



Pacchetto isolamento parete esterna

SCALA 1:--

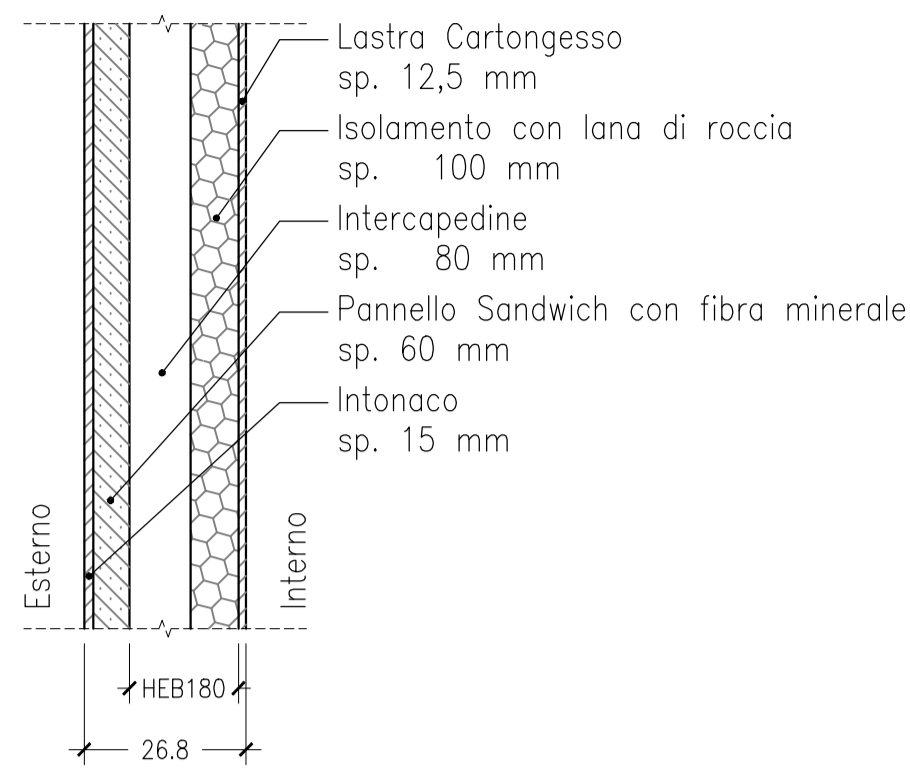


Pacchetto isolamento pavimento

SCALA 1:--

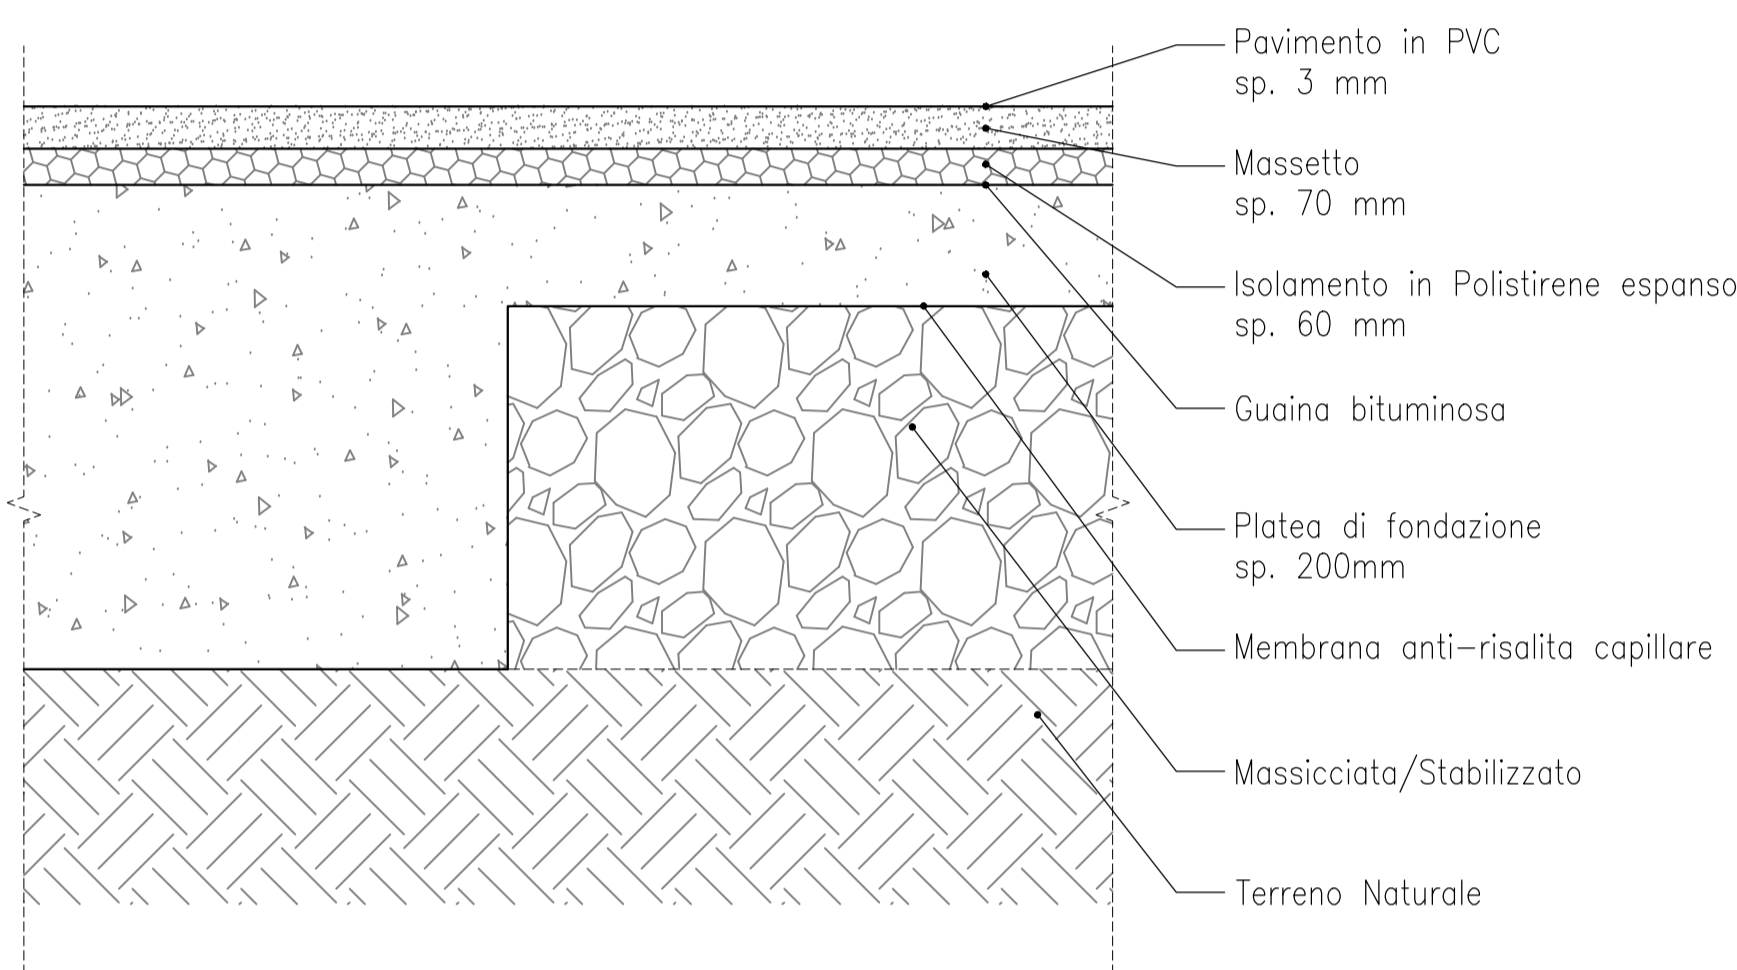


Pianta P.Terra

SCALA 1:100

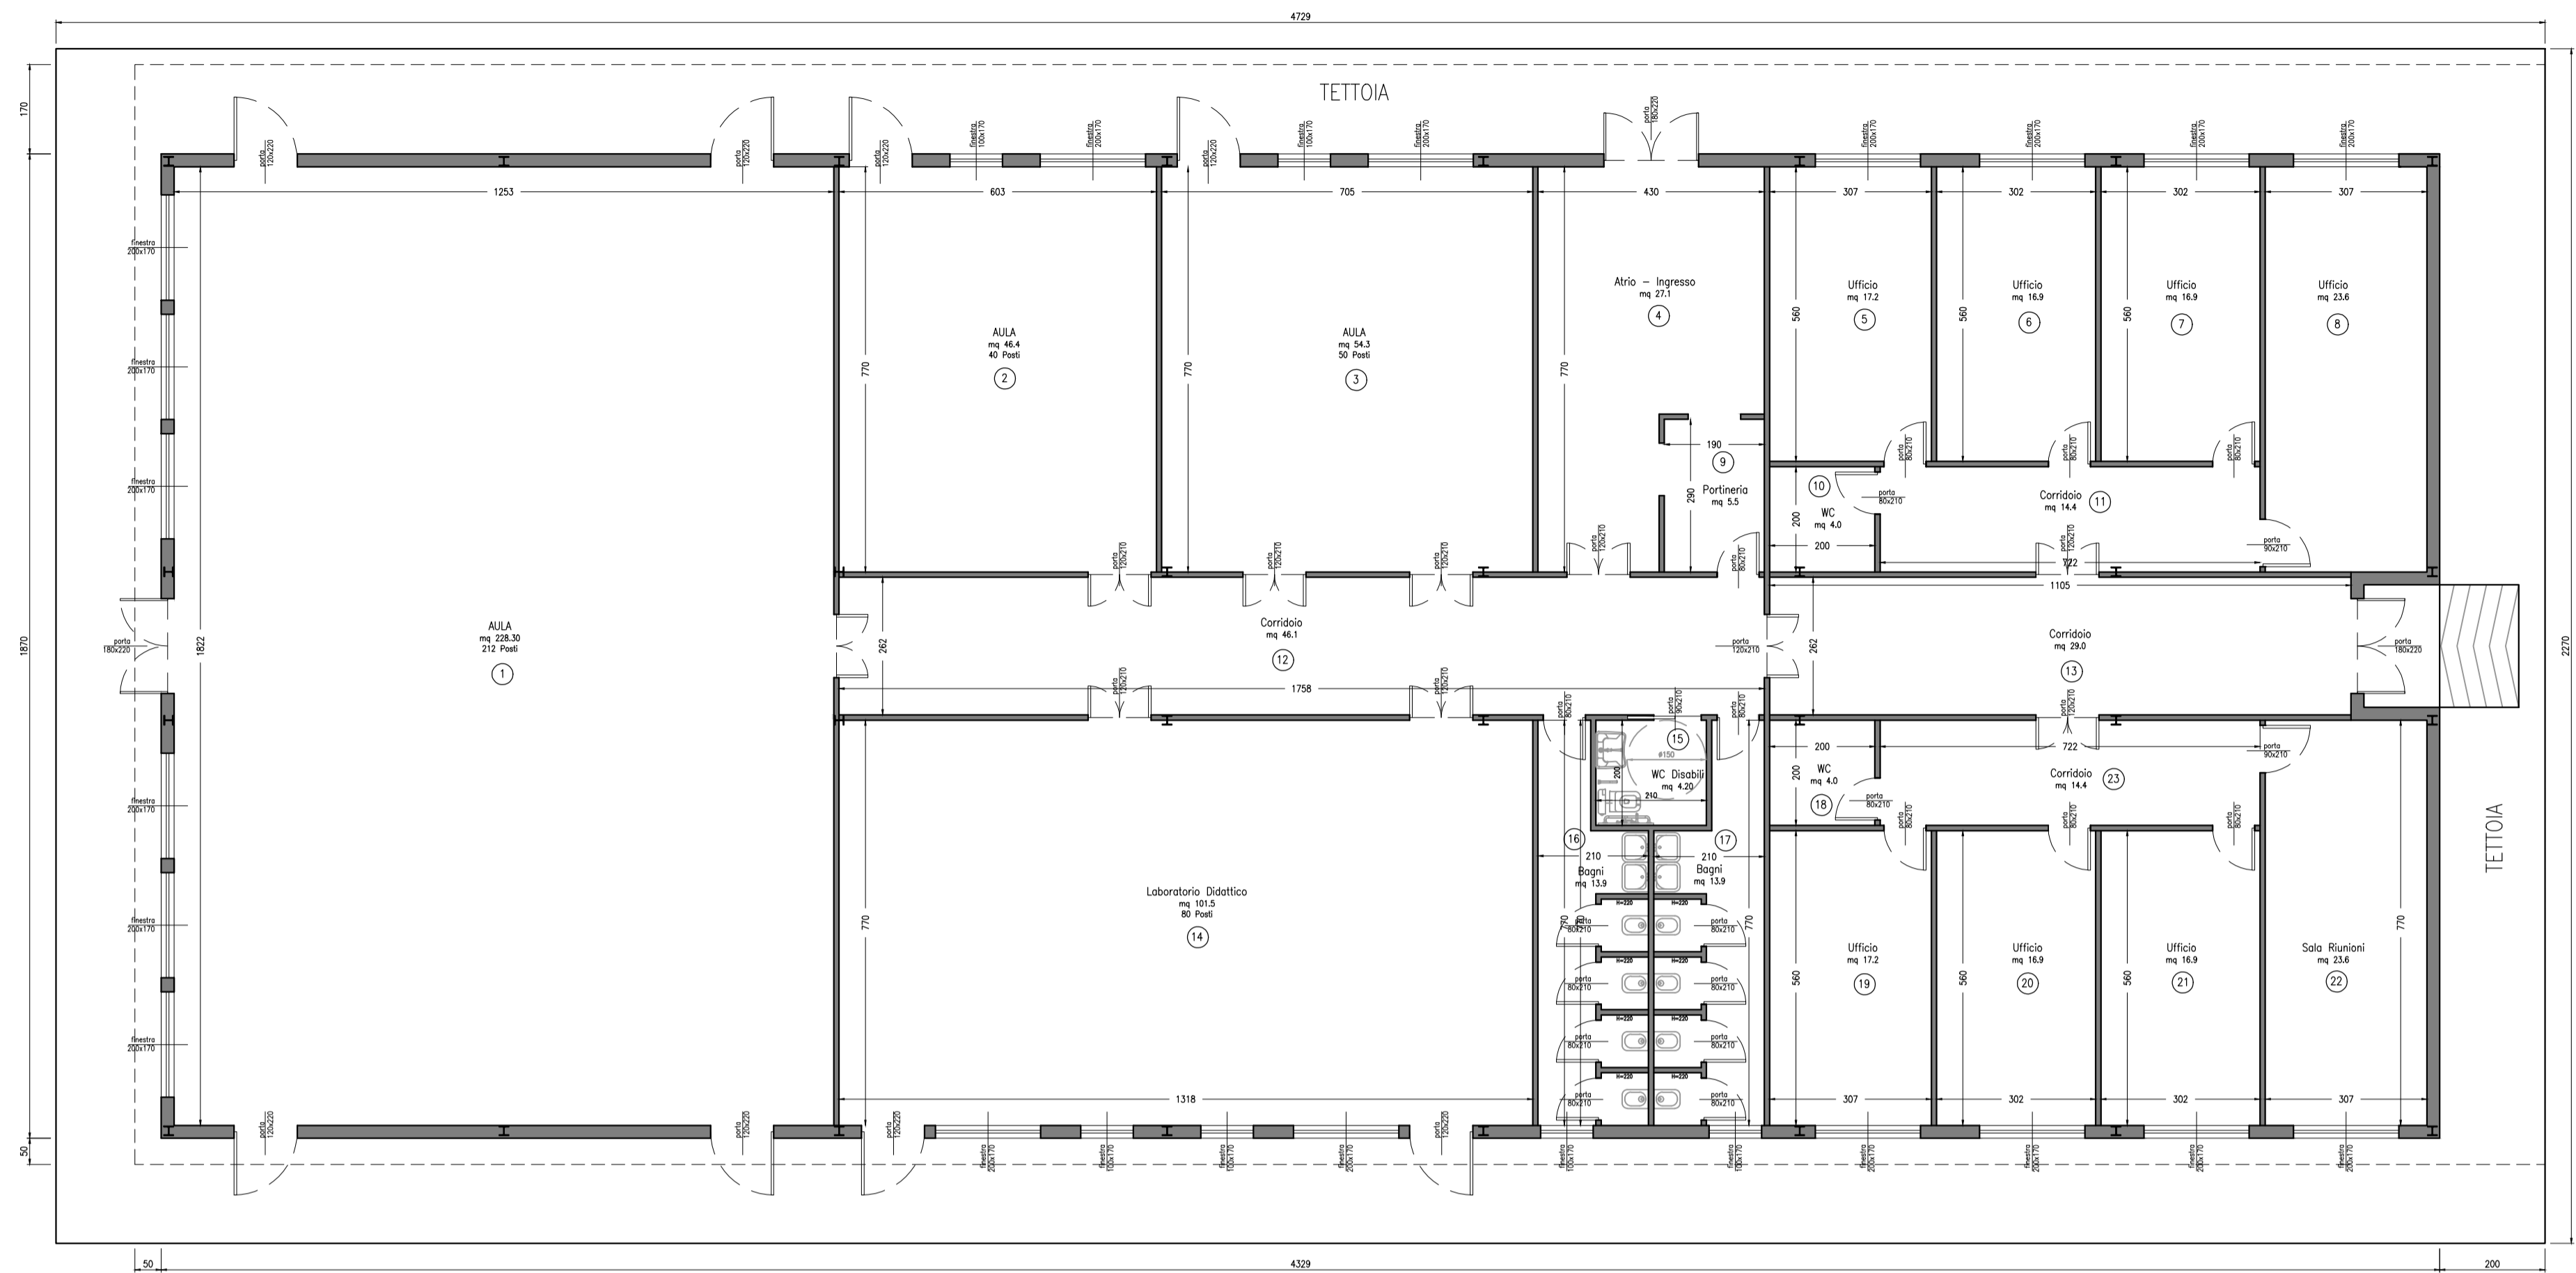

Pianta Copertura

SCALA 1:100

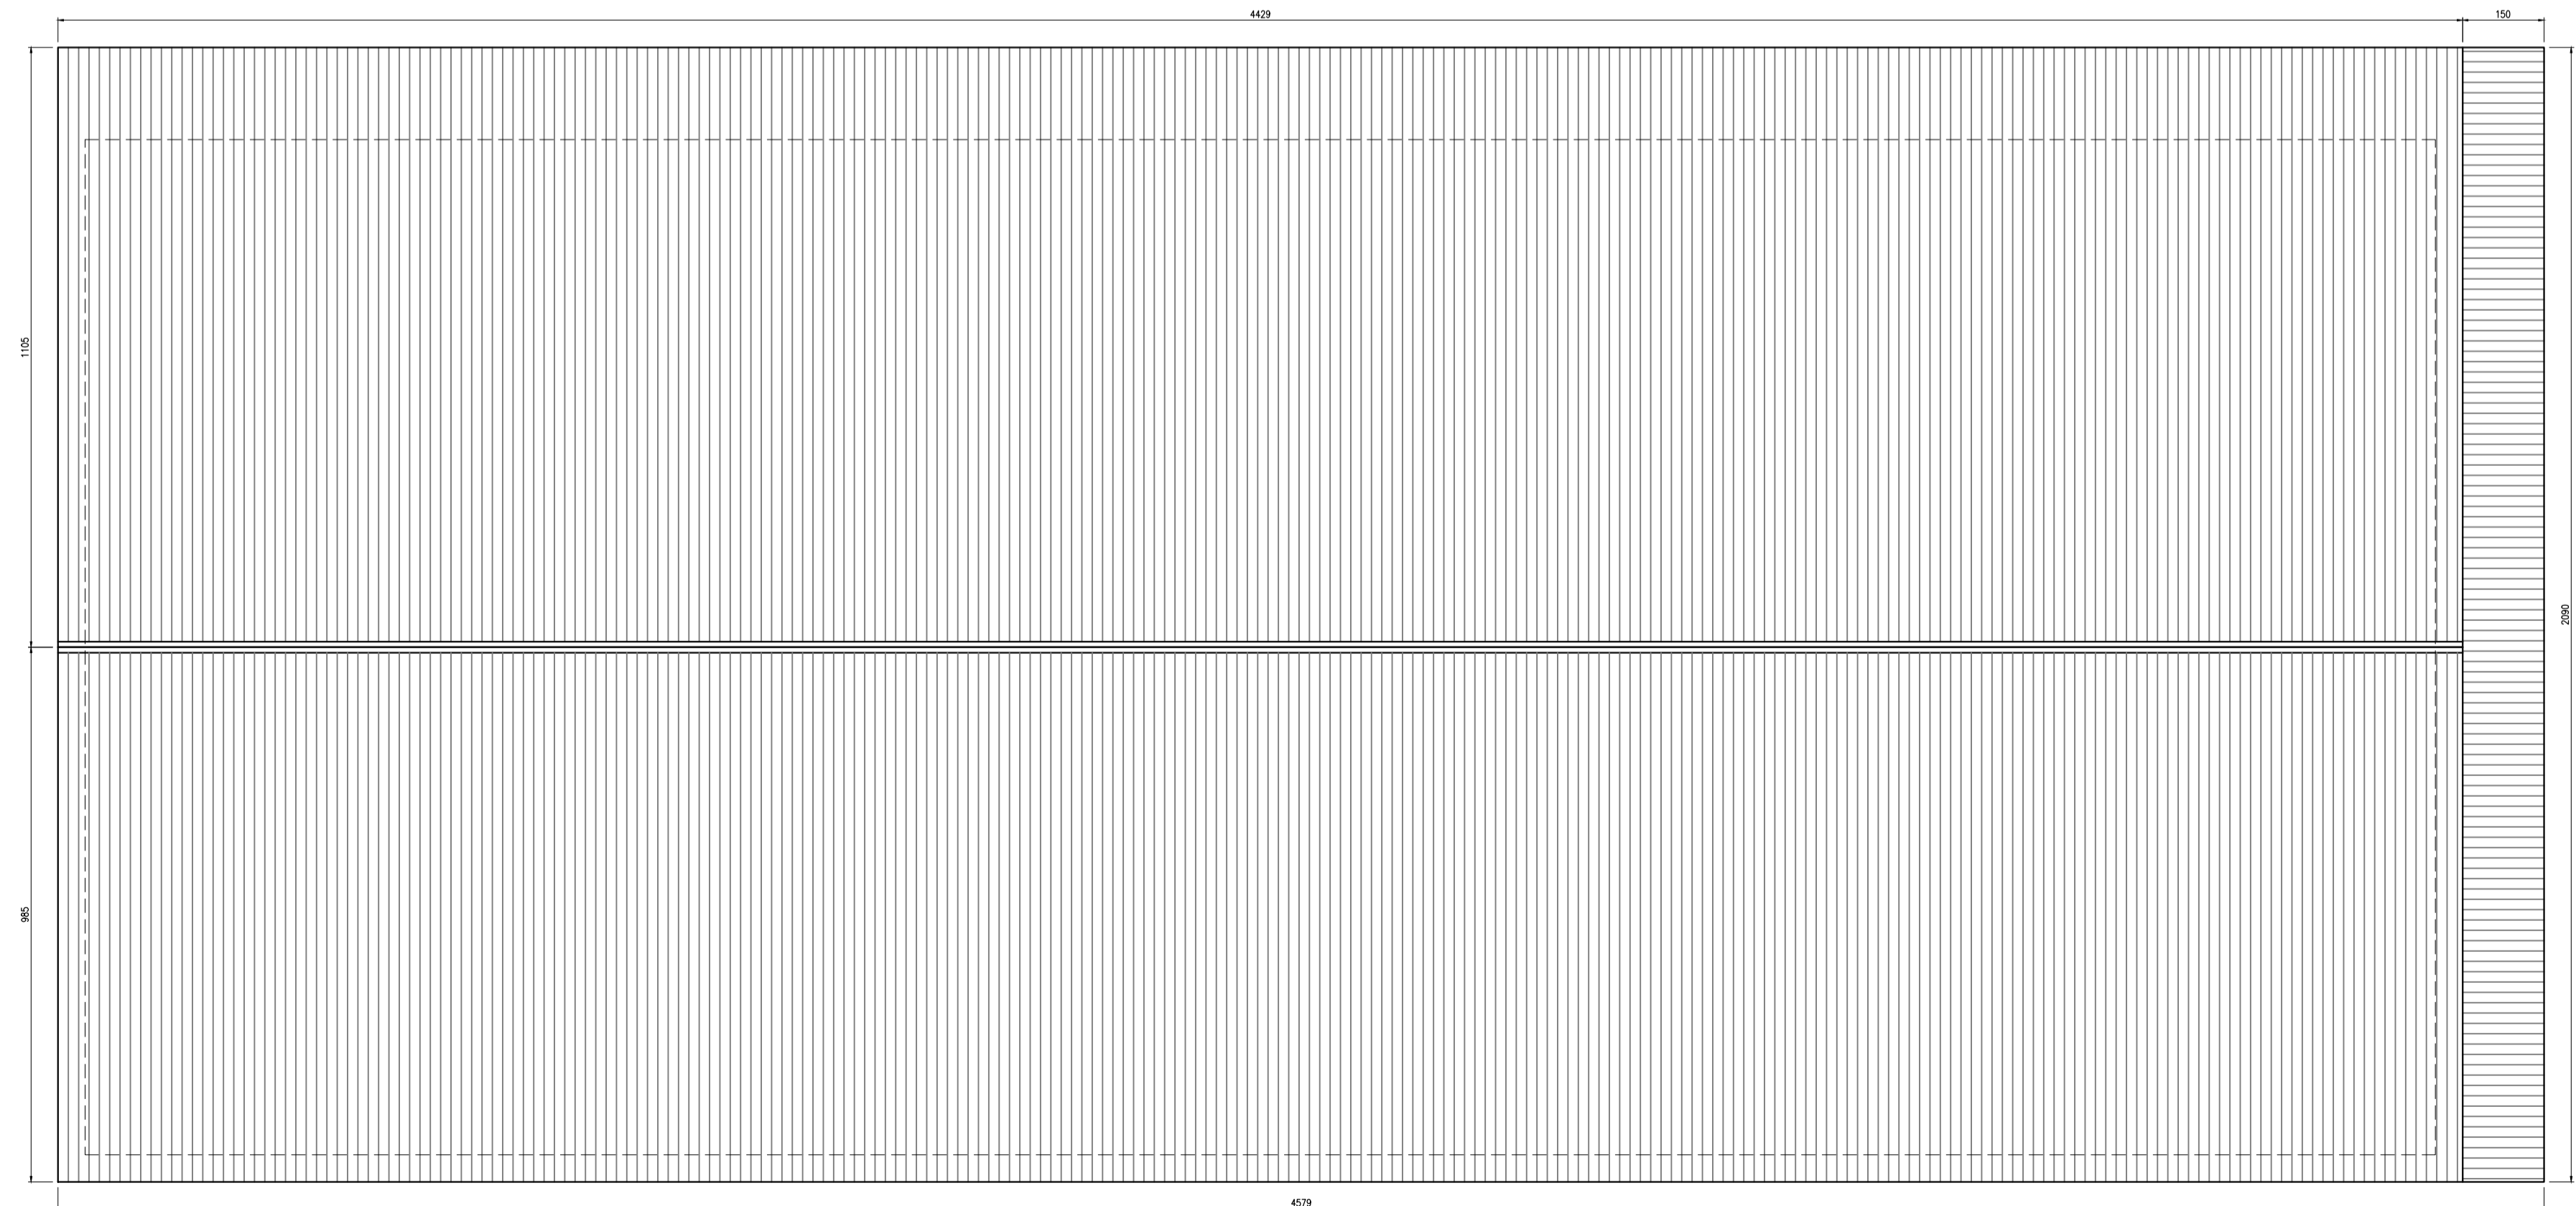

OGGETTO: Realizzazione struttura temporanea per aule e uffici a servizio del Corso di Laurea in Informatica

Responsabile del Procedimento
Ing. Gian Luca Marucci

Coordinamento
Prof. Ing. Graziano Leoni

Progettazione

Opere architettoniche: **Geom. Bruno Mogliani**
Geom. Fabio Caroni

Opere strutturali: **Ing. Massimo Ruggeri**

Opere impiantistiche: **Ing. Matteo Massaccesi**

Sistemazioni idrogeologiche e urbanizzazione: **Ing. Andrea Repupilli**

PROGETTO ESECUTIVO

Pianta Piano Terra, Pianta Copertura

Camerino, Luglio 2018

TAVOLA
A2
Rev.1