




UNIVERSITÀ DI CAMERINO
AREA EDILIZIA MANUTENZIONE E
SICUREZZA

Responsabile Unico del Procedimento:
ing. Gian Luca Maracci
Condizionamento Progetto:
prof. Graziano Leoni

Progettazione:
ing. Bruno Migliari

Collaboratori:
ing. Cristiano Bordo
Geom. Irene Pisanò
ing. Matteo Carminati

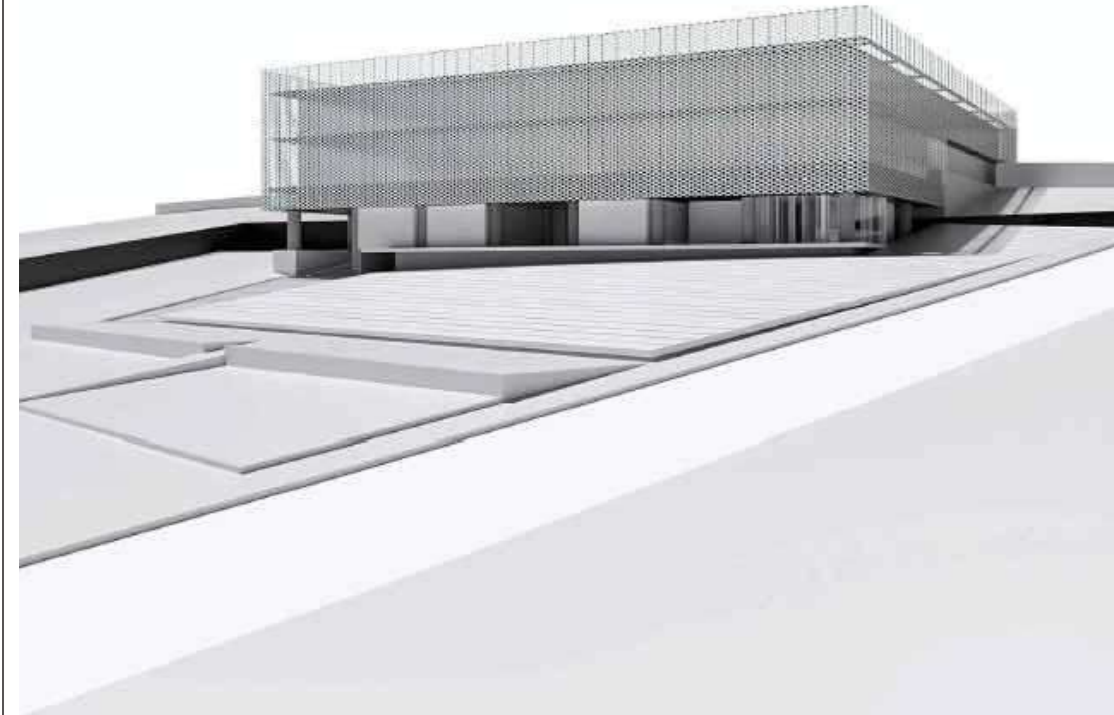

ELABORATO:
A 0103(0)

Progetto esecutivo

PLANIMETRIA GENERALE
LIVELLO 2

SCALA

1:100

22.06.2020

LEGENDA SIMBOLI

DOCCIA D'EMERGENZA CON LAVA OCCHI

LIVELLO 2

