


Comune di Camerino\_Catasto Urbano\_Foglio n.48 Particelle n.630 - 687

Comune di Camerino  
**CRU\_CENTRO RICERCA UNIVERSITARIA**  
 Ordinanza del Capo Dipartimento della Protezione Civile n.489 / 2017 art.6

**PROGETTO ESECUTIVO**

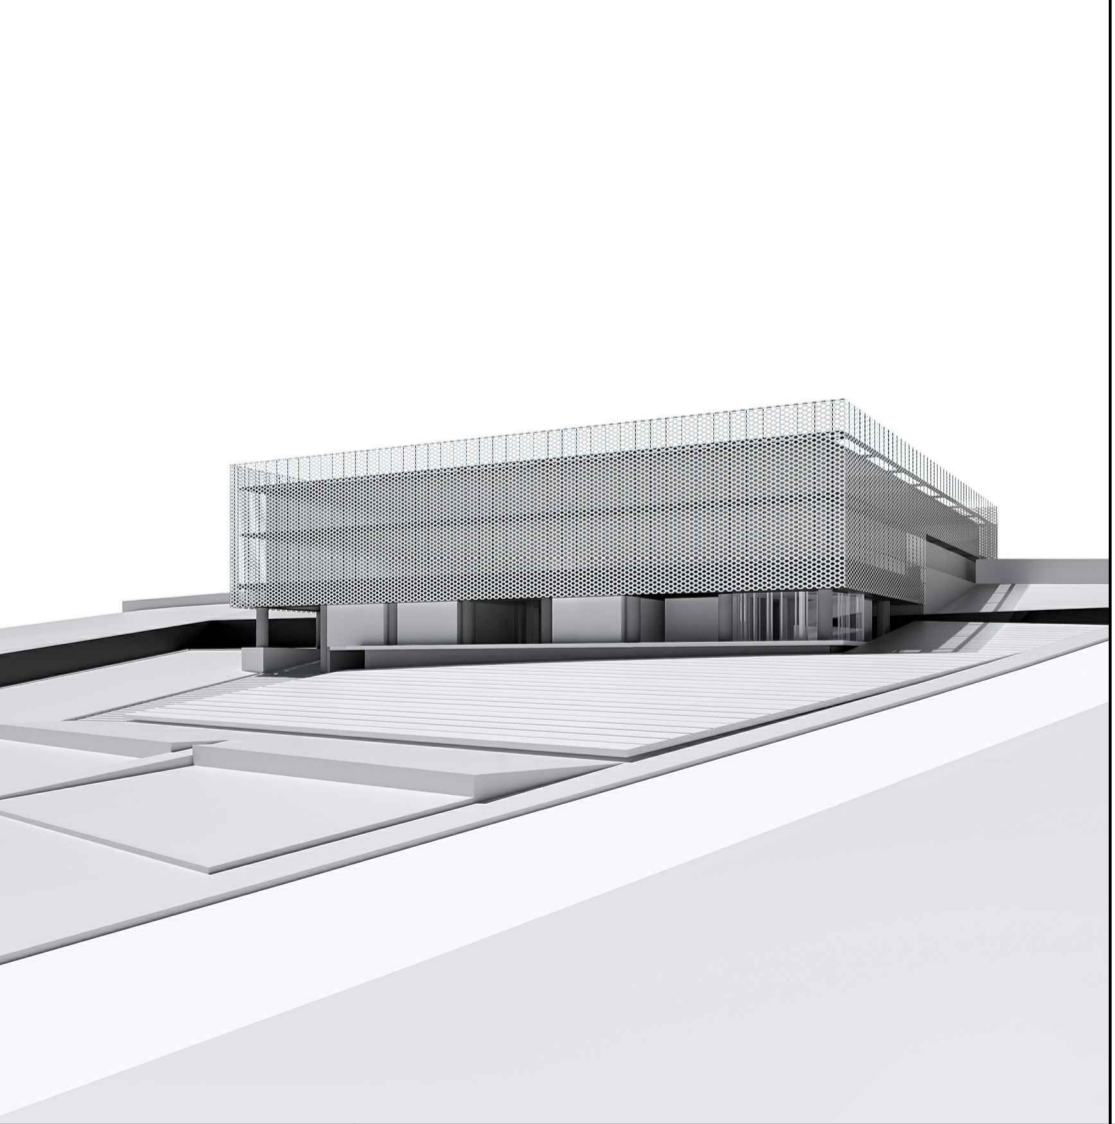

UNIVERSITA' DI CAMERINO  
 SAAD  
 Scuola di Ateneo  
 Architettura e Design "E. Vittoria"

Responsabile Unico del Procedimento:  
 Ing. Gian Luca Manucci

Coordinamento Progetto:  
 prof. Luigi Cocchia  
 prof. Graziano Leoni

Progettazione Architettonica:  
 prof. Luigi Cocchia  
 prof. Marco D'Annunzio

Progettazione Strutturale:  
 prof. Andrea Dall'Asta  
 ing. Stefano Pasquini

Progettazione Impiantistica:  
 ing. Matteo Massaccesi

Monitoraggio e sensoristica  
 Prof. Alessandro Zona

Consulenza Geologica:  
 dott. Giuseppe Capponi

Consulenza Geotecnica:  
 ing. Michele Morici

Progettazione del verde:  
 arch. Sara Cipolletti  
 arch. Alessandro Gabbianelli

Collaboratori:  
 arch. Alessandro Caioni  
 dott. Jacopo Di Antonio  
 ing. Laura Gioiella  
 ing. Fabio Micozzi  
 arch. Giulia Sabatini  
 arch. Fabio Scarpecci

ELABORATO:  
**C 001 (0)** progetto architettonico

Individuazione catastale ed Inquadramento planimetrico  
 con distanze dai confini

SCALA 1:1000 15.12.2018

