


PROGETTO ESECUTIVO

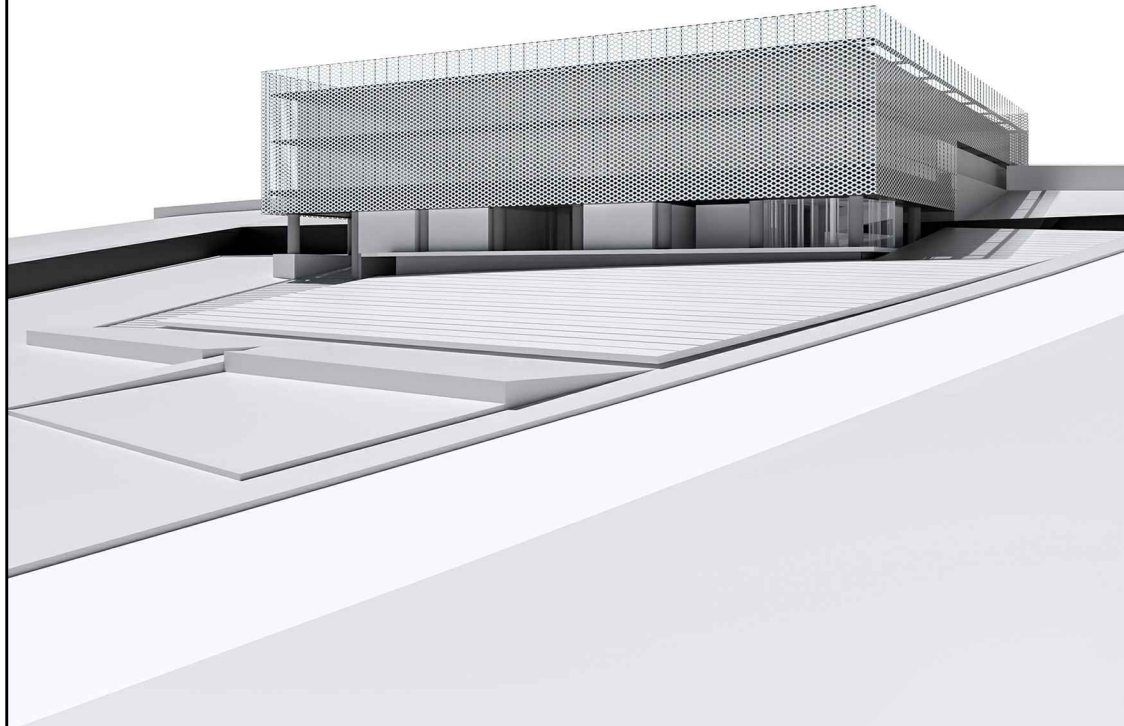

UNIVERSITA' DI CAMERINO
SAAD
Scuola di Ateneo
Architettura e Design "E. Vittoria"
Responsabile Unico del Procedimento:
Ing. Gian Luca Marucci
Coordinamento Progetto:
prof. Luigi Coccia
prof. Graziano Leoni
Progettazione Architettonica:
prof. Luigi Coccia
prof. Marco D'Annunziis
Progettazione Strutturale:
prof. Andrea Dall'Asta
ing. Stefano Pasquini
Progettazione Impiantistica:
ing. Matteo Massaccesi
Monitoraggio e sensoristica
Prof. Alessandro Zona
Consulenza Geologica:
dott. Giuseppe Capponi
Consulenza Geotecnica:
ing. Michele Morici
Progettazione del verde:
arch. Sara Cipolletti
arch. Alessandro Gabbianelli
Collaboratori:
arch. Alessandro Caioni
dott. Jacopo Di Antonio
ing. Laura Gioiella
ing. Fabio Micozzi
arch. Giulia Sabatini
arch. Fabio Scarpecci



ELABORATO:
C 0 0 2 (0)


progetto architettonico

stato di fatto e progetto

SCALA

1:1000 15.12.2018

stato di fatto

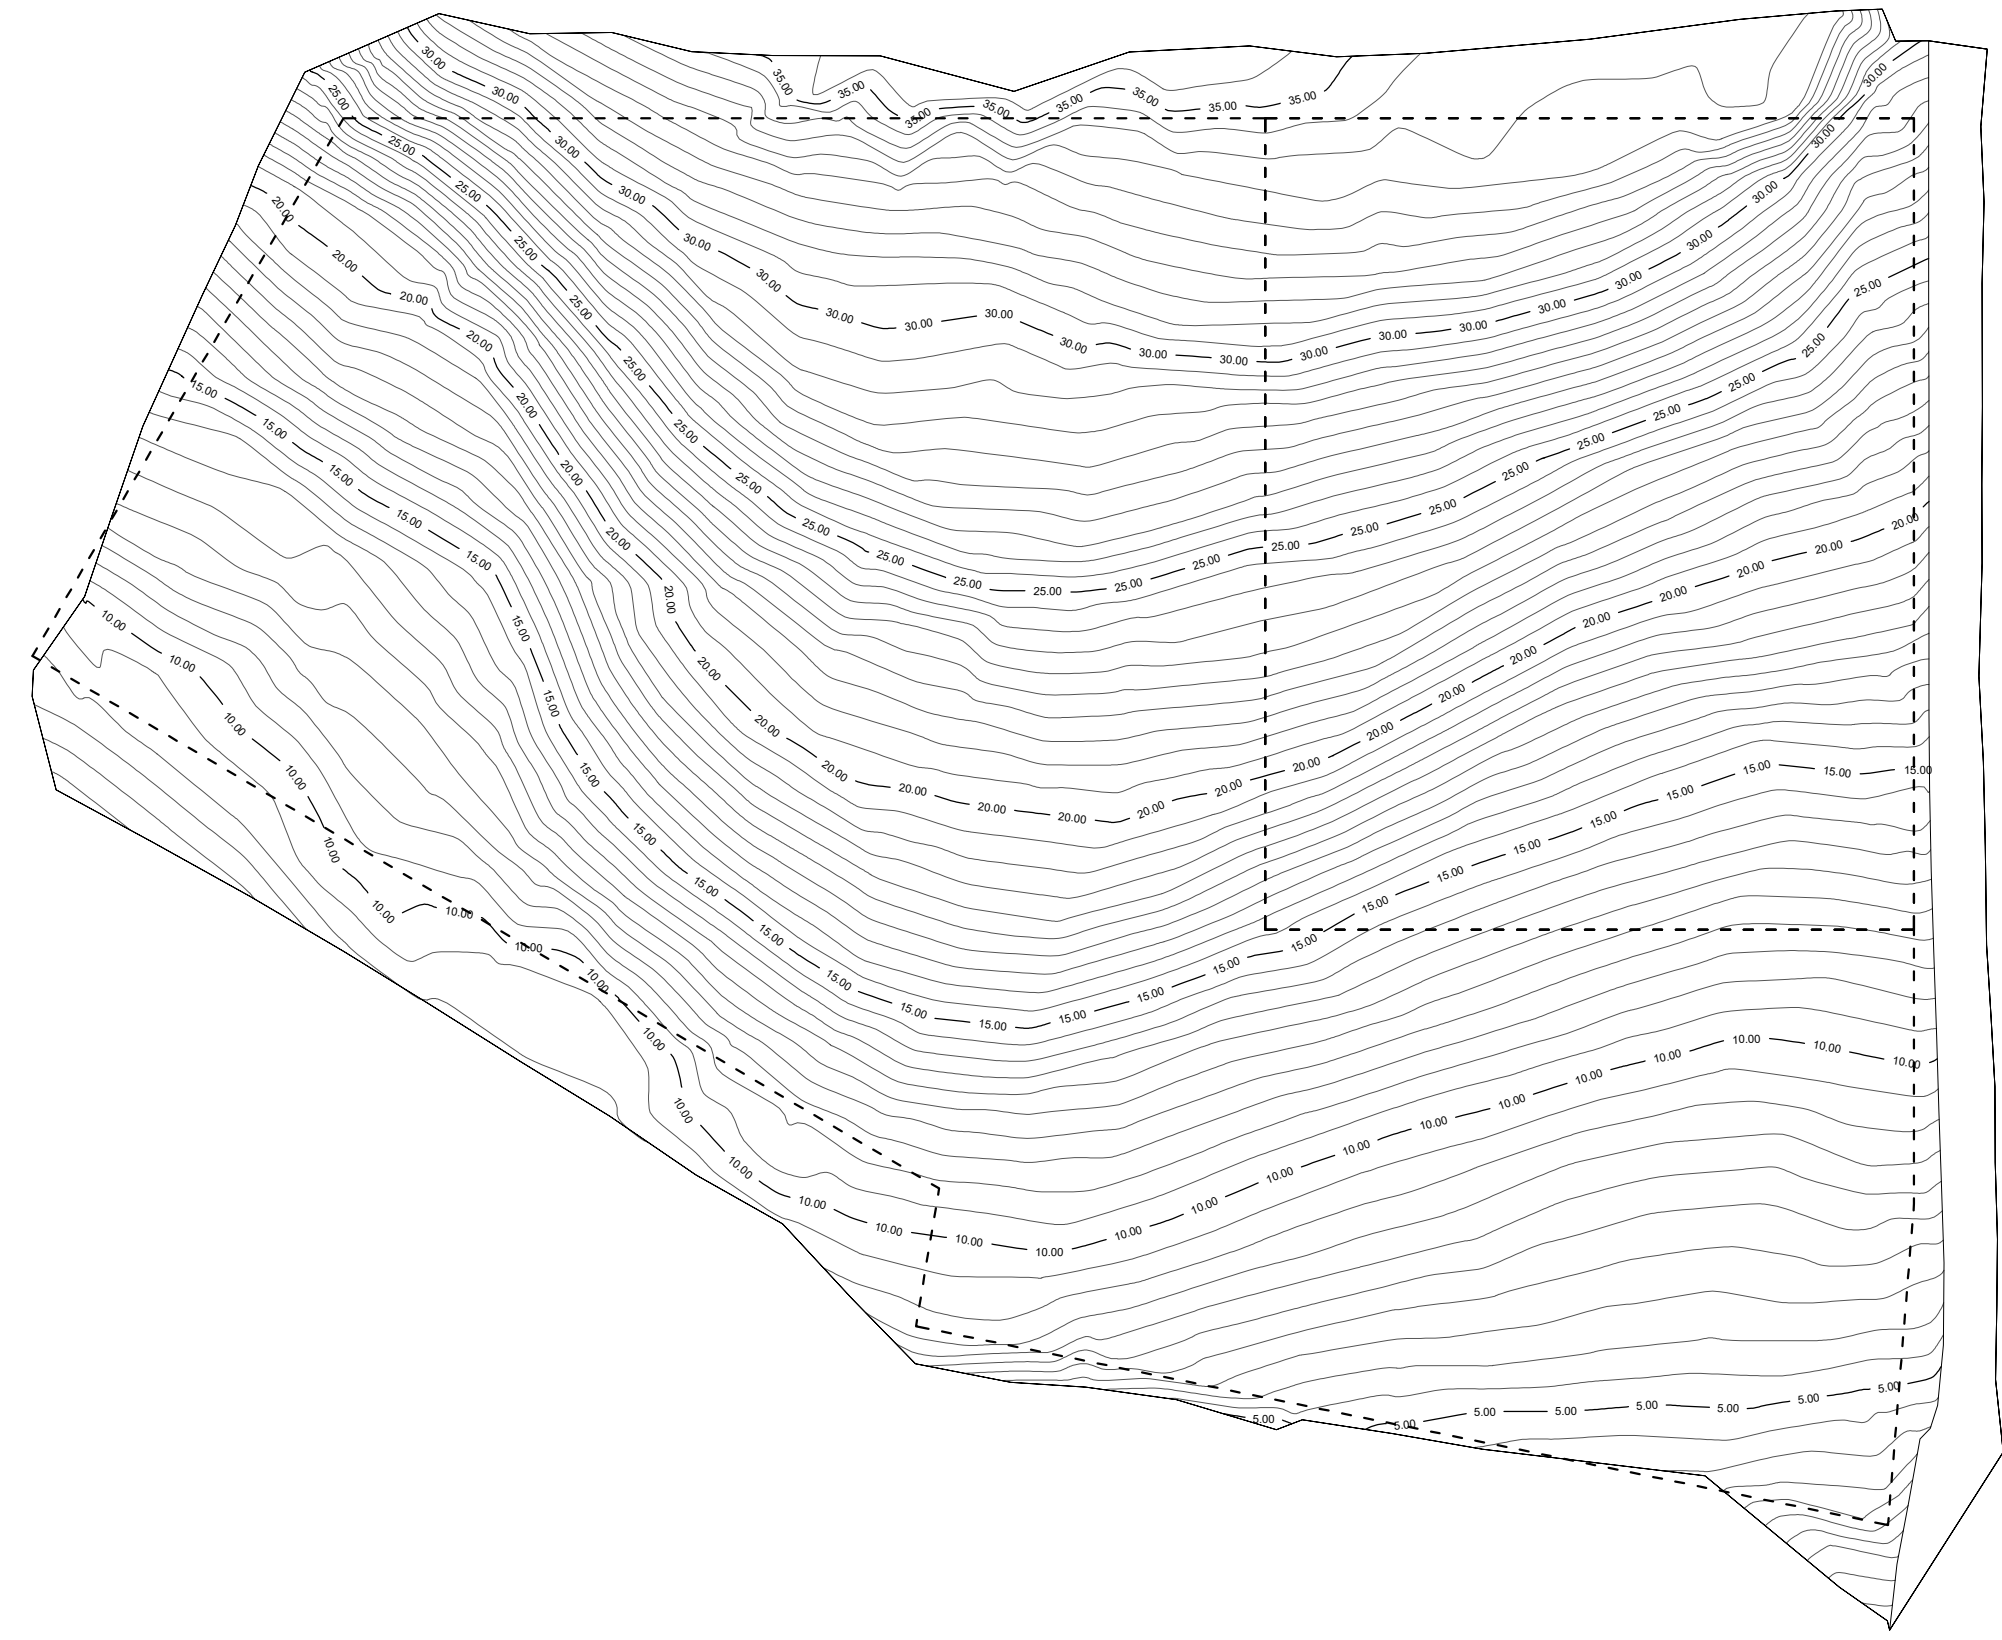

progetto

