


infissi

Prima della costruzione e montaggio della facciata si richiede la realizzazione di un mock-up (provino campione) da sottoporre ad approvazione da parte della Direzione Lavori

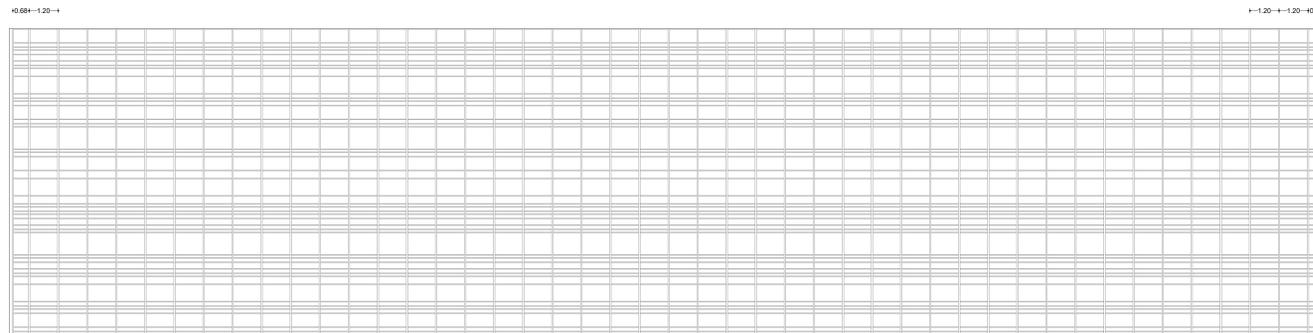

baraccatura



lamiera



prospetto nord-est

Prima della costruzione e montaggio del rivestimento si richiede la realizzazione di un mock-up (provino campione) da sottoporre ad approvazione da parte della Direzione Lavori

Comune di Camerino
CRU CENTRO RICERCA UNIVERSITARIA
 Ordinanza del Capo Dipartimento della Protezione Civile n.489 / 2017 art.6

PROGETTO ESECUTIVO

UNIVERSITA' DI CAMERINO
 SAAO
 Scuola di Ateneo
 Architettura e Design "E. Vittoria"

Responsabile Unico del Procedimento:
 Ing. Gian Luca Marconi

Coordinamento Progetto:
 prof. Luigi Cocca
 prof. Giacomo Luoni

Progettazione Architettonica:
 prof. Luigi Cocca

Progettazione Strutturale:
 prof. Andrea Dall'Acqua
 Ing. Stefano Pasquini

Progettazione Impiantistica:
 Ing. Matteo Mesonesi

Monitoraggio e sensoristica:
 Prof. Alessandro Zona

Consulenza Geologica:
 dott. Giuseppe Caporini

Consulenza Geotecnica:
 Ing. Michele Morici

Progettazione del verde:
 arch. Sara Cipriotti
 arch. Alessandro Gubbianelli

Collaboratori:
 arch. Alessandro Caloni
 dott. Jacopo Di Antonio
 Ing. Loretta Giordano
 Ing. Fabio Muzzi
 arch. Giulio Sabatini
 arch. Fabio Scarpacci

ELABORATO:
C 011 (0)

progetto architettonico

Prospetto Nord - Est

SCALA 1:100 15.12.2018