Comune di Camerino

CRU_CENTRO RICERCA UNIVERSITARIA

Ordinanza del Capo Dipartimento della Protezione Civile n.489 / 2017 art.6

PROGETTO ESECUTIVO

UNIVERSITA' DI CAMERINO
SAAD
Scuola di Ateneo
Architettura e Design "E. Vittoria"

Responsabile Unico del Procedimento:
Ing. Gian Luca Marucci

Coordinamento Progetto:
prof. Luigi Coccia
prof. Emiliano Leoni

Progettazione Architettonica:
prof. Luigi Coccia
prof. Marco D'Annuntiis

Progettazione Strutturale:
prof. Andrea Dall'Asta
ing. Stefano Pasquini

Progettazione Impiantistica:
ing. Sabino Massaccesi

Progettazione Sostenibilità Ambientale:
prof. Andrea Ferrante

Monitoraggio e sensoristica
prof. Alessandro Zona

Consulenza Geologica:
dott. Giuseppe Capponi

Consulenza Geotecnica:
ing. Michele Morici

Progettazione del verde:
arch. Clara Cipolletti
arch. Alessandro Celestini

Collaboratori:
arch. Alessandro Cicero
dott. Jacopo Di Arcangelo
ing. Laura Colella
ing. Fabio Mocozzi
arch. Fabio Sanpriscoi

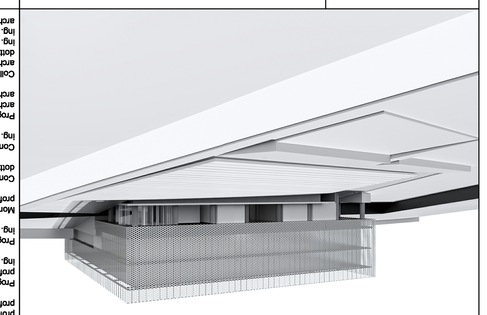

ELABORATO:

E 0 0 3 (0)

impianti tecnologici

impianti elettrici

pianta illuminazione livello terzo_quota 572,00
laboratori

SCALA 1:100

15.12.2018

LEGENDA

	SCATOLA PORTAFUTTO IP40 O IP55
	INTERRUTTORE UNIPOLARE
	SCATOLA PORTAFUTTO IP40 O IP55 PER SISTEMA DI AUTOMAZIONE ILLUMINAZIONE
	PULSANTE
	SENSORE DI PRESENZA ON-OFF/ RIDUZIONE LUMINOSITA' PER RIDUZIONE LUMINOSITA'/ OFF PER SISTEMA DI AUTOMAZIONE ILLUMINAZIONE
IP55	INDICAZIONE IMPIANTO A VISTA
	MODULO INGRESSI DIGITALI UP 220/24: Bus Konnex cavo YCYM 2 x 2 x 0.8 mm4 (rosso/nero) su morsetti CON 4 CANALI DI USCITA
	SENSORE DI PRESENZA TRADIZIONALE ON-OFF TEMPORIZZATO 0-15MIN
36W LED	PLAFONIERA STAGNA IP55 A LED DA 36W
	LAMPADA DI EMERGENZA IP40 SOTTOTRACCIA SE LED DA 0.2W LED 170 LUMEN CON AUTONOMIA 1H
	LAMPADA DI EMERGENZA IP40 SOTTOTRACCIA SA LED DA 2W LED 170 LUMEN CON AUTONOMIA 1H

APPARECCHI DI ILLUMINAZIONE

	PLAFONIERA 47W LED 60x60cm DA INCASSO IP40 MARCA DISANO MOD.15021I-00 O EQUIVALENTE
	PLAFONIERA 17W LED 30X30cm AD INCASSO IP40 MARCA FOSNOVA MOD. Panel8ch B - UGR<19 O EQUIVALENTE
	PLAFONIERA 38W LED ADATTA PER MONTAGGIO A SOFFITTO O A PARETE (APPLIQUE)
36W LED	PLAFONIERA IP55 A LED DA 56W LED MARCA DISANO MOD. ECHO LED BLIAMPADA O EQUIVALENTE

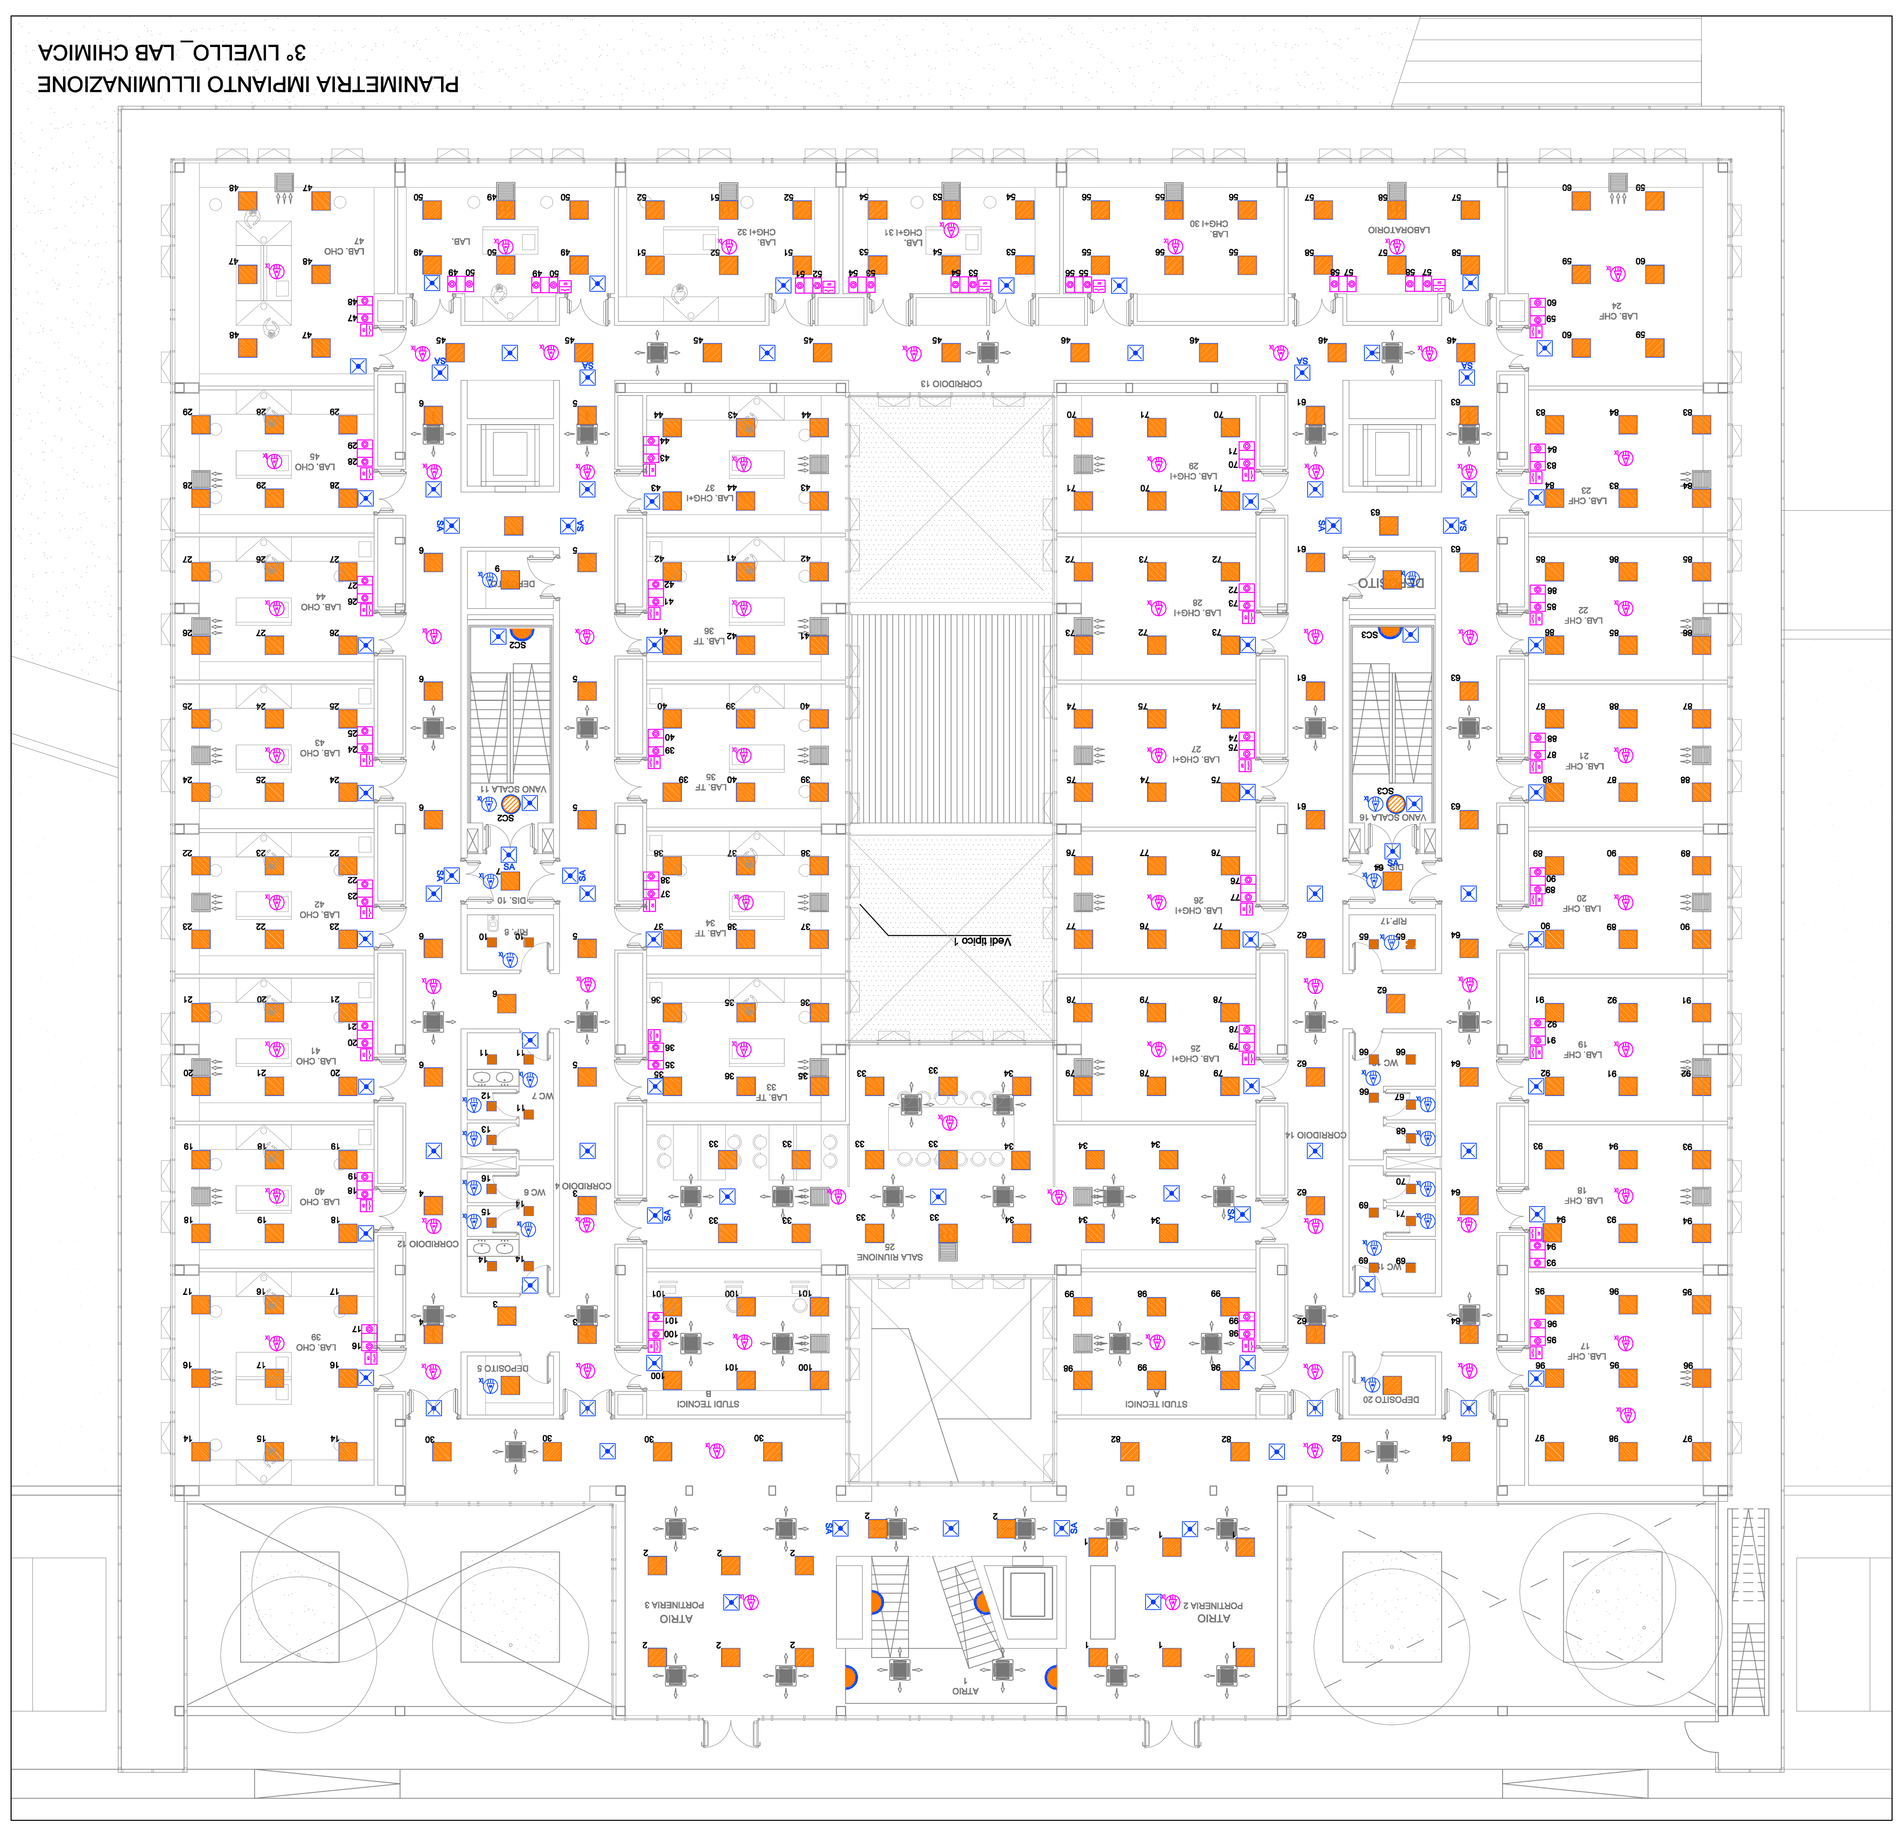

SCHEDA TECNICA APPARECCHIO DI ILLUMINAZIONE DA INCASSO TIPO LED PANEL 60X60cm DA 47W MARCA DISANO o EQUIVALENTE

660 LED Panel - UGR<19 - CRI>90

La cornice superiore del Downlight è LED e oggi sta nascendo a diventare un prodotto indispensabile per chiunque voglia ottenere luce di alta qualità, di lunga durata e con consumi ridotti. Il LED ha una durata di 50.000 ore, quindi non ha bisogno di essere sostituito per molto tempo. Il LED non contiene mercurio, sostanza tossica per l'ambiente e per la salute dei bambini che si trovano ad operare nei pressi di un tubo fluorescente. Il LED non contiene parti in vetro, quindi non ci sono rischi di rottura. Il LED non emette raggi UV e IR, quindi non attira insetti e non danneggia i materiali esposti alla luce. Il LED non contiene sostanze nocive per l'ambi