LEGENDA

	SCATOLA PORTAFRUTTO IP40 O IP55
	CANALE METALLICO 300X75mm PER CIRCUITI SPECIALI SALVO DOVE DIVERSAMENTE INDICATO
	SCATOLA DA INCASSO
	SALITA/DISCESA COLONNE MONTANTI
IP55	INDICAZIONE IMPIANTO A VISTA
TR	TORRETTE FM A PAVIMENTO COMPOSTA DA: - 2 PRESE DATI RJ45; - 3 PRESE DATI RJ45;
	PRESA DATI CAT.6 RJ45 PER LINEA DATI
	PULSANTE A TIRANTE PER CHIAMATA ALLARME WC
	PULSANTE A DI ANNULLAMENTO CHIAMATA ALLARME WC
	SPIA FUORI PORTA PER CHIAMATA ALLARME WC
TA	ALLACCIO PER TERMOSTATO AMBIENTE
REG	COLLEGAMENTO ELETTRICO DI REGOLAZIONE PER CDZ
	PULSANTE MANUALE A ROTTURA VETRO PER IMPIANTO RIVELAZIONE INCENDIO
	TARGA OTTICA ACUSTICA PER IMPIANTO RIVELAZIONE INCENDIO
	RIVELATORE OTTICO DI FUMO
	RIVELATORE OTTICO DI FUMO A CONTROSOFFITTO CON LED DI SEGNALAZIONE ALLARME
	DIFFUSORE ACUSTICO A CONTROSOFFITTO PER IMPIANTO EVACUAZIONE SONORA
CM	CONTATTO MAGNETICO INFISSI PER IMPIANTO ANTINTRUSIONE
VS	SENSORE A DOPPIA TECNOLOGIA PER IMPIANTO ANTINTRUSIONE
	DOME DAYNIGHT CON RISOLUZIONE DA 1,3 MEGAPIXEL PER IMPIANTO ANTINTRUSIONE
DVR	DVR A 8 CANALI CON DEFINIZIONE AHD PER REGISTRAZIONE IMPIANTO TVCC

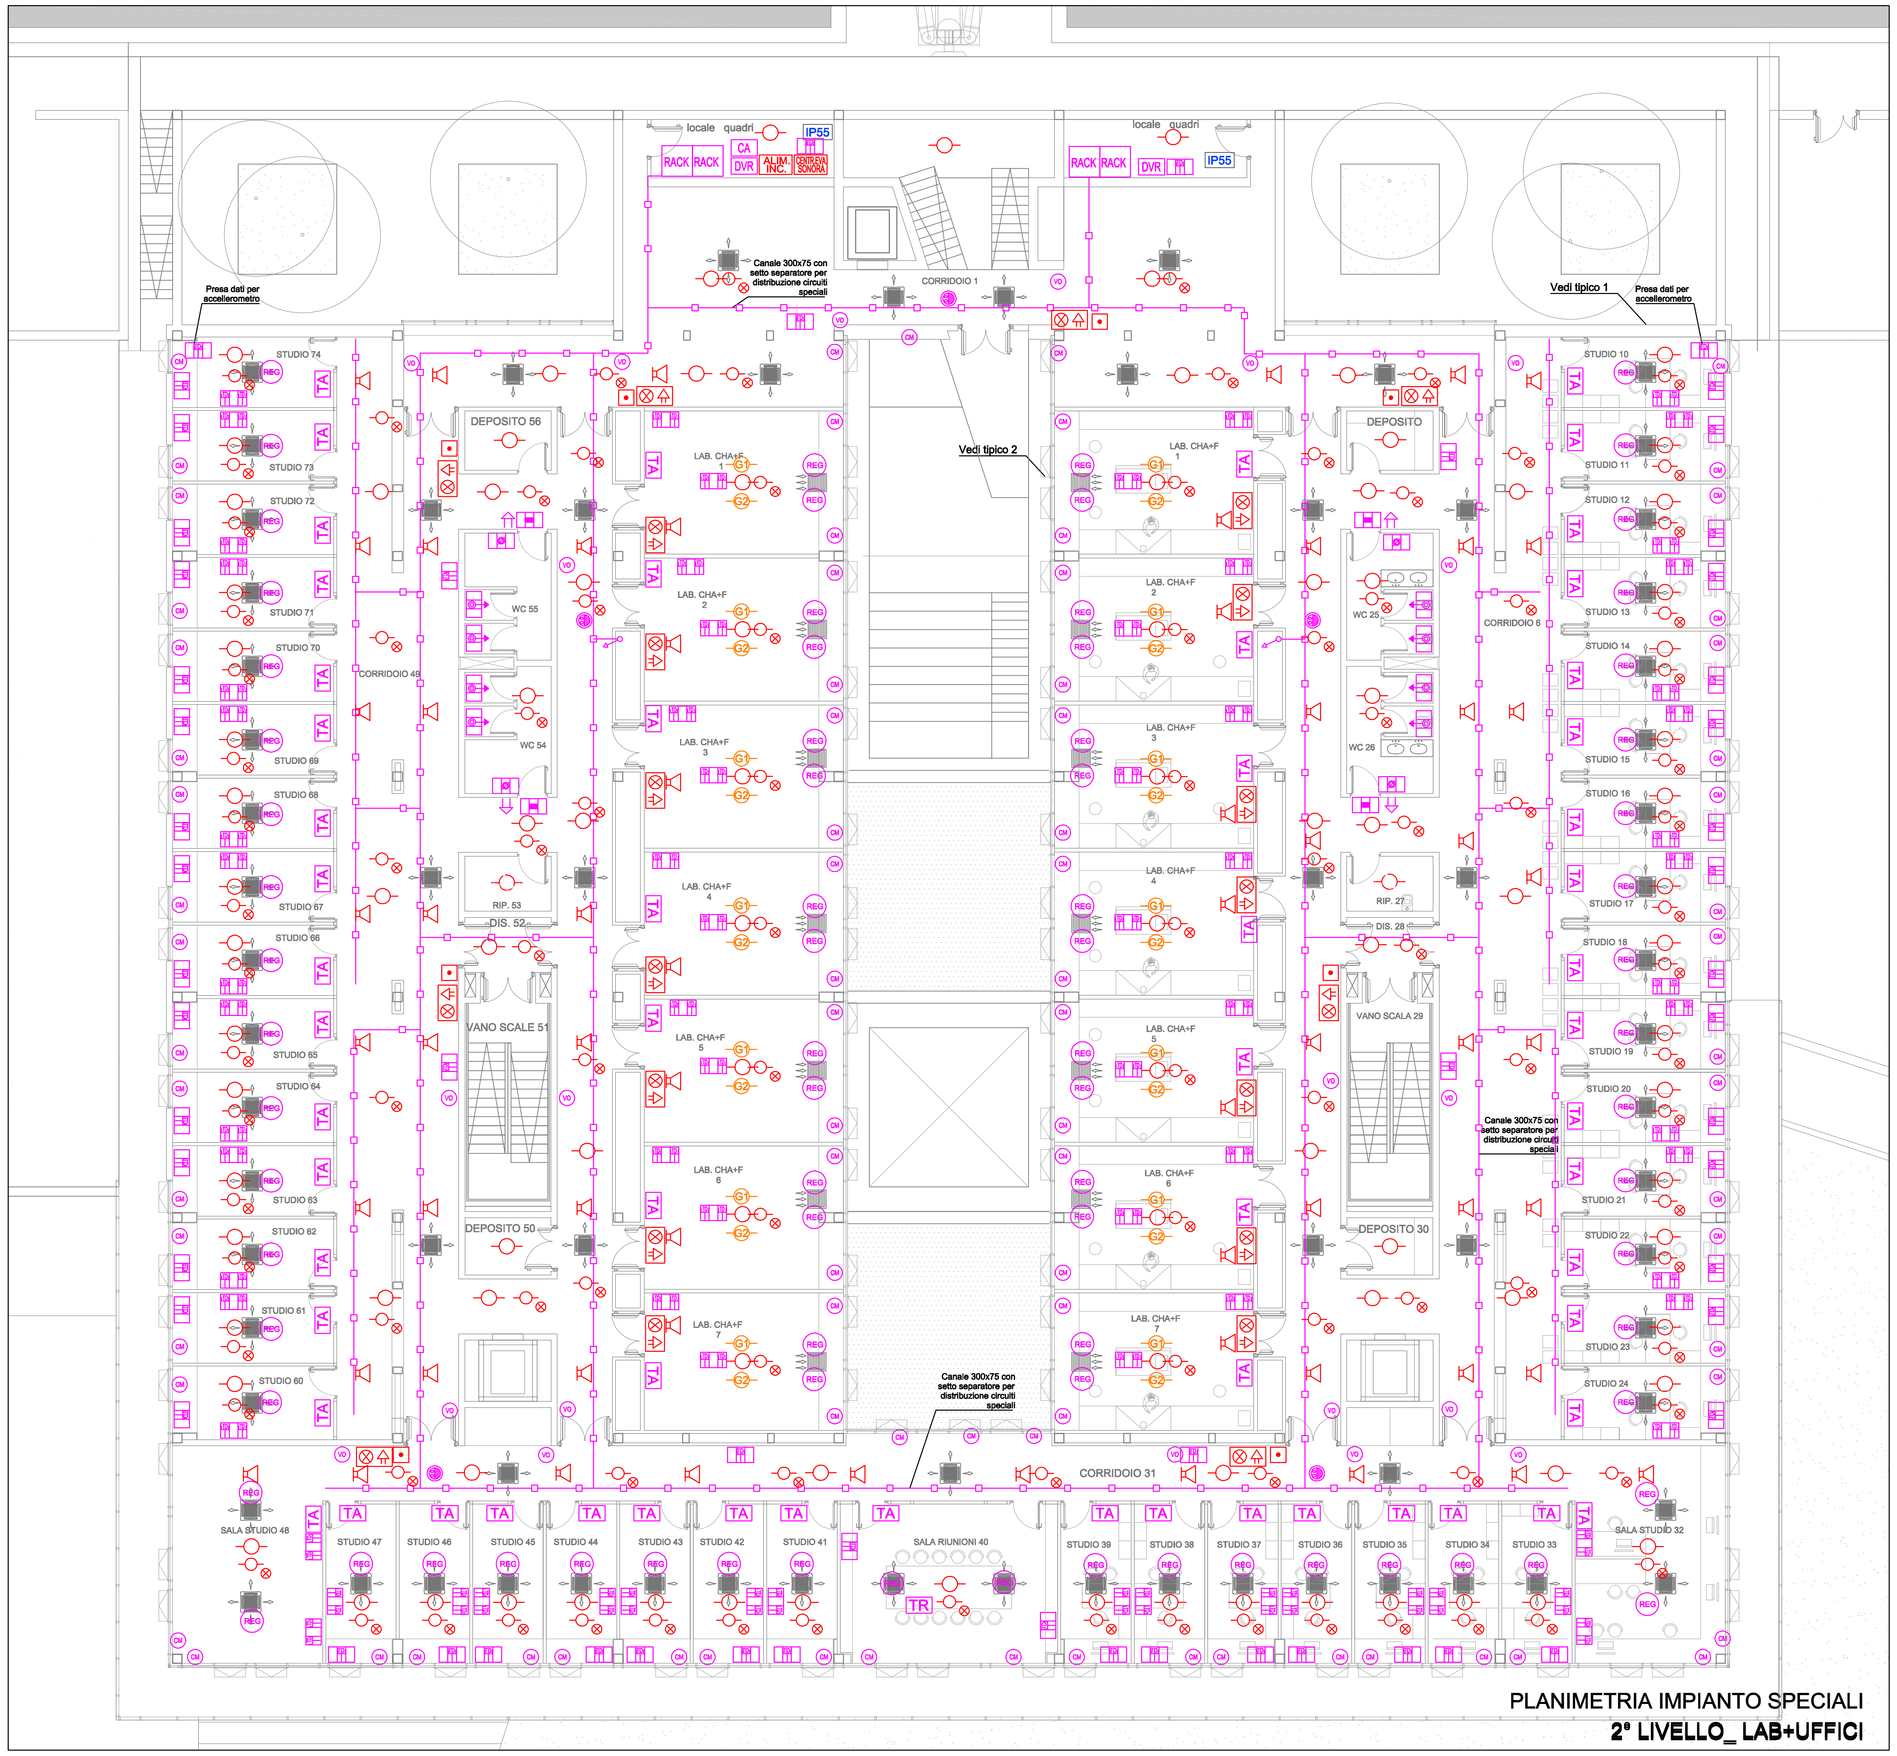

PLANIMETRIA IMPIANTO SPECIALI
2° LIVELLO_ LAB+UFFICI

- TIPICO 1 -

IMPIANTI SPECIALI UFFICIO (SCALA 1:50)

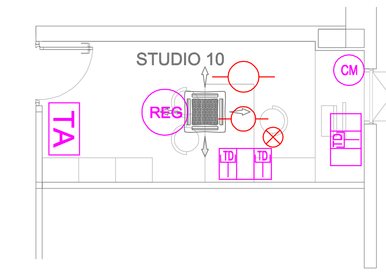

- TIPICO 2 -

IMPIANTI SPECIALI LABORATORIO (SCALA 1:50)

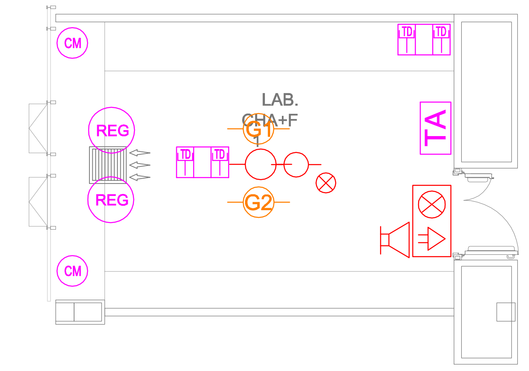

PARTICOLARE QUOTE DI INSTALLAZIONE PRESE FM E PUNTI DI COMANDO ACCENSIONI

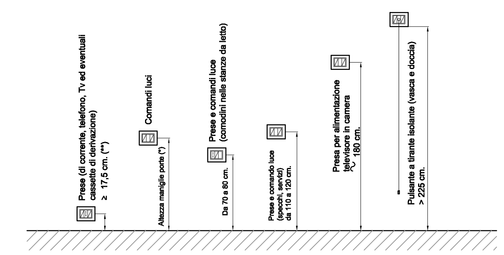

* Nei locali in cui è richiesto l'abbattimento delle barriere architettoniche, l'altezza deve essere 90 cm. da terra D.P.R. 384 del 24/4/78 e legge 118 del 3/3/71) o quelle prescritte dal DM 236 del 14/06/89

** Si raccomanda di aumentare questa quota a circa 40 cm. per tener conto della eventuale necessità di abbattere le barriere architettoniche

PARTICOLARE SCHEMA RIVELAZIONE INCENDI

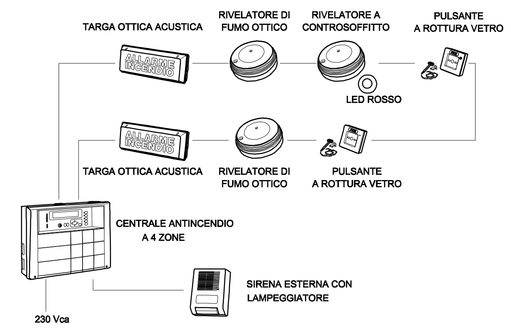

CIRCUITI 230V DA ALIMENTATORE REGOLAZIONE ILLUMINAZIONE SEZIONE ORDINARIA
UFFICIO TIPO

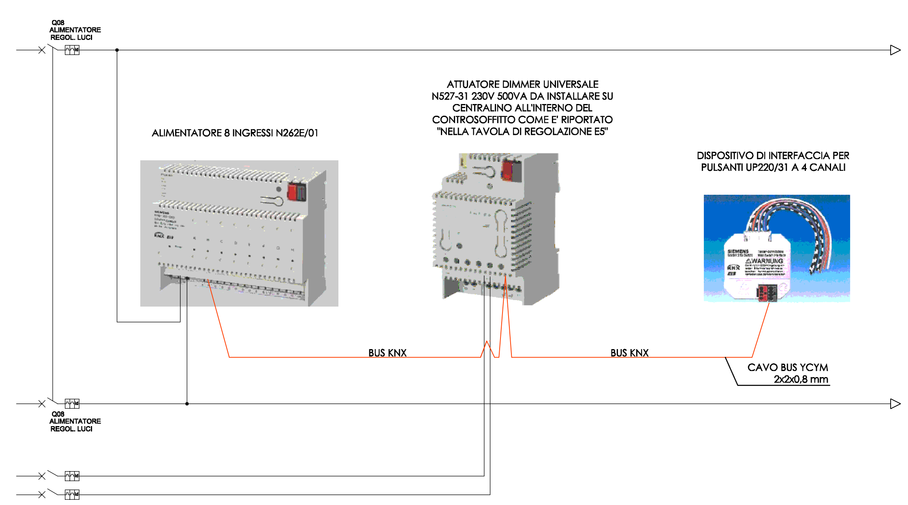

Comune di Camerino
CRU_CENTRO RICERCA UNIVERSITARIA
Ordinanza del Capo Dipartimento della Protezione Civile n.489 / 2017 art.6

PROGETTO ESECUTIVO

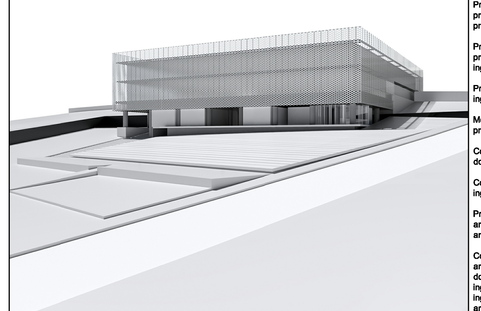

UNIVERSITA' DI CAMERINO
SAAD
Scuola di Ateneo
Architettura e Design "E. Vittoria"

Responsabile Unico del Procedimento:
Ing. Gian Luca Marucci

Coordinamento Progetto:
prof. Luigi Coccia
prof. Graziano Leoni

Progettazione Architettonica:
prof. Luigi Coccia
prof. Marco D'Annuntiis

Progettazione Strutturale:
prof. Andrea Dall'Asta
ing. Stefano Pasquini

Progettazione Impiantistica:
ing. Matteo Massacessi

Monitoraggio e sensoristica
prof. Alessandro Zona

Consulenza Geologica:
dott. Giuseppe Capponi

Consulenza Geotecnica:
ing. Michele Morici

Progettazione del verde:
arch. Sara Cipolletti
arch. Alessandro Gabbianelli

Collaboratori:
arch. Alessandro Caloni
dott. Jacopo Di Antonio
Ing. Laura Gioiella
Ing. Fabio Micozzi
arch. Fabio Scarpecci

E ELABORATO: 008 (0)

impianti tecnologici

impianti elettrici

pianta speciali livello secondo_quota 567,80
laboratori e studi docenti

SCALA 1:100

15.12.2018