LEGENDA

	SCATOLA PORTAFRUTTO IP40 O IP55
	INTERRUTTORE UNIPOLARE
56W LED	PLAFONIERA STAGNA IP55 A LED DA 56W
	LAMPADA DI EMERGENZA IP40 SOTTOTRACCIA SE LED DA 0,2W LED 170 LUMEN CON AUTONOMIA 1H
	PRESA F.M. SHUKO P30 16A
	PRESA CEE IP55 INTERBLOCCATA 2P+T 16A
IP55	INDICAZIONE IMPIANTO A VISTA
	TUBAZIONE A VISTA PER CIRCUITI ENERGIA Ø25 CIRCUITI LUCE, Ø32 CIRCUITI FM SALVO DOVE DIVERSAMENTE INDICATO
	SCATOLA IP55 A VISTA PER CIRCUITI ENERGIA ORDINARIA
	SALITA/DISCESA COLONNE MONTANTI
40	POZZETTO DA 40x40cm PER IMPIANTO CIRCUITI ENERGIA
70	POZZETTO DA 70x70cm PER IMPIANTO CIRCUITI ENERGIA
	TUBAZIONE CORRUGATO HDPE Ø63 PER CIRCUITI ENERGIA SEZIONE NORMALE SALVO DOVE DIVERSAMENTE INDICATO
	TUBAZIONE CORRUGATO HDPE Ø63 PER CIRCUITI SPECIALI SALVO DOVE DIVERSAMENTE INDICATO
	TUBAZIONE CORRUGATO HDPE Ø160 PER CIRCUITI ENERGIA SEZIONE PRIVILEGIATA SALVO DOVE DIVERSAMENTE INDICATO
	CORDA DI RAME NUDA PER IMPIANTO DI TERRA
	POZZETTO DA 40x40cm CON DISPERSORE 1,5mt PER IMPIANTO DI TERRA
40	POZZETTO DA 40x40cm PER IMPIANTO CIRCUITI SPECIALI
	RIVELATORE OTTICO DI FUMO

APPARECCHI DI ILLUMINAZIONE

	56W LED	PLAFONIERA IP55 A LED DA 56W LED MARCA DISANO MOD. ECHO LED BILAMPADA O EQUIVALENTE
		PROIETTORE A LED DA 58W CON PALO H=6MT TIPO PLATEA PRO DA 58W MARCA IGUZZINI o EQUIVALENTE
		FARETTO TIPO PROIETTORE PER AREE VERDI A LED DA 24W TIPO I PRO MARCA IGUZZINI o EQUIVALENTE
		LED STRIP DA 4,8W 4000K 390 LUMEN IP65

Comune di Camerino

CRU_CENTRO RICERCA UNIVERSITARIA

Ordinanza del Capo Dipartimento della Protezione Civile n.489 / 2017 art.6

PROGETTO ESECUTIVO

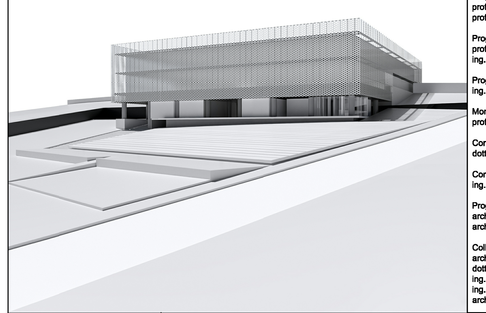

UNIVERSITA' DI CAMERINO
SAAD
Scuola di Ateneo
Architettura e Design "E. Vittoria"

Responsabile Unico del Procedimento:
Ing. Gian Luca Marucci

Coordinamento Progetto:
prof. Luigi Coccia
prof. Graziano Leoni

Progettazione Architettonica:
prof. Luigi Coccia
prof. Marco D'Annuntiis

Progettazione Strutturale:
prof. Andrea Dall'Asta
ing. Stefano Pasquini

Progettazione Impiantistica:
Ing. Matteo Massaccesi

Monitoraggio e sensoristica
prof. Alessandro Zona

Consulenza Geologica:
dott. Giuseppe Capponi

Consulenza Geotecnica:
Ing. Michele Morici

Progettazione del verde:
arch. Sara Cipolletti
arch. Alessandro Gabbianelli

Collaboratori:
arch. Alessandro Caioni
dott. Jacopo Di Antonio
Ing. Laura Gioiella
Ing. Fabio Mlozzi
arch. Fabio Scarpecci

E ELABORATO: 010 (0)

impianti tecnologici

impianti elettrici

pianta distribuzione esterna circuiti energia speciali e impianto di terra

SCALA 1:200

15.12.2018

IMPIANTO ILLUMINAZIONE E FM LOCALI TECNICI ESTERNI III LIVELLO 1:100

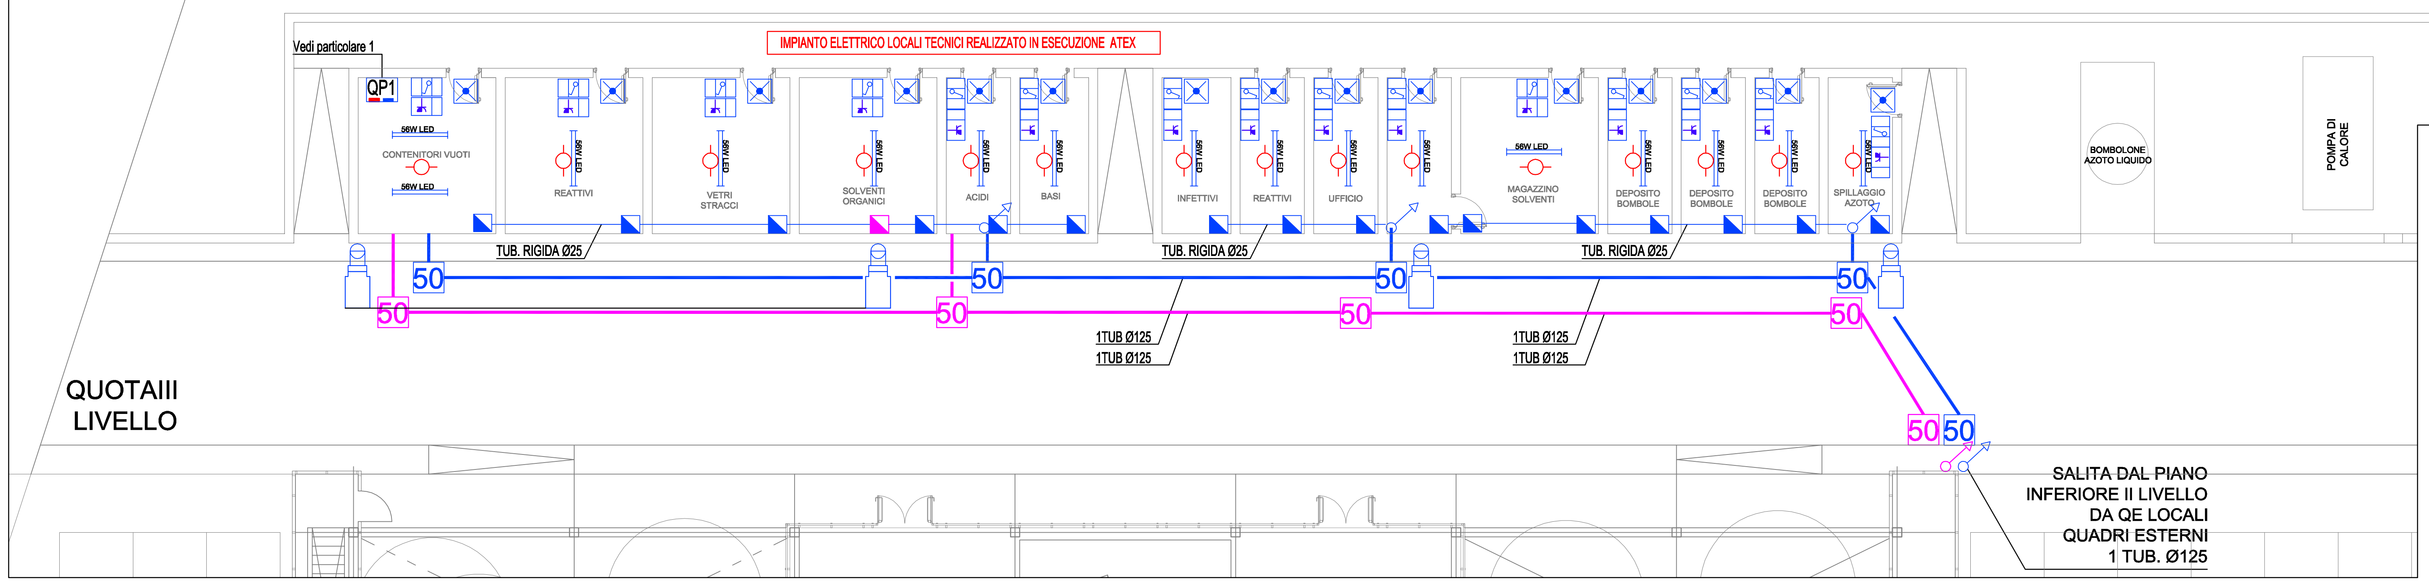

PARTICOLARE 1 QUADRO PRESE "QP1"

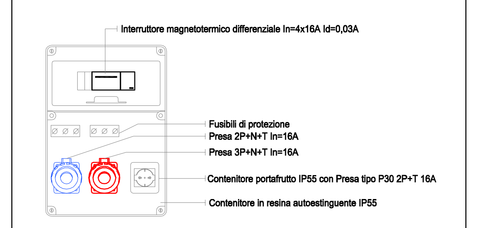

IMPIANTO DISTRIBUZIONE ESTERNA II LIVELLO CIRCUITI ENERGIA SPECIALI E IMPIANTO DI TERRA

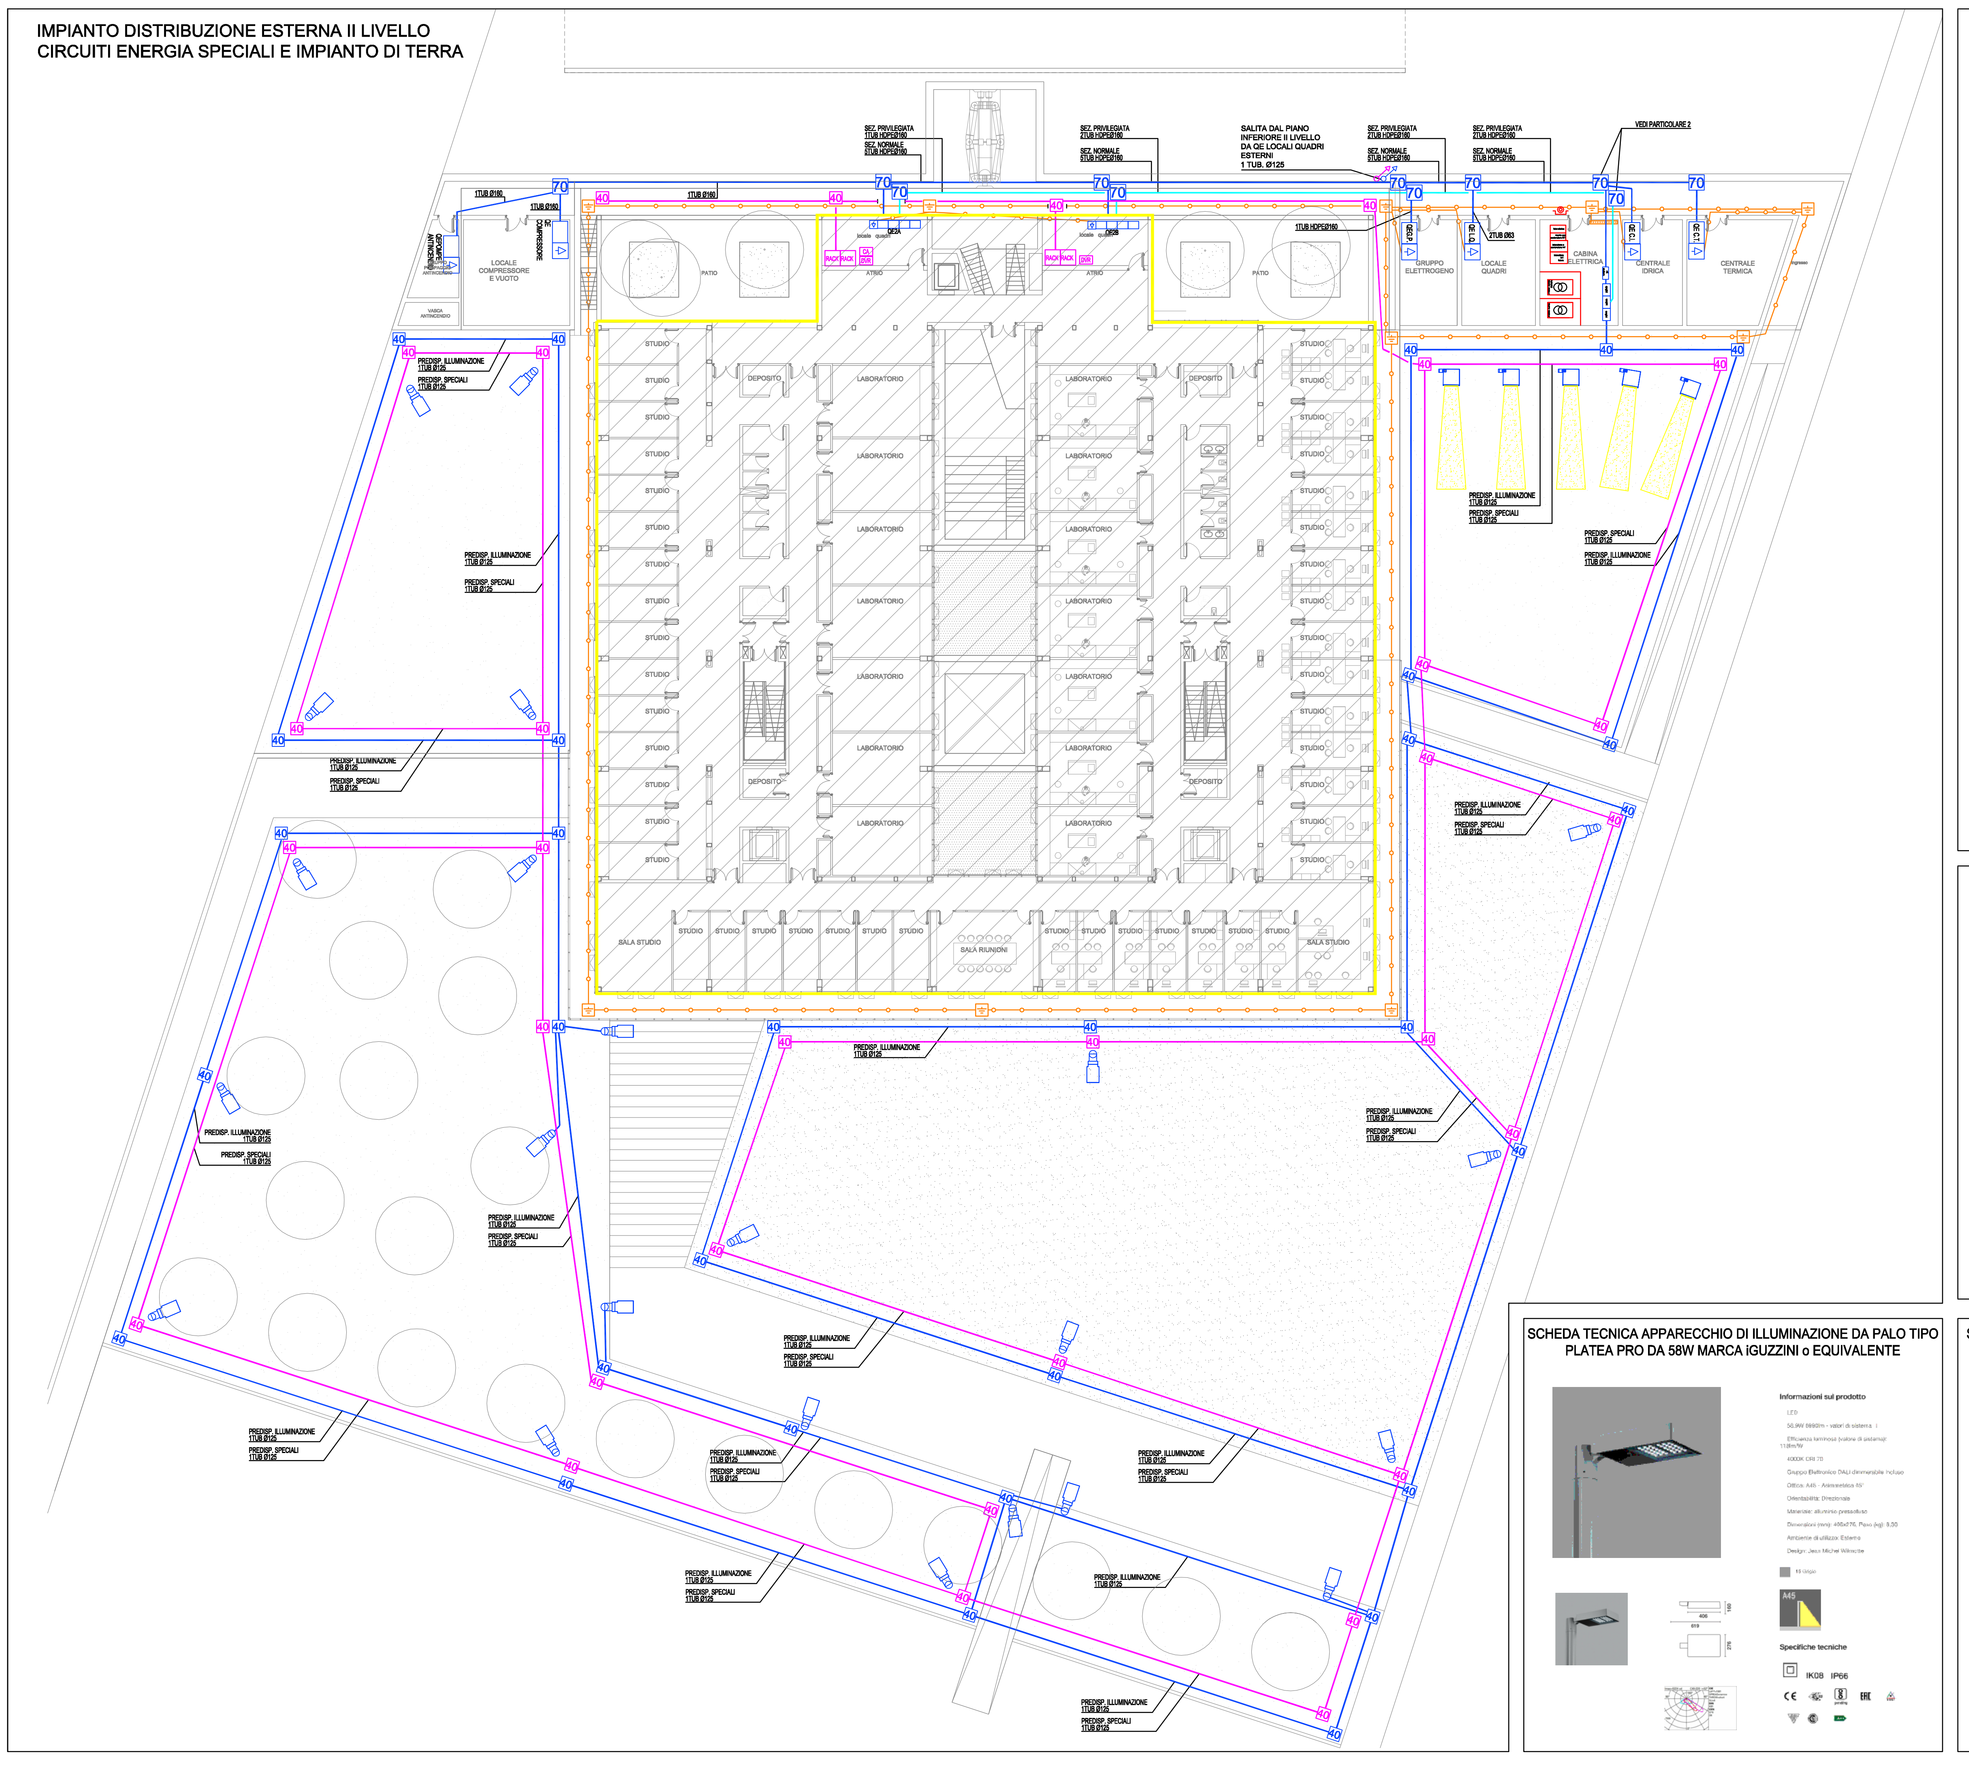

IMPIANTO ILLUMINAZIONE E FM LOCALI TECNICI ESTERNI II LIVELLO 1:100

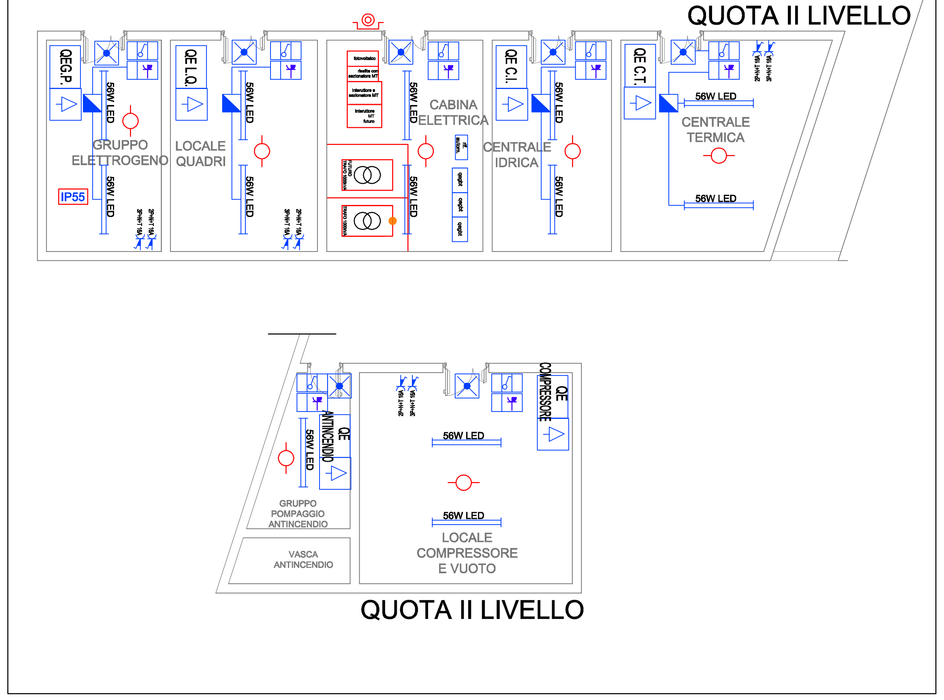

PARTICOLARE 2 DIMENSIONAMENTO DISTRIBUZIONE CORRUGATI CABINA

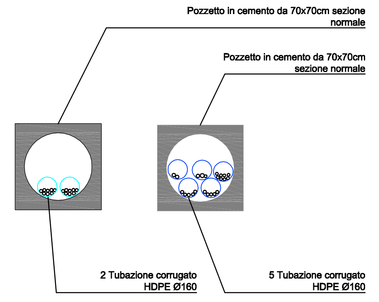

DISPOSIZIONE CAVI ALL'INTERNO DEI CAVIDOTTI

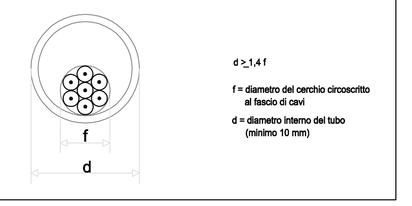

PARTICOLARE PARTICOLARE POZZETTO DI TERRA CON PICCHETTO DISPERSORE

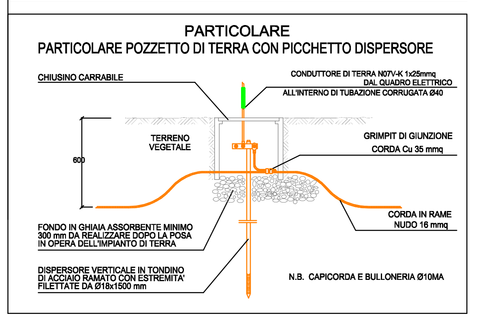

SCHEDA TECNICA APPARECCHIO DI ILLUMINAZIONE DA PALO TIPO PLATEA PRO DA 58W MARCA iGUZZINI o EQUIVALENTE

SCHEDA TECNICA PROIETTORE PER AREE VERDI TIPO I PRO DA 24W MARCA iGUZZINI o EQUIVALENTE

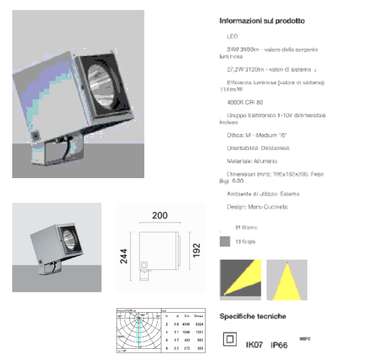
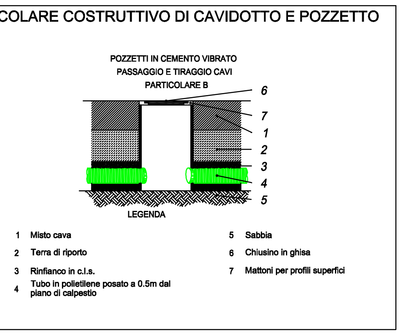
PARTICOLARE COSTRUTTIVO DI CAVIDOTTO E POZZETTO