LEGENDA

	QUADRO ELETTRICO
	NODO EQUIPOTENZIALE
	PANNELLO FOTOVOLTAICO DA 290 Wp
	INVERTER
	CANALE METALLICO 500X75mm PER DISTRIBUZIONE IMPIANTO FOTOVOLTAICO SALVO DOVE DIVERSAMENTE INDICATO
	RIDUZIONE PER CANALE METALLICO 500X75mm PER DISTRIBUZIONE IMPIANTO FOTOVOLTAICO SALVO DOVE DIVERSAMENTE INDICATO
	DERIVAZIONE A T PER CANALE METALLICO 500X75mm PER DISTRIBUZIONE IMPIANTO FOTOVOLTAICO SALVO DOVE DIVERSAMENTE INDICATO
	LED STRIP DA 4,8W 4000K 390 LUMEN IP65

CARATTERISTICHE IMPIANTO

NUMERO PANNELLI	220
POTENZA NOMINALE	63,8 kW
NUMERO INVERTER	1
POTENZA NOMINALE INVERTER	64 kW

Comune di Camerino

CRU_CENTRO RICERCA UNIVERSITARIA

Ordinanza del Capo Dipartimento della Protezione Civile n.489 / 2017 art.6

PROGETTO ESECUTIVO

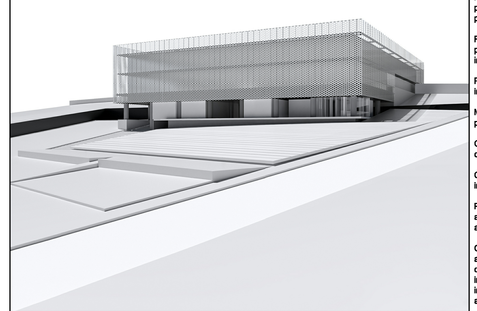

UNIVERSITA' DI CAMERINO
SAAD
Scuola di Ateneo
Architettura e Design "E. Vittoria"

Responsabile Unico del Procedimento:
Ing. Gian Luca Marucci

Coordinamento Progetto:
prof. Luigi Coccia
prof. Graziano Leoni

Progettazione Architettonica:
prof. Luigi Coccia
prof. Marco D'Annuntiis

Progettazione Strutturale:
prof. Andrea Dall'Asta
ing. Stefano Pasquini

Progettazione Impiantistica:
ing. Matteo Massacesi

Monitoraggio e sensoristica
prof. Alessandro Zona

Consulenza Geologica:
dott. Giuseppe Capponi

Consulenza Geotecnica:
ing. Michele Morici

Progettazione del verde:
arch. Sara Cipolletti
arch. Alessandro Gabbianelli

Collaboratori:
arch. Alessandro Caloni
dott. Jacopo Di Antonio
ing. Laura Gioiella
ing. Fabio Micozzi
arch. Fabio Scarpecci

E ELABORATO: 011 (0)

impianti tecnologici

impianti elettrici

pianta fotovoltaico copertura

SCALA 1:100
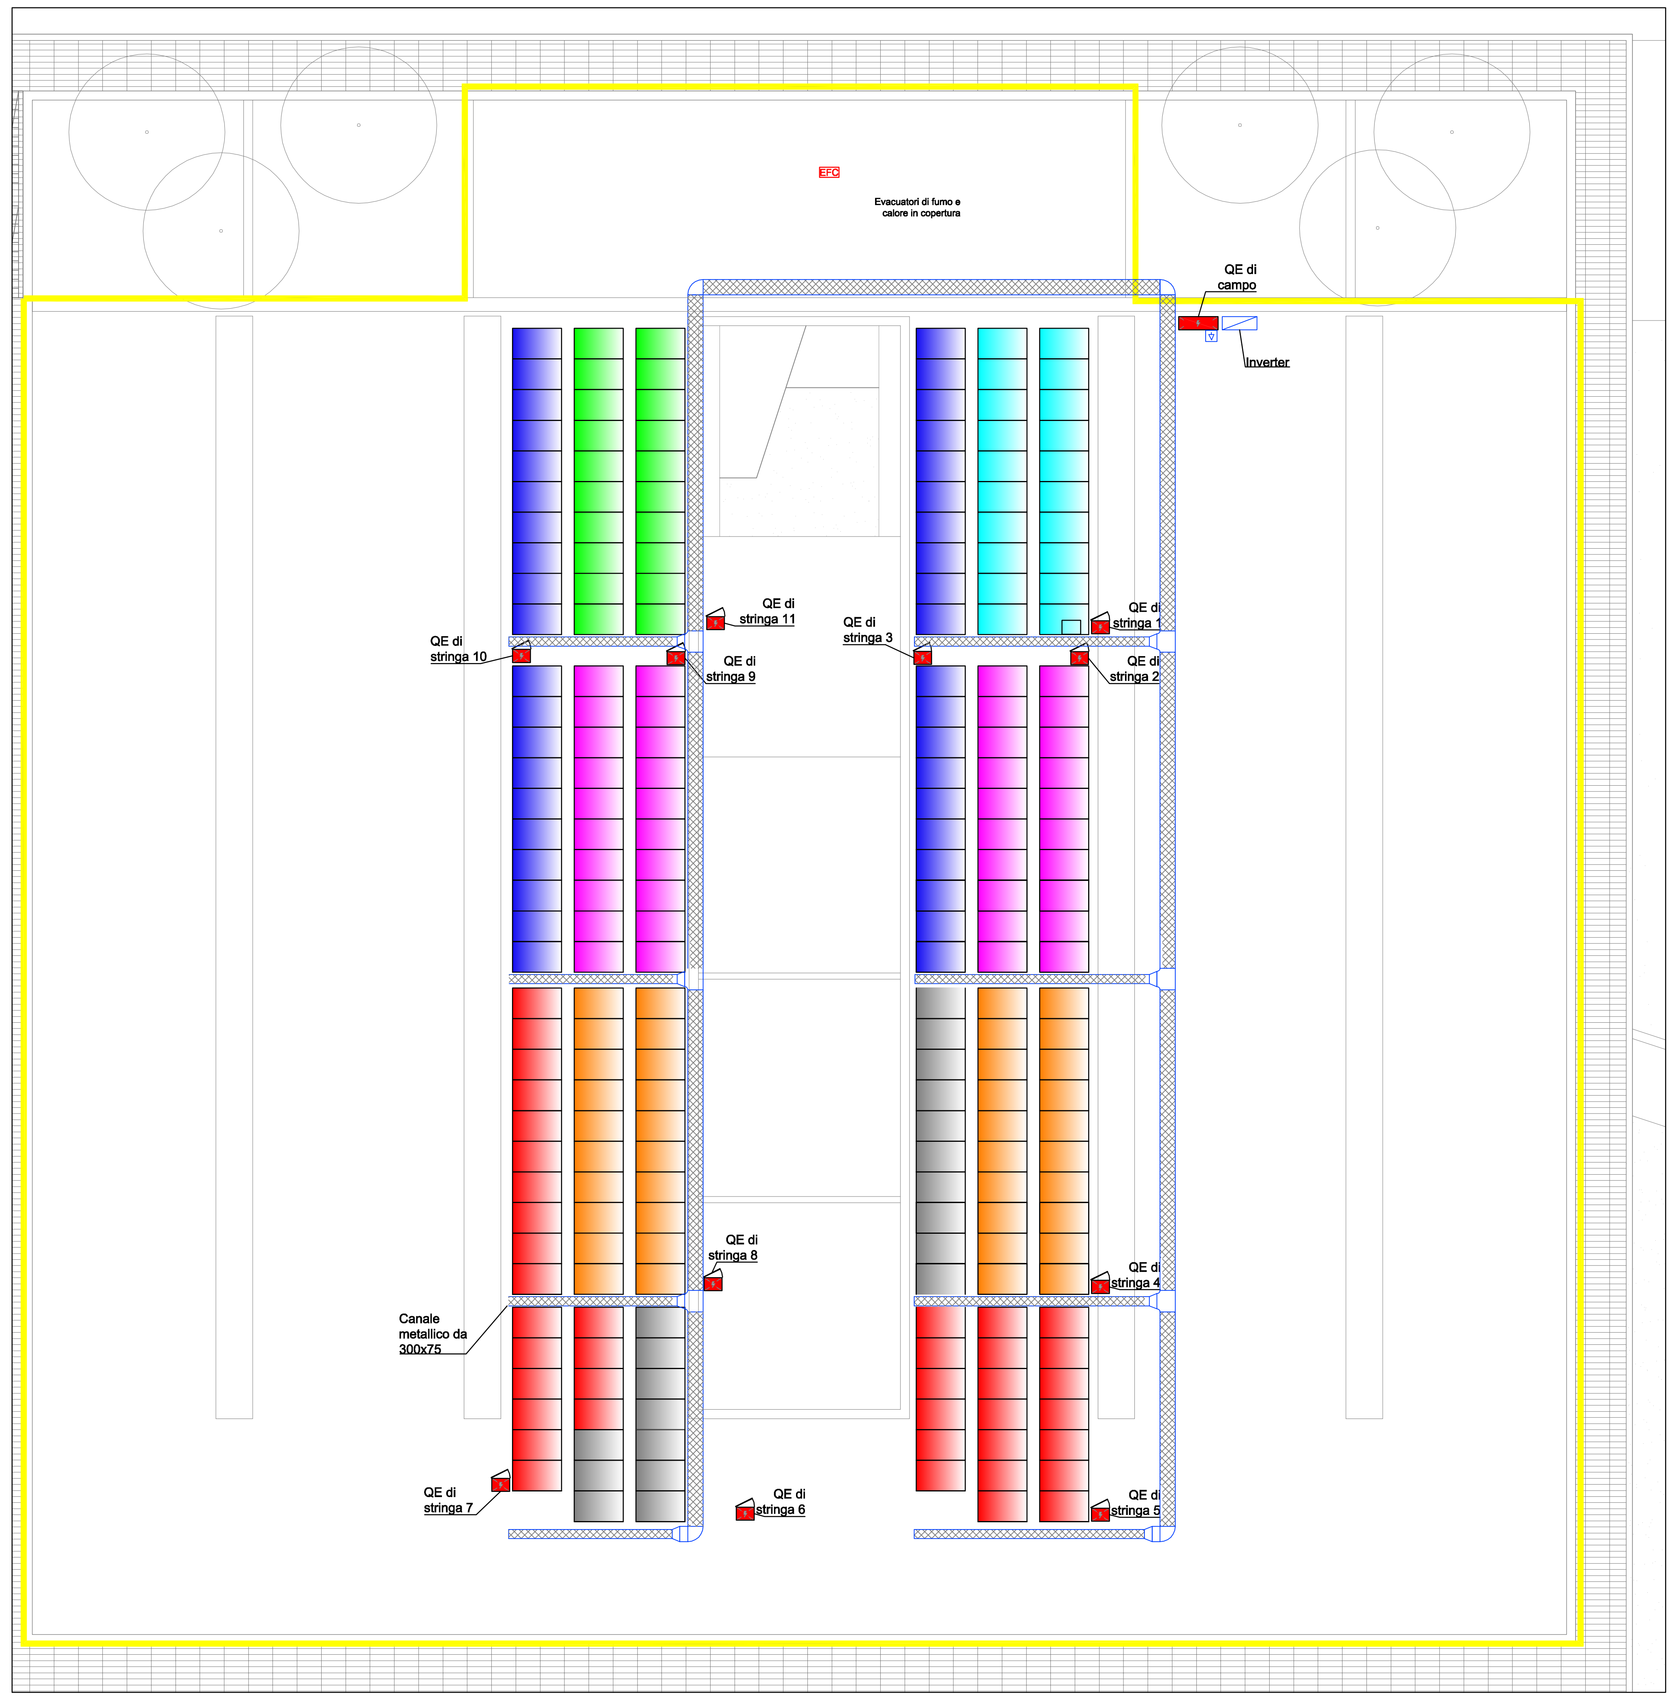
15.12.2018