LEGENDA

	Tubazioni ACS fredda in multistrato
	Tubazioni ACS calda in multistrato
	Tubazioni ACS ricircolo in multistrato
	Tubazioni ricircolo condense laboratori in multistrato
	Allaccio doccia emergenza lavaocchi

Particolare Allaccio Scarichi Apparecchi Sanitari

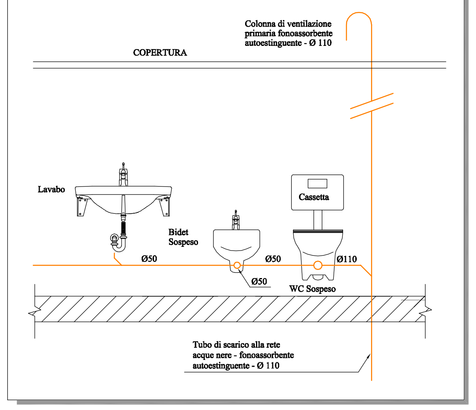

Particolare Allaccio Idrico Apparecchi Sanitari

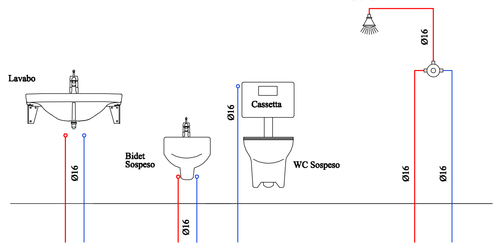

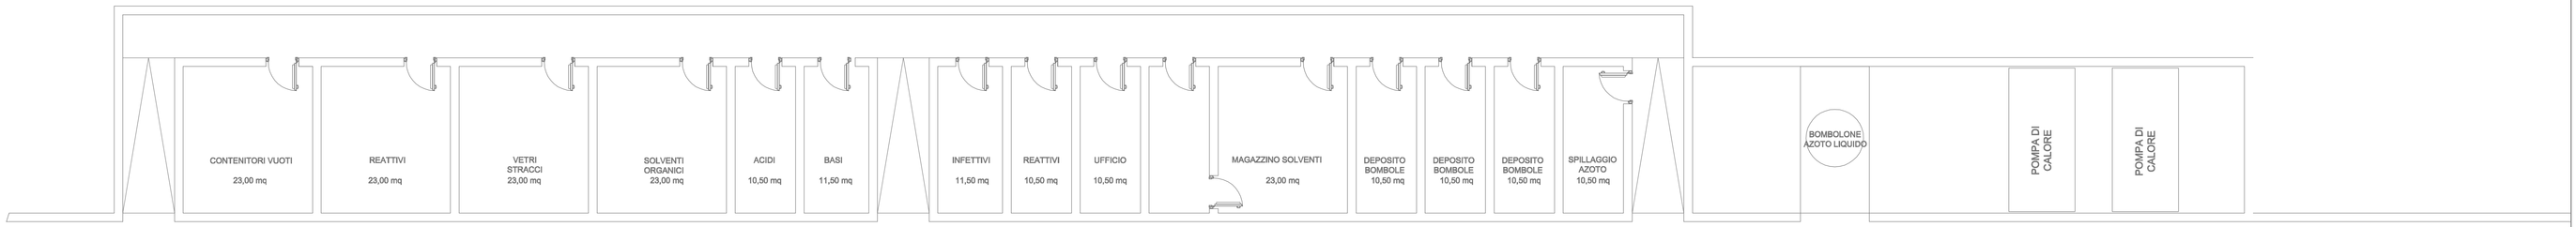

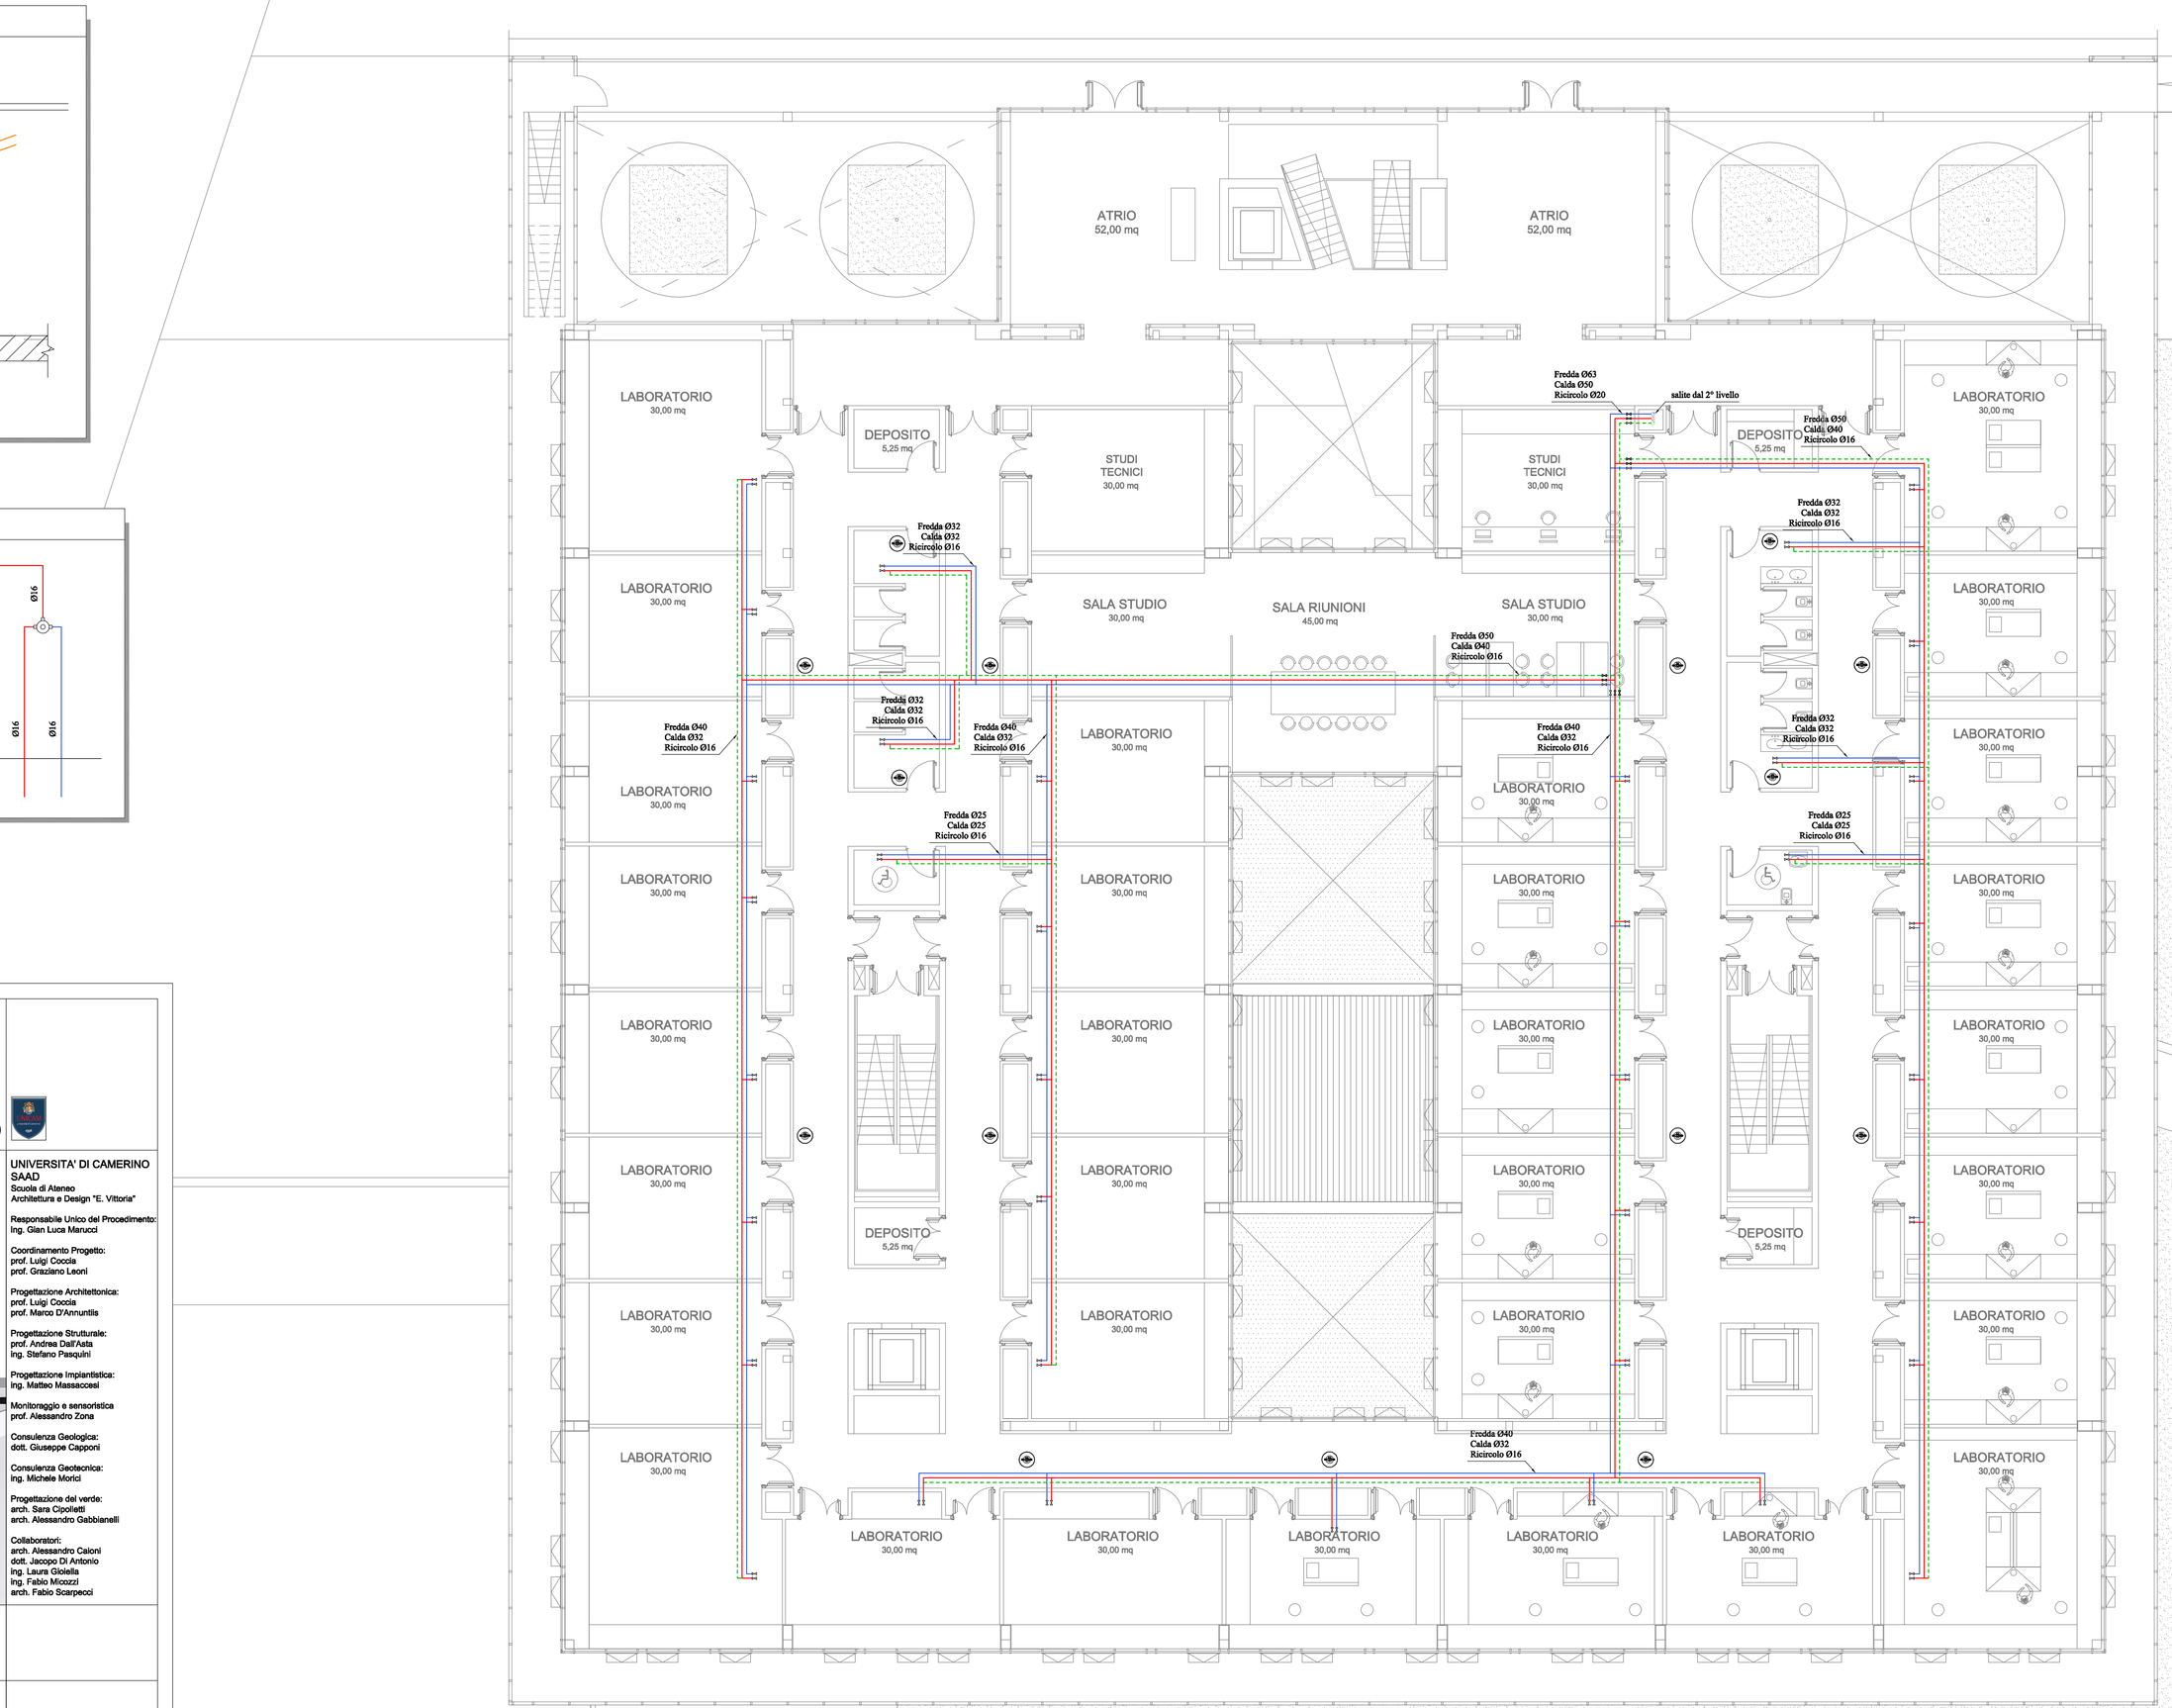

Comune di Camerino

CRU_CENTRO RICERCA UNIVERSITARIA

Ordinanza del Capo Dipartimento della Protezione Civile n.489 / 2017 art.6

PROGETTO ESECUTIVO

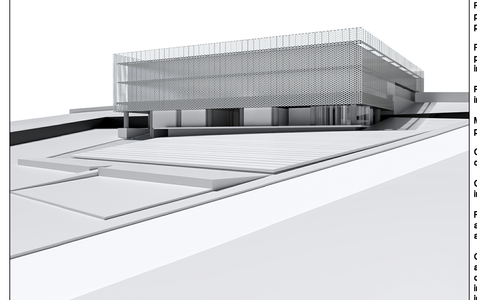

UNIVERSITA' DI CAMERINO
SAAD
Scuola di Ateneo
Architettura e Design "E. Vittoria"

Responsabile Unico del Procedimento:
Ing. Gian Luca Marucci

Coordinamento Progetto:
prof. Luigi Coccia
prof. Graziano Leoni

Progettazione Architettonica:
prof. Luigi Coccia
prof. Marco D'Annuntiis

Progettazione Strutturale:
prof. Andrea Dall'Asta
Ing. Stefano Pasquini

Progettazione Impiantistica:
Ing. Matteo Massaccesi

Monitoraggio e sensoristica
prof. Alessandro Zona

Consulenza Geologica:
dott. Giuseppe Capponi

Consulenza Geotecnica:
Ing. Michele Morici

Progettazione del verde:
arch. Sara Capoliett
arch. Alessandro Gabbianelli

Collaboratori:
arch. Alessandro Caloni
dott. Jacopo Di Antonio
Ing. Laura Gioiella
Ing. Fabio Micozzi
arch. Fabio Scarpeci

E ELABORATO: 026 (0)

impianti tecnologici

impianti meccanici

pianta idrico livello terzo_quota 572,00
laboratori

SCALA 1:100

15.12.2018