Comune di Camerino

CRU_CENTRO RICERCA UNIVERSITARIA

Ordinanza del Capo Dipartimento della Protezione Civile n.489 / 2017 art.6

PROGETTO ESECUTIVO

UNIVERSITÀ DI CAMERINO
SAUD
Scuola di Ateneo
Architettura e Design "E. Vittorini"

Responsabile Unico del Procedimento:
Ing. Gian Luca Marinoli

Coordinamento Progetto:
prof. Luigi Cocola
prof. Cristiano Ceccri

Progettazione Architettonica:
prof. Luigi Cocola
prof. Marco D'Annuntiis

Progettazione Strutturale:
prof. Andrea Dall'Asta
ing. Stefano Pasquini

Progettazione Impiantistica:
ing. Matteo Iasiello

Fotomontaggio e renderistica
prof. Alessandro Zona

Coordinamento Geologico:
dott. Giuseppe Gaspari

Consulenza Geotecnica:
ing. Matteo Mancini

Progettazione del verde:
arch. Ilaria Colaiacomo
arch. Alessandro Celestinelli

Collaboratori:
arch. Alessandro Cenci
dott. Jacopo Di Arienzo
ing. Laura Colella
ing. Fabio Mazzoli
arch. Fabio Scarpacci

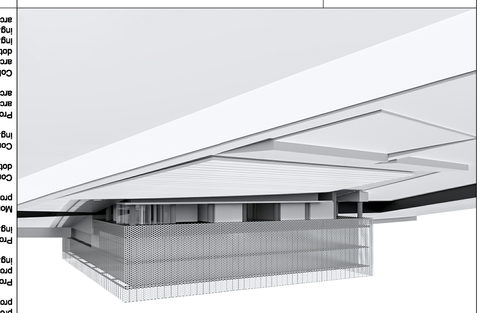

E 0 2 9 (0)

ELABORATO:

impianti tecnologici

impianti meccanici

pianta estrazioni livello terzo_quota 572,00
laboratori

SCALA 1:100

15.12.2018

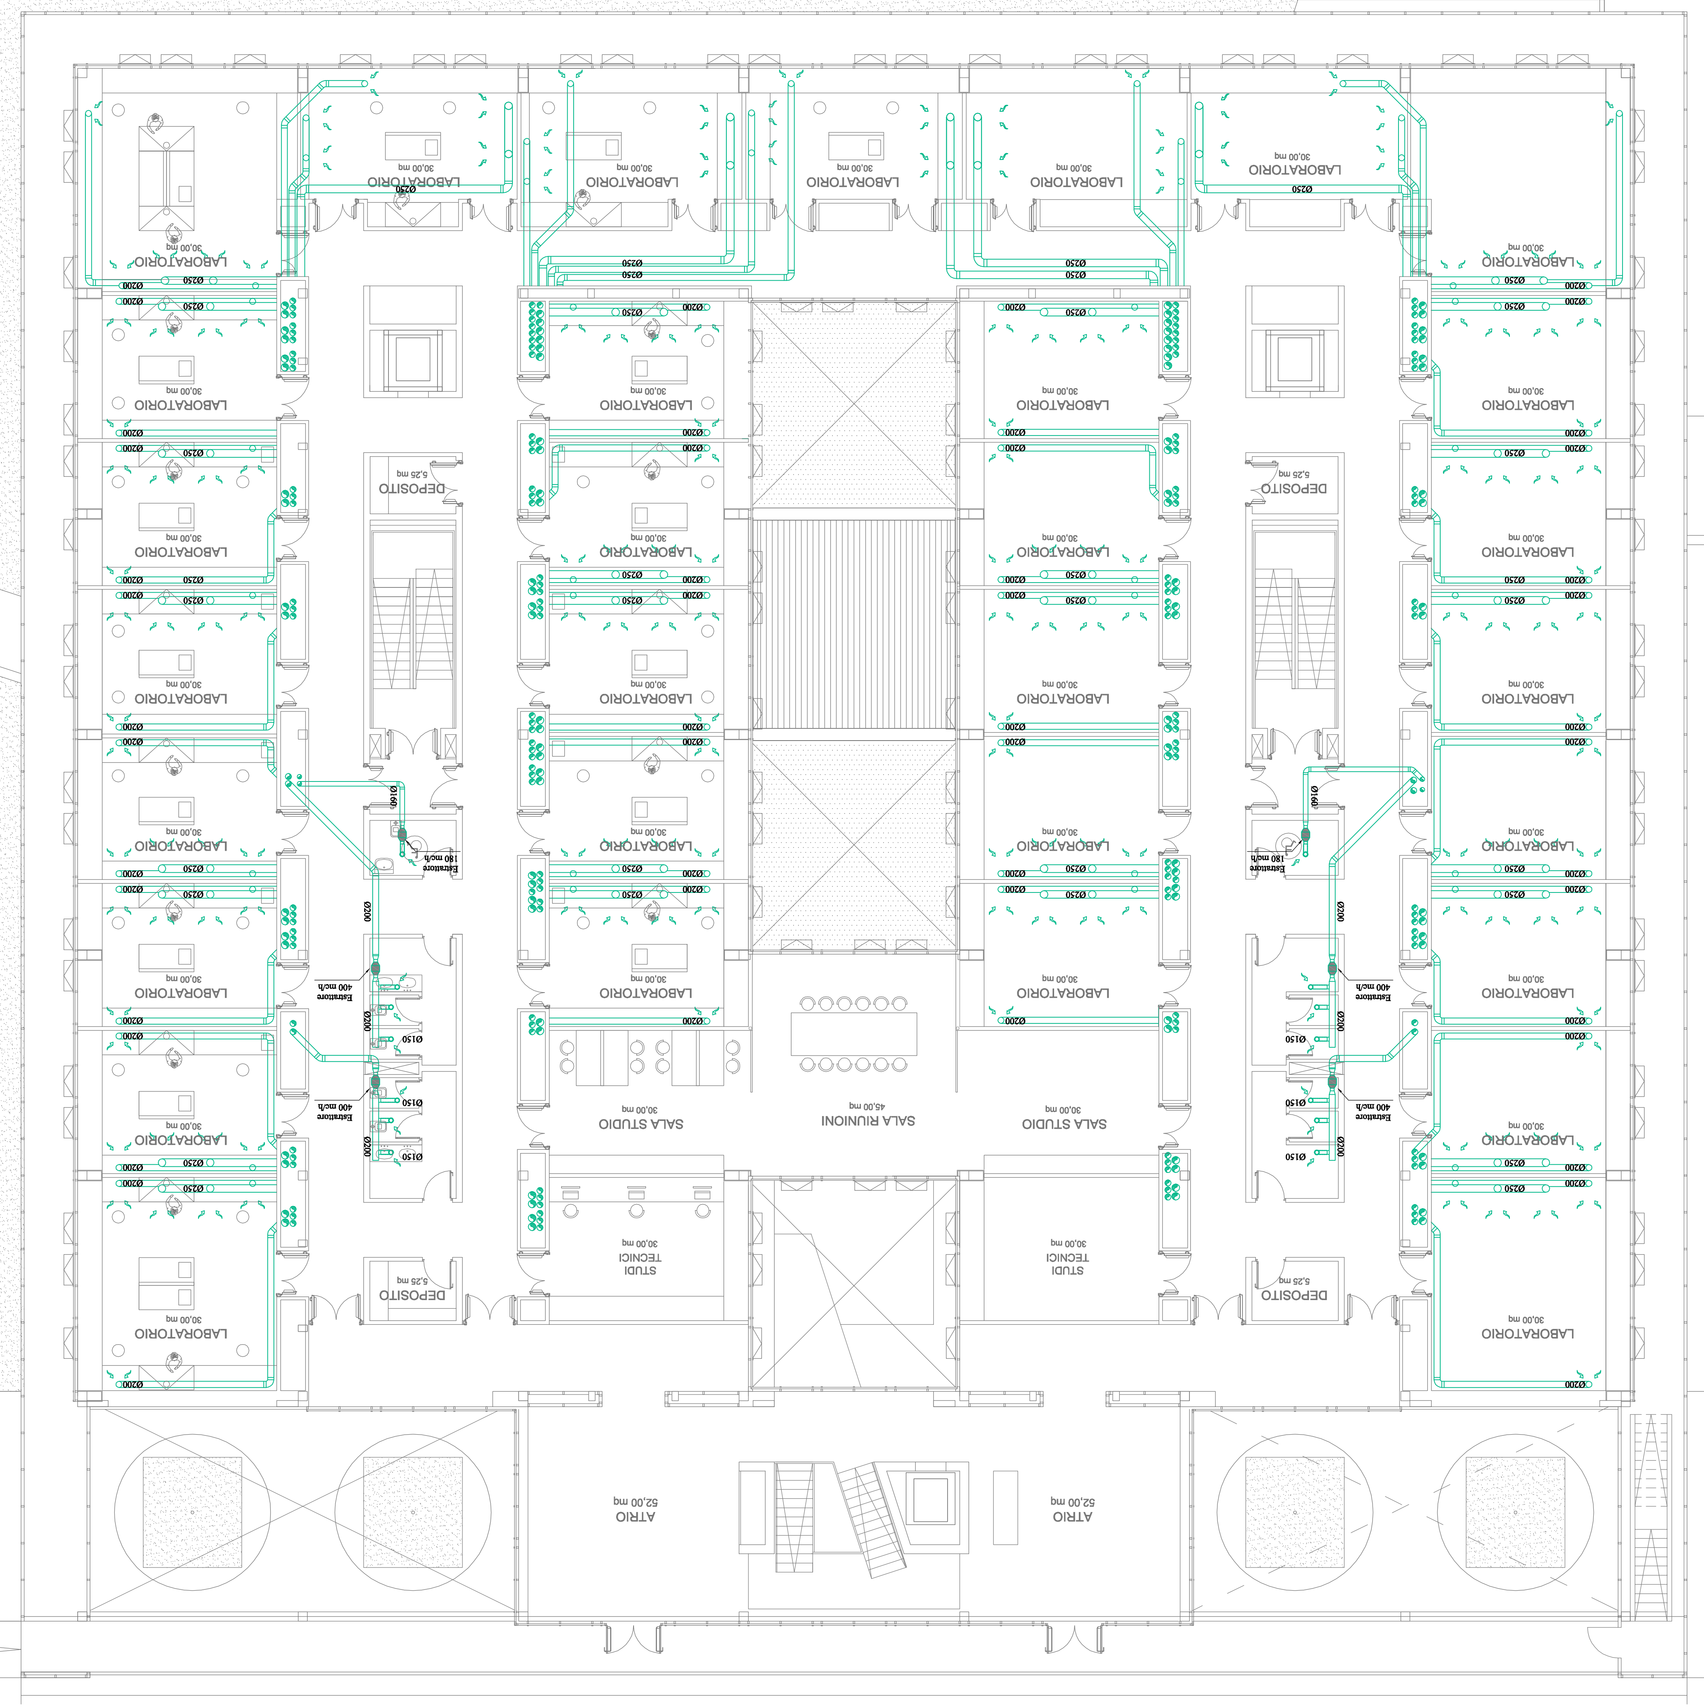

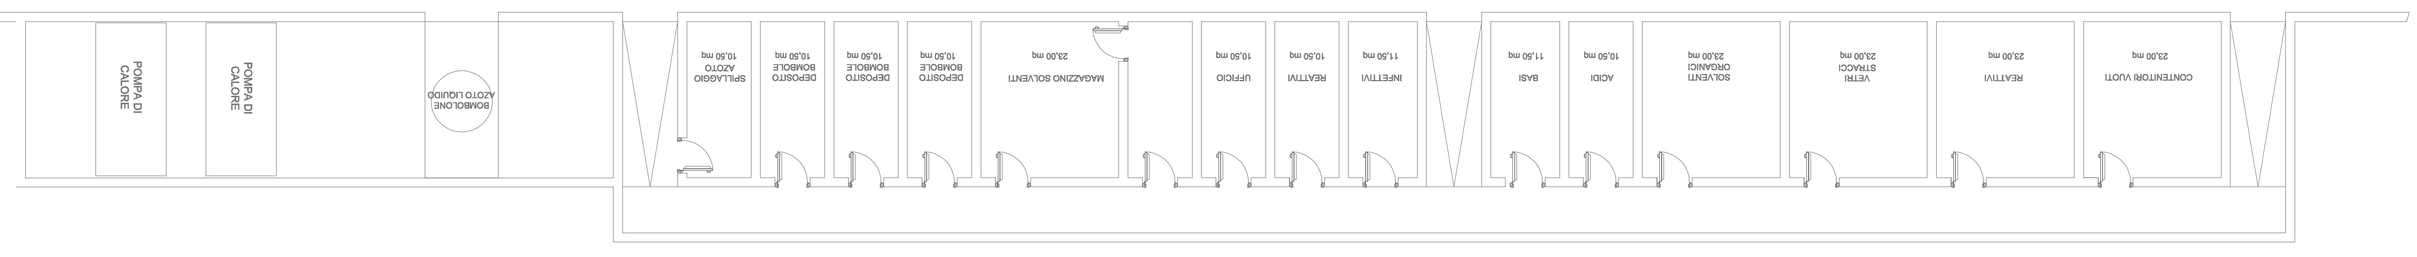

LEGENDA

	Aspiratore d'aria centrifugo canalizzato Tensione 230 V - Frequenza 50 Hz
	Valvola di aspirazione in lamiera d'acciaio colore bianco, dispositivo dotato di disco centrale regolabile in polipropilene bianco antistatico dotato di elevata resistenza agli agenti atmosferici e agli acidi. Esecuzione in R/presa
	Condotto flessibile isolato acusticamente da fibra di vetro spessore 25 mm e protetto esternamente da alluminio laminato rinforzato
	Tubazione rigida in materiale antocorrosivo apposito per estrazione cappe chimiche