FLESSIBILI DI COLLEGAMENTO IN CORRISPONDENZA DEGLI ISOLATORI SISMICI

Moto di oscillazione

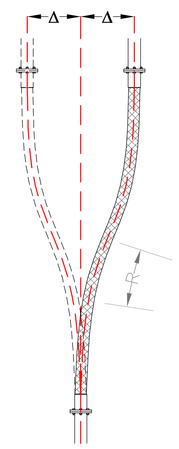

Posizione di riposo

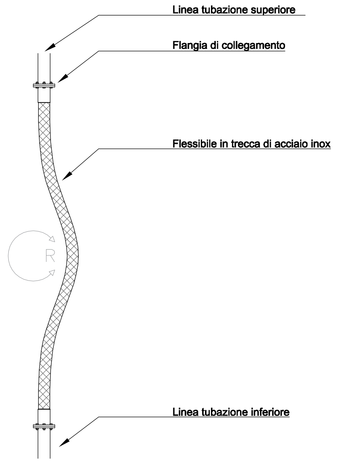

Diametro Nominale	Diametro esterno	Diametro interno	Diametro medio	Rot. Radiale	Raggio di curvatura	Raggio minimo di curvatura	Peso Aprx	Pressione a 20°C	Spessore tube
	mm	mm	mm	mm	mm	mm	kg / m	bar	mm
6	1/4"	STD-0 STD-1	6,1	9,6 10,2	0,25 0,25	80	15 16	0,072 0,077	20 192	0,15
8	5/16"	STD-0 STD-1	8,4	12,7 13,5	0,25 0,25	124	24 27	0,084 0,197	20 162	0,15
10	3/8"	STD-0 STD-1	10,1	16,2 16,6	0,25 0,25	130	18 38	0,202 0,217	9 160	0,15
12	1/2"	STD-0 STD-1	12,2	19,1 19,1	0,25 0,25	140	45 45	0,154 0,154	7 75	0,15
16	5/8"	STD-0 STD-1	16,3	21,8 21,8	0,25 0,25	160	28 28	0,178 0,406	5 65	0,2
20	3/4"	STD-0 STD-1	20,3	26,6 26,6	0,25 0,25	170	32 32	0,241 0,241	3,5 55	0,2
25	1"	STD-0 STD-1	25,4	32,3 34,3	0,25 0,25	190	40 81	0,307 0,747	3 46	0,2
32	1"1/4	STD-0 STD-1	34,3	41,1 41	0,3 0,3	260	50 105	0,417 0,893	2,5 37	0,22
40	1"1/2	STD-0 STD-1	40	47,6 53	0,3 0,3	300	60 130	0,502 1,202	2 32	0,25
50	2"	STD-0 STD-1	50,5	60,5 62,4	0,4 0,4	320	70 160	0,892 1,412	1,6 25	0,25
65	2"1/2	STD-0 STD-1	65,3	78 80,9	0,6 0,6	460	155 200	0,925 1,412	1 20	0,3
80	3"	STD-0 STD-1	80,2	96,8 98	0,6 0,6	700	320 260	1,649 1,184	1 16	0,3
100	4"	STD-0 STD-1	100	116,2 119,4	0,8 0,8	750	380 290	1,204 2,731	0,8 14	0,3
125	5"	STD-0 STD-1	126,2	145,1 145,1	0,8 0,8	1000	500 500	2,412 4,412	0,6 14	0,4
150	6"	STD-0 STD-1	151,6	171 174,1	1,4 1,4	1300	700 700	3,111 5,894	0,5 12	0,4

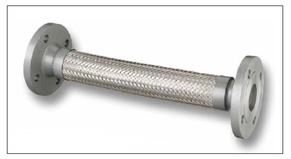

LEGENDA	
	Tubazioni in alluminio tipo AIRnet o equivalente comprensive di raccordi

Particolare Stacco Aria Compressa Laboratori

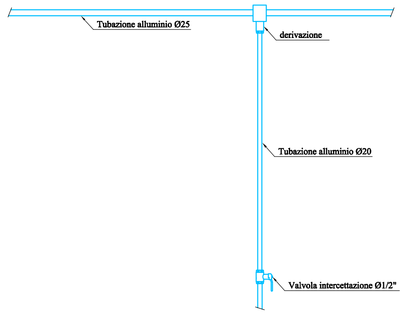

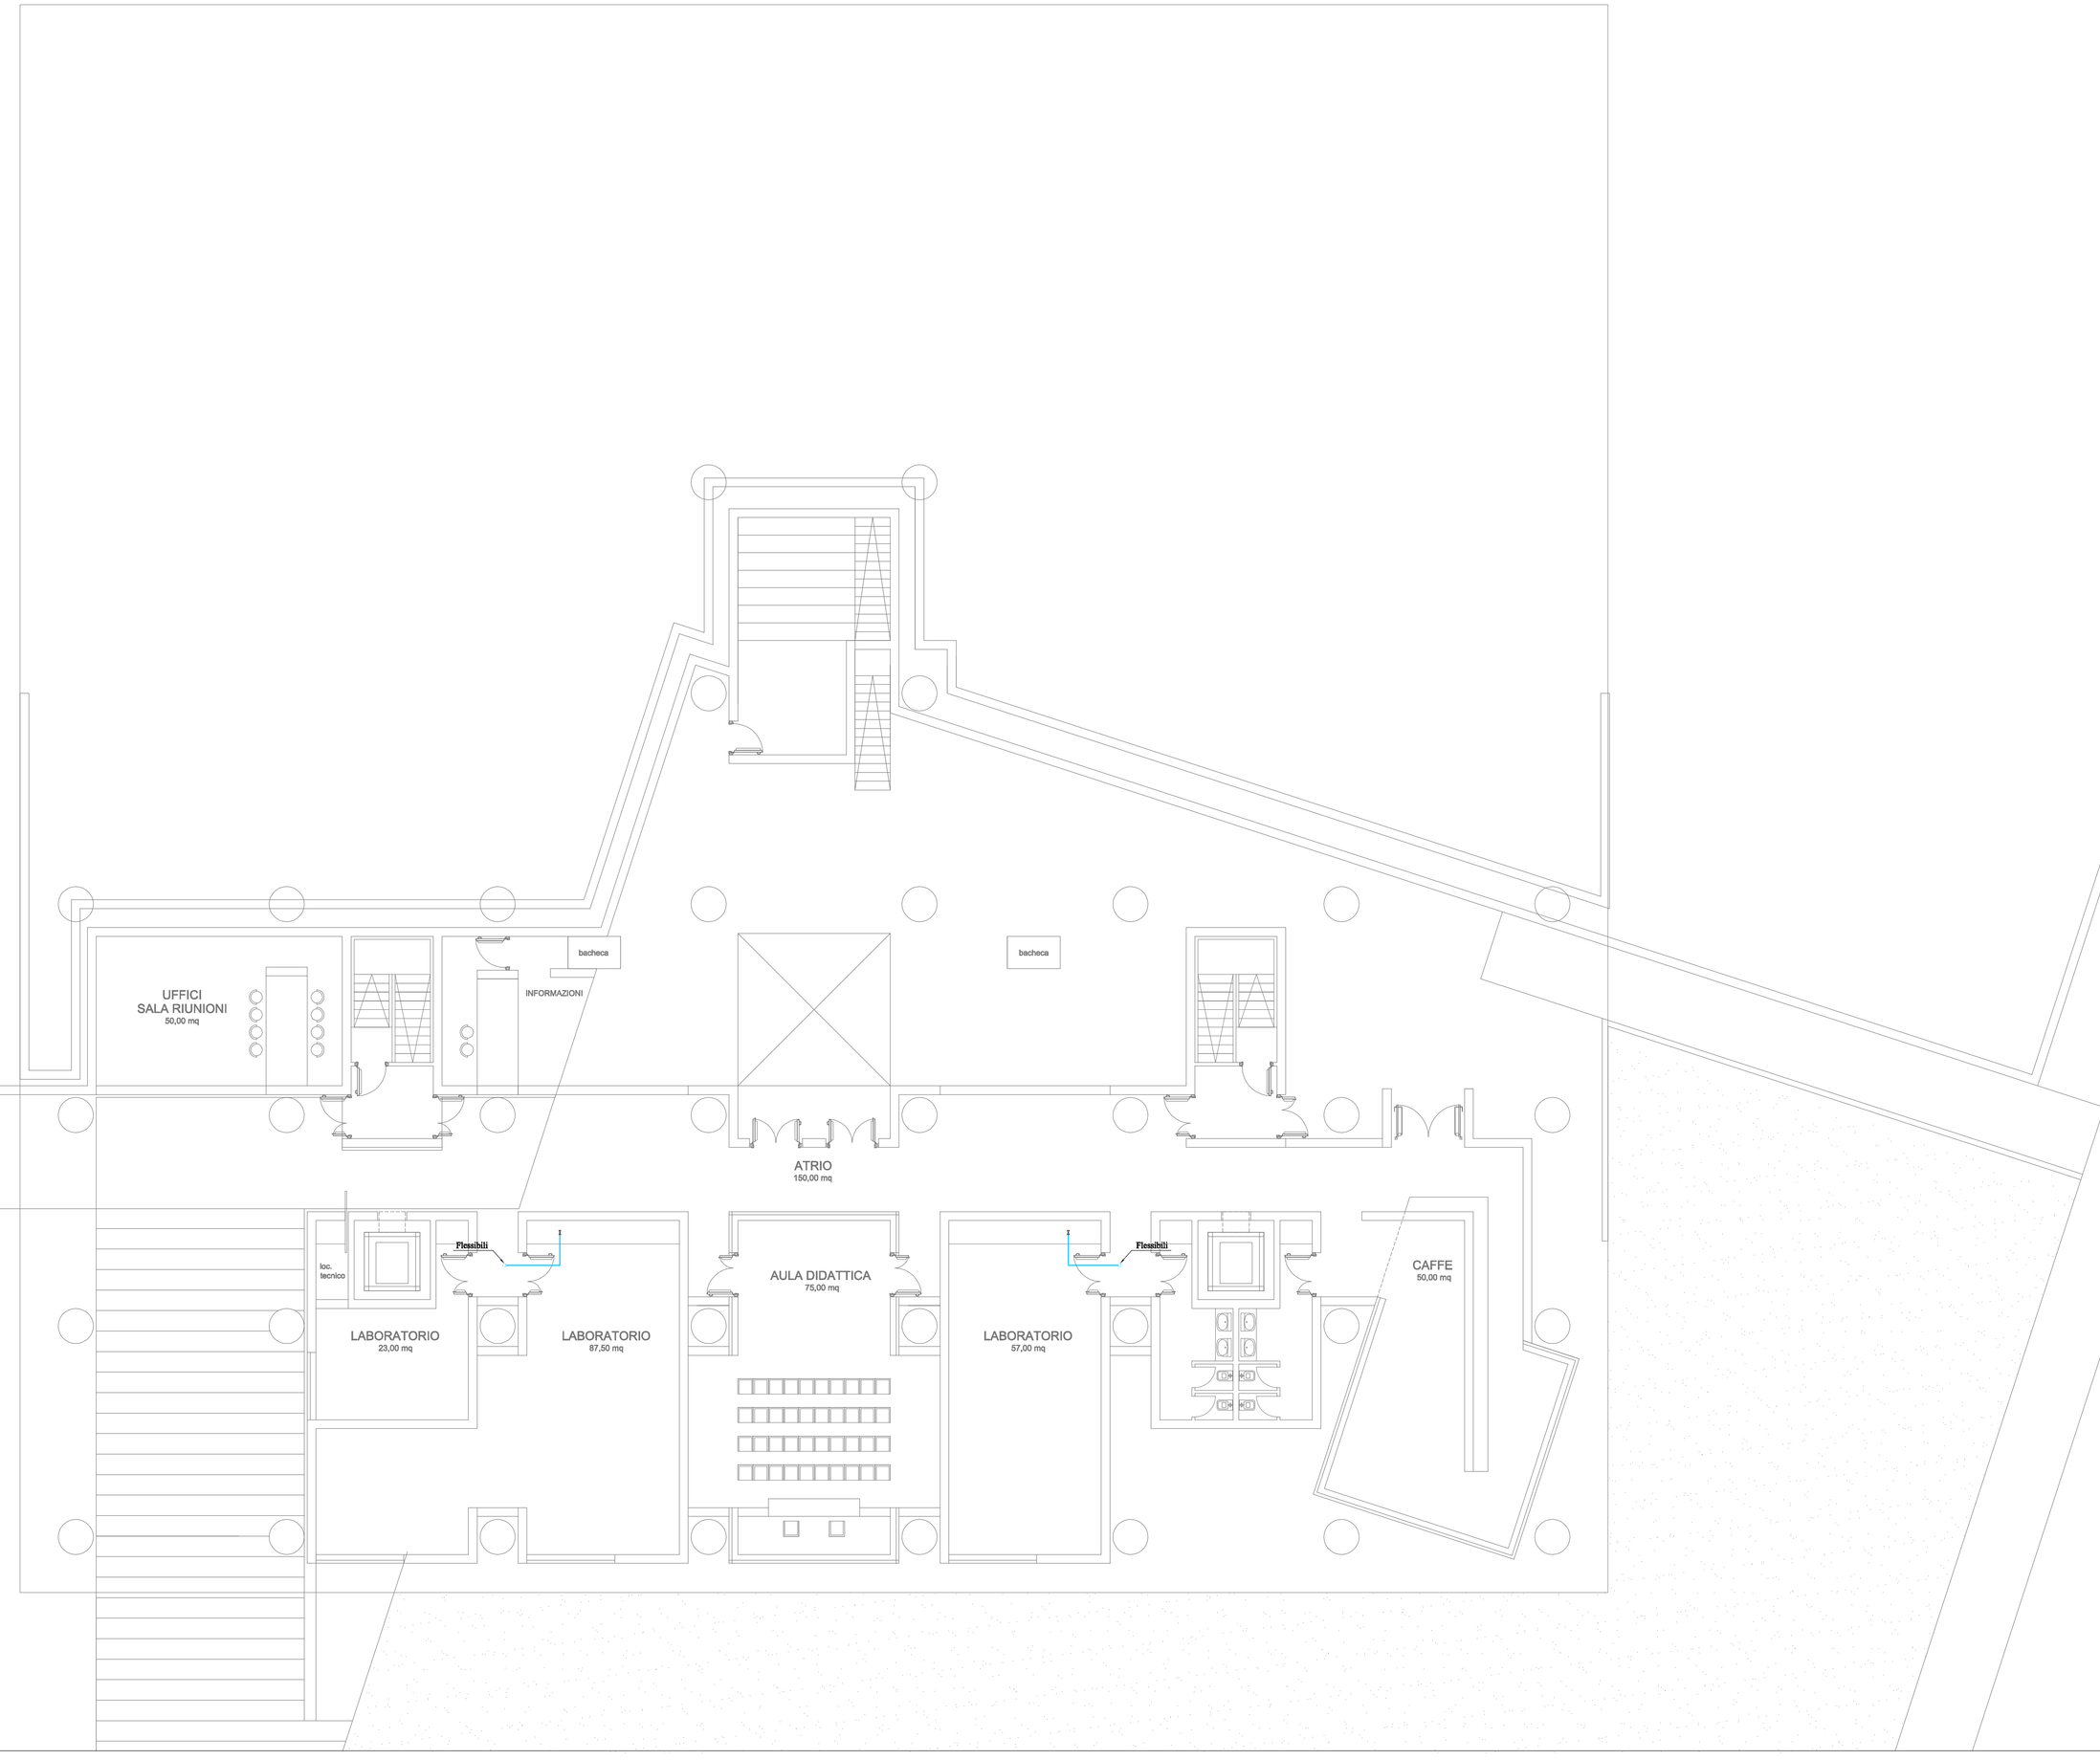

Comune di Camerino

CRU_CENTRO RICERCA UNIVERSITARIA

Ordinanza del Capo Dipartimento della Protezione Civile n.489 / 2017 art.6

PROGETTO ESECUTIVO

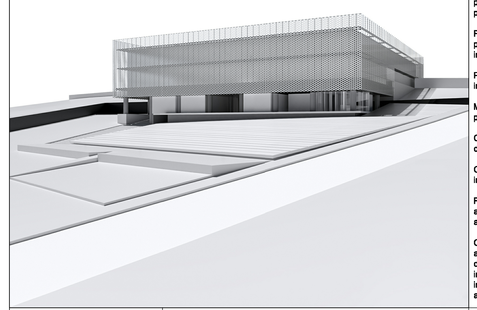

UNIVERSITA' DI CAMERINO
SAAD
Scuola di Ateneo
Architettura e Design "E. Vittoria"

Responsabile Unico del Procedimento:
Ing. Gian Luca Marucci

Coordinamento Progetto:
prof. Luigi Coccia
prof. Graziano Leoni

Progettazione Architettonica:
prof. Luigi Coccia
prof. Marco D'Annuntiis

Progettazione Strutturale:
prof. Andrea Dall'Asta
ing. Stefano Pasquini

Progettazione Impiantistica:
ing. Matteo Massaccesi

Monitoraggio e sensoristica
prof. Alessandro Zona

Consulenza Geologica:
dott. Giuseppe Capponi

Consulenza Geotecnica:
ing. Michele Morici

Progettazione del verde:
arch. Sara Cipolletti
arch. Alessandro Gabbianelli

Collaboratori:
arch. Alessandro Caioni
dott. Jacopo Di Antonio
ing. Laura Gioiella
ing. Fabio Micozzi
arch. Fabio Scarpecci

E ELABORATO: 0 3 4 (0)

impianti tecnologici

impianti meccanici

pianta aria compressa livello primo_quota 562,30
laboratori speciali_servizi

SCALA 1:100

15.12.2018