FLESSIBILI DI COLLEGAMENTO IN CORRISPONDENZA DEGLI ISOLATORI SISMICI

Moto di oscillazione

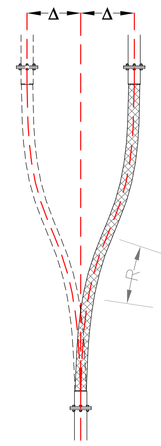

Posizione di riposo

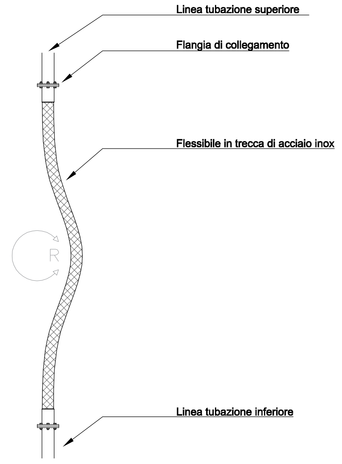

Diametro Nominale DN	Diametro Nominale (pollici)	Diametro esterno tubo [mm]	Diametro esterno corrugato [mm]	Max Escursione [mm]	Raggio Curvatura Minimo [mm]	Raggio Curvatura Operativo [mm]	Peso Appx	Pressione a 20°C	Spessore tubo
mm	pollici		mm	mm	+ - mm	mm	mm	kg / m	bar	mm
6	1/4"	ST0-0 ST0-1	6,1	9,6 10,0	0,25 0,25	80	35 75	0,072 0,080	20 345	0,35
8	5/16"	ST0-0 ST0-1	8,4	13,4 13,8	0,25 0,25	124	37 77	0,084 0,197	15 -	0,35
10	3/8"	ST0-0 ST0-1	10,1	14,2 15,8	0,25 0,25	130	18 38	0,102 0,217	9 310	0,35
12	1/2"	ST0-0 ST0-1	12,3	18,1 19,3	0,25 0,25	140	45 45	0,116 0,216	- 76	0,35
16	5/8"	ST0-0 ST0-1	16,3	21,8 23,8	0,25 0,25	160	28 28	0,178 0,405	5 65	0,2
20	3/4"	ST0-0 ST0-1	20,3	26,6 28,6	0,25 0,25	170	32 32	0,241 0,441	3,5 50	0,2
25	1"	ST0-0 ST0-1	25,4	33,3 36,3	0,25 0,25	190	49 85	0,307 0,747	3 44	0,2
32	1"1/4	ST0-0 ST0-1	34,3	41,5 43	0,3 0,3	260	59 105	0,427 0,892	2,5 37	0,22
40	1"1/2	ST0-0 ST0-1	40	49,5 53	0,3 0,3	300	70 130	0,492 1,282	2 32	0,25
50	2"	ST0-0 ST0-1	50,5	60,5 67,4	0,4 0,4	320	70 160	0,892 1,552	1,6 25	0,25
65	2"1/2	ST0-0 ST0-1	65,3	78 84,8	0,6 0,6	460	151 220	0,935 1,949	1 20	0,3
80	3"	ST0-0 ST0-1	80,2	94,8 98	0,6 0,6	700	159 260	1,340 2,184	- 16	0,3
100	4"	ST0-0 ST0-1	100	104,2 119,4	0,8 0,8	750	380 290	1,204 2,731	0,8 16	0,3
125	5"	ST0-0 ST0-1	126,2	145,1 165,1	0,8 0,8	1000	500 500	4,450 6,450	0,6 14	0,4
150	6"	ST0-0 ST0-1	151,6	171 194,1	1,4 1,4	1300	700 700	3,331 5,994	0,5 12	0,4

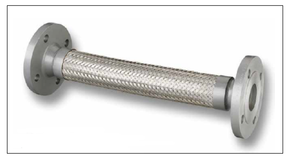

LEGENDA

———	Tubazioni in acciaio zincato

Particolare Stacco Vuoto Laboratori

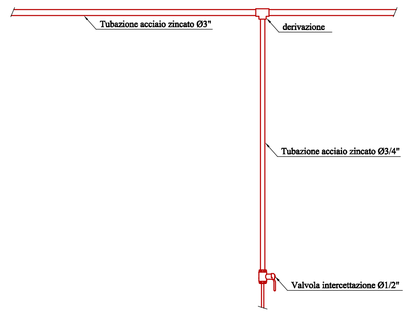

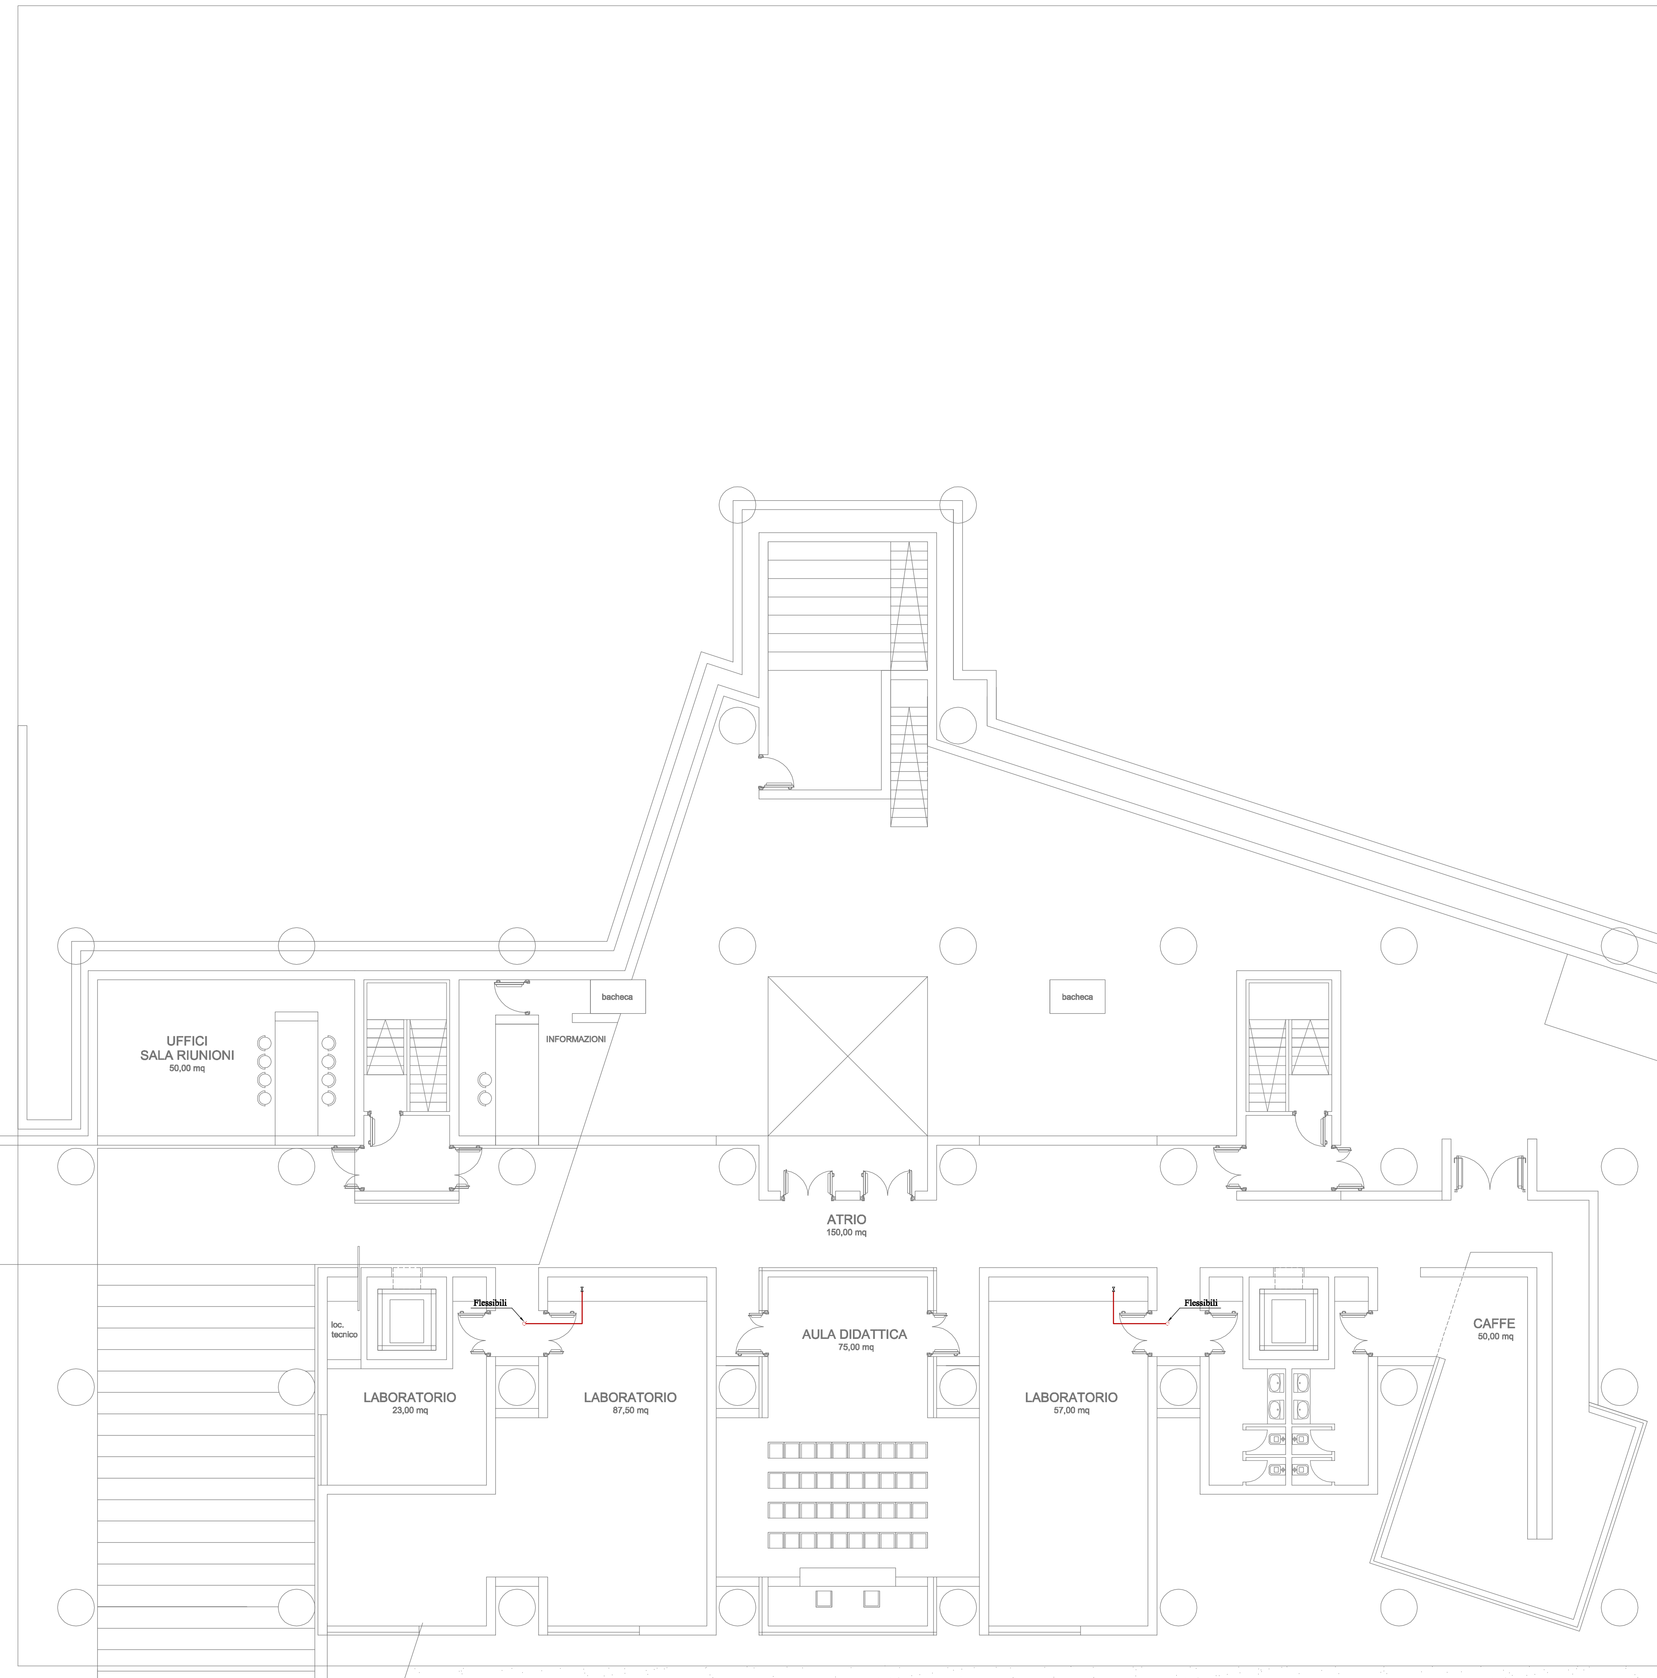

Comune di Camerino

CRU_CENTRO RICERCA UNIVERSITARIA

Ordinanza del Capo Dipartimento della Protezione Civile n.489 / 2017 art.6

PROGETTO ESECUTIVO

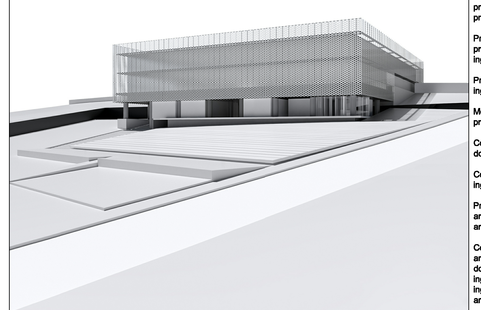

UNIVERSITA' DI CAMERINO
SAAD
Scuola di Ateneo
Architettura e Design "E. Vittoria"

Responsabile Unico del Procedimento:
Ing. Gian Luca Marucci

Coordinamento Progetto:
prof. Luigi Coccia
prof. Graziano Leoni

Progettazione Architettonica:
prof. Luigi Coccia
prof. Marco D'Annuntiis

Progettazione Strutturale:
prof. Andrea Dall'Asta
ing. Stefano Pasquini

Progettazione Impiantistica:
ing. Matteo Massaccesi

Monitoraggio e sensoristica
prof. Alessandro Zona

Consulenza Geologica:
dott. Giuseppe Capponi

Consulenza Geotecnica:
ing. Michele Morizi

Progettazione del verde:
arch. Sara Cipolletti
arch. Alessandro Gabbianelli

Collaboratori:
arch. Alessandro Caloni
dott. Jacopo Di Antonio
ing. Laura Gioiella
ing. Fabio Micozzi
arch. Fabio Scarpeci

E ELABORATO: 037 (0)

impianti tecnologici

impianti meccanici

pianta vuoto livello primo_quota 562,30
laboratori speciali_servizi

SCALA 1:100

15.12.2018