
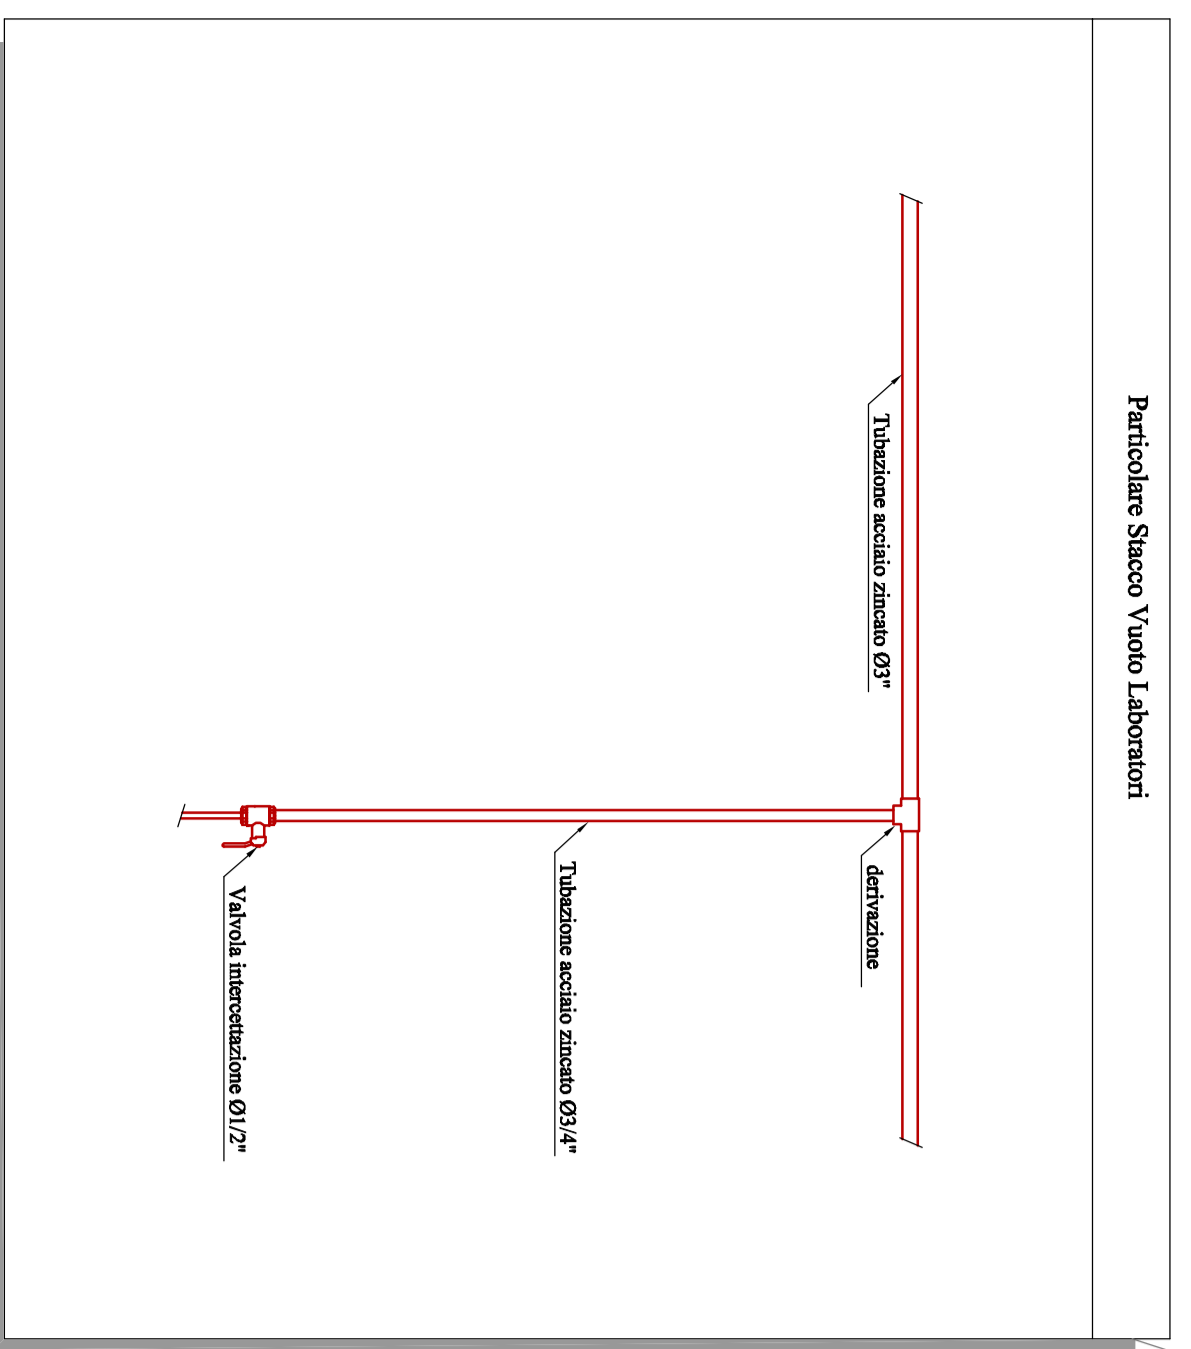


LEGENDA
Tubazioni in acciaio zincato

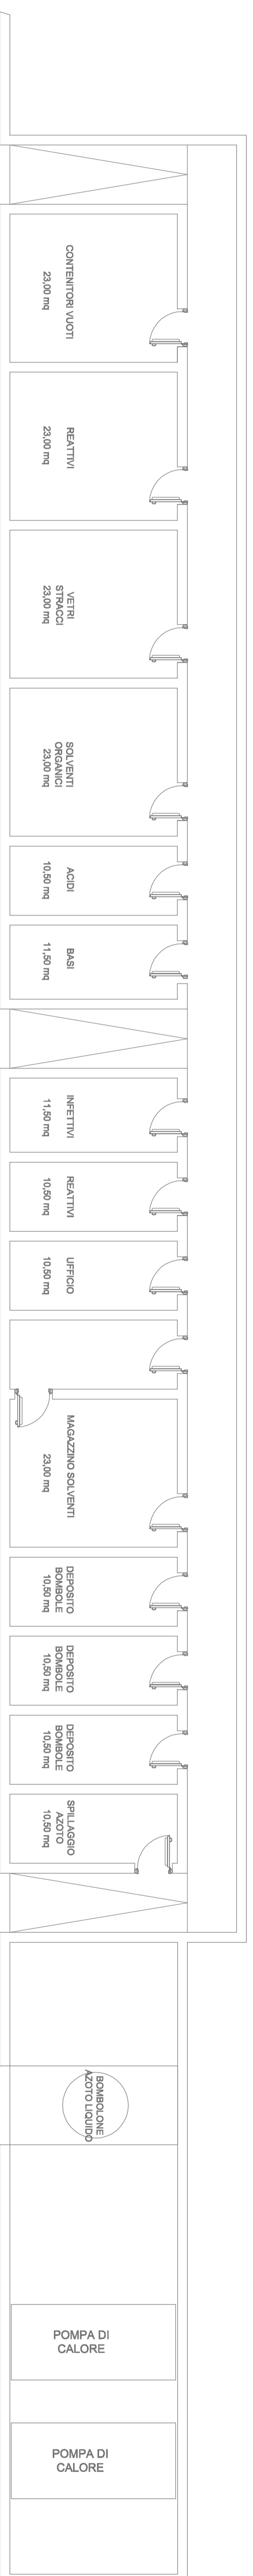

Comune di Camerino
CRUI CENTRO RICERCA UNIVERSITARIA
 Ordinanza del Capo Dipartimento della Protezione Civile n.489 / 2017 art.6
PROGETTO ESECUTIVO

UNIVERSITÀ DI CAMERINO
 SAAD
 Responsabile Tecnico del Progettato:
 Ing. Gian Luca Marzoli
 Coordinatore Progettazione:
 prof. Giancarlo Levi
 Programmazione Architettonica:
 prof. Marco Di Vincenzo
 Programmazione Strutturale:
 prof. Carlo Pizzanti
 Programmazione Installativa:
 Ing. Massimo Mazzacane
 Autoprogettazione e supervisione:
 Ing. Massimo Mazzacane
 Consulenza Geotecnica:
 dott. Giuseppe Caporali
 Consulenza Geologica:
 Ing. Michele Bocca
 Progettazione di dettaglio:
 arch. Alessandro Gobbi
 Calcolo e dimensionamento:
 arch. Alessandro Gobbi
 Ing. Paolo Marzoli
 arch. Paolo Marzoli

ELABORATO:
E 039 (0)
Impianti tecnologici

Impianti meccanici
 pianta vuoto livello terzo, quota 572,00
 laboratori

SCALA

1:100

15.12.2018