LEGENDA

	Attacco autopompa doppio o singolo collegato alla rete
UNI 45	Idrante a muro con tubazione flessibile L=25 me lancia UNI 45
DN25	Naspo a muro con tubazione flessibile L=30 me lancia UNI 25
UNI 70	Idrante soprasuolo
	Percorso di esodo ORIZZONTALE
	Percorso di esodo VERSO L'ALTO
	Percorso di esodo VERSO IL BASSO
	Punto di ritrovo
	Porta resistente al fuoco REI 120
	Porta dotata di maniglione antipanico e Autochiusura
	Porta dotata di dispositivo di sgancio collegato con l'impianto rivelazione incendi
	Estintore portatile, quando non specificato è del tipo 55A 233BC - 6 kg
	Pulsante di sgancio elettrico
	Quadro elettrico
	Pulsante apertura EFC su vano scala
	Parete o solaio resistente al fuoco REI 60
	Parete o solaio resistente al fuoco REI 120
F	Locale munito di impianto rivelazione fumi Allarme e Diffusione EVAC
G	Locale munito di impianto rivelazione GAS
SVP1	Sistema di pressurizzazione
	EFC evacuatore fumo e calore apertura netta 1 mq

FLESSIBILI DI COLLEGAMENTO IN CORRISPONDENZA DEGLI ISOLATORI SISMICI

Moto di oscillazione

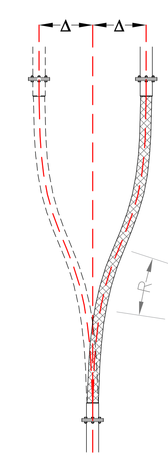

Posizione di riposo

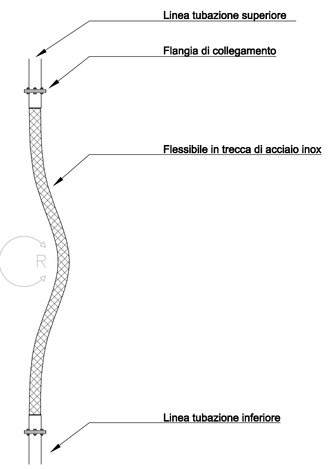

Nominal Size DN	Designator (EN 837-1)	Outside Diameter D1	Outside Diameter D2	Wall Thickness S	Bend Radius R	Approx. Weight Flexible	Approx. Weight Flanges	Proof Pressure	Pressure at 70°C	Vacuum Value
mm	pollici		mm	mm	+ - mm	mm	mm	kg / m	bar	mm
6	1/4"	170 ± 10	6,1	0,4	0,25	80	15	0,072	22	0,35
		170 ± 1		0,4	0,05		15	0,072	22	
8	5/16"	170 ± 10	8,4	0,4	0,25	124	16	0,085	15	0,35
		170 ± 1		0,4	0,05		16	0,085	15	
10	3/8"	170 ± 10	10,3	0,4	0,25	130	18	0,097	12	0,35
		170 ± 1		0,4	0,05		18	0,097	12	
12	1/2"	170 ± 10	12,3	0,4	0,25	140	20	0,109	9	0,35
		170 ± 1		0,4	0,05		20	0,109	9	
16	5/8"	170 ± 10	16,3	0,4	0,25	160	28	0,178	5	0,2
		170 ± 1		0,4	0,05		28	0,178	5	
20	3/4"	170 ± 10	20,3	0,4	0,25	170	32	0,241	3,5	0,2
		170 ± 1		0,4	0,05		32	0,241	3,5	
25	1"	170 ± 10	25,4	0,4	0,25	190	40	0,327	2	0,2
		170 ± 1		0,4	0,05		40	0,327	2	
32	1"1/4	170 ± 10	34,3	0,5	0,3	240	50	0,427	1,5	0,22
		170 ± 1		0,5	0,3		50	0,427	1,5	
40	1"1/2	170 ± 10	40	0,5	0,3	300	55	0,492	1,2	0,75
		170 ± 1		0,5	0,3		55	0,492	1,2	
50	2"	170 ± 10	50,5	0,6	0,4	320	70	0,892	1,0	0,25
		170 ± 1		0,6	0,4		70	0,892	1,0	
65	2"1/2	170 ± 10	63,3	0,8	0,6	450	105	0,892	1	0,3
		170 ± 1		0,8	0,6		105	0,892	1	
80	3"	170 ± 10	80,2	0,8	0,6	500	121	1,481	1	0,3
		170 ± 1		0,8	0,6		121	1,481	1	
100	4"	170 ± 10	100	0,8	0,8	750	160	1,774	0,8	0,3
		170 ± 1		0,8	0,8		160	1,774	0,8	
125	5"	170 ± 10	126,2	0,8	0,8	1000	200	2,250	0,6	0,4
		170 ± 1		0,8	0,8		200	2,250	0,6	
150	6"	170 ± 10	150,8	1,0	1,0	1500	700	3,200	0,5	0,4
		170 ± 1		1,0	1,0		700	3,200	0,5	

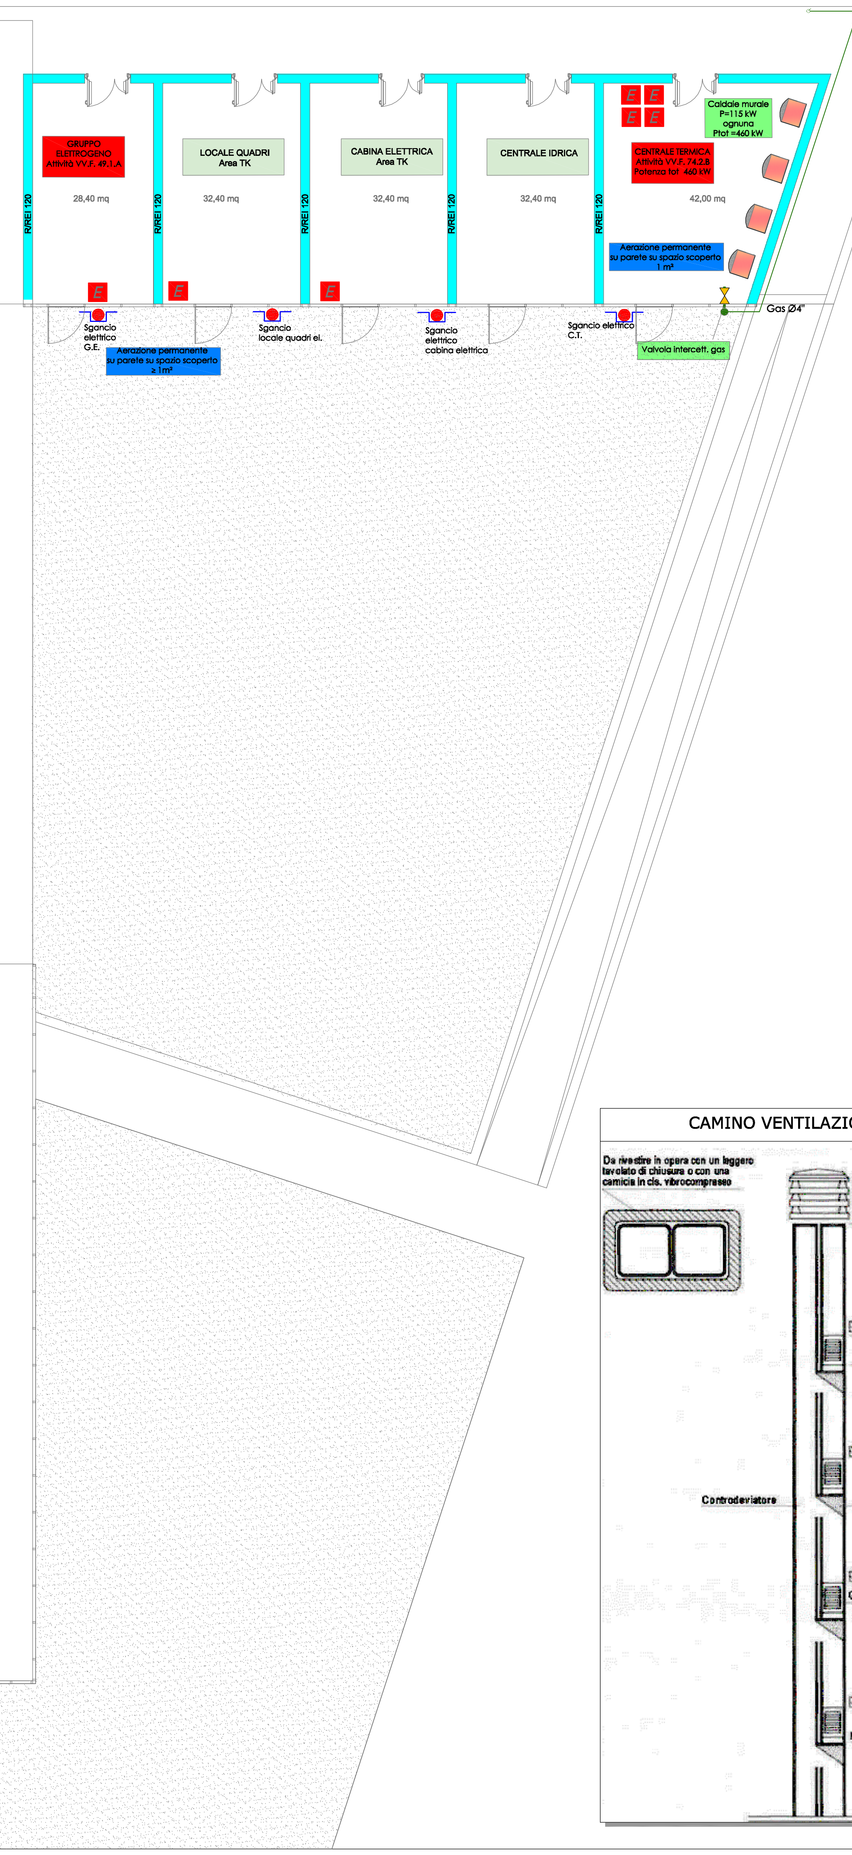

CAMINO VENTILAZIONE

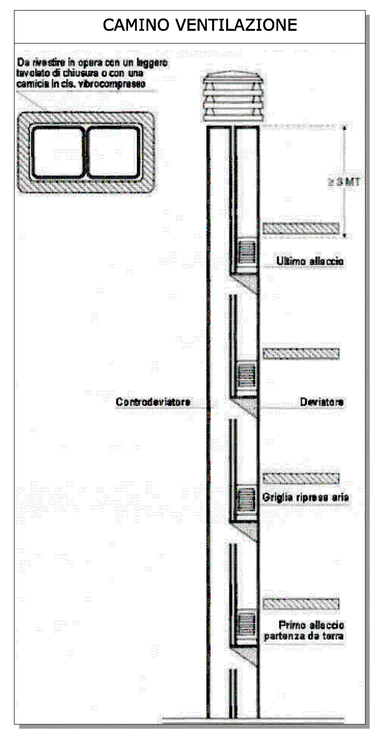

Comune di Camerino

CRU_CENTRO RICERCA UNIVERSITARIA

Ordinanza del Capo Dipartimento della Protezione Civile n.489 / 2017 art.6

PROGETTO ESECUTIVO

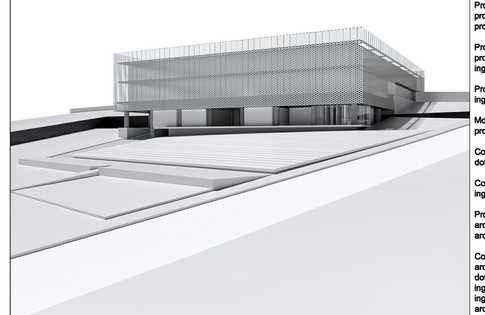

UNIVERSITA' DI CAMERINO
SAAD
Scuola di Ateneo
Architettura e Design "E. Vittoria"

Responsabile Unico del Procedimento:
Ing. Gian Luca Marucci

Coordinamento Progetto:
prof. Luigi Coccia
prof. Graziano Leoni

Progettazione Architettonica:
prof. Luigi Coccia
prof. Marco D'Annuntiis

Progettazione Strutturale:
prof. Andrea Dall'Asta
ing. Stefano Pasquini

Progettazione Impiantistica:
ing. Matteo Massaccesi

Monitoraggio e sensoristica
prof. Alessandro Zona

Consulenza Geologica:
dott. Giuseppe Capponi

Consulenza Geotecnica:
ing. Michele Monzi

Progettazione del verde:
arch. Sara Cipolletti
arch. Alessandro Gabbianelli

Collaboratori:
arch. Alessandro Caloni
dott. Jacopo Di Antonio
ing. Laura Giolella
ing. Fabio Micozzi
arch. Fabio Scarpecci

E ELABORATO: 045 (0)

impianti tecnologici

impianti meccanici

pianta antincendio livello secondo_quota 567,80
laboratori e studi docenti

SCALA 1:100

15.12.2018