UNIVERSITÀ DI CAMERINO

AREA TECNICA EDILIZIA

OGGETTO: **Realizzazione struttura temporanea per aule e uffici a servizio del Corso di Laurea in Informatica**

Responsabile del Procedimento
Ing. Gian Luca Marucci

Coordinamento
Prof. Ing. Graziano Leoni

Progettazione

Opere architettoniche:	**Geom. Bruno Mogliani** **Geom. Fabio Caroni**
Opere strutturali:	**Ing. Massimo Ruggeri**
Opere impiantistiche:	**Ing. Matteo Massaccesi**
Sistemazioni idrogeologiche e urbanizzazione:	**Ing. Andrea Repupilli**

PROGETTO ESECUTIVO IMPIANTI ELETTRICI E DATI

PIANTA PIANO TERRA: FM, LUCI, DATI - SCALA 1:100

TAVOLA 17

Camerino luglio 2018

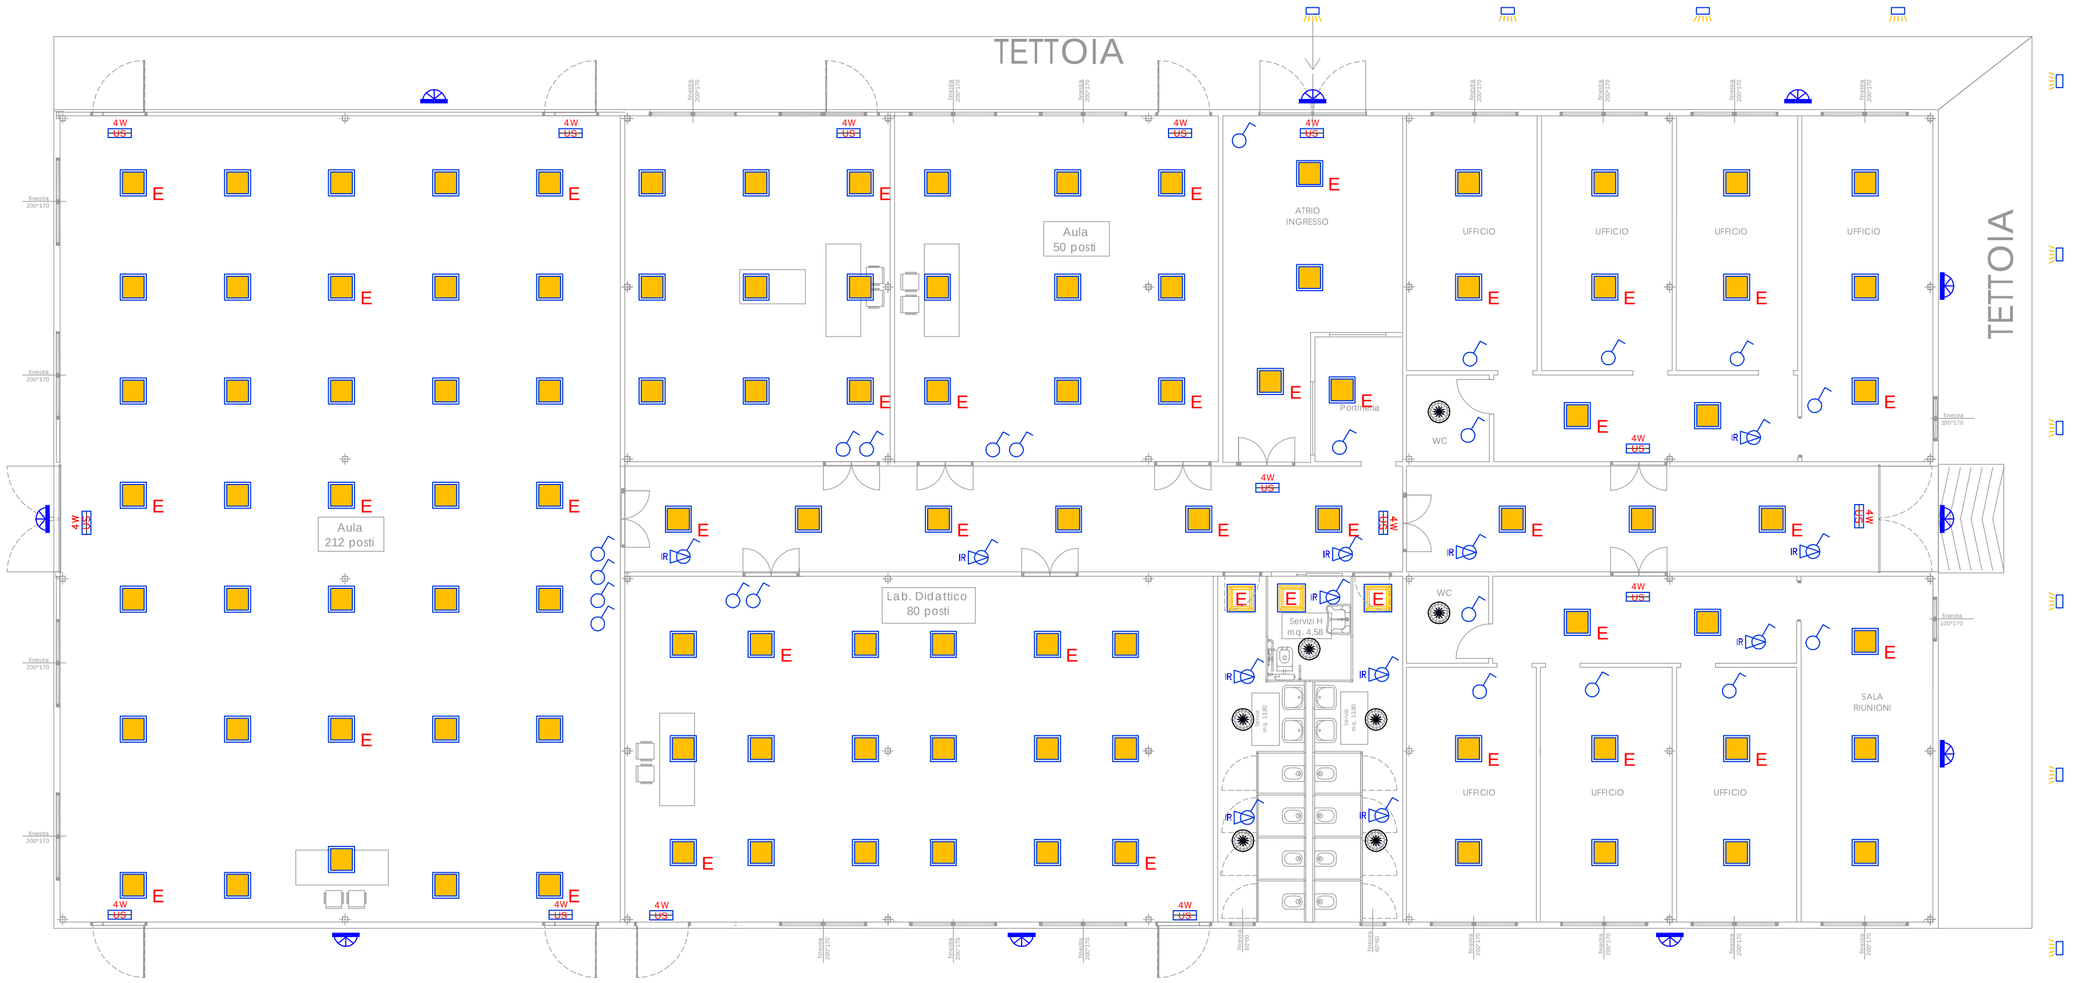

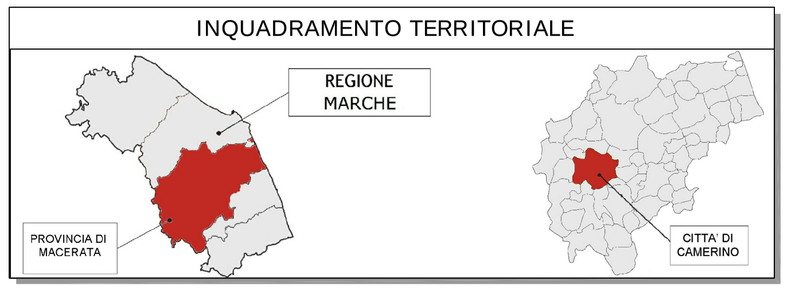

LEGENDA
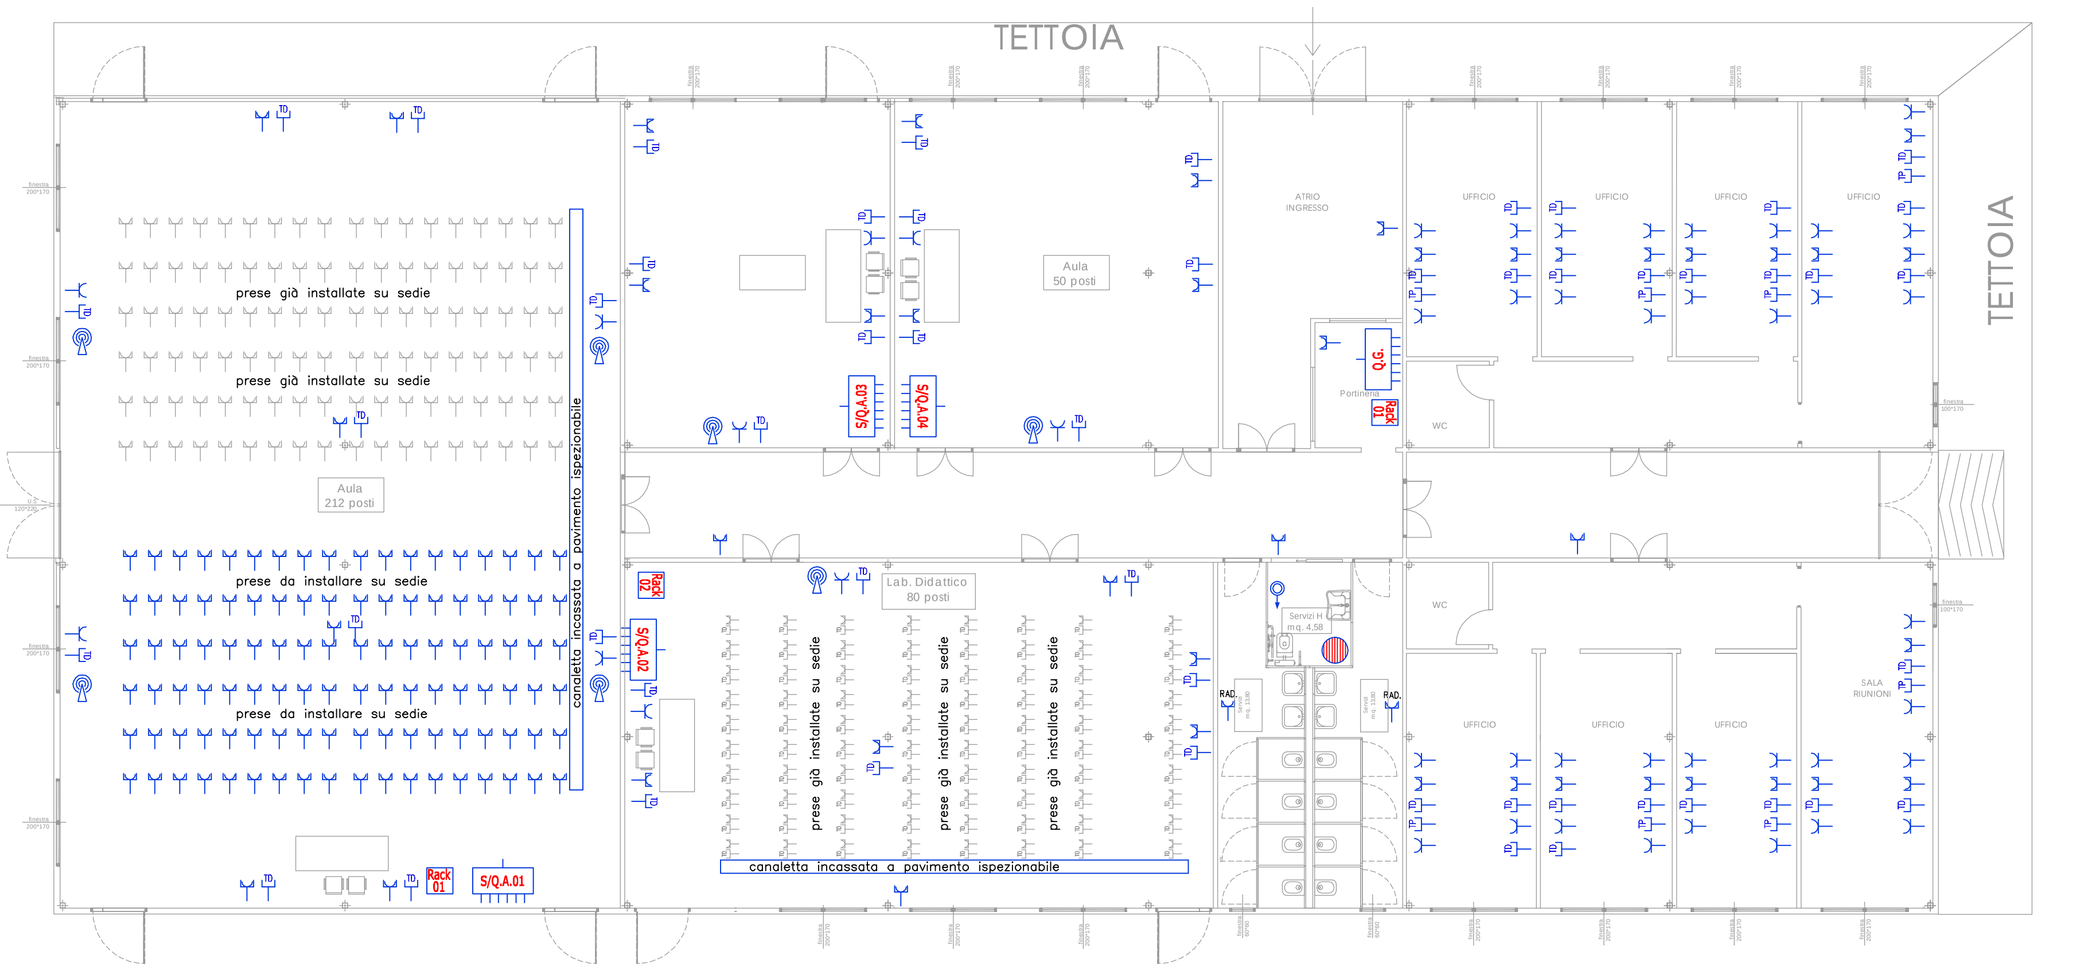
PUNTO LUCE SEMPLICE A SOFFITTO AD INCASSO O A VISTA (SEGNO GENERALE)	PUNTO LUCE DOPPIO A SOFFITTO AD INCASSO O A VISTA (SEGNO GENERALE)	PUNTO LUCE SEMPLICE A PARETE AD INCASSO O A VISTA (SEGNO GENERALE)	PULSANTE UNIPOLARE AD INCASSO O PARETE DA 10A IP4X	SUONERIA 12V AD INCASSO IP2X	RONZATORE 12V AD INCASSO IP2X
PUNTO PRESA ELETTRICA INTERBLOCCATA TIPO CEE 2P+T DA 16A PROTETTA CON FUSIBILE A VISTA IP4X	PUNTO PRESA ELETTRICA INTERBLOCCATA TIPO CEE 3P+T DA 16A PROTETTA CON FUSIBILE A VISTA IP4X	PUNTO PRESA ELETTRICA A POLI ALLINEATI BIVALENTE 2P+T DA 10/16A A VISTA IP55	PUNTO PRESA ELETTRICA TIPO UNEL P40 (SHUKO) 2P+T DA 10/16A A VISTA IP55	PUNTO PRESA ELETTRICA INTERBLOCCATA TIPO CEE 2P+T DA 16A PROTETTA CON FUSIBILE A VISTA IP55	PUNTO PRESA ELETTRICA INTERBLOCCATA TIPO CEE 3P+T DA 16A PROTETTA CON FUSIBILE A VISTA IP55
LAMPADA SEGNAPASSO A LED 230V IP65 10W 900 lm 4000 K	POZZETTO IN C.A.C. DA 40x40x40 [cm]	POZZETTO IN C.A.C. CON DISPERSORE DI TERRA A PUNTAZZA A CROCE DA 50x50x5 L=2mt	CANALINA METALLICA POSATA A VISTA PER IMPIANTI ELETTRICI	CANALINA METALLICA POSATA A VISTA PER IMPIANTI DATI	CONDUTTURA ELETTRICA IN CAMDOTTO CORRUGATO FLESSIBILE INCASSATA A TERRA
PLAFONIERA DI EMERGENZA IP4x LUCE PERMANENTE DA 1xmW CON PITTOGRAMMI NORMALIZZATI U.S.	PLAFONIERA A PARETE IN TECNOPOLIMERO IP55 PER LAMPADE LED 230V E27 MAX 60W	CORPO ILLUMINANTE DA INCASSO CONTROSOFFITTO PER LAMPADA LED 230V IP40 25W 2000 lm 4000 K CRI>80 URG<19	CORPO ILLUMINANTE DA INCASSO CONTROSOFFITTO A LED 230V 50W 4600 lm 4000 K CRI>80 URG<19 completo di kit luce di Emergenza 5W 3h	CORPO ILLUMINANTE DA INCASSO CONTROSOFFITTO A LED 230V IP 40 50W 4600 lm 4000 K CRI>80 URG<19	CORPO ILLUMINANTE CON GRUPPO AUTONOMO DI EMERGENZA
OROLOGIO	CREPUSCOLARE	AMPEROMETRO	VOLTMETRO	SCATOLA DI DERIVAZIONE IN POLISTIROLO AD INCASSO IP4X	SCATOLA DI DERIVAZIONE IN PVC A VISTA IP4x
INVERTITORE UNIPOLARE AD INCASSO O PARETE DA 10A IP4X	PULSANTE UNIPOLARE A TIRAGGIO DA INCASSO IP2X	PUNTO PRESA DATI PLUG BPM RJ45 CAT.5 AD INCASSO O PARETE IP4X	INTERRUTTORE UNIPOLARE AD INCASSO O PARETE DA 10A IP4X	DEVIATORE UNIPOLARE AD INCASSO O PARETE DA 10A IP4X	STRUMENTO INTEGRATORE (CONTATORE)
PUNTO PRESA ELETTRICA A POLI ALLINEATI BIVALENTE 2P+T DA 10/16A AD INCASSO O PARETE IP4X	PUNTO PRESA ELETTRICA TIPO UNEL P40 (SHUKO) 2P+T DA 10/16A AD INCASSO O PARETE IP4X	RILEVATORE DI PRESENZA AD INFRAROSSO UNIPOLARE AD INCASSO O PARETE DA 10A IP4X	BOILER ACS ELETTRICO 230V A PARETE	SONDA DI TEMPERATURA AMBIENTE PER SISTEMA DI TERMOREGOLAZIONE BUS	PUNTO PRESA ELETTRICA TIPO UNEL P40 2P+T DA 10/16A AD INCASSO IP4X PER ALIM. RADIATORE ELETTRICO
CONTATORE DI ENERGIA ELETTRICA ENTE DISTRIBUTORE	QUADRO ELETTRICO GENERALE [Q.G.] IN LAMIERA IP30 dim.: 2000Hx600Lx600P [mm]	QUADRO ELETTRICO CONDIZIONAMENTO [S/Q.Cdz] A PARETE IP65 54 MOD. dim.: 650Hx450Lx120P [mm]	QUADRO ELETTRICO AULE [S/Q.A.] IN RESINA AD INCASSO IP40 54 MOD. dim.: 650Hx450Lx120P [mm]	QUADRO RACK IN LAMIERA IP 30 dim.: 2200Hx600Lx400P [mm]	ACCESS POINT