


SEDE SANT'ANGELO MAGNO
Pianta Piano Terra

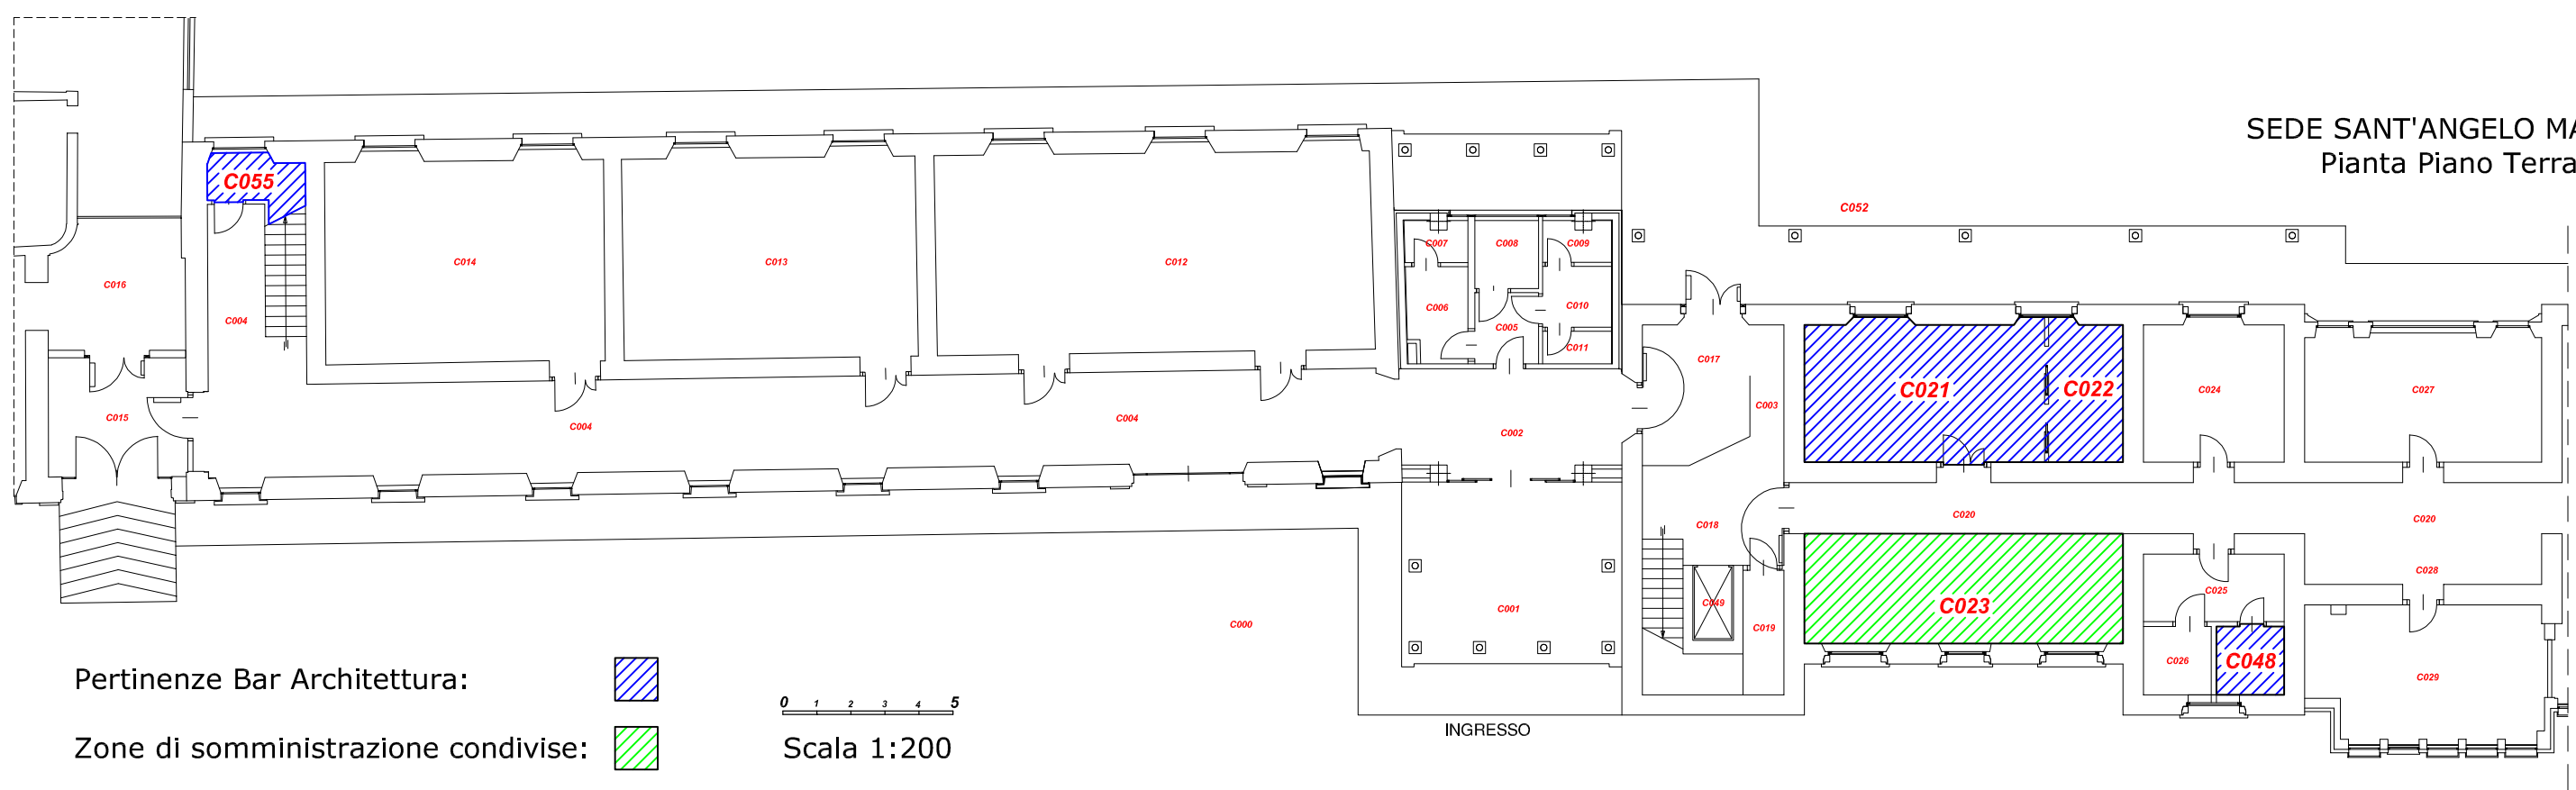

SEDE ANNUNZIATA
Pianta - Piano Terra

