


- A ANNUALE
- 6S SEMESTRALE
- M MENSILE
- Q QUINDICINALE
- S SETTIMANALE
- 3S 3 VOLTE X SETTIMANA
- G GIORNALIERO

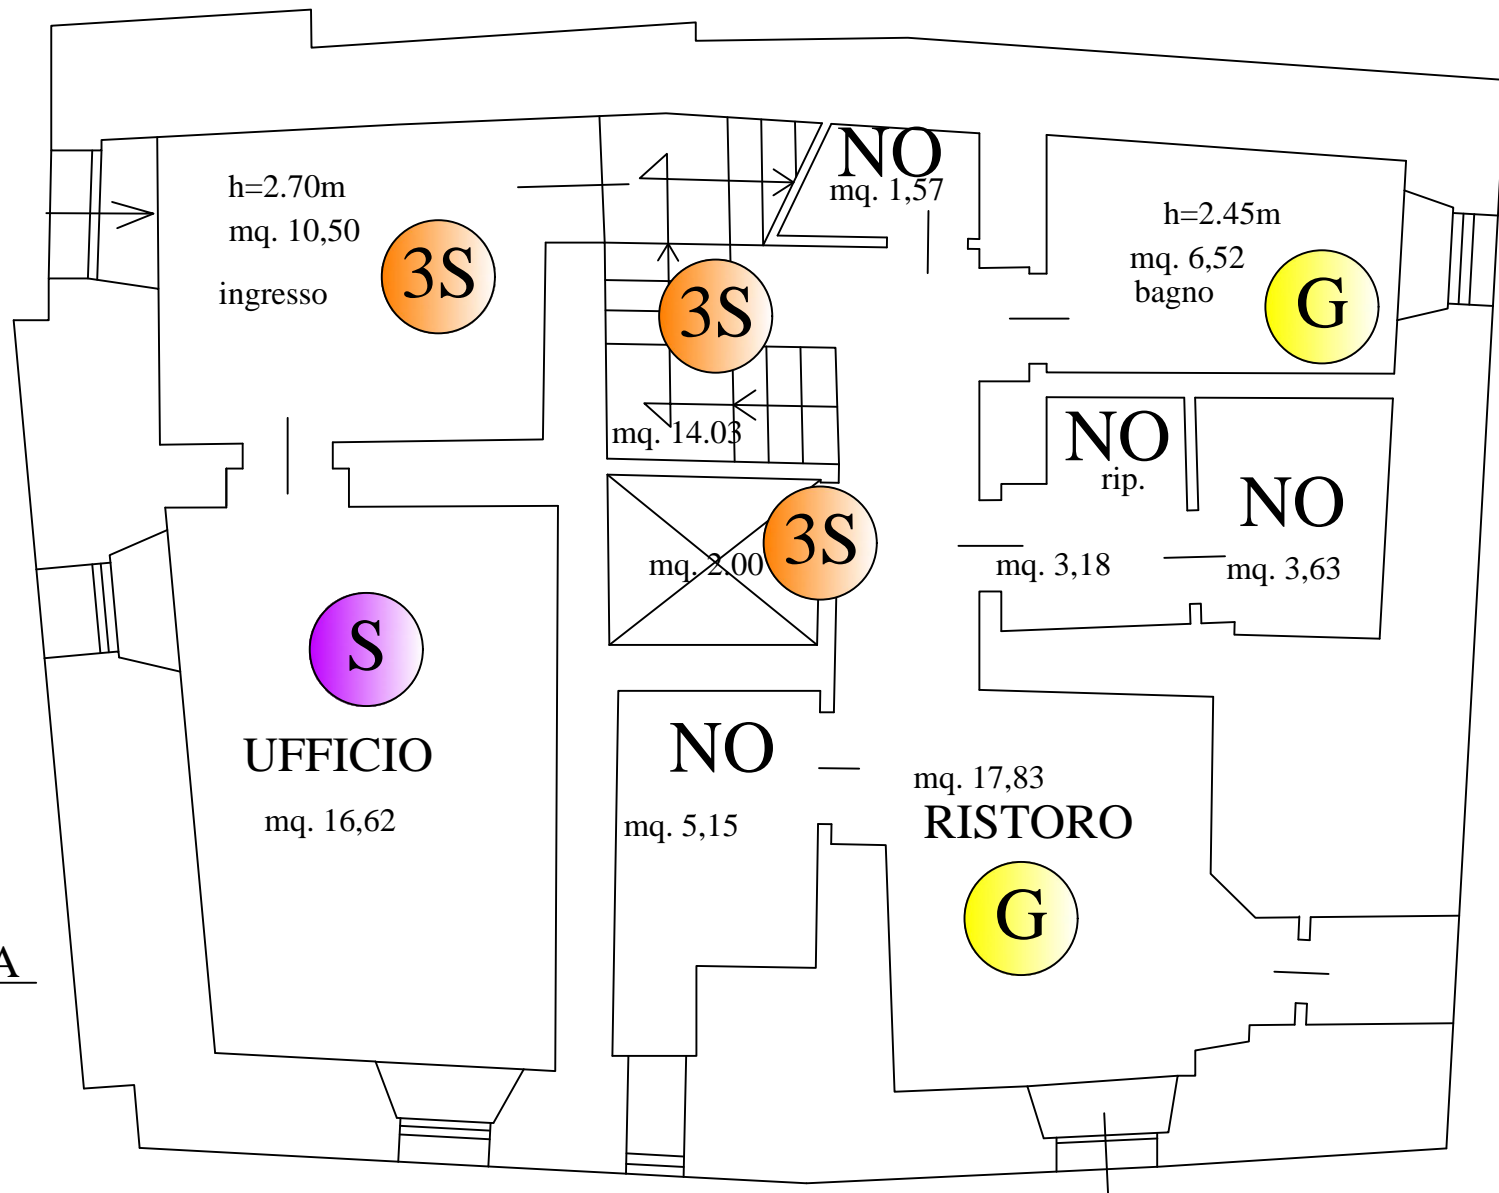

Piano Terra

- A** ANNUALE

- 6S** SEMESTRALE


- M** MENSILE

- Q** QUINDICINALE

- S** SETTIMANALE


- 3S** 3 VOLTE X SETTIMANA

- G** GIORNALIERO

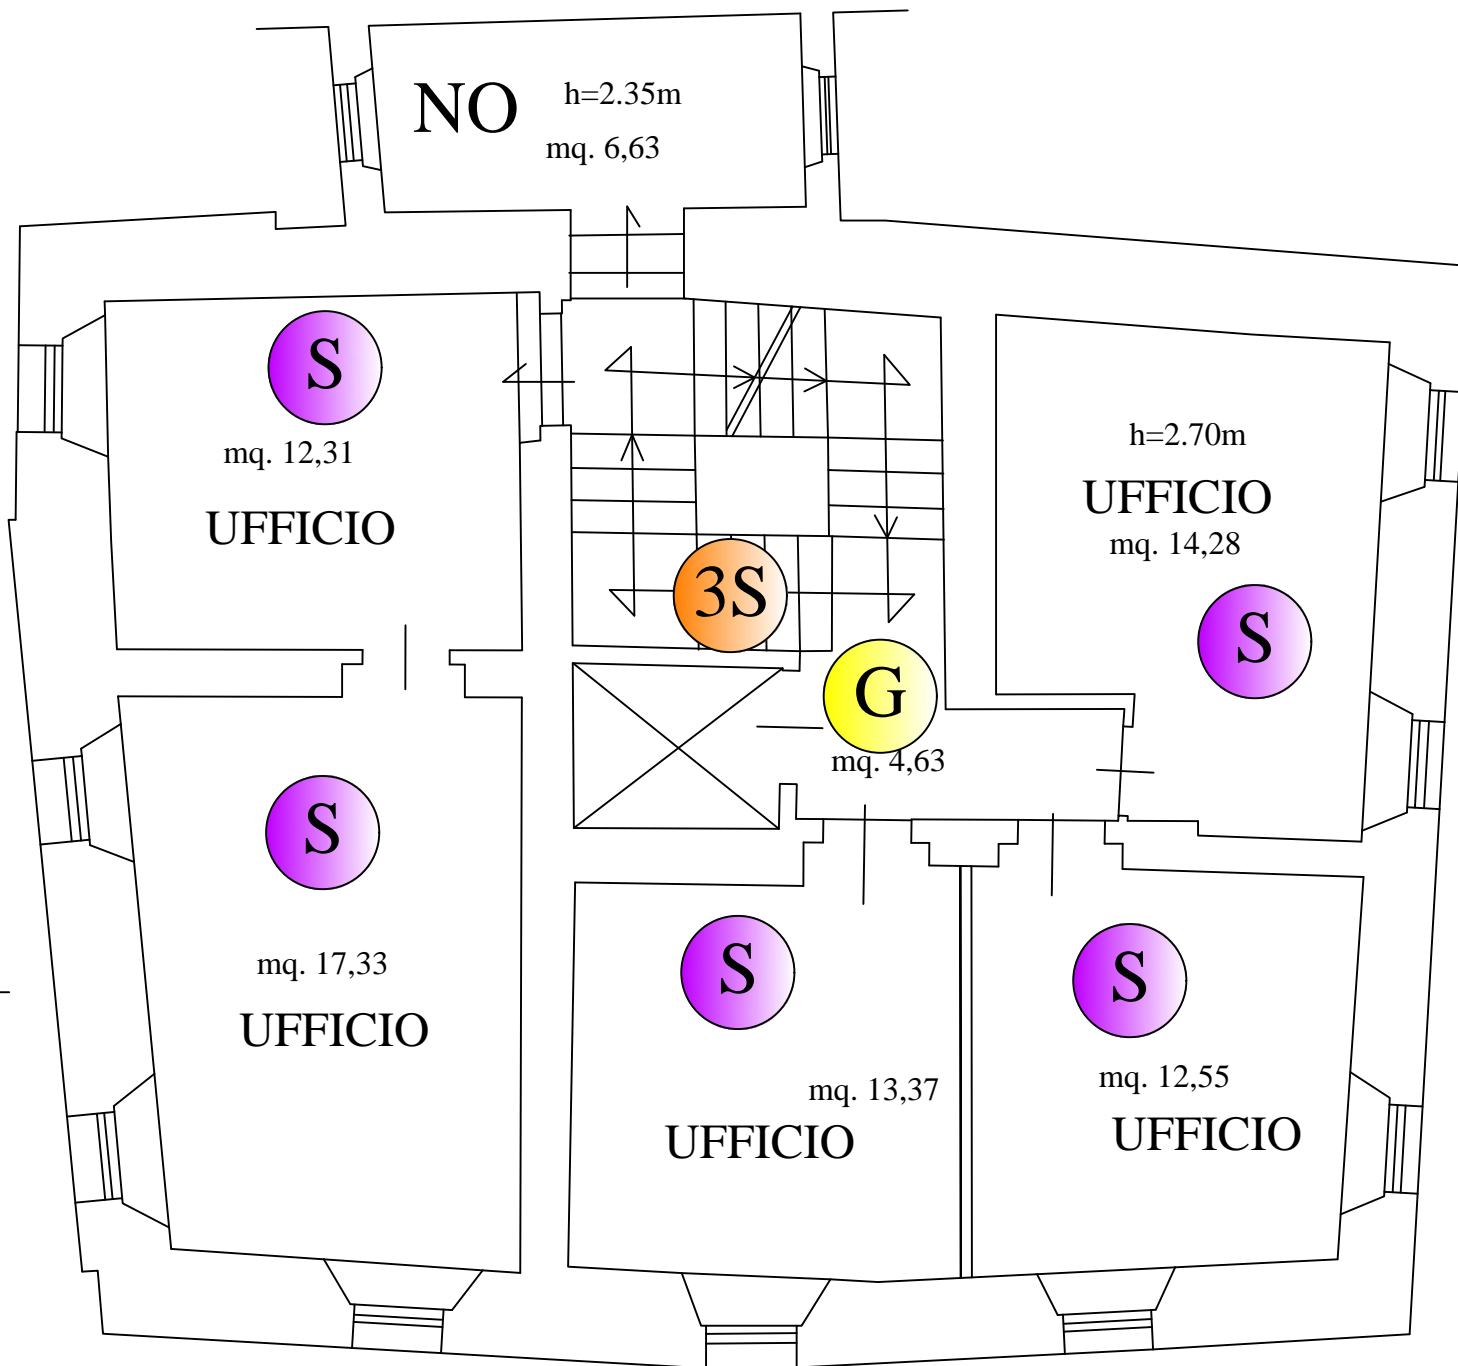


Piano Primo

- A** ANNUALE
- 6S** SEMESTRALE
- M** MENSILE
- Q** QUINDICINALE
- S** SETTIMANALE
- 3S** 3 VOLTE X SETTIMANA
- G** GIORNALIERO

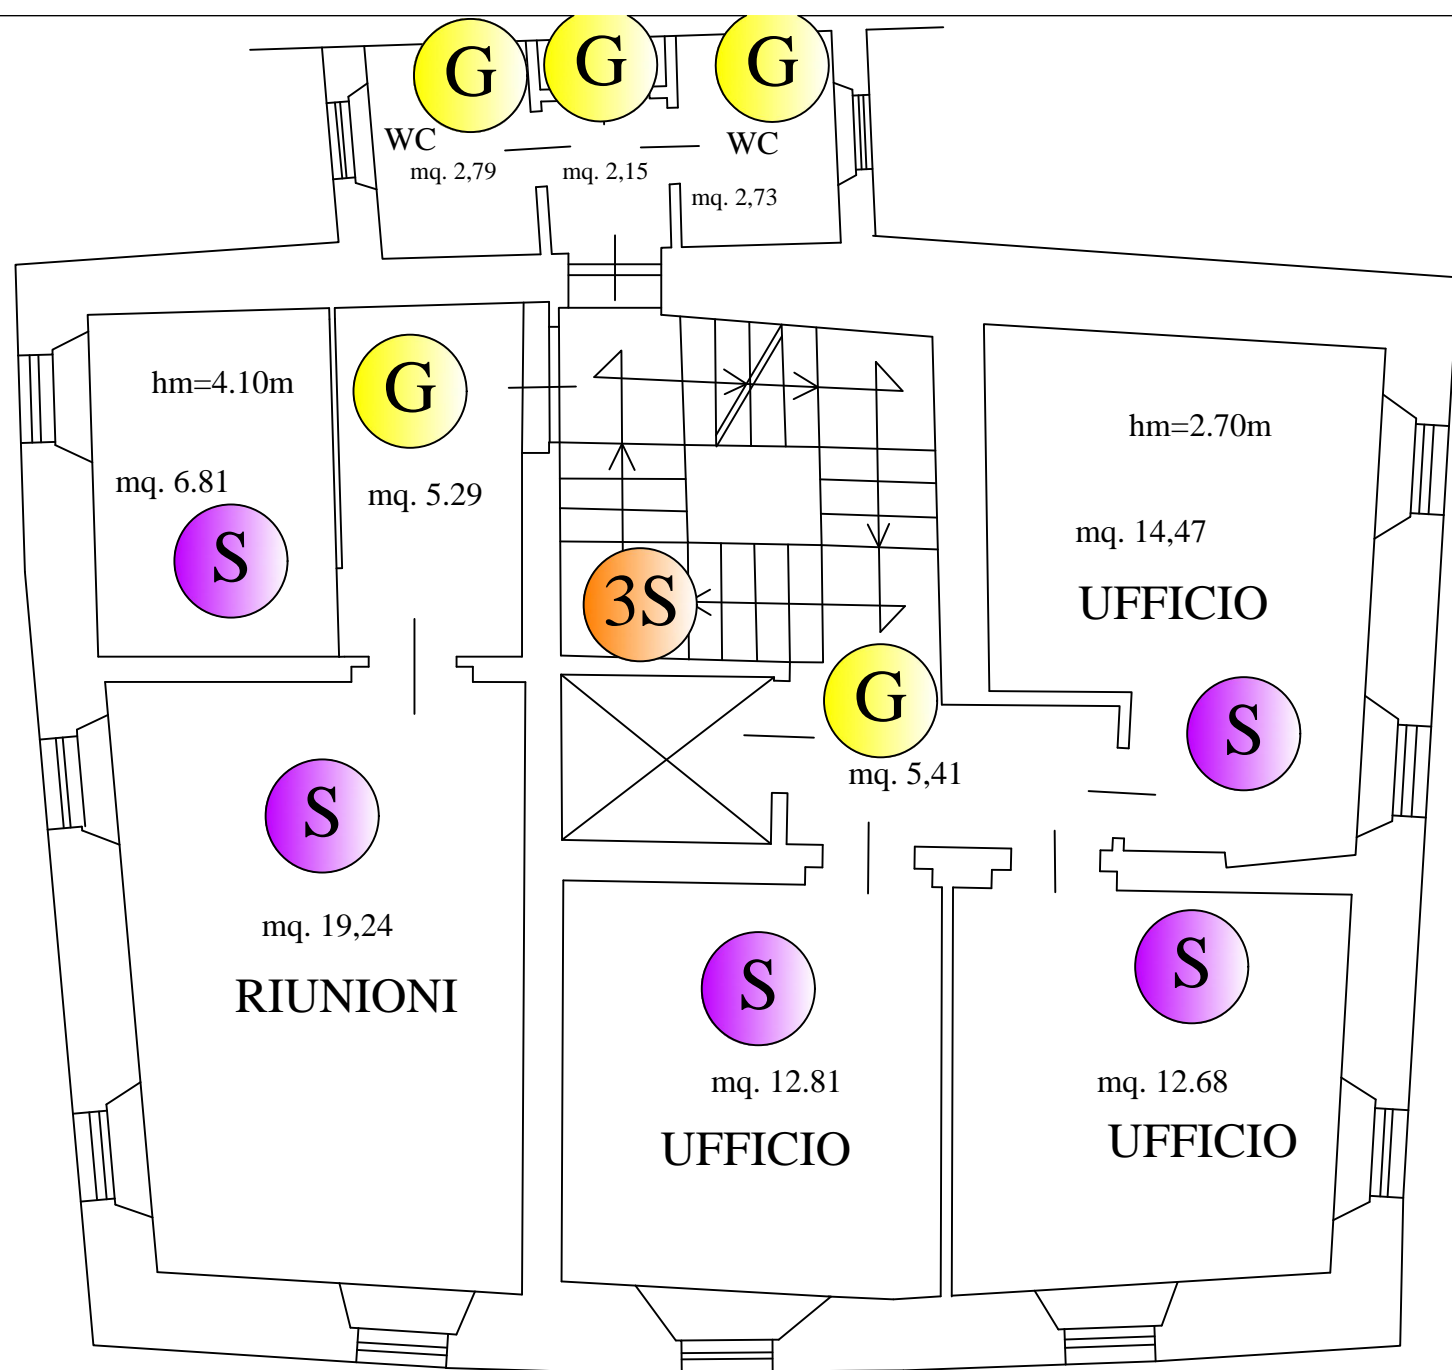

Piano Secondo


- A ANNUALE
- 6S SEMESTRALE
- M MENSILE
- Q QUINDICINALE
- S SETTIMANALE
- 3S 3 VOLTE X SETTIMANA
- G GIORNALIERO

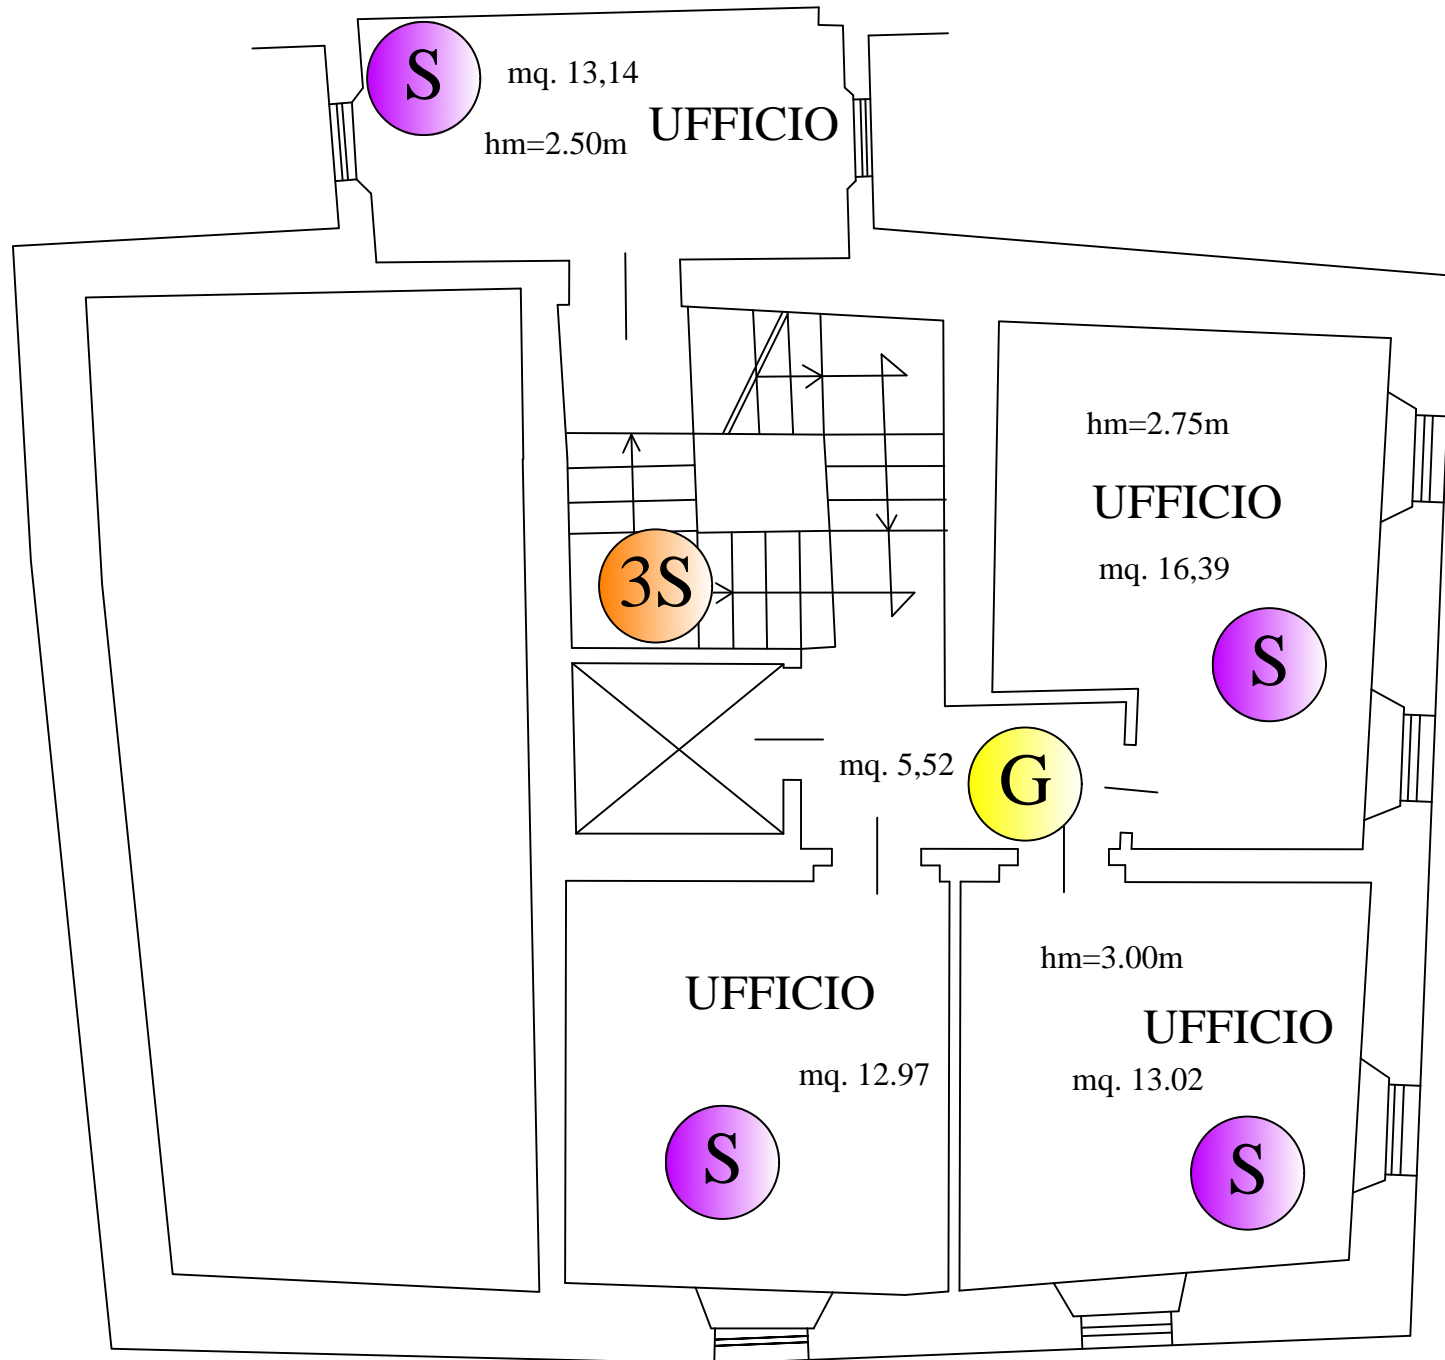

Piano Terzo

DIPARTIMENTO DI BOTANICA


- **A** ANNUALE _____
- **6S** SEMESTRALE _____
- **M** MENSILE _____
- **Q** QUINDICINALE _____
- **S** SETTIMANALE _____
- **3S** 3 VOLTE X SETTIMANA _____
- **G** GIORNALIERO _____

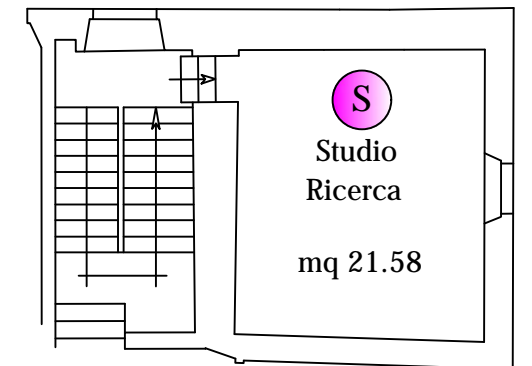


PIANO AMMEZZATO SOTTOTETTO

DIPARTIMENTO DI BOTANICA

- A ANNUALE
- 6S SEMESTRALE
- M MENSILE
- Q QUINDICINALE
- S SETTIMANALE
- 3S 3 VOLTE X SETTIMANA
- G GIORNALIERO

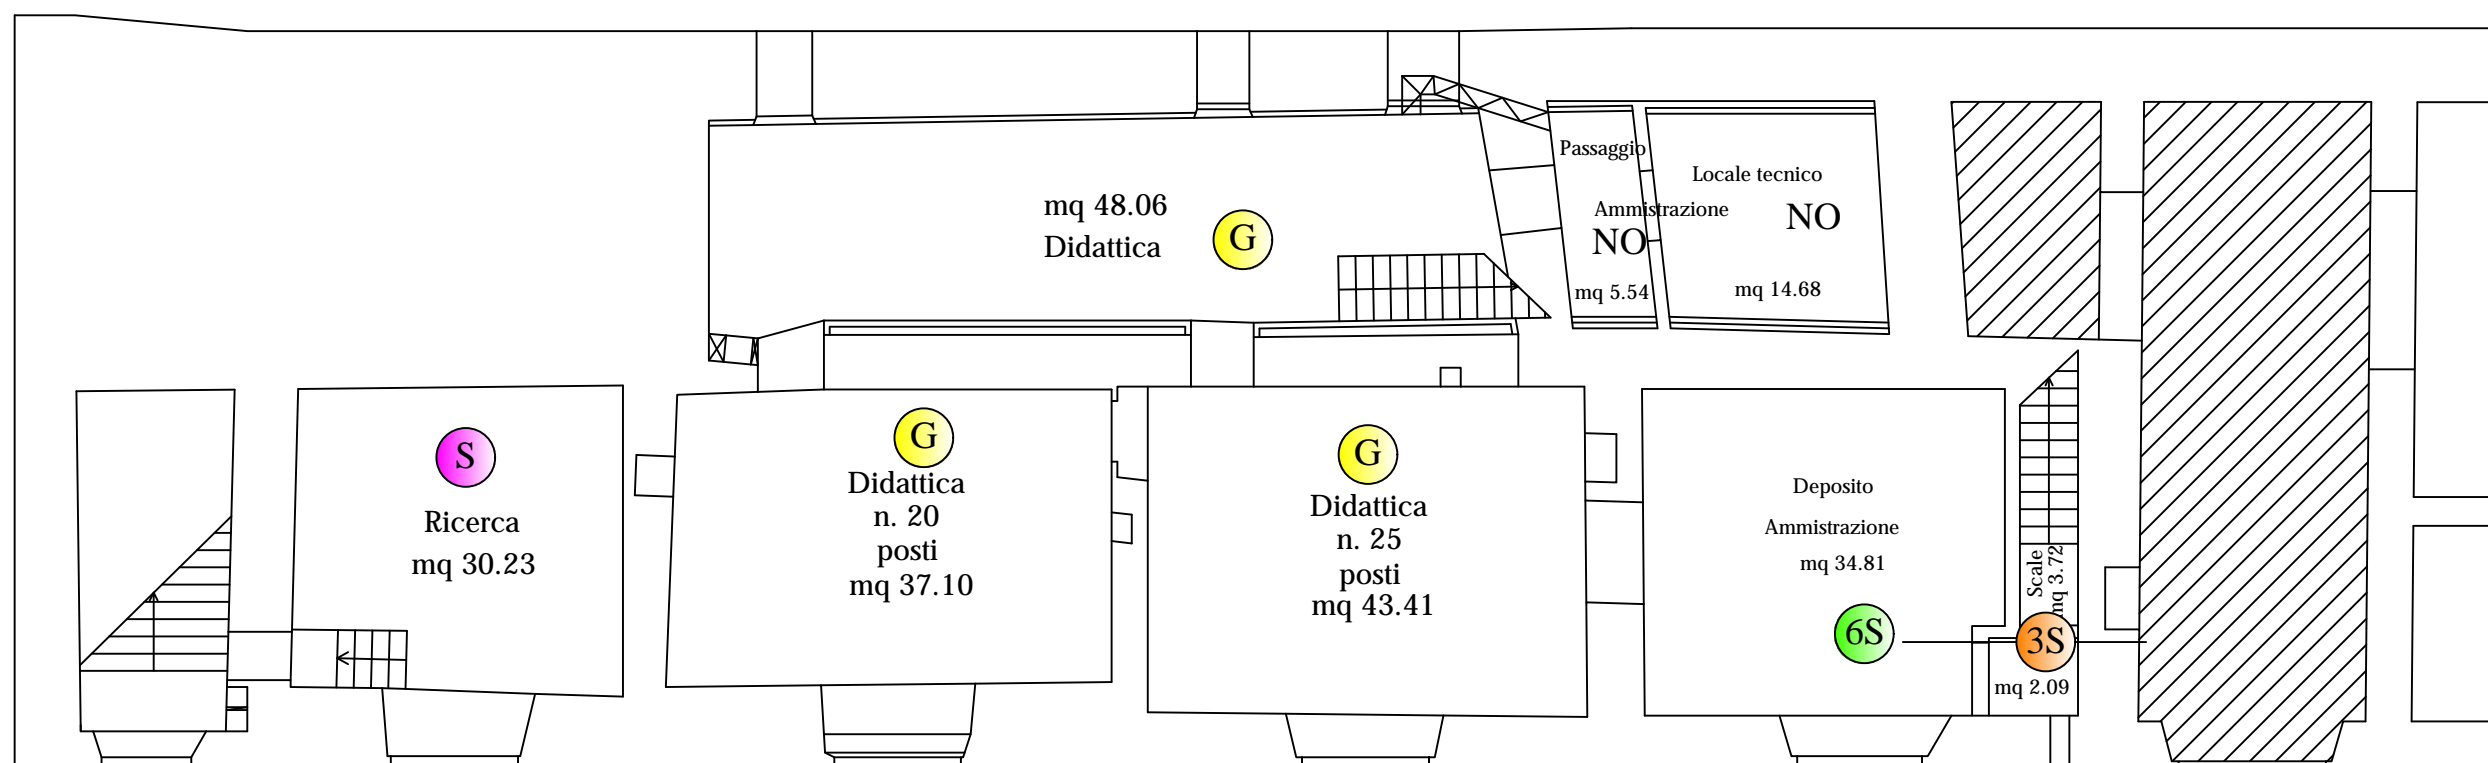


PIANO SEMINTERRATO

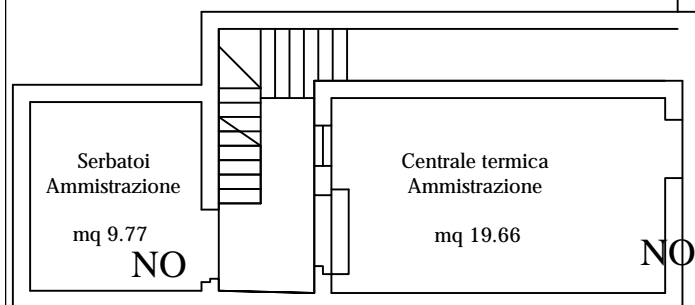

DIPARTIMENTO DI BOTANICA


- A ANNUALE
- 6S SEMESTRALE
- M MENSILE
- Q QUINDICINALE
- S SETTIMANALE
- 3S 3 VOLTE X SETTIMANA
- G GIORNALIERO

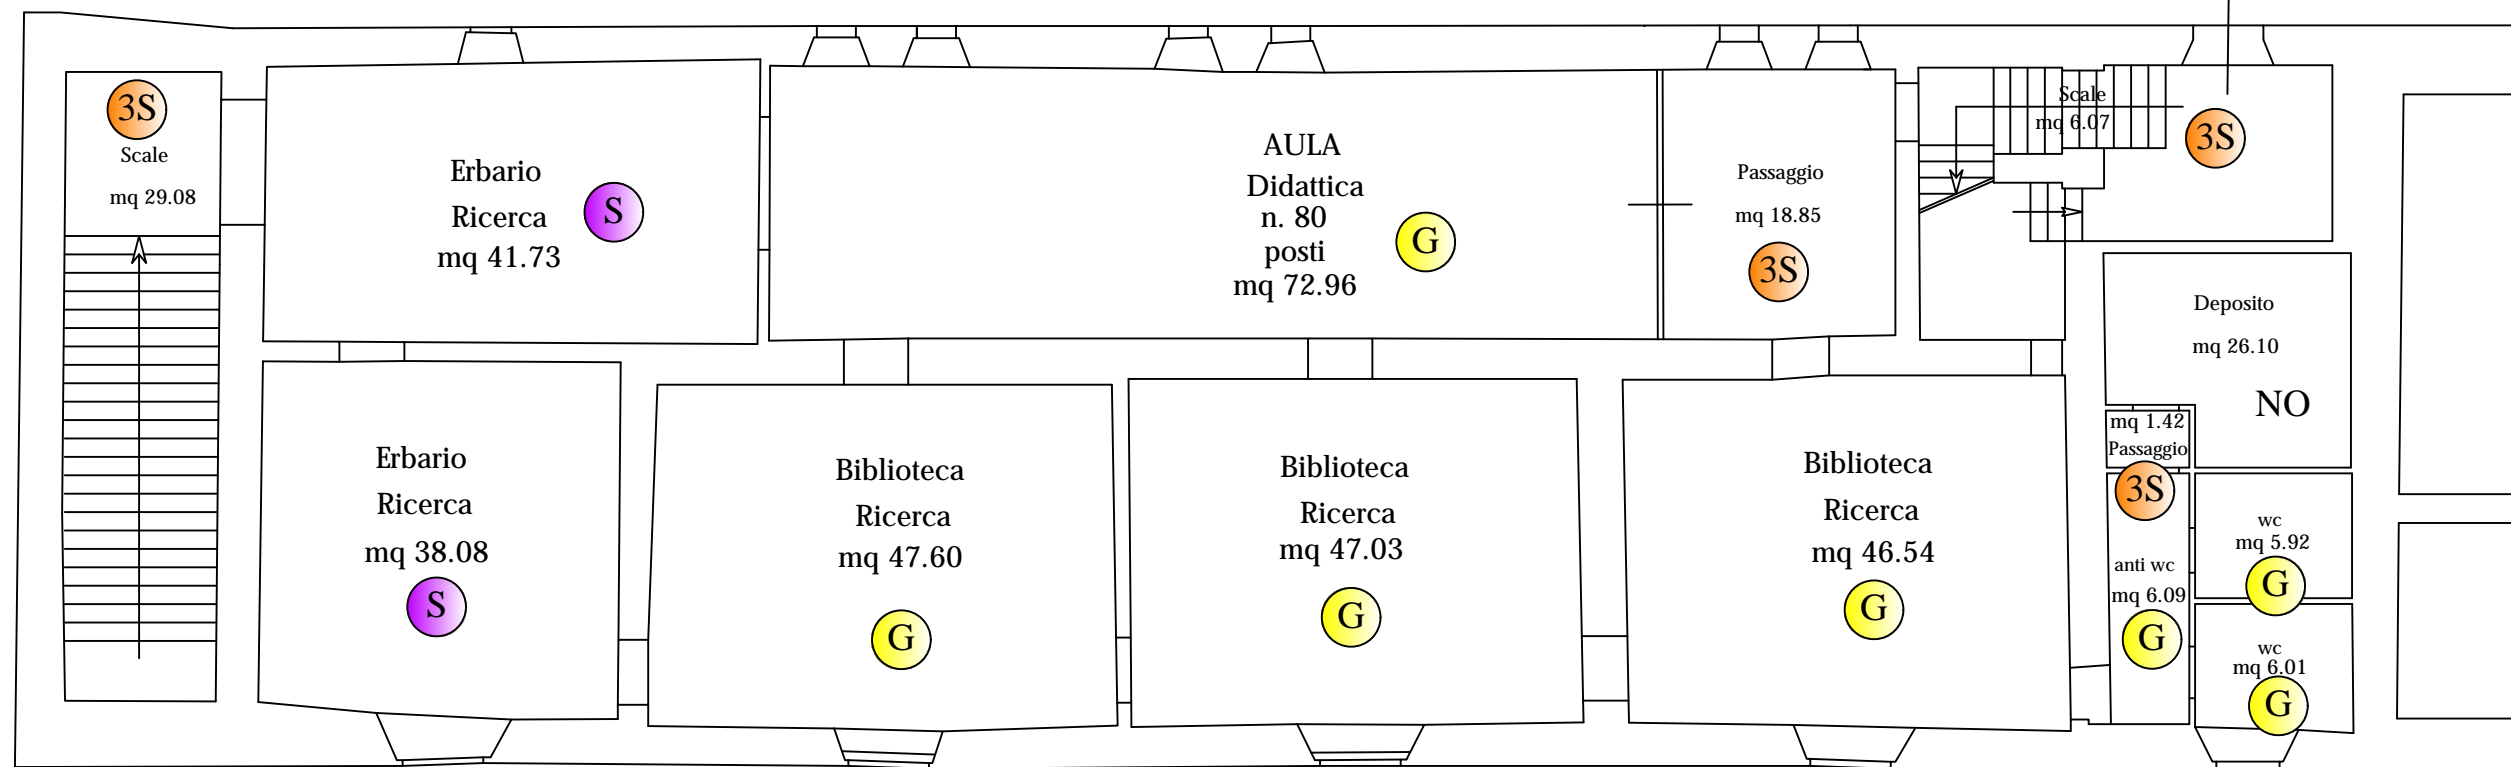

PIANO TERRA

DIPARTIMENTO DI BOTANICA


- A ANNUALE _____
- 6S SEMESTRALE _____
- M MENSILE _____
- Q QUINDICINALE _____
- S SETTIMANALE _____
- 3S 3 VOLTE X SETTIMANA _____
- G GIORNALIERO _____

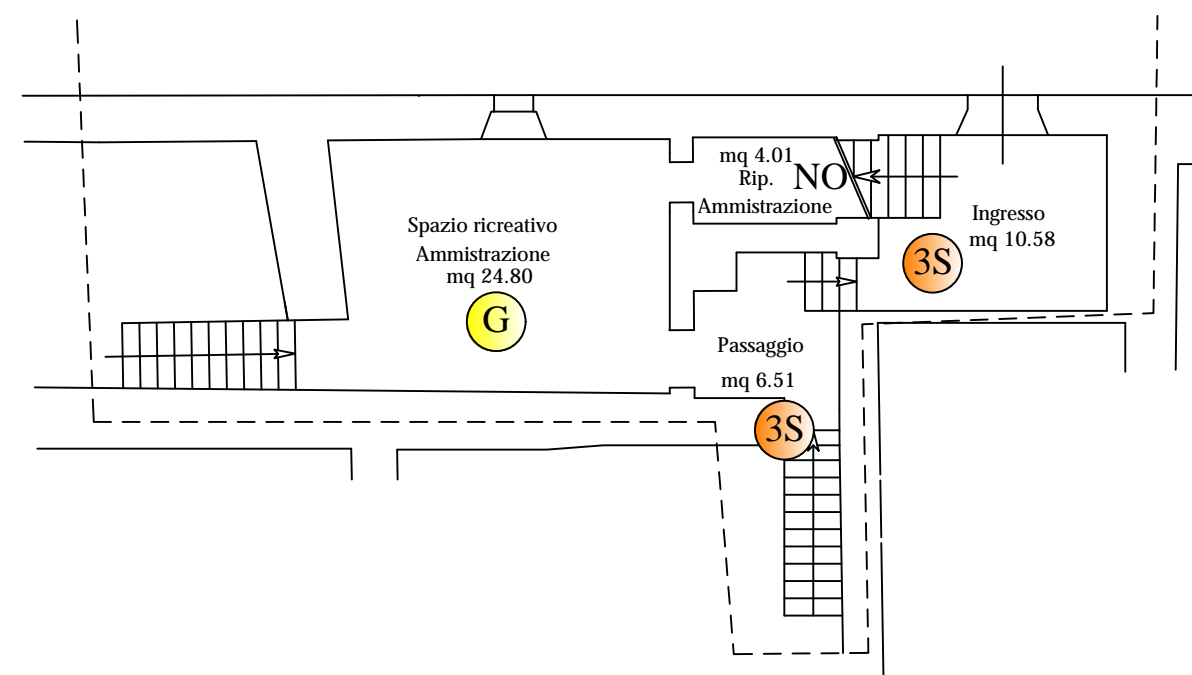

PIANO AMMEZZATO INTERRATO


DIPARTIMENTO DI BOTANICA

- A ANNUALE
- 6S SEMESTRALE
- M MENSILE
- Q QUINDICINALE
- S SETTIMANALE
- 3S 3 VOLTE X SETTIMANA
- G GIORNALIERO

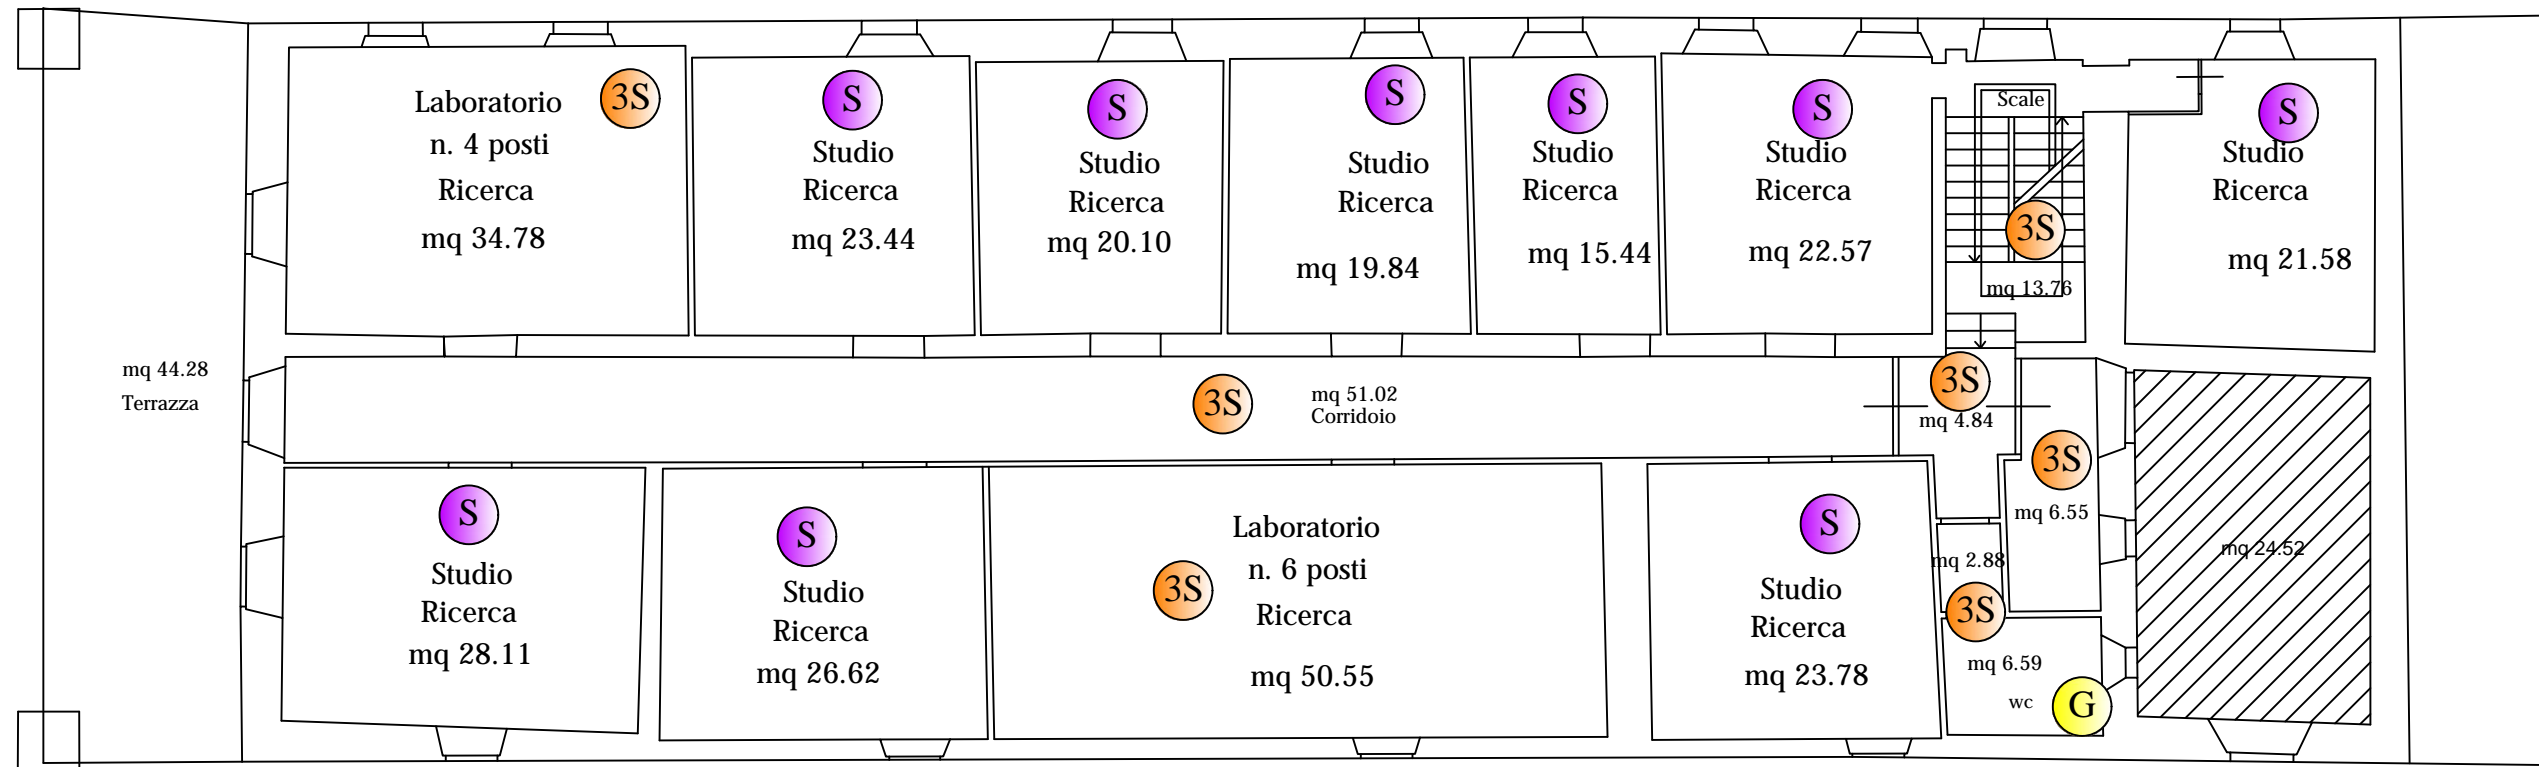


PIANO PRIMO

- A ANNUALE _____
- 6S SEMESTRALE _____
- M MENSILE _____
- Q QUINDICINALE _____
- SETTIMANALE _____
- 3S 3 VOLTE X SETTIMANA _____
- G GIORNALIERO _____

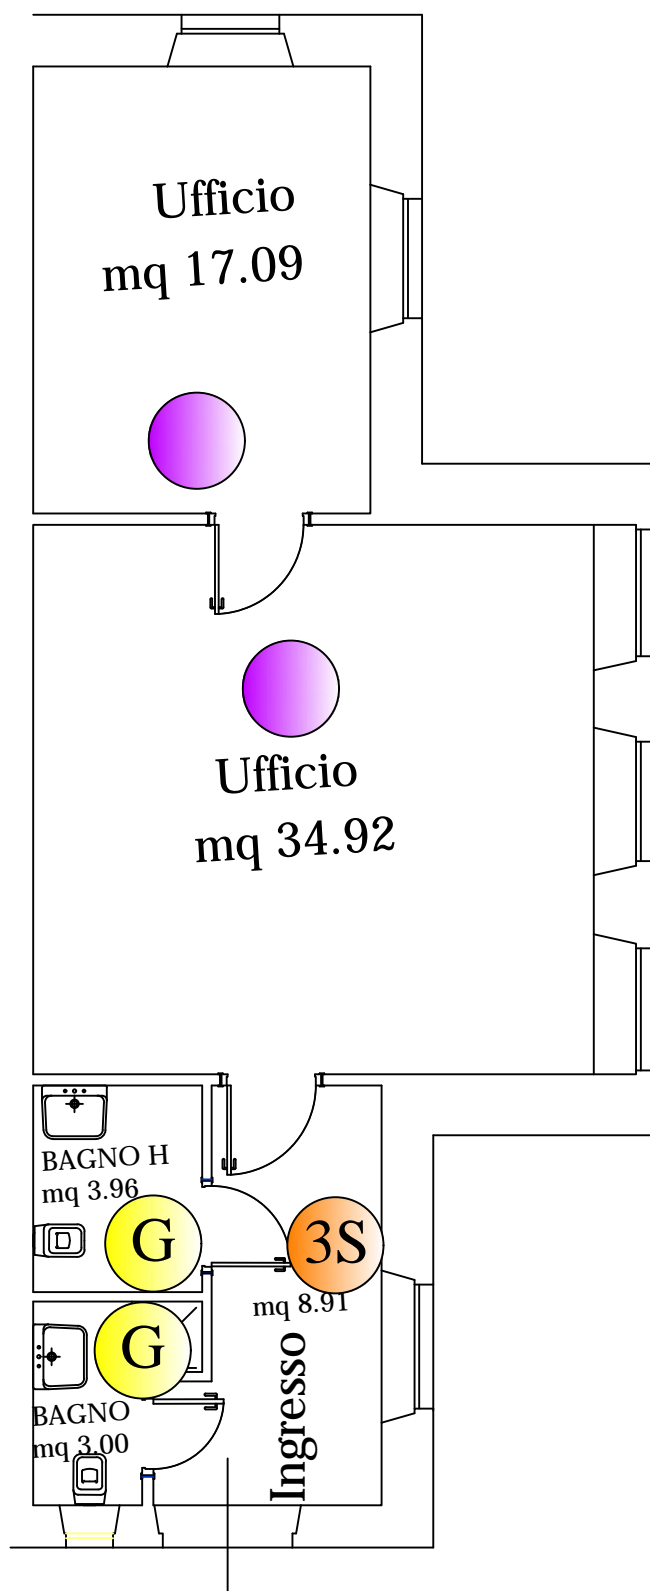


Piano primo

UFFICI ORTO BOTANICO

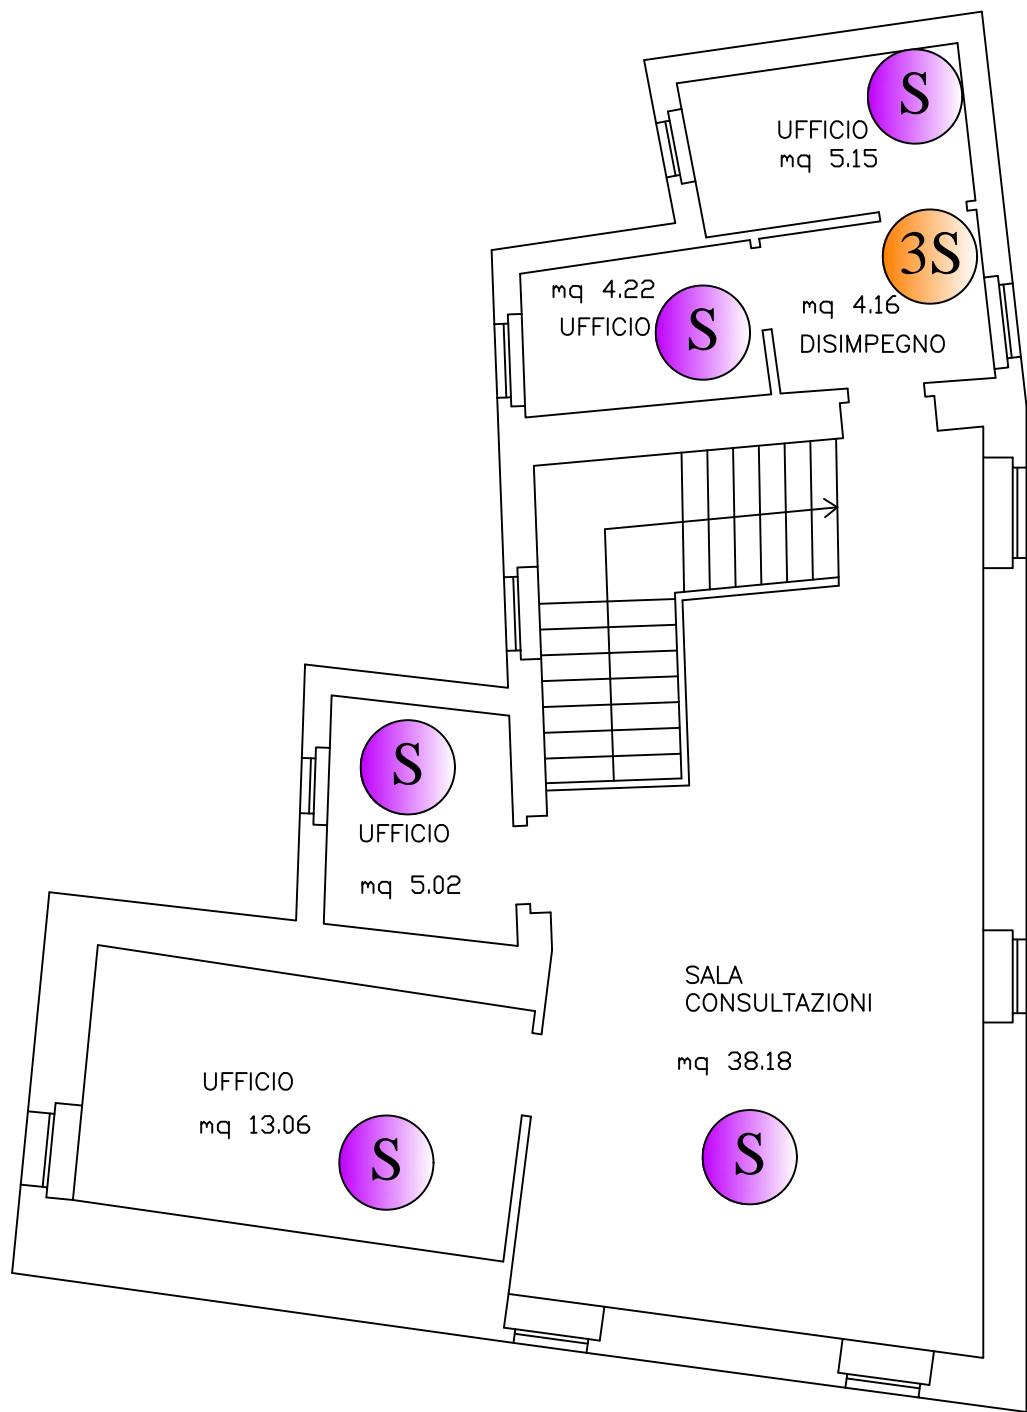

- **A** ANNUALE
- **6S** SEMESTRALE
- **M** MENSILE
- **Q** QUINDICINALE
- **S** SETTIMANALE
- **3S** 3 VOLTE X SETTIMANA
- **G** GIORNALIERO


Centro visite Torricchio
Pianta Piano Primo

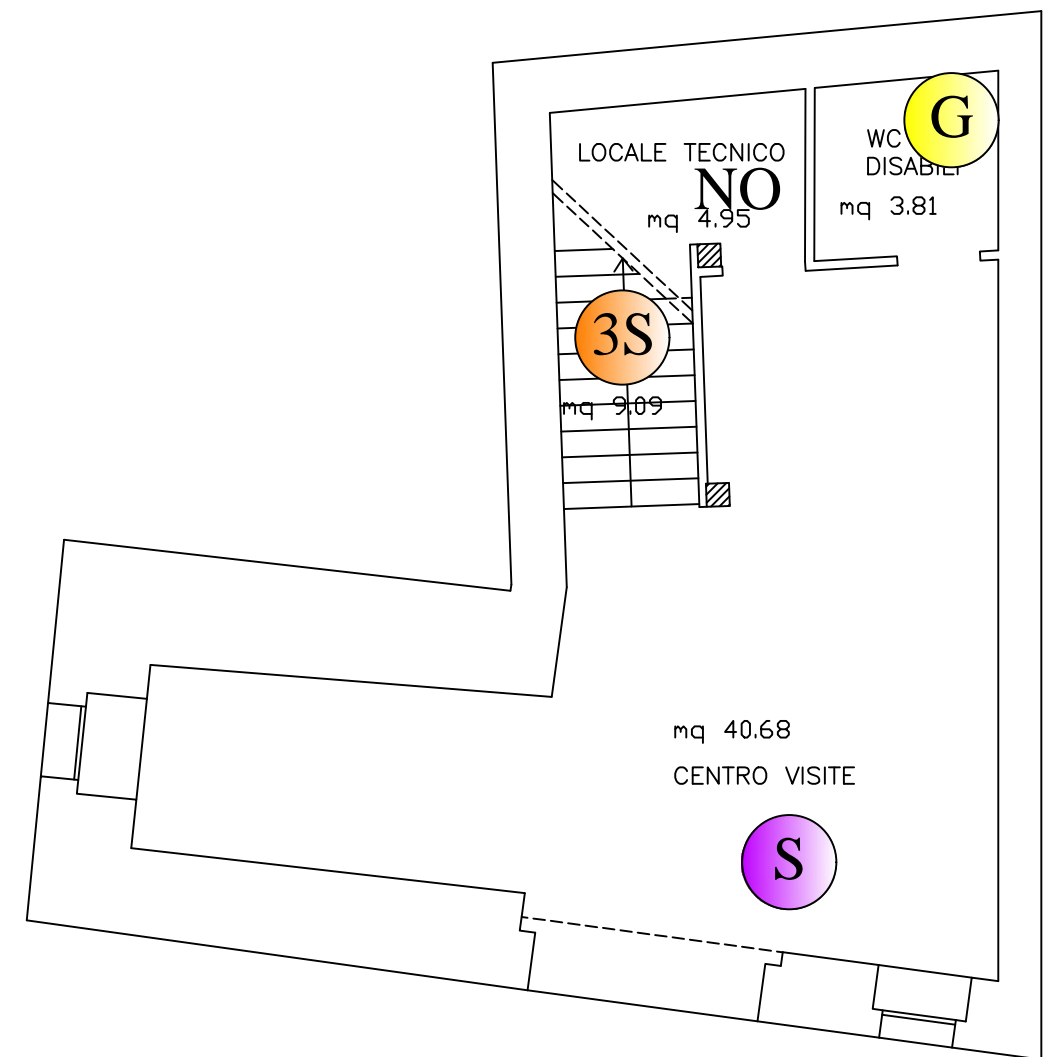

Centro visite Torricchio
Pianta Piano Terra

PIANTA PIANO TERRA Q=+11


PALAZZO SABBIETI

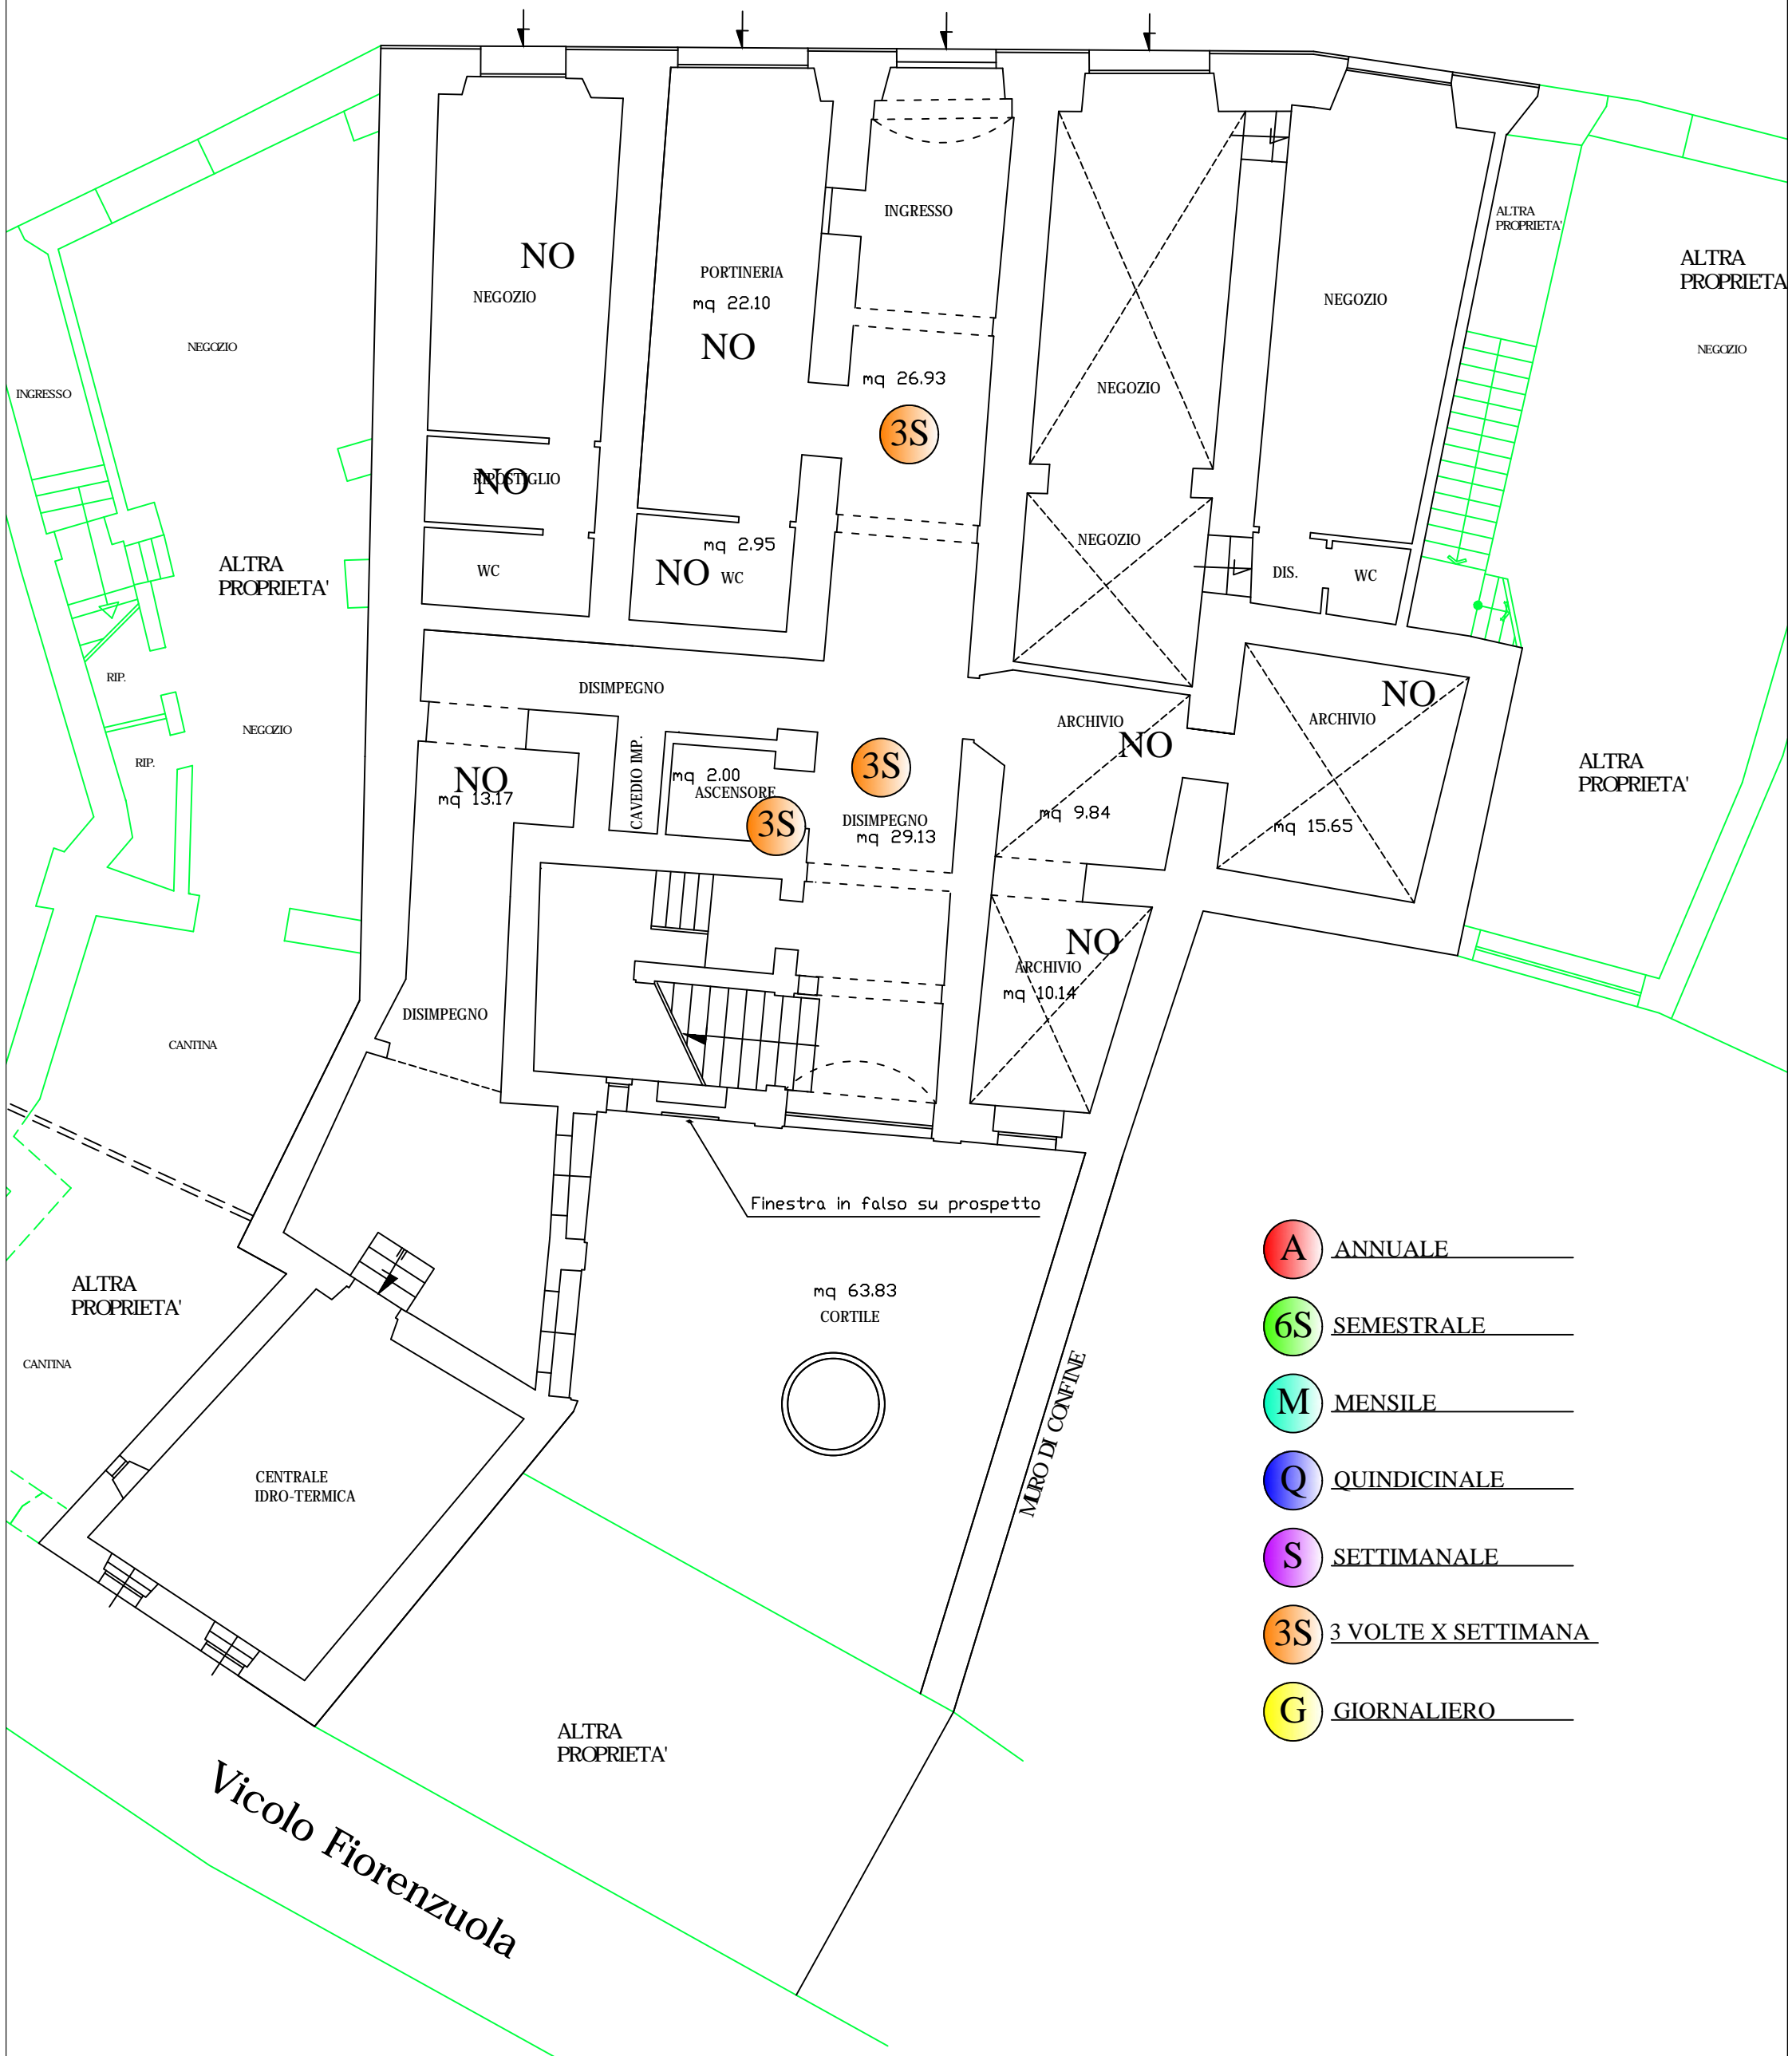

- A ANNUALE _____
- 6S SEMESTRALE _____
- M MENSILE _____
- Q QUINDICINALE _____
- S SETTIMANALE _____
- 3S 3 VOLTE X SETTIMANA _____
- G GIORNALIERO _____

PIANTA SOTTOTETTO Q= + 1223


PALAZZO SABBITI

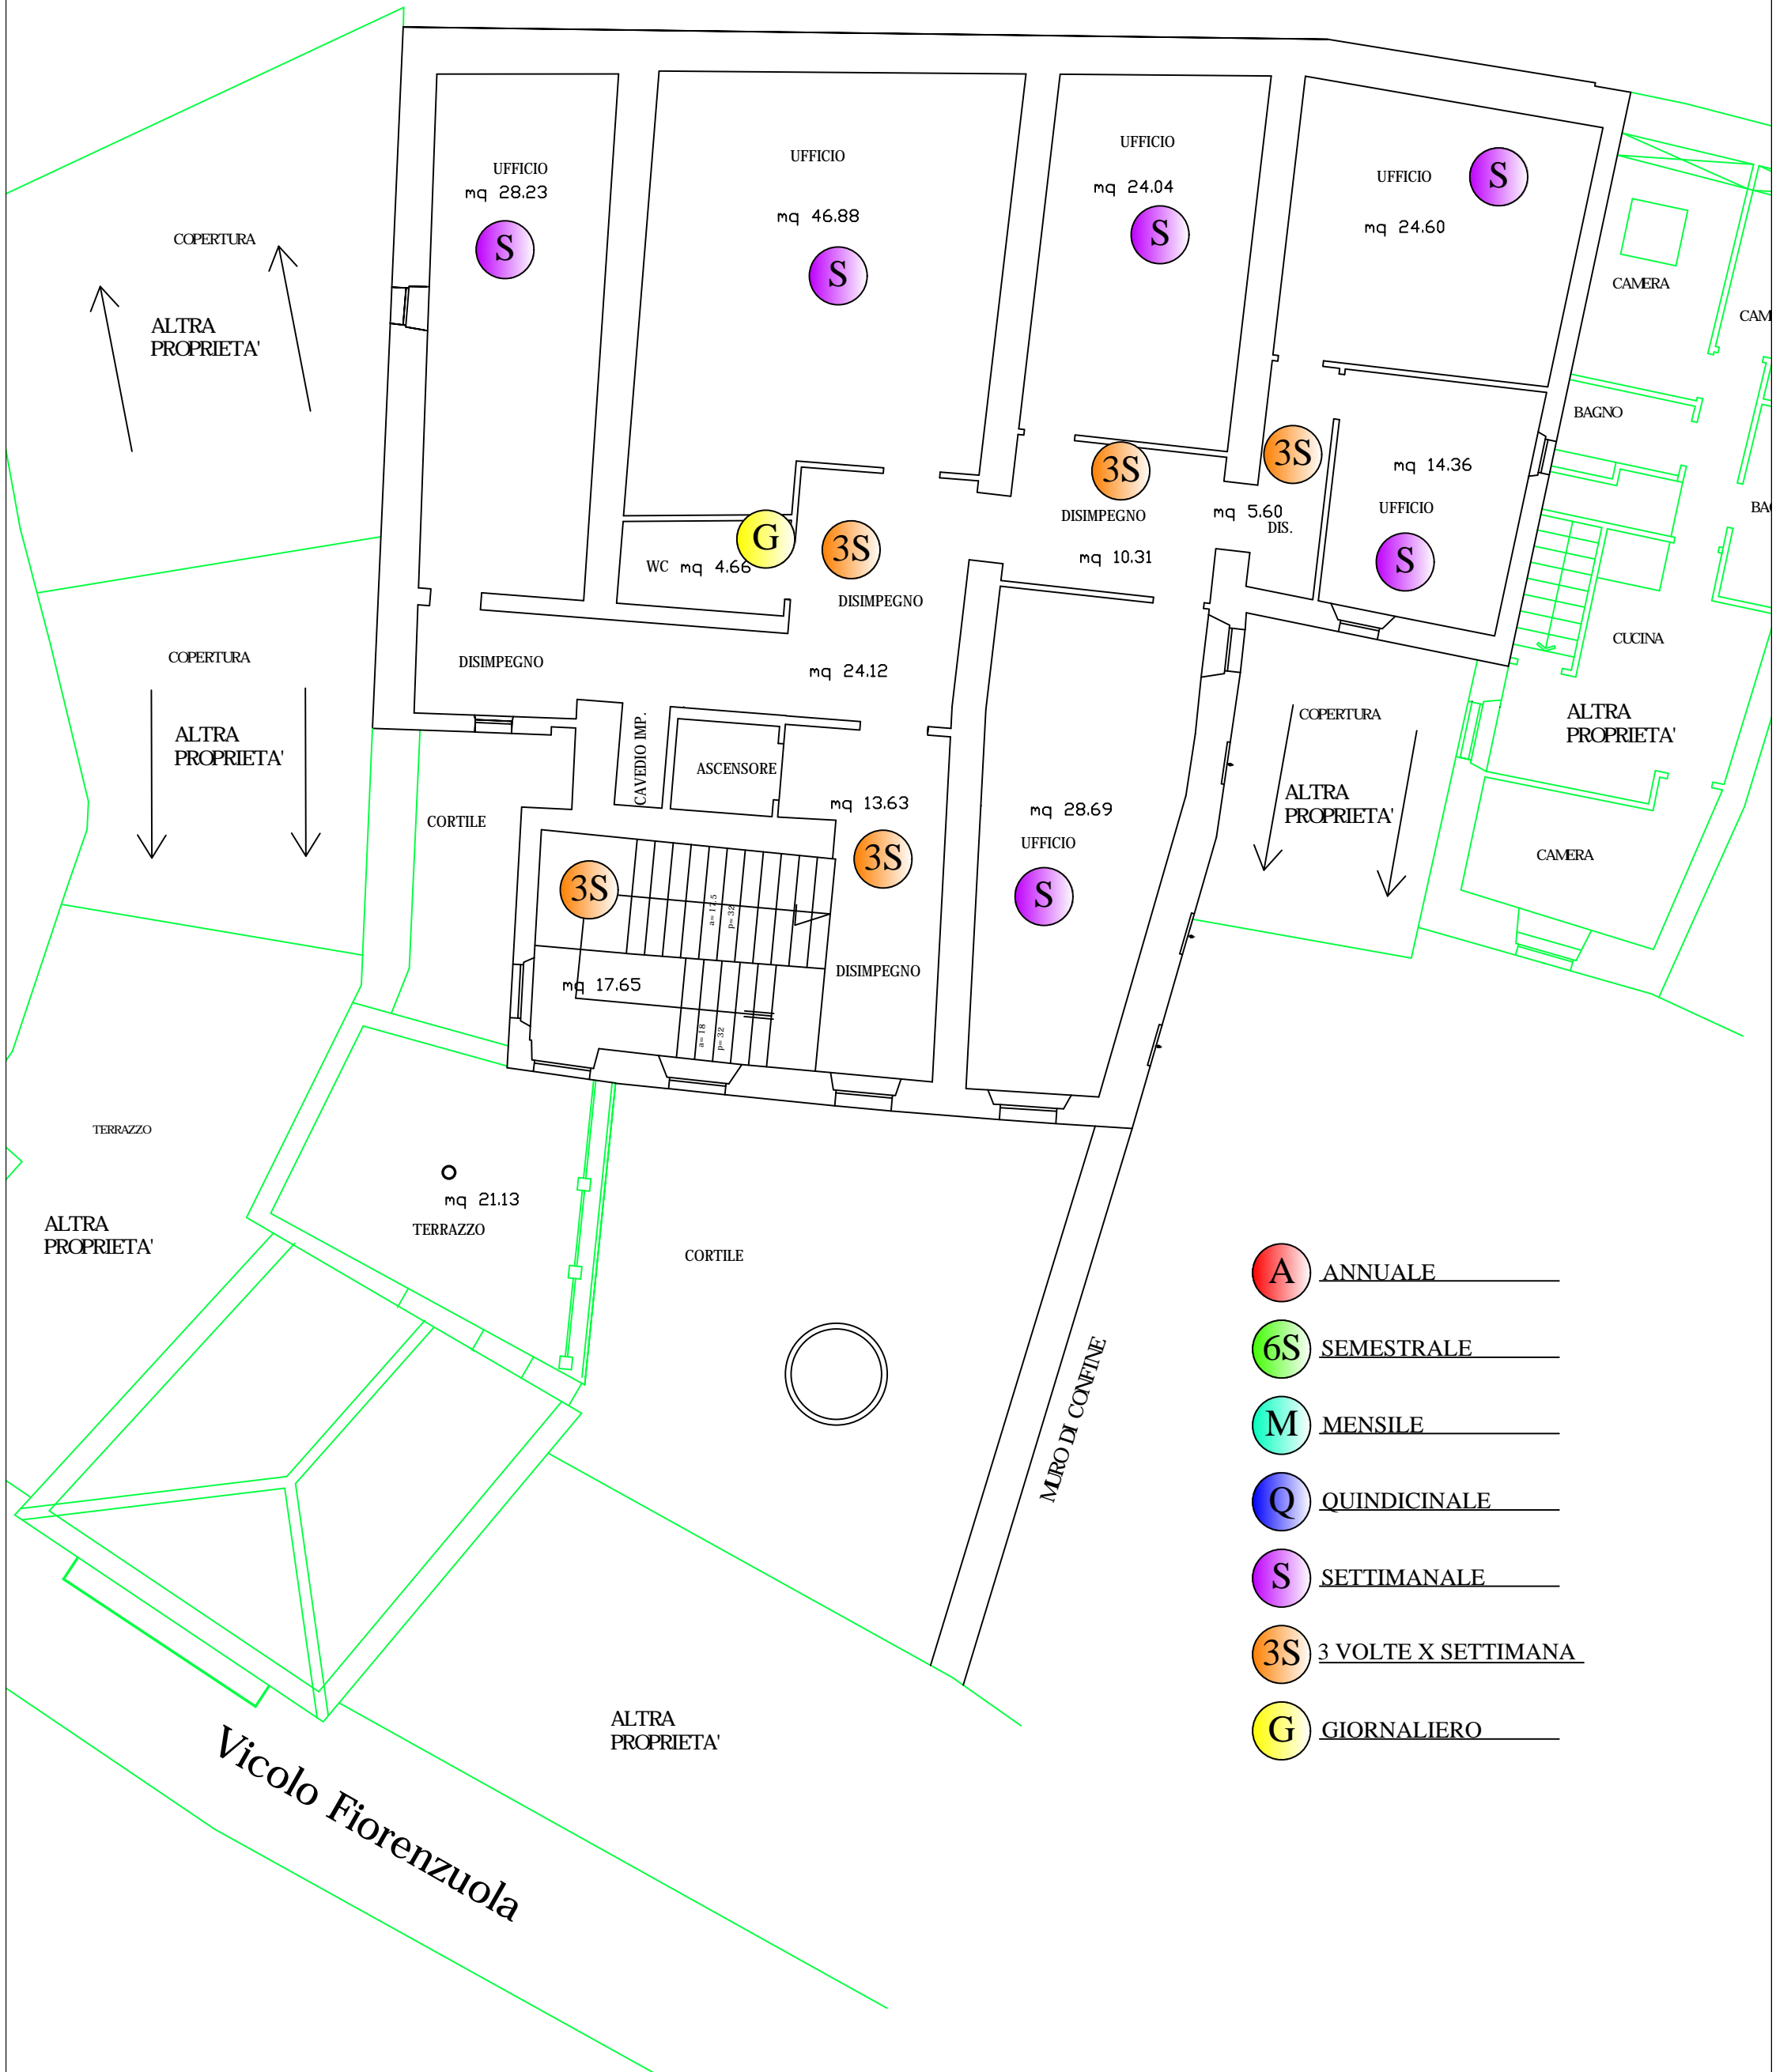

- ANNUALE
- SEMESTRALE
- MENSILE
- QUINDICINALE
- SETTIMANALE
- 3 VOLTE X SETTIMANA
- GIORNALIERO

PIANTA PIANO SECONDO Q= + 869

PALAZZO SABBIETI

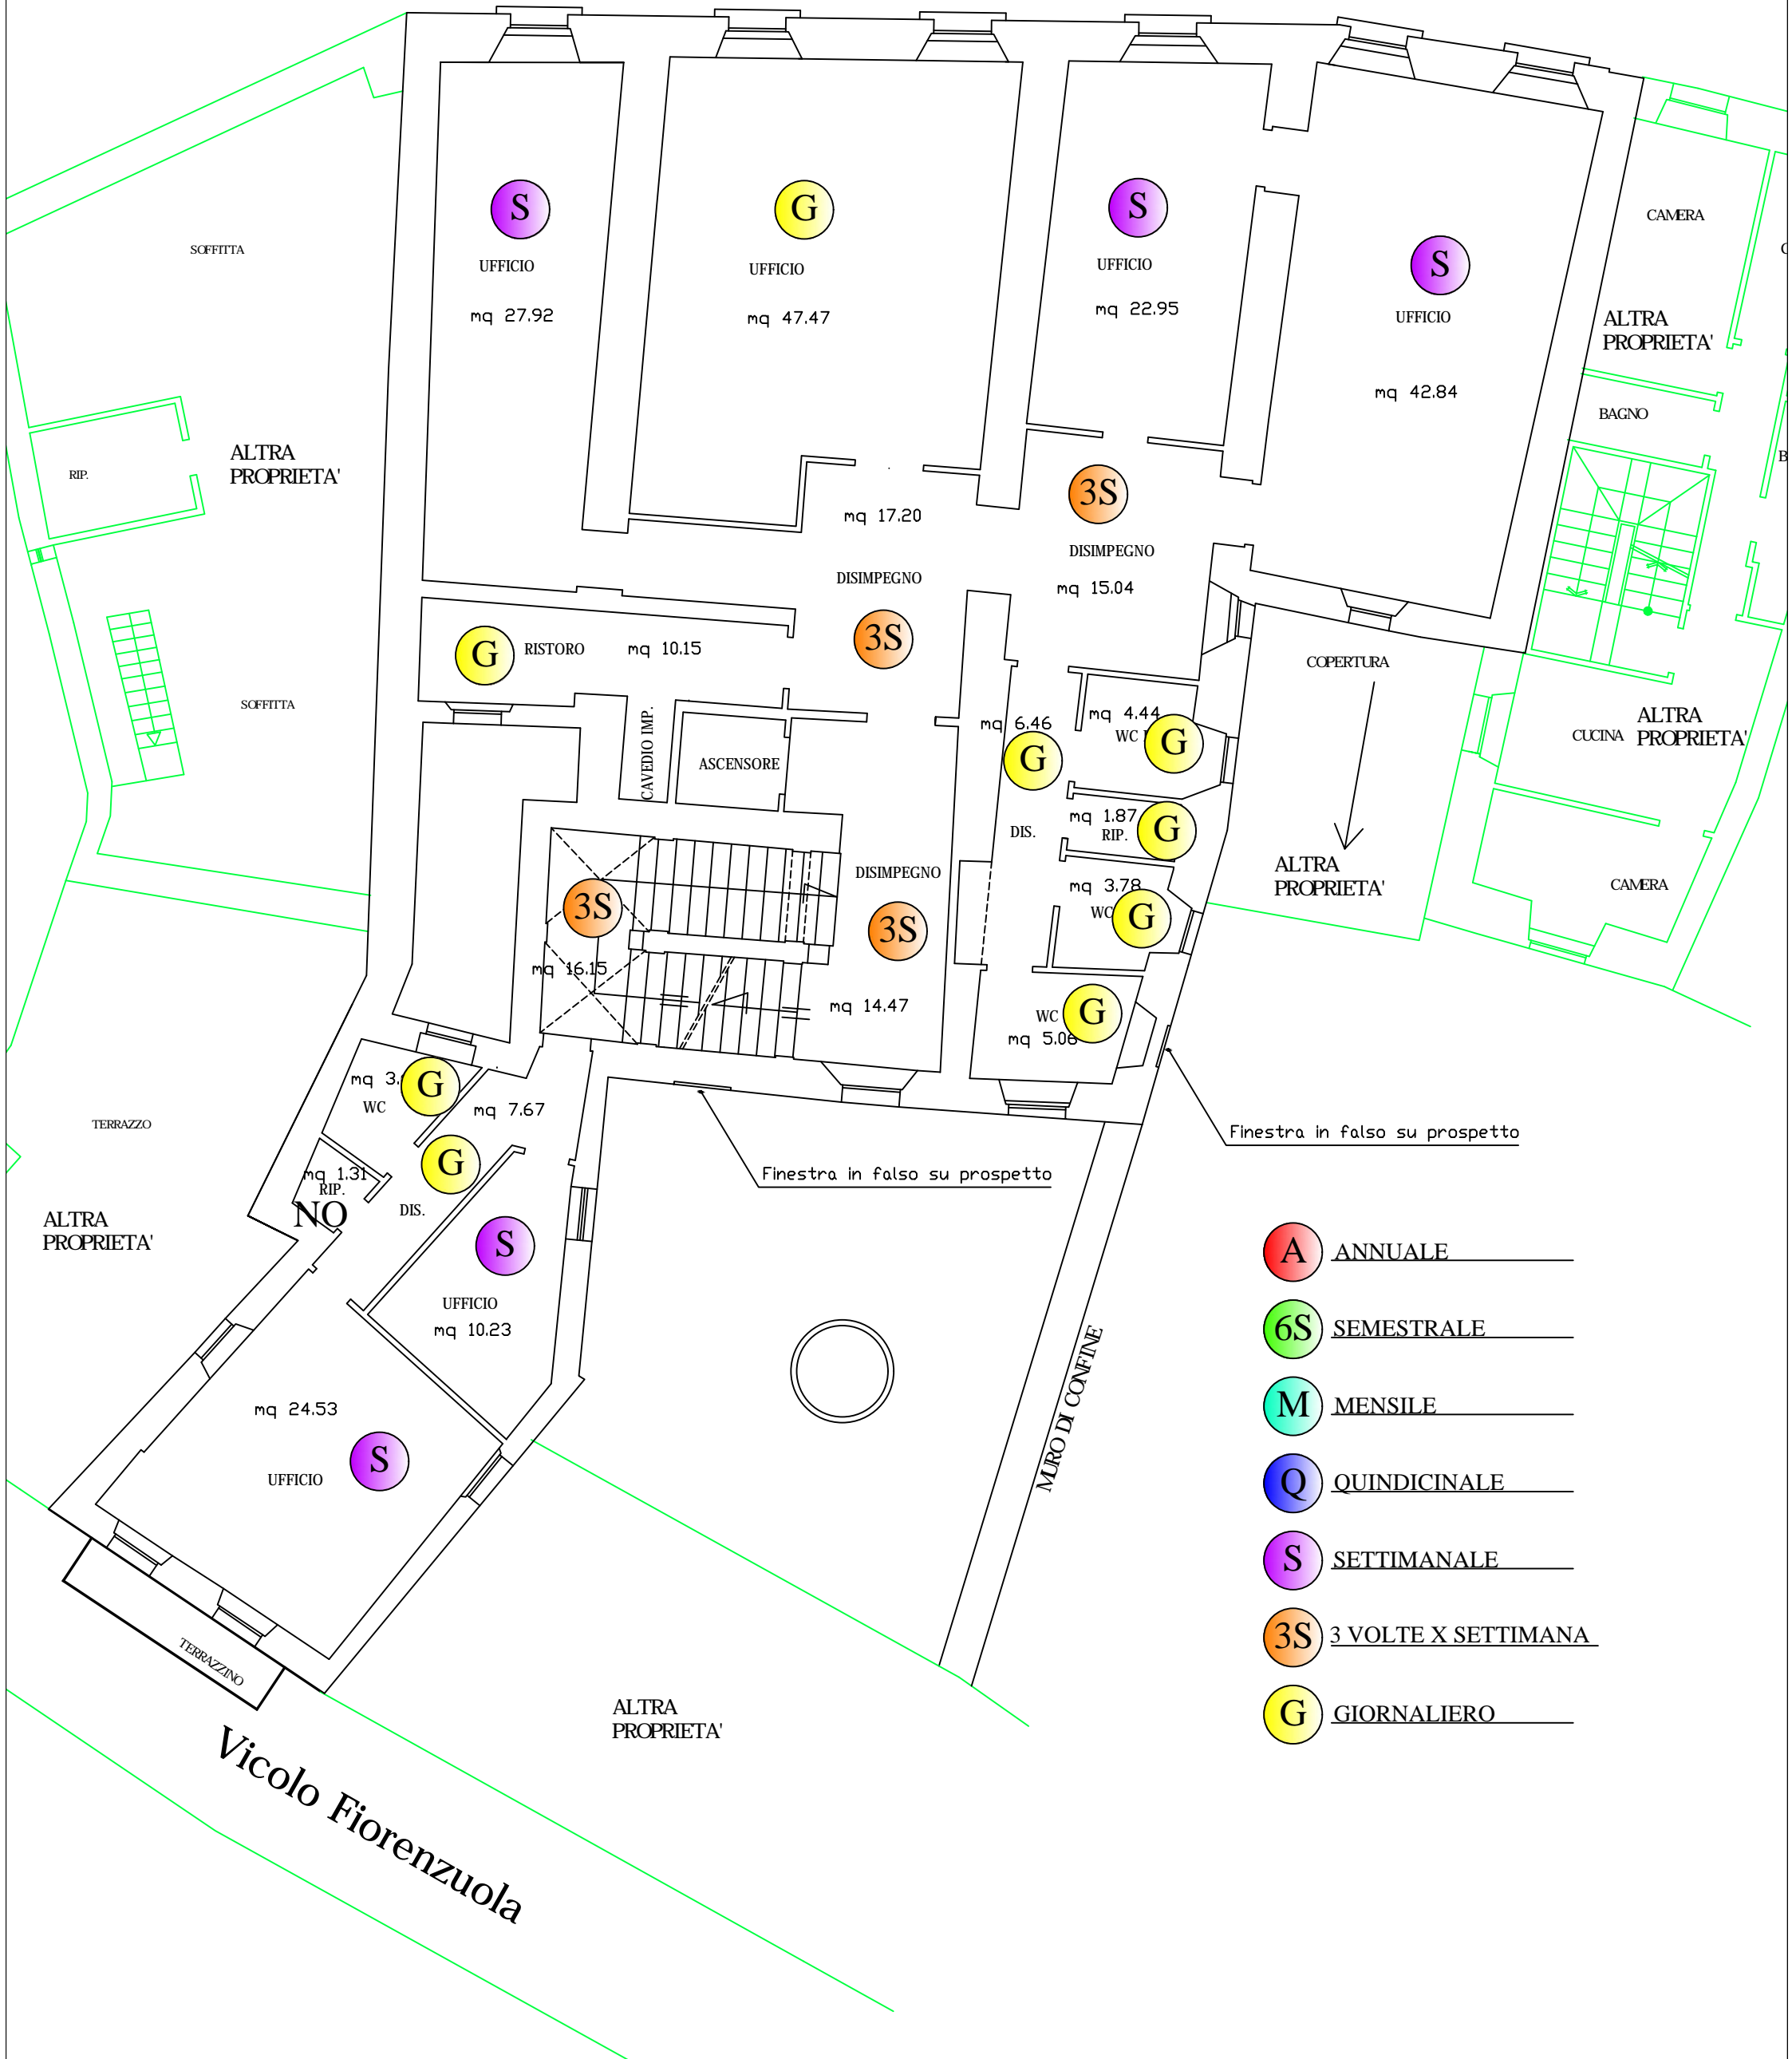


- A ANNUALE _____
- 6S SEMESTRALE _____
- M MENSILE _____
- Q QUINDICINALE _____
- S SETTIMANALE _____
- 3S 3 VOLTE X SETTIMANA _____
- G GIORNALIERO _____

Vicolo Fiorenzuola

PIANTA PIANO PRIMO Q= + 437

PALAZZO SABBIETI

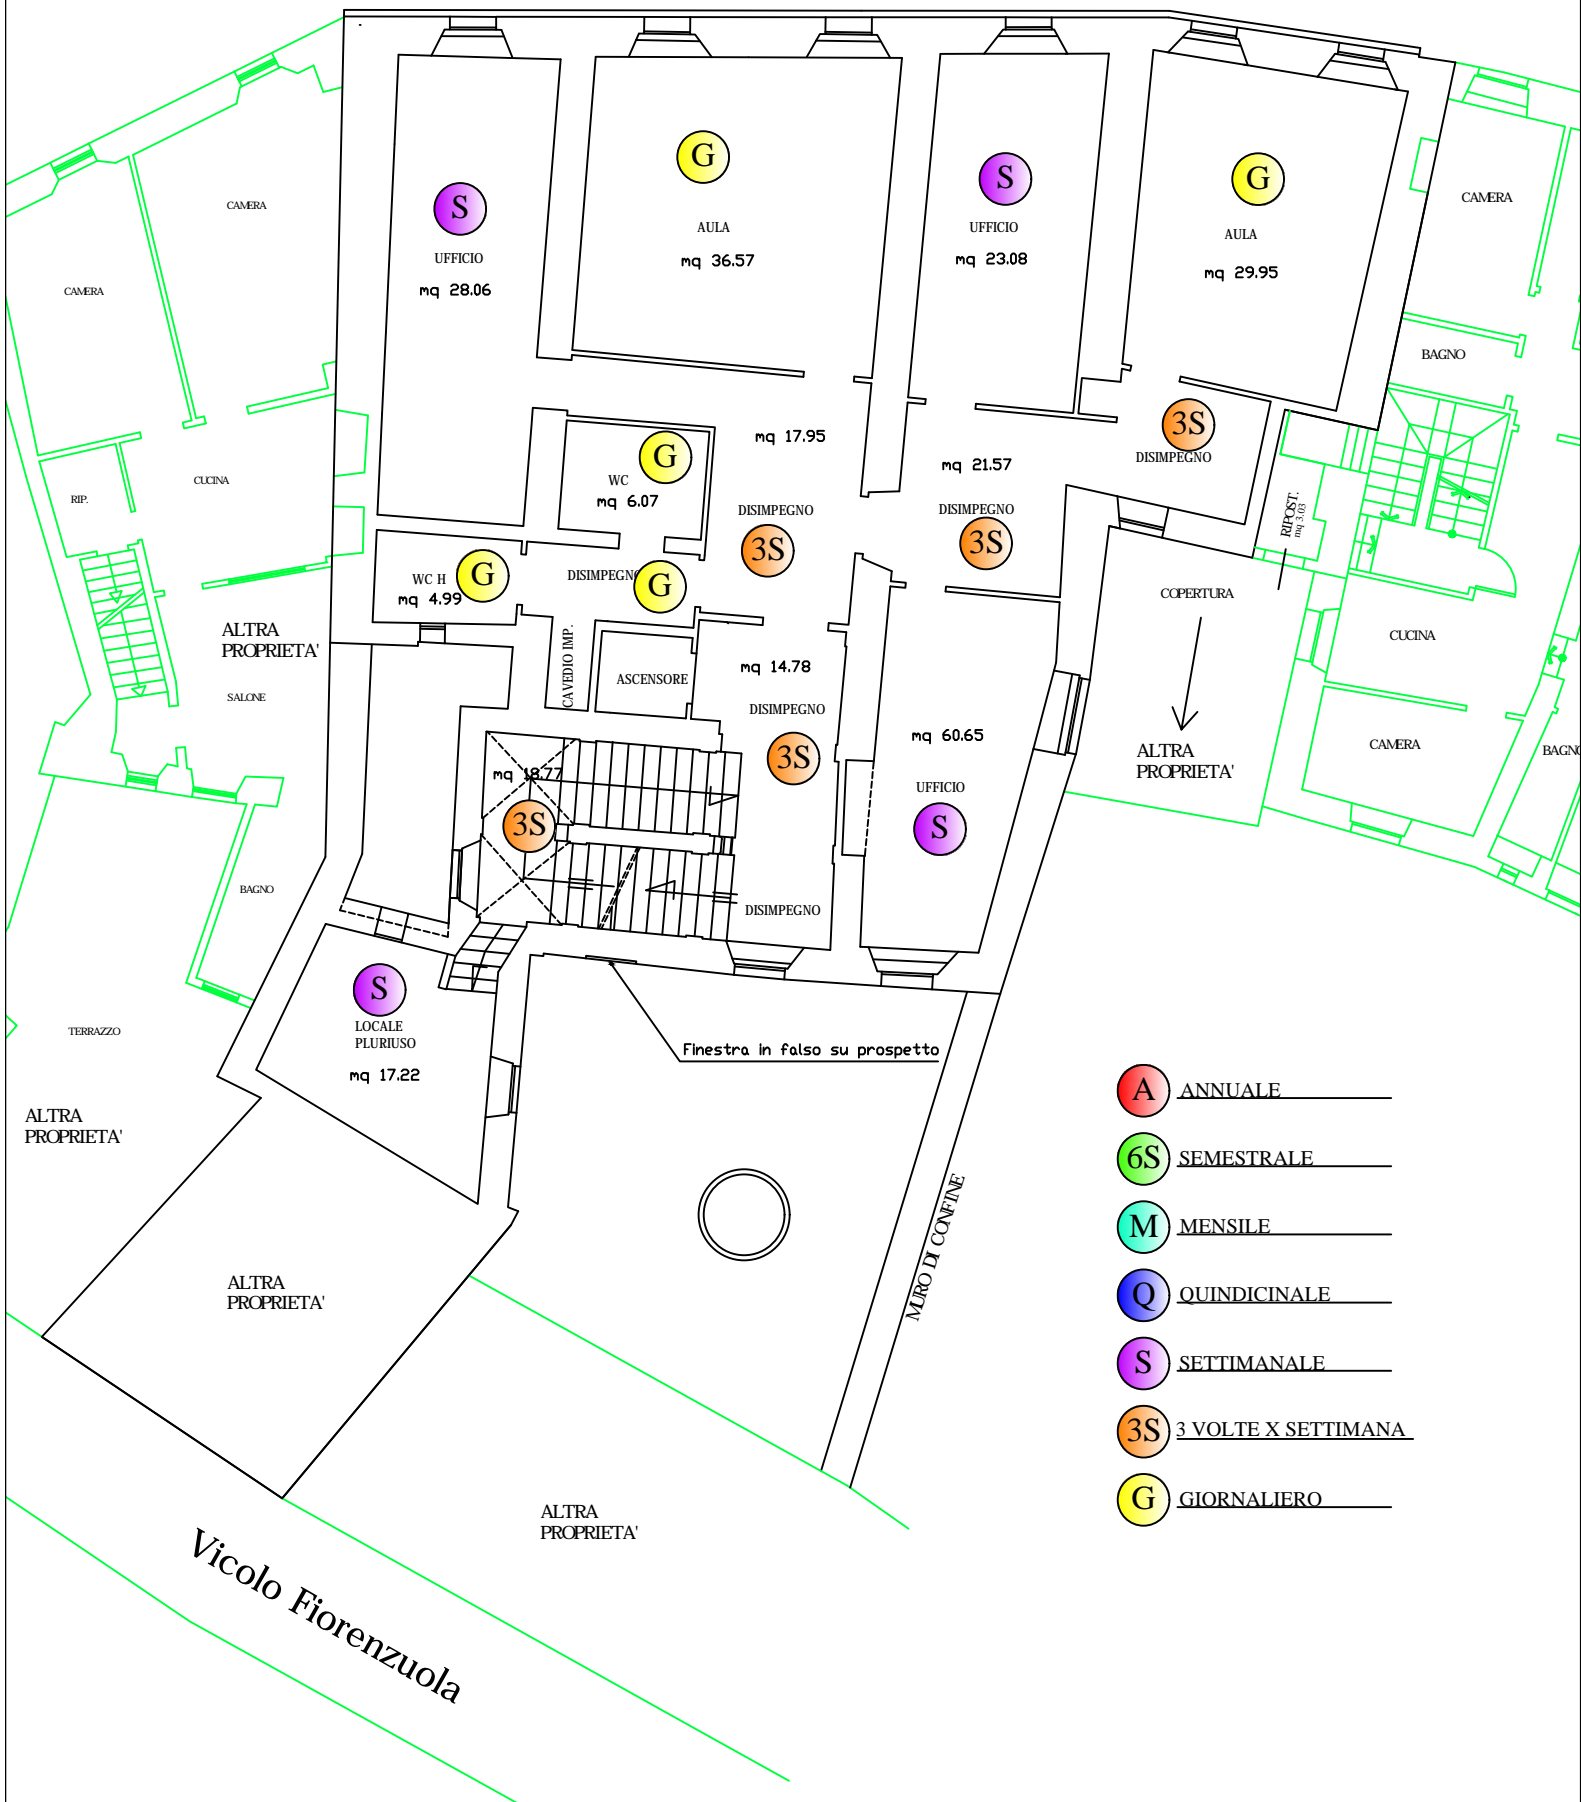


- A ANNUALE _____
- 6S SEMESTRALE _____
- M MENSILE _____
- Q QUINDICINALE _____
- S SETTIMANALE _____
- 3S 3 VOLTE X SETTIMANA _____
- G GIORNALIERO _____

G. Davak

PIANO TERZO

(150 posti)

- A ANNUALE
- 6S SEMESTRALE
- M MENSILE
- Q QUINDICINALE
- S SETTIMANALE
- 3S 3 VOLTE X SETTIMANA
- G GIORNALIERO

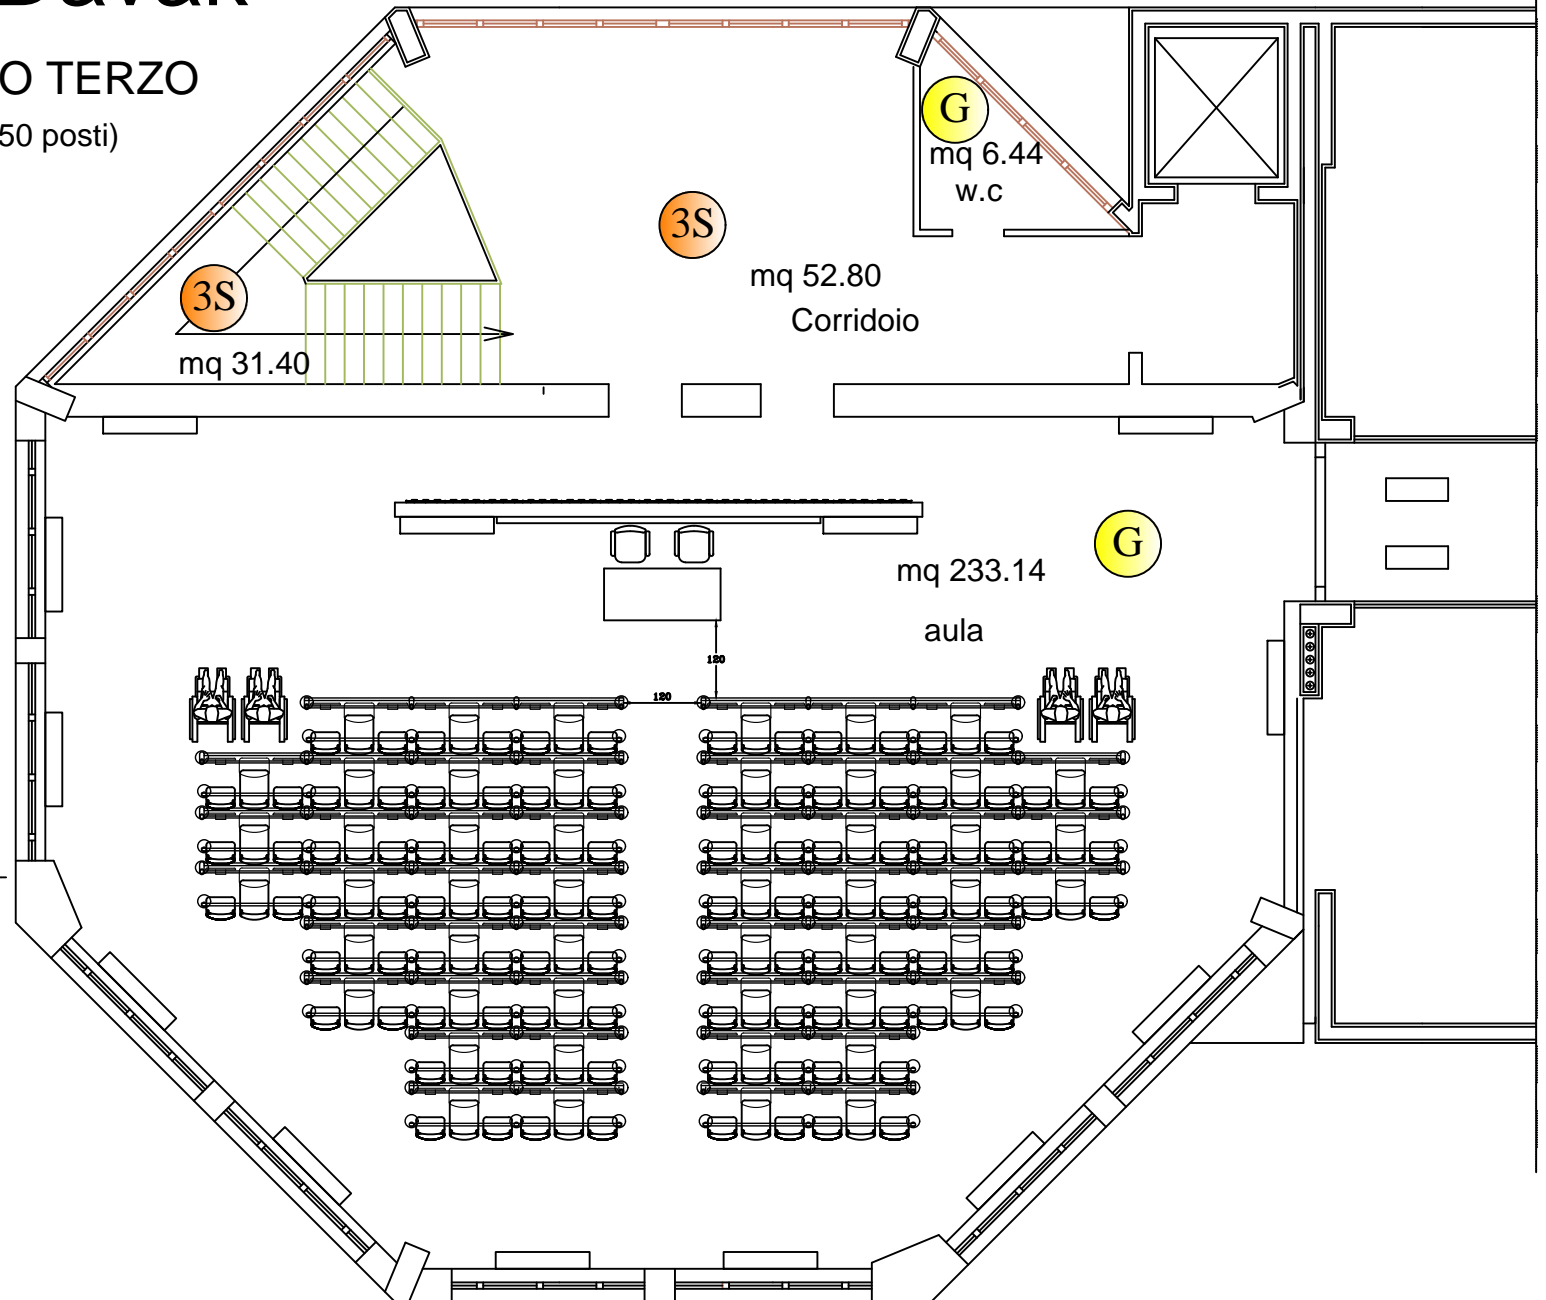


EDIFICIO EX CARMELITANE

PIANTA PIANO TERRA


STATO ATTUALE

- A ANNUALE _____
- 6S SEMESTRALE _____
- M MENSILE _____
- Q QUINDICINALE _____
- S SETTIMANALE _____
- 3S 3 VOLTE X SETTIMANA _____
- G GIORNALIERO _____

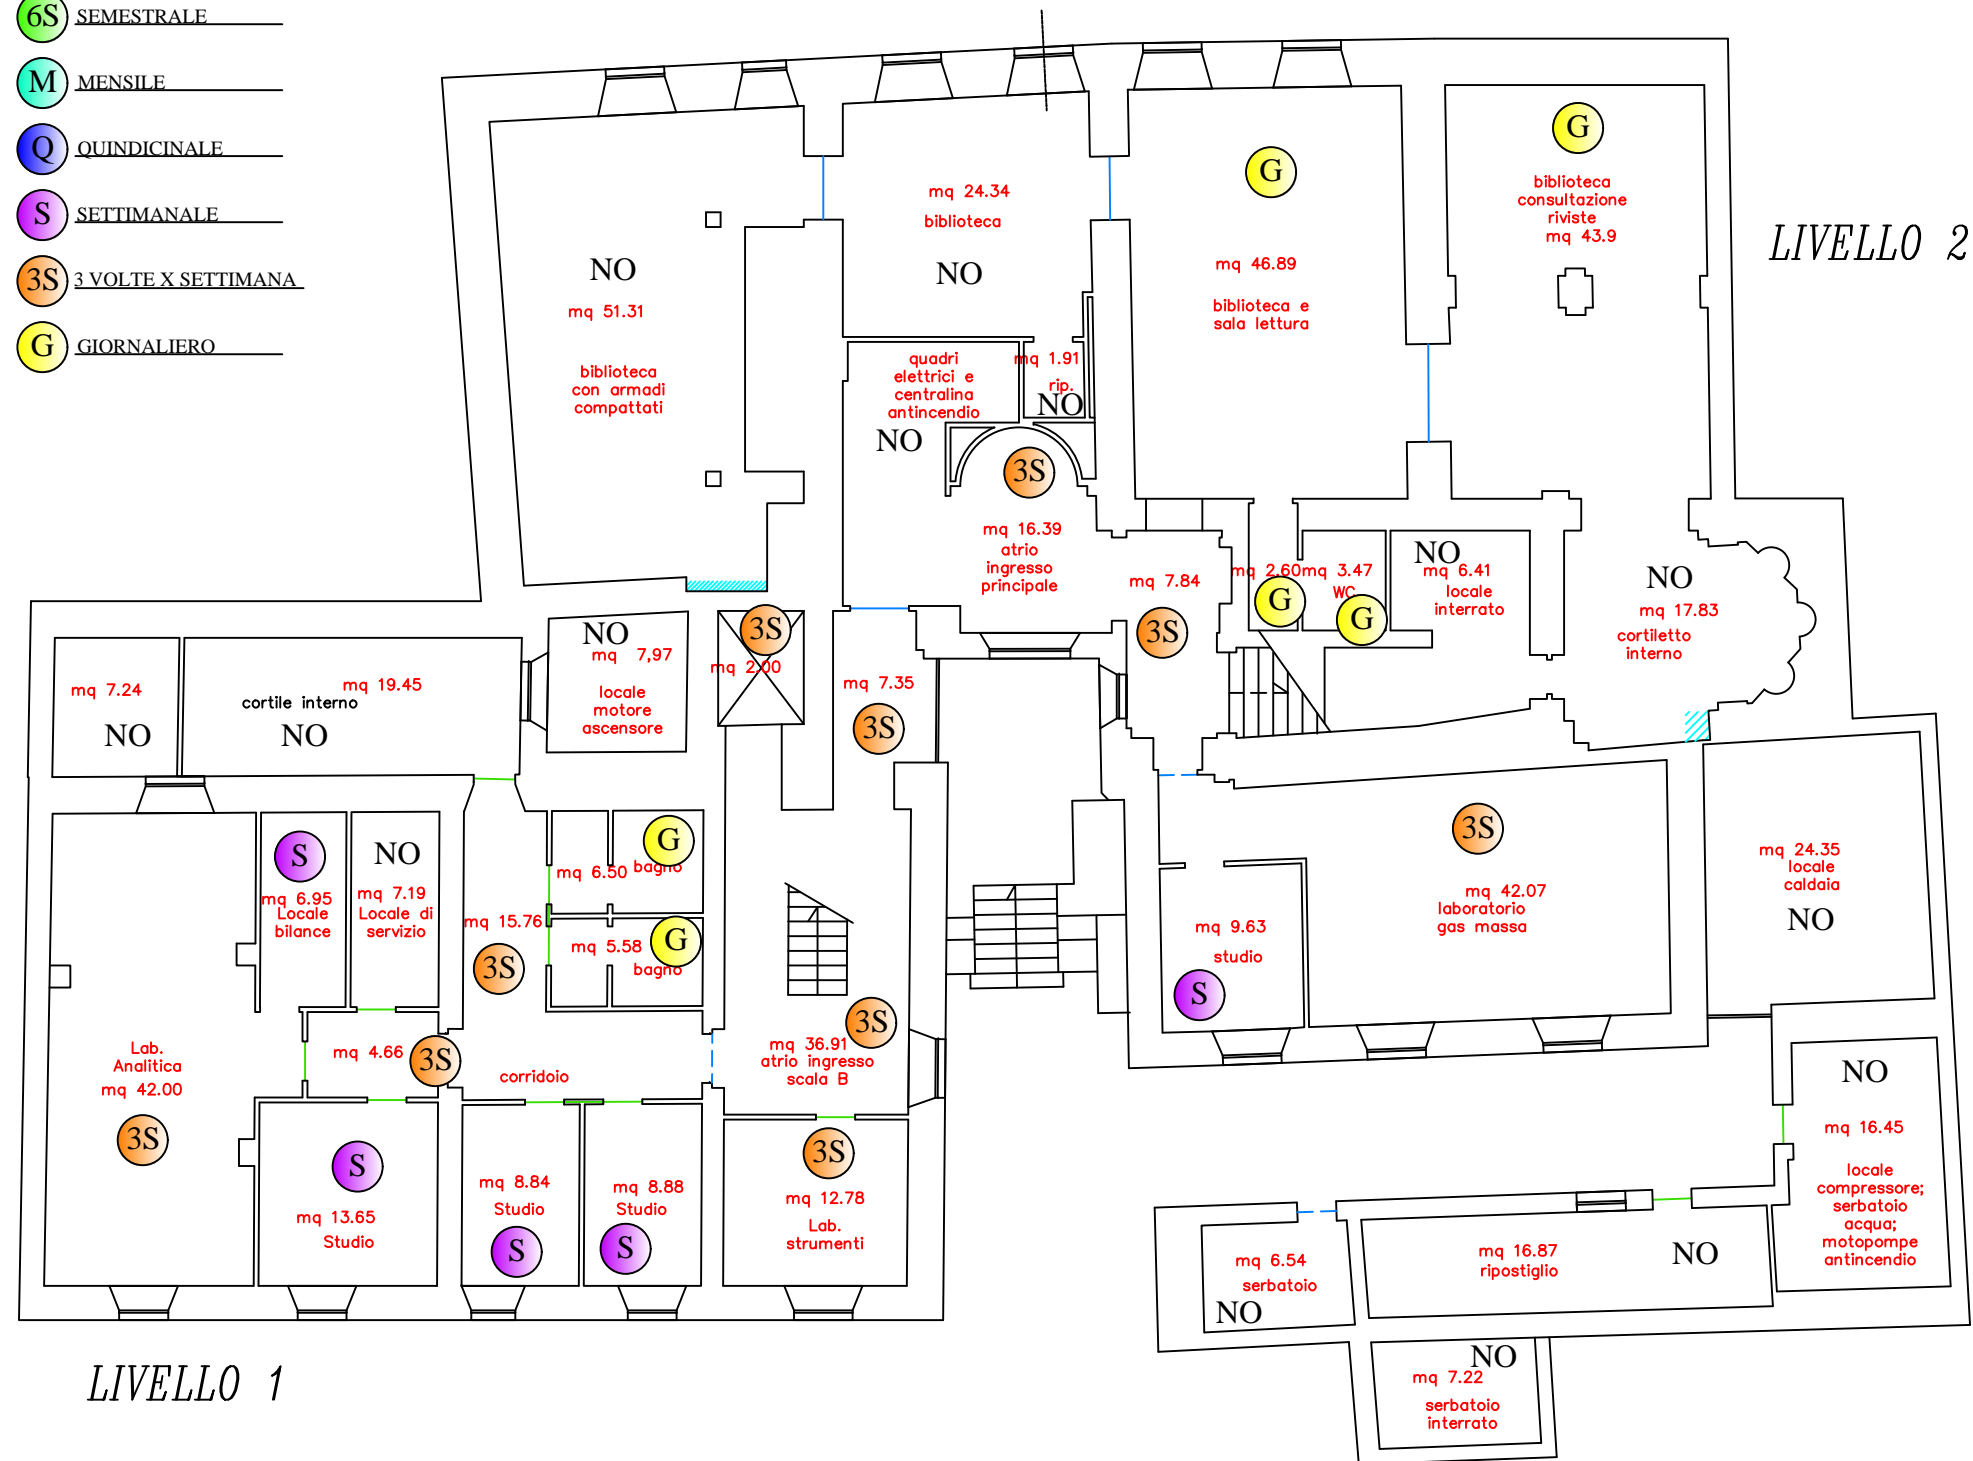

PIANTA PIANO SEMINTERRATO

STATO ATTUALE

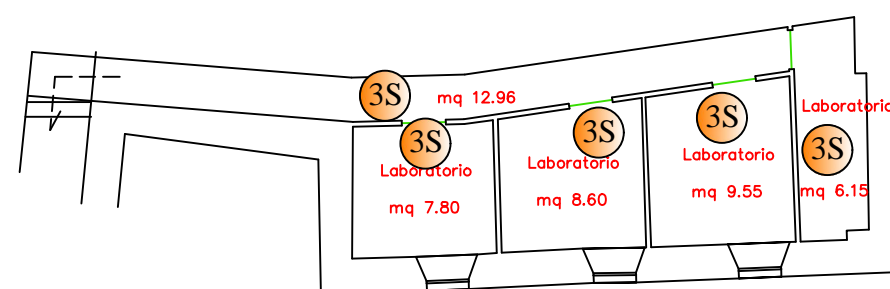


EDIFICIO EX CARMELITANE

PIANTA PIANO PRIMO

STATO ATTUALE

- A ANNUALE _____
- 6S SEMESTRALE _____
- M MENSILE _____
- Q QUINDICINALE _____
- S SETTIMANALE _____
- 3S 3 VOLTE X SETTIMANA _____
- G GIORNALIERO _____

LIVELLO 4

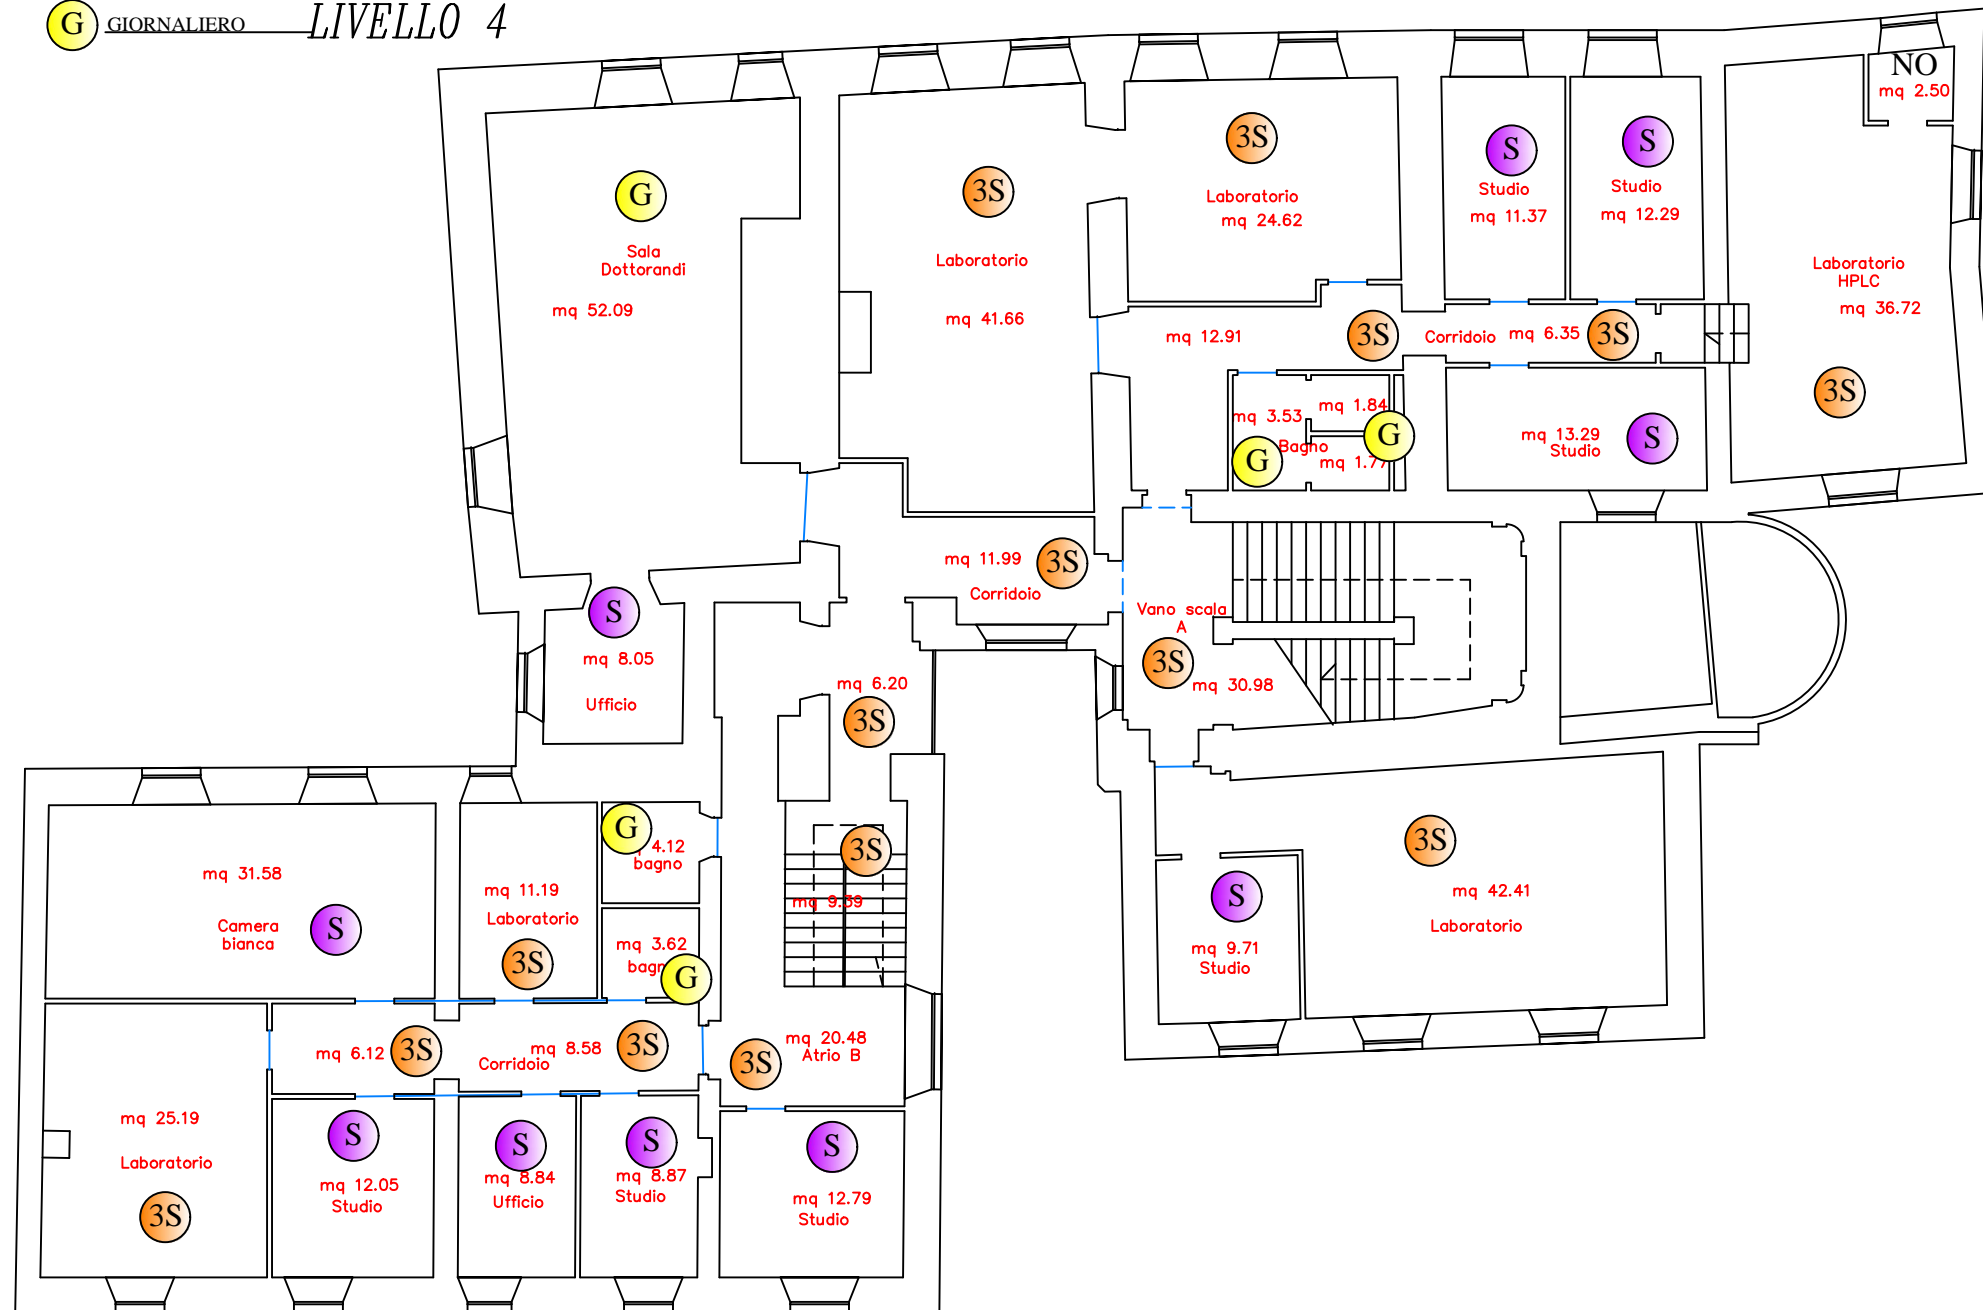

LIVELLO 3


EDIFICIO EX CARMELITANE

PIANTA PIANO SECONDO

STATO ATTUALE

- A ANNUALE
- 6S SEMESTRALE
- M MENSILE
- Q QUINDICINALE
- S SETTIMANALE
- 3S 3 VOLTE X SETTIMANA
- G GIORNALIERO

LIVELLO 6

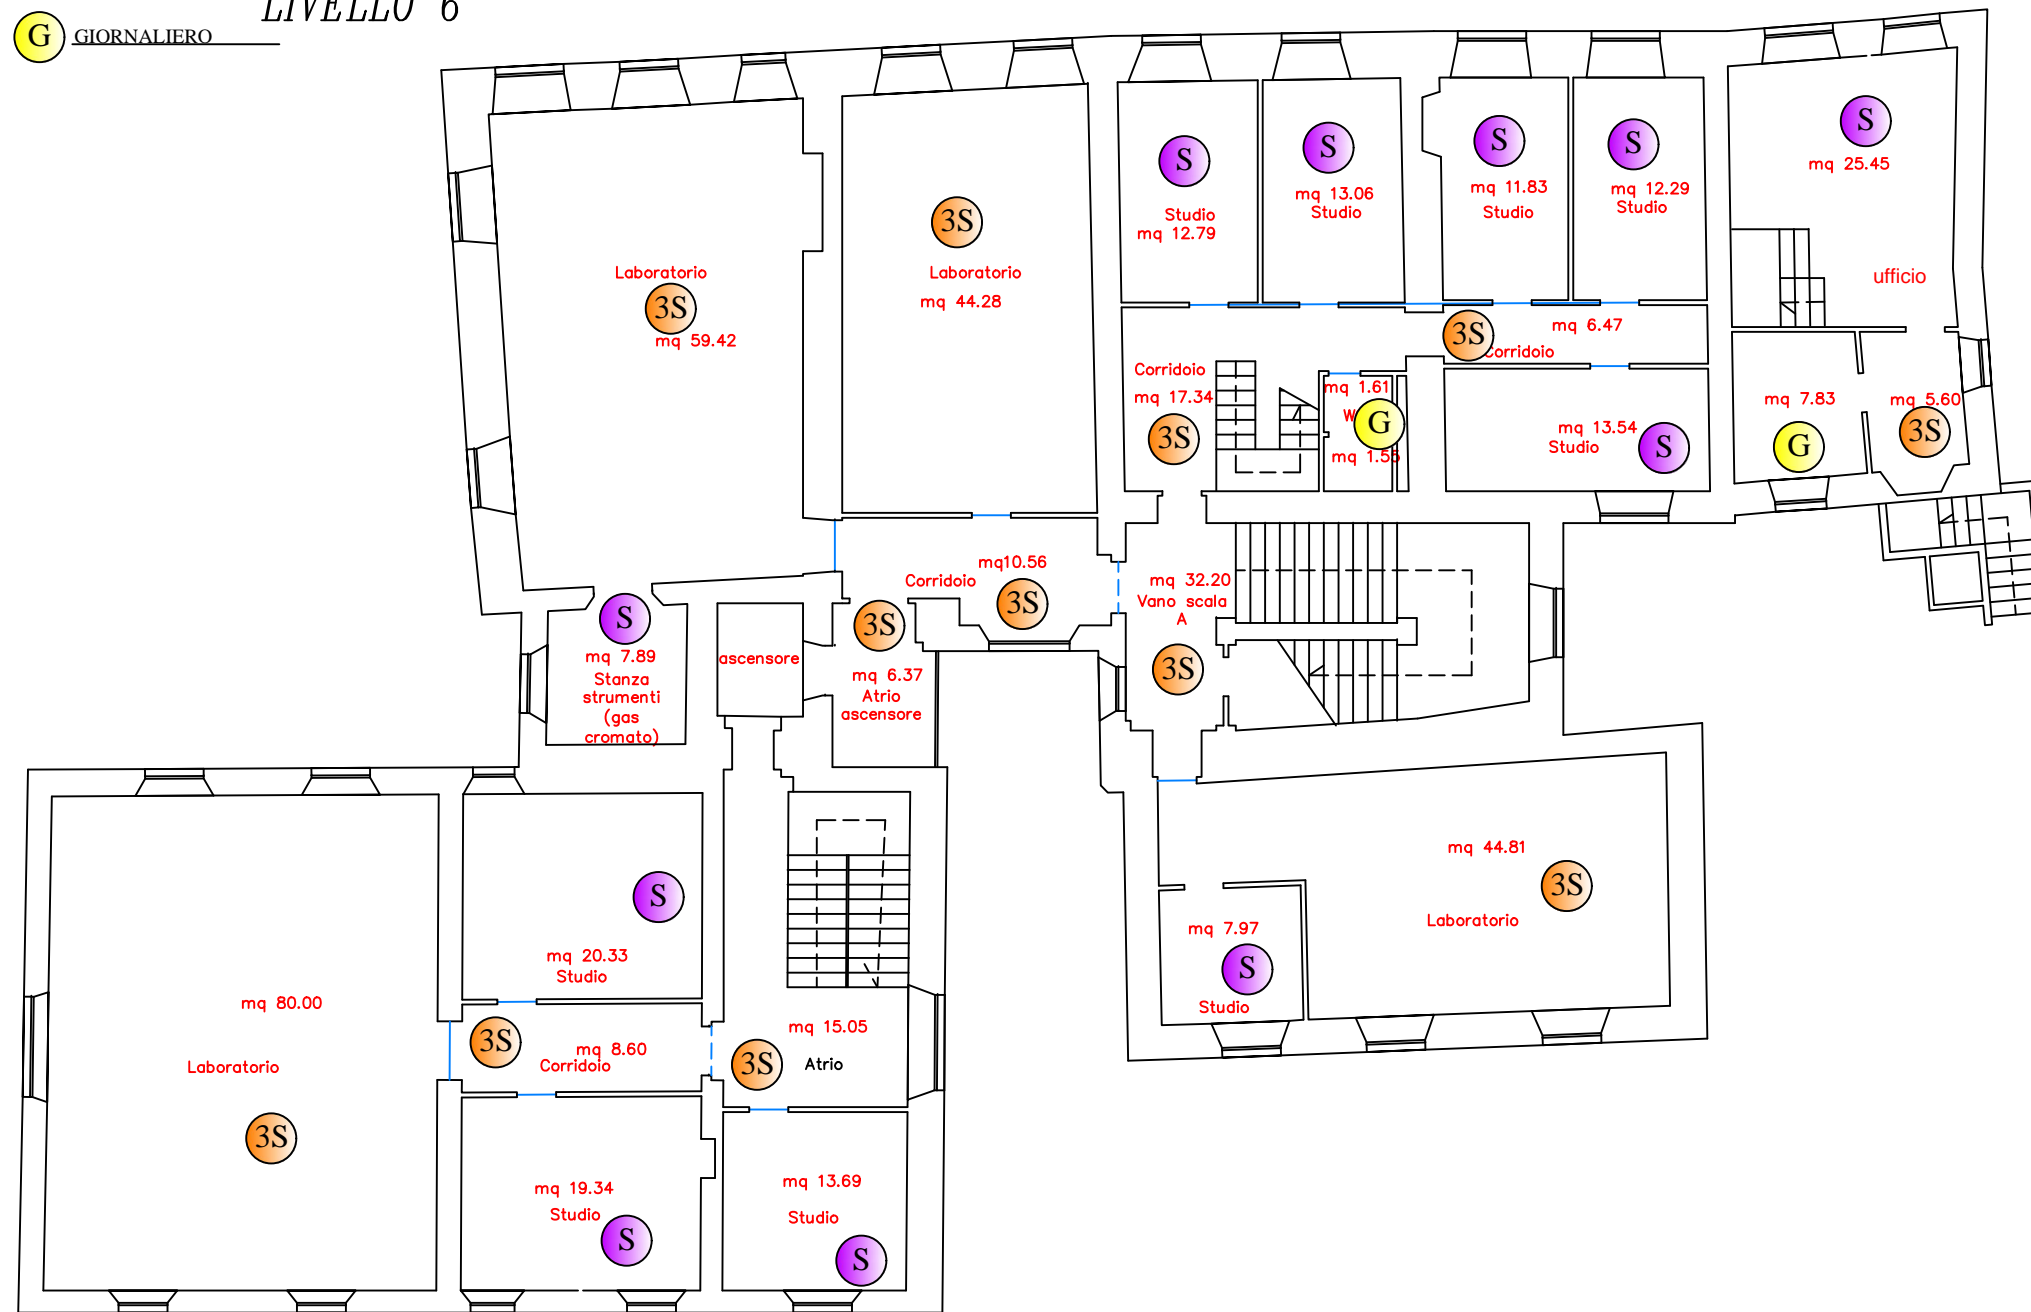


LIVELLO 5

- A ANNUALE _____
- 6S SEMESTRALE _____
- M MENSILE _____
- Q QUINDICINALE _____
- S SETTIMANALE _____
- 3S 3 VOLTE X SETTIMANA _____
- G GIORNALIERO _____

EDIFICIO EX CARMELITANE

PIANO SOTTOTETTO

LIVELLO 7

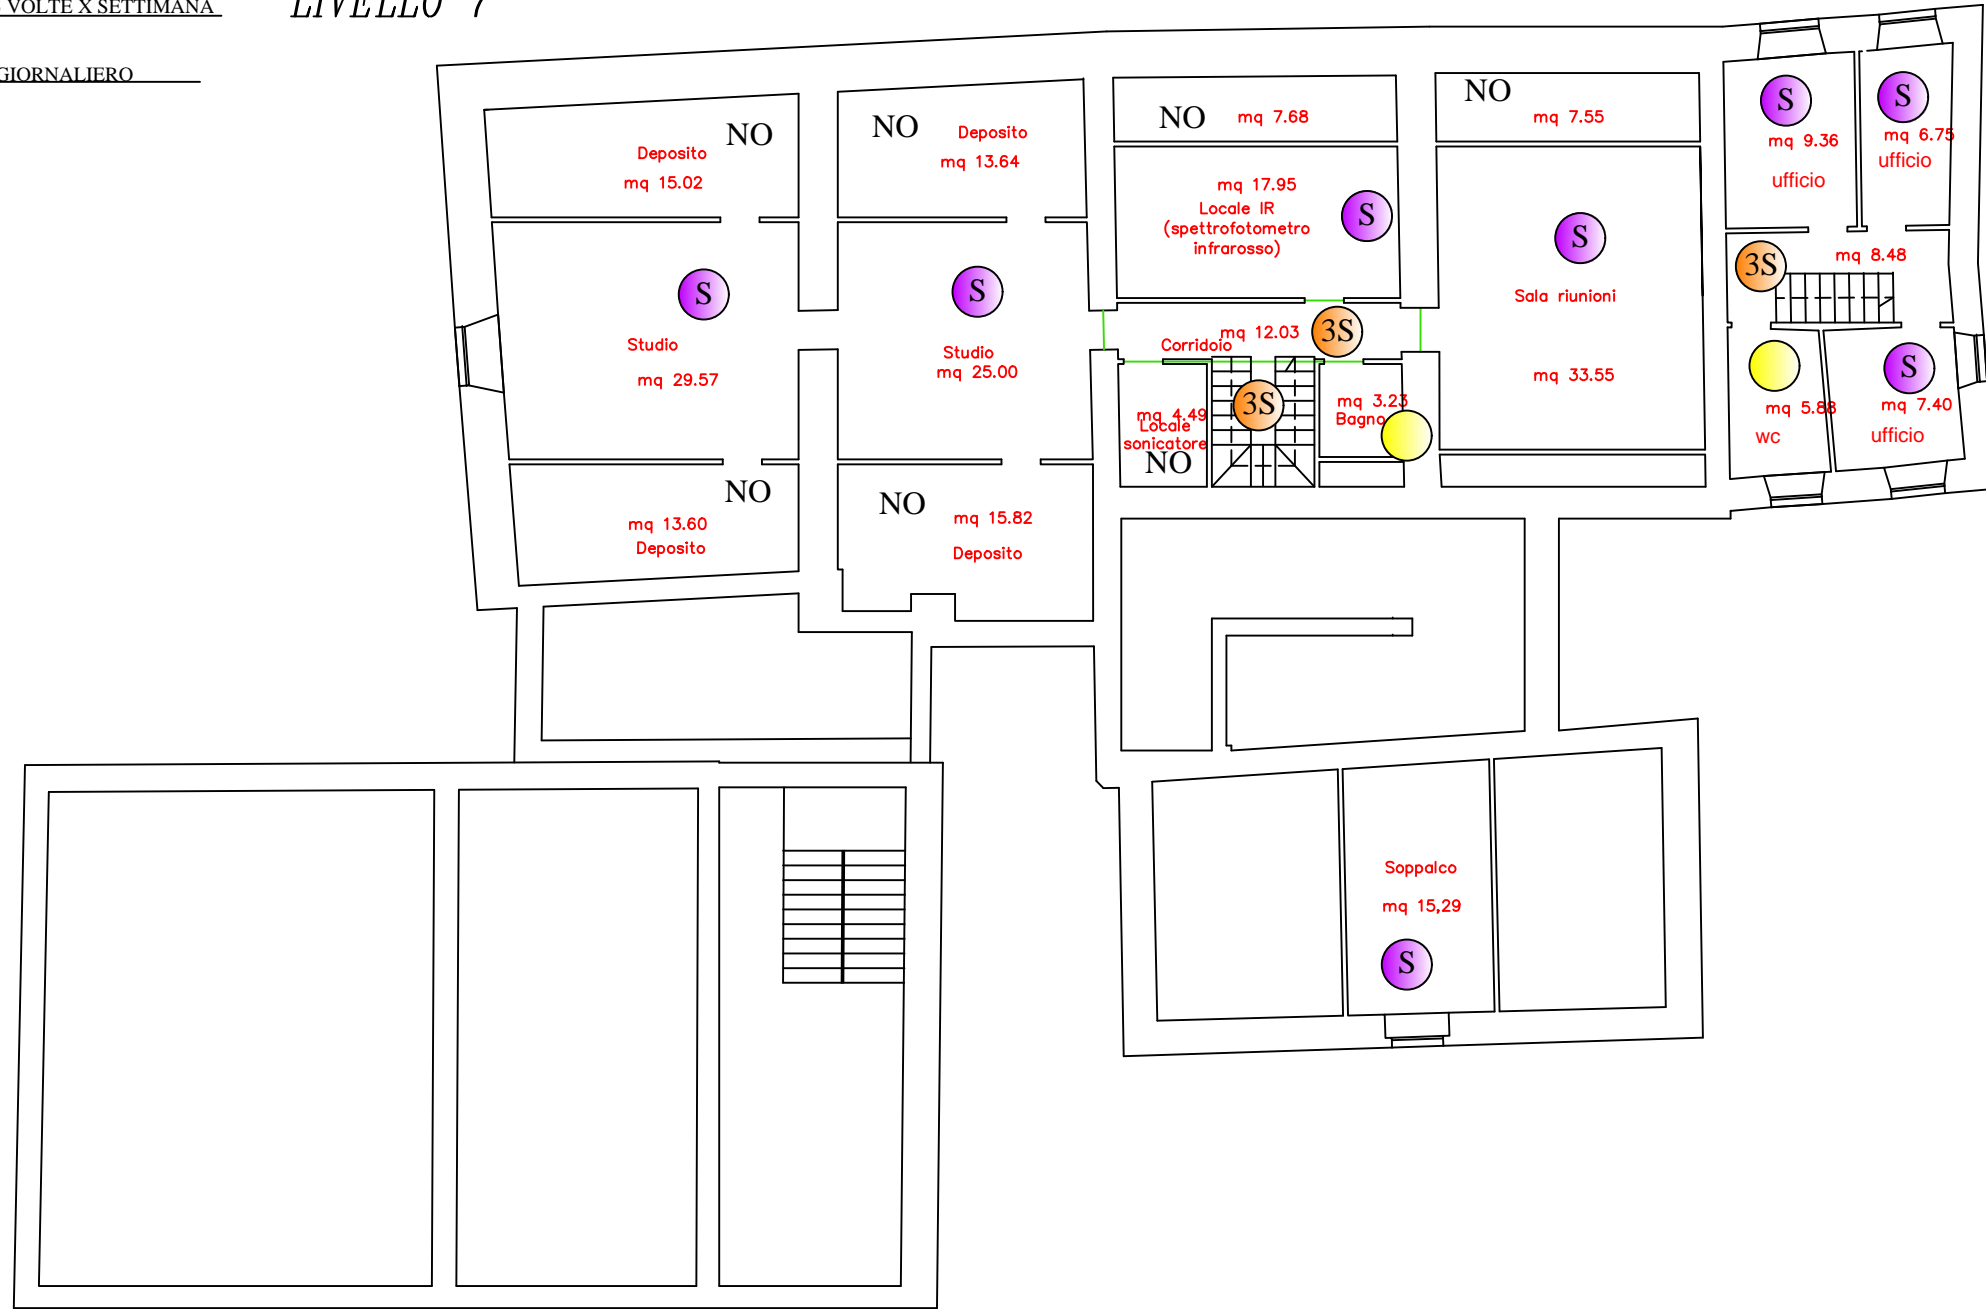

Edificio di MATEMATICA

PIANTA PIANO TERRA STATO ATTUALE


- A ANNUALE _____
- 6S SEMESTRALE _____
- M MENSILE _____
- Q QUINDICINALE _____
- S SETTIMANALE _____
- 3S 3 VOLTE X SETTIMANA _____
- G GIORNALIERO _____



Edificio di MATEMATICA


PIANTA PIANO PRIMO STATO ATTUALE

- A ANNUALE _____
- 6S SEMESTRALE _____
- M MENSILE _____
- Q QUINDICINALE _____
- S SETTIMANALE _____
- 3S 3 VOLTE X SETTIMANA _____
- G GIORNALIERO _____

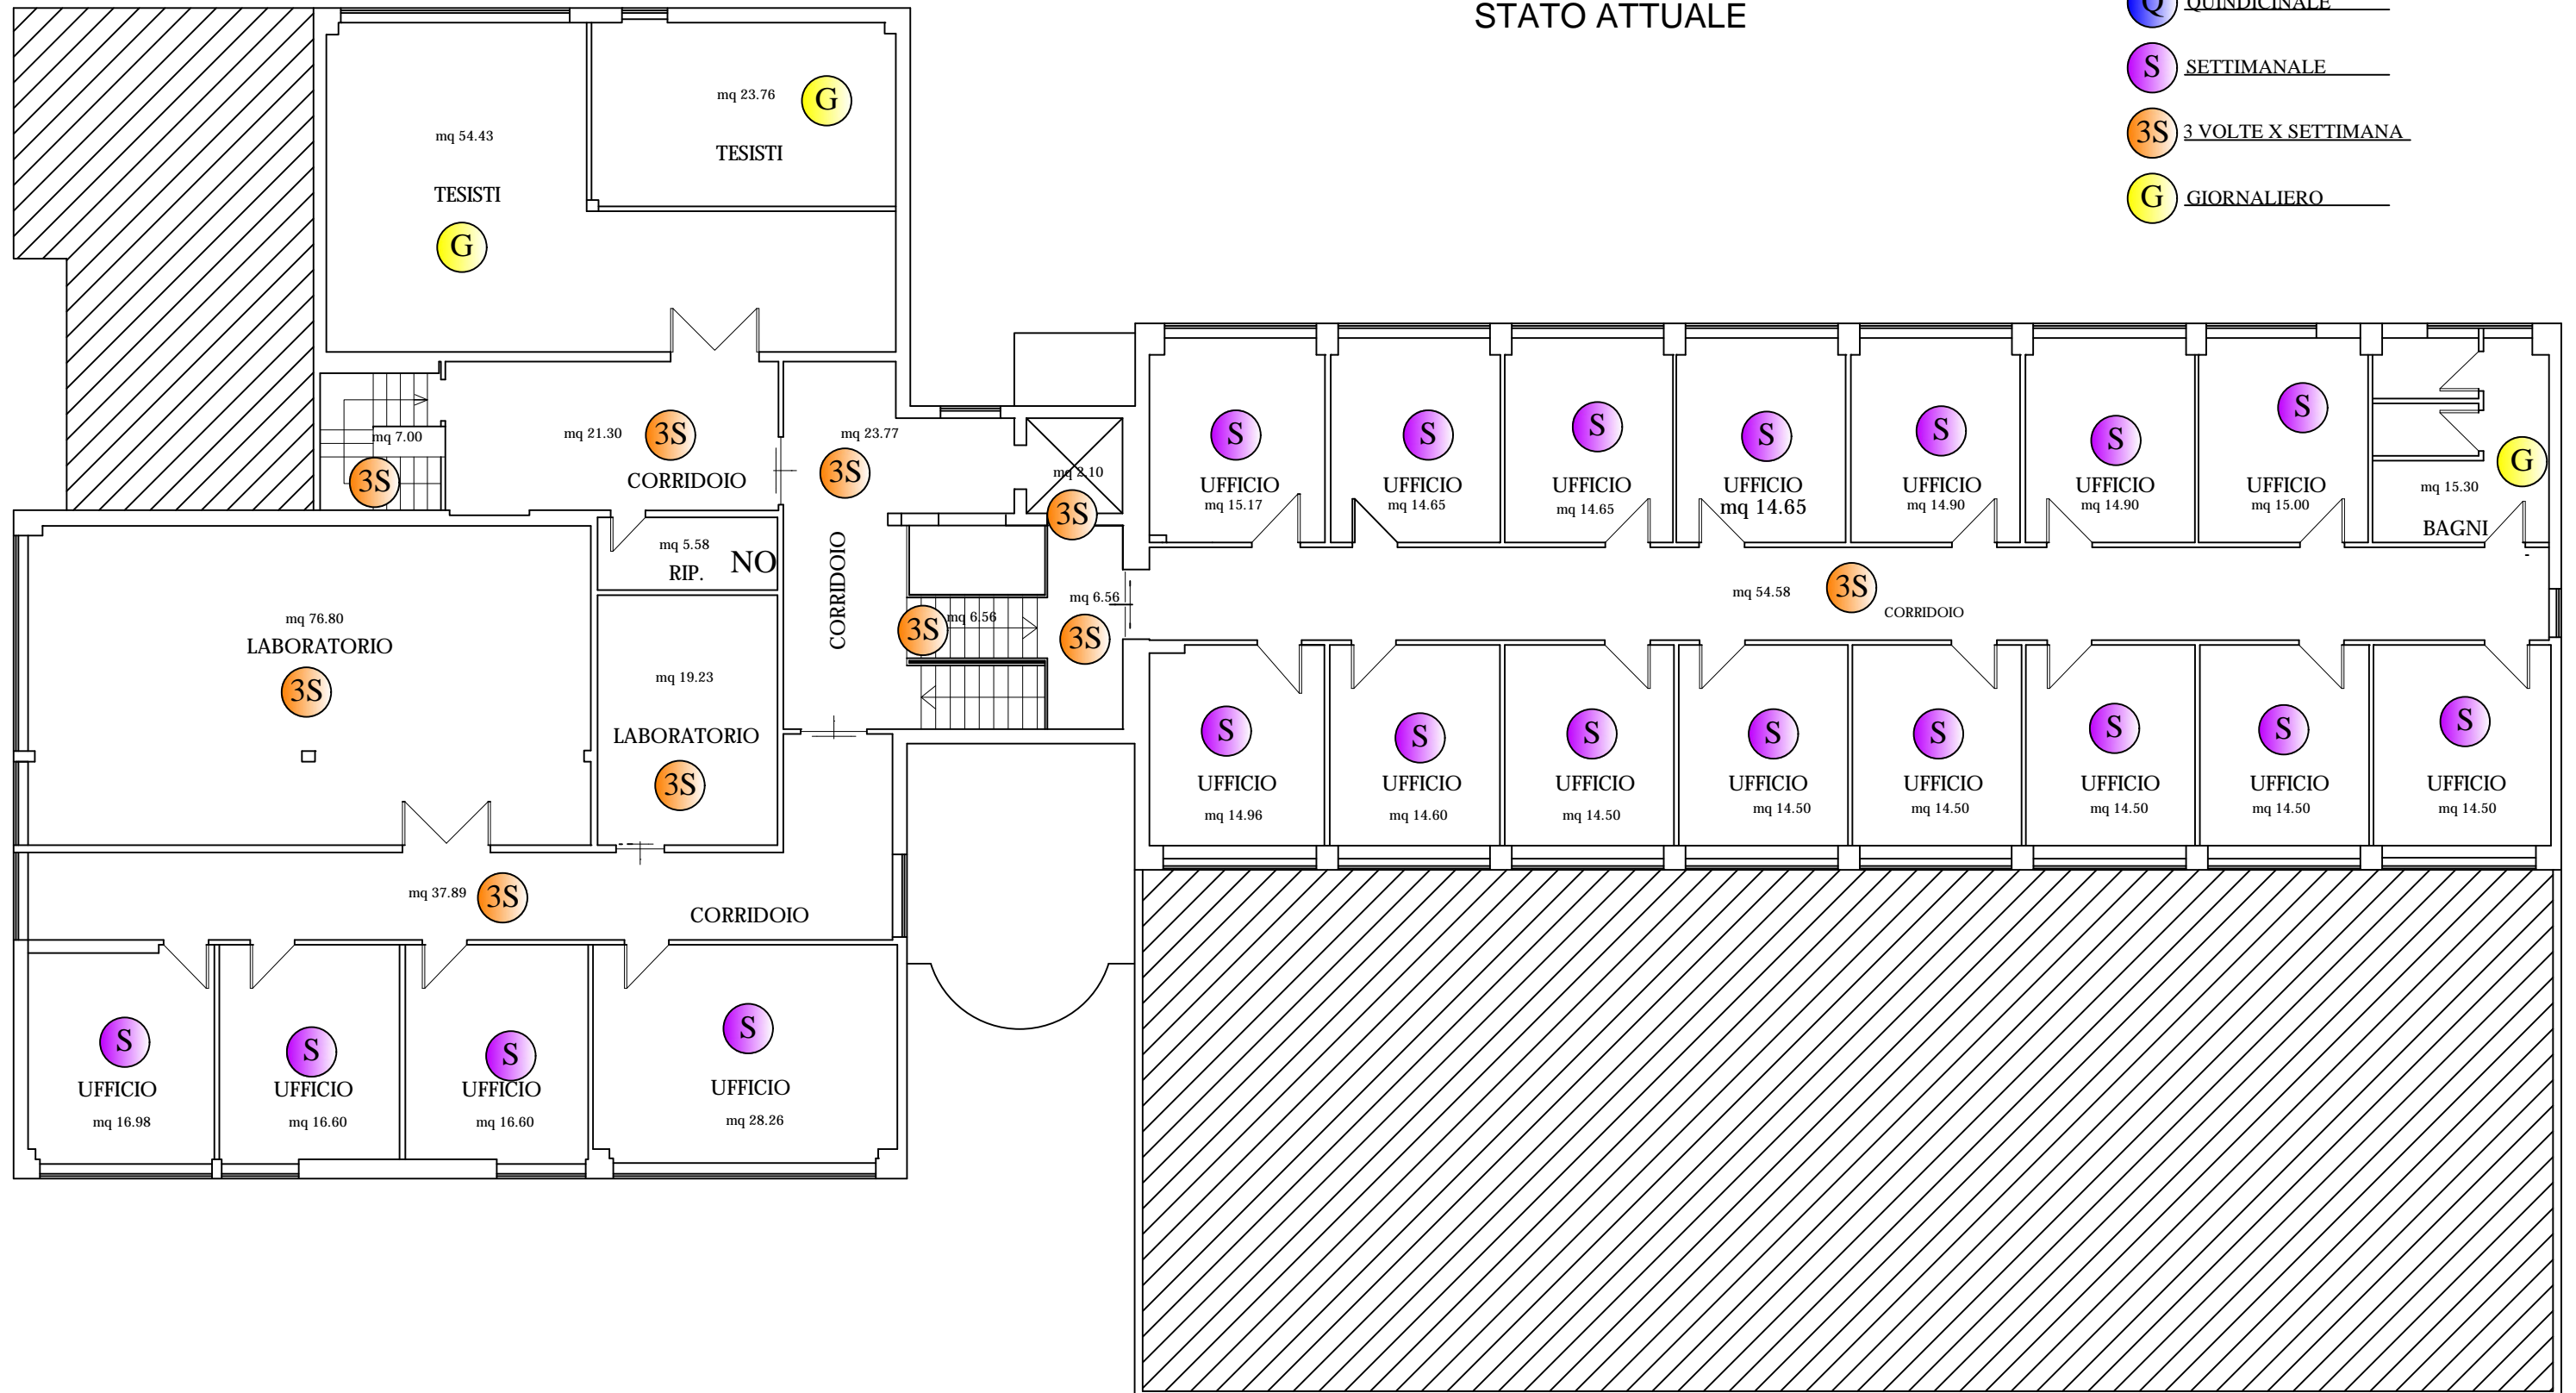

Edificio di INFORMATICA

PIANTA PIANO TERRA STATO ATTUALE

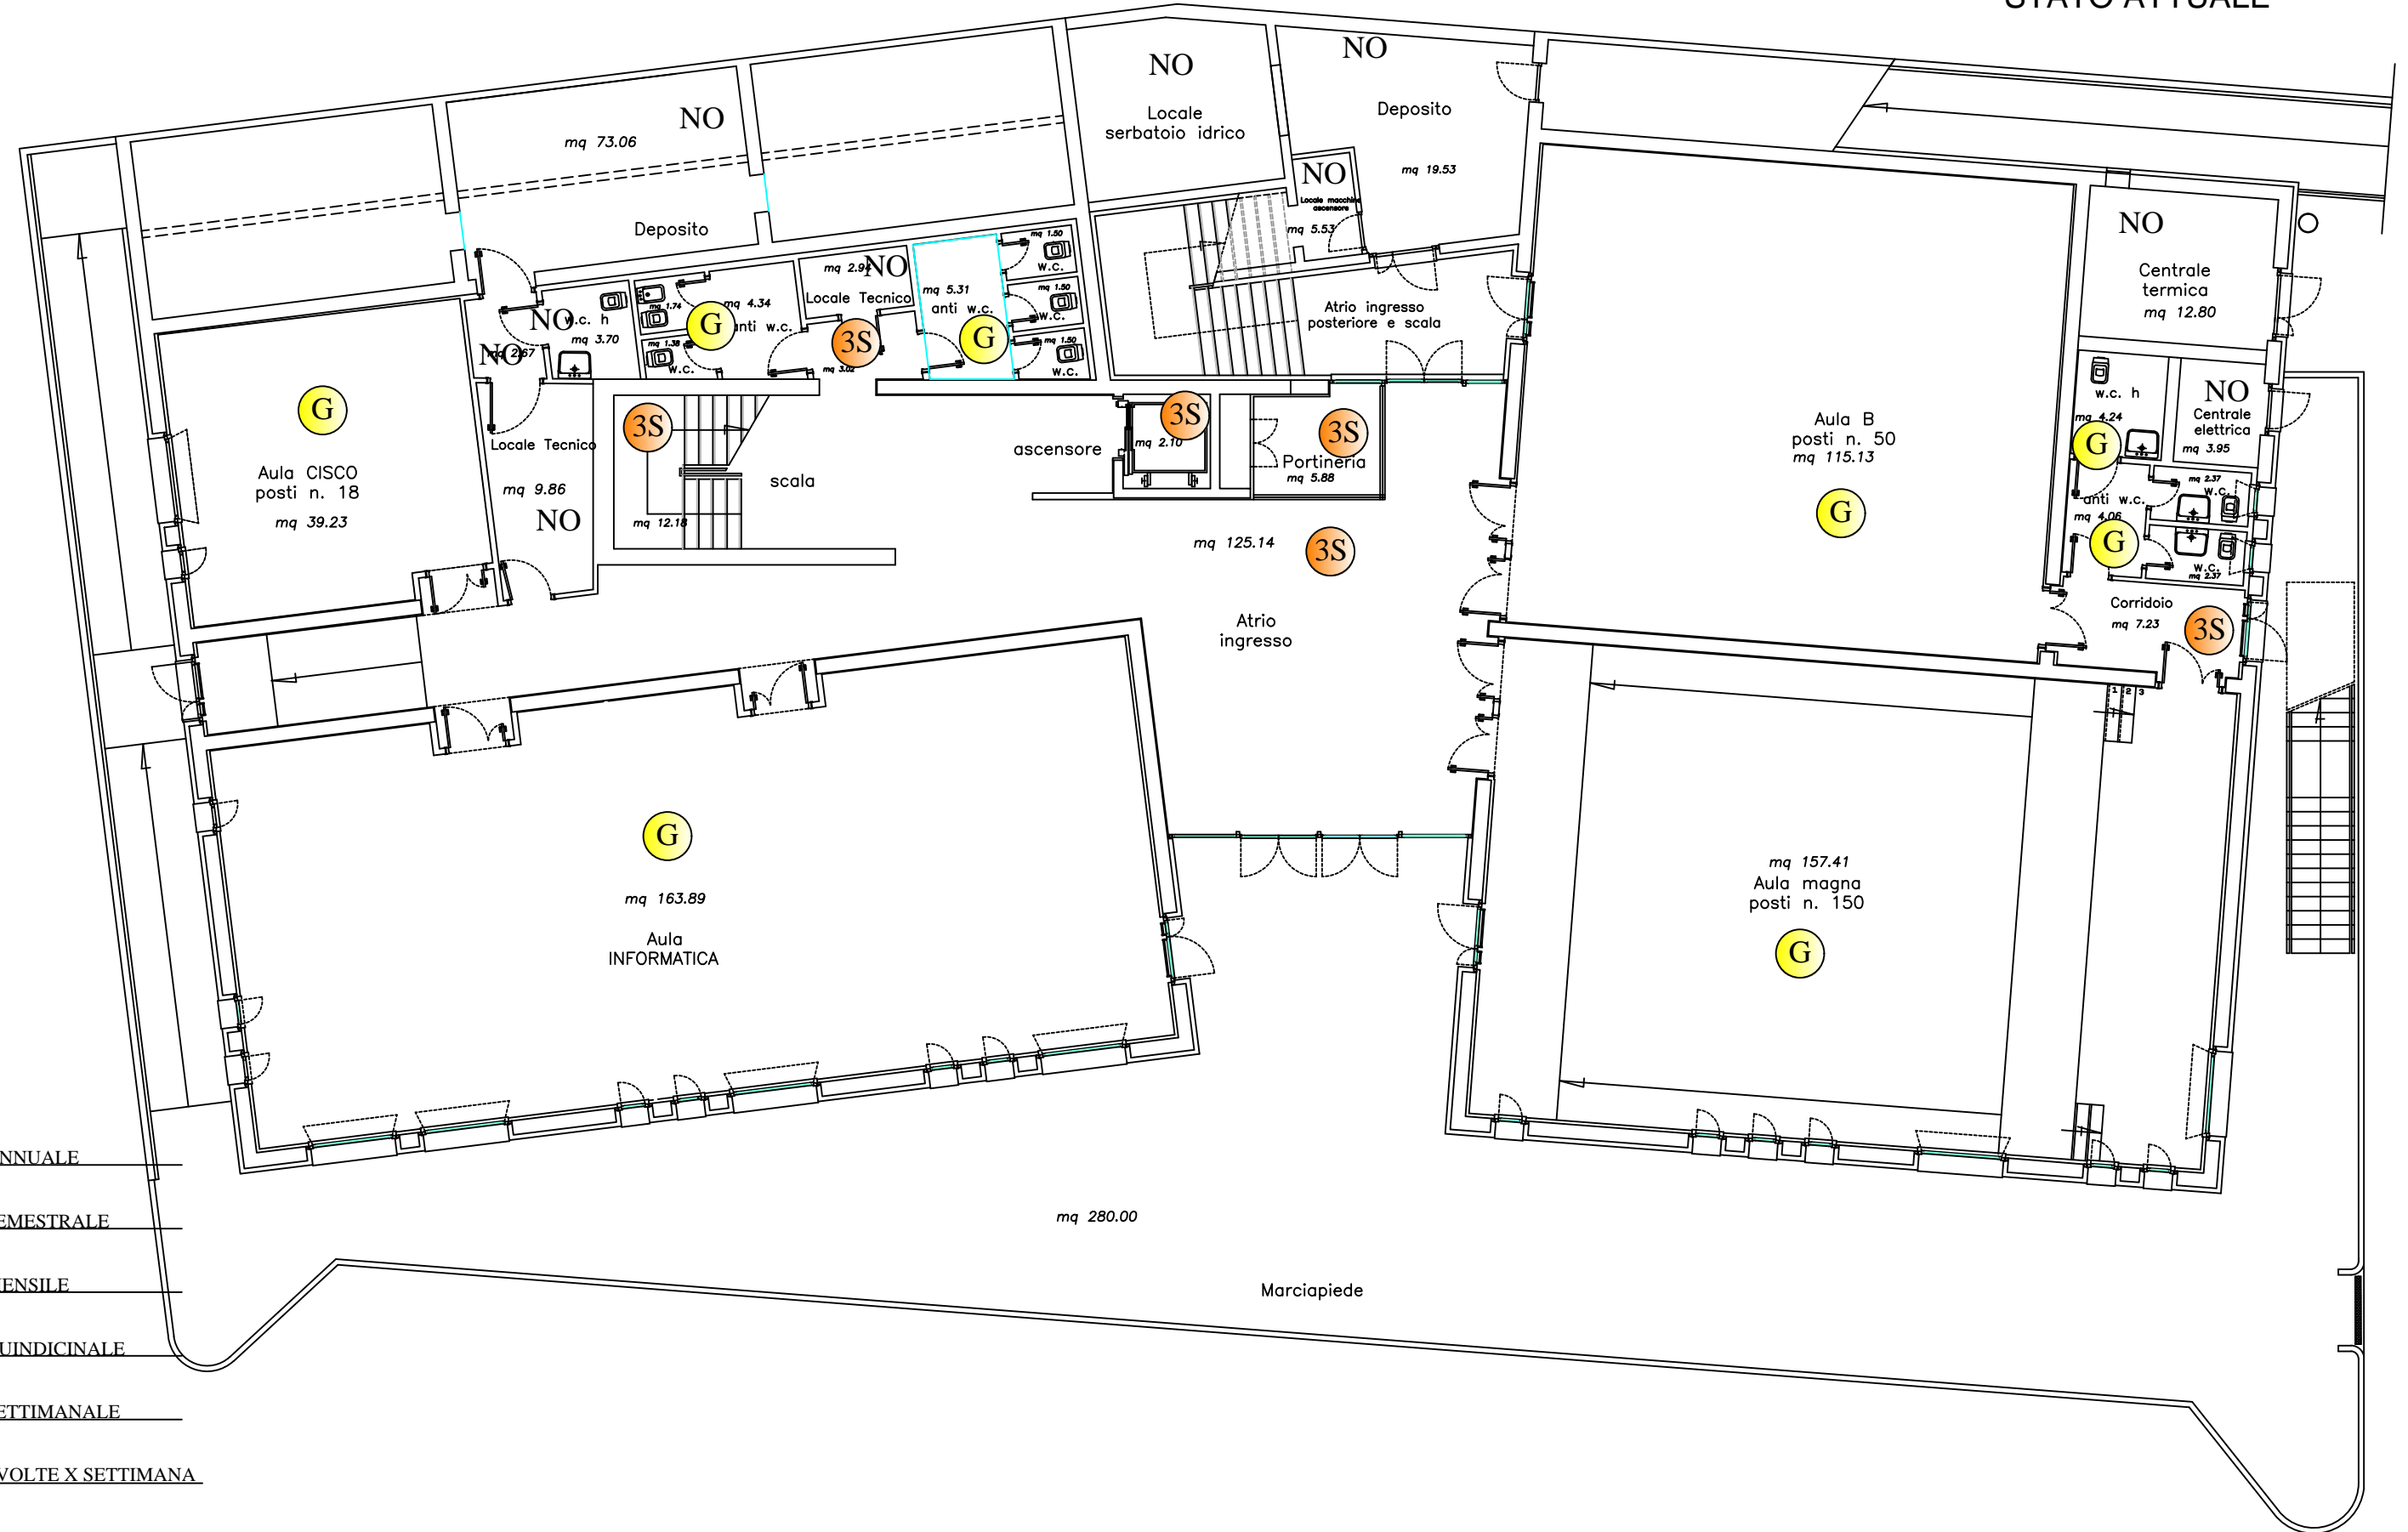


- A ANNUALE
- 6S SEMESTRALE
- M MENSILE
- Q QUINDICINALE
- S SETTIMANALE
- 3S 3 VOLTE X SETTIMANA
- G GIORNALIERO

Edificio di INFORMATICA


PIANTA PIANO PRIMO STATO ATTUALE

- A ANNUALE
- 6S SEMESTRALE
- M MENSILE
- Q QUINDICINALE
- S SETTIMANALE
- 3S 3 VOLTE X SETTIMANA
- G GIORNALIERO

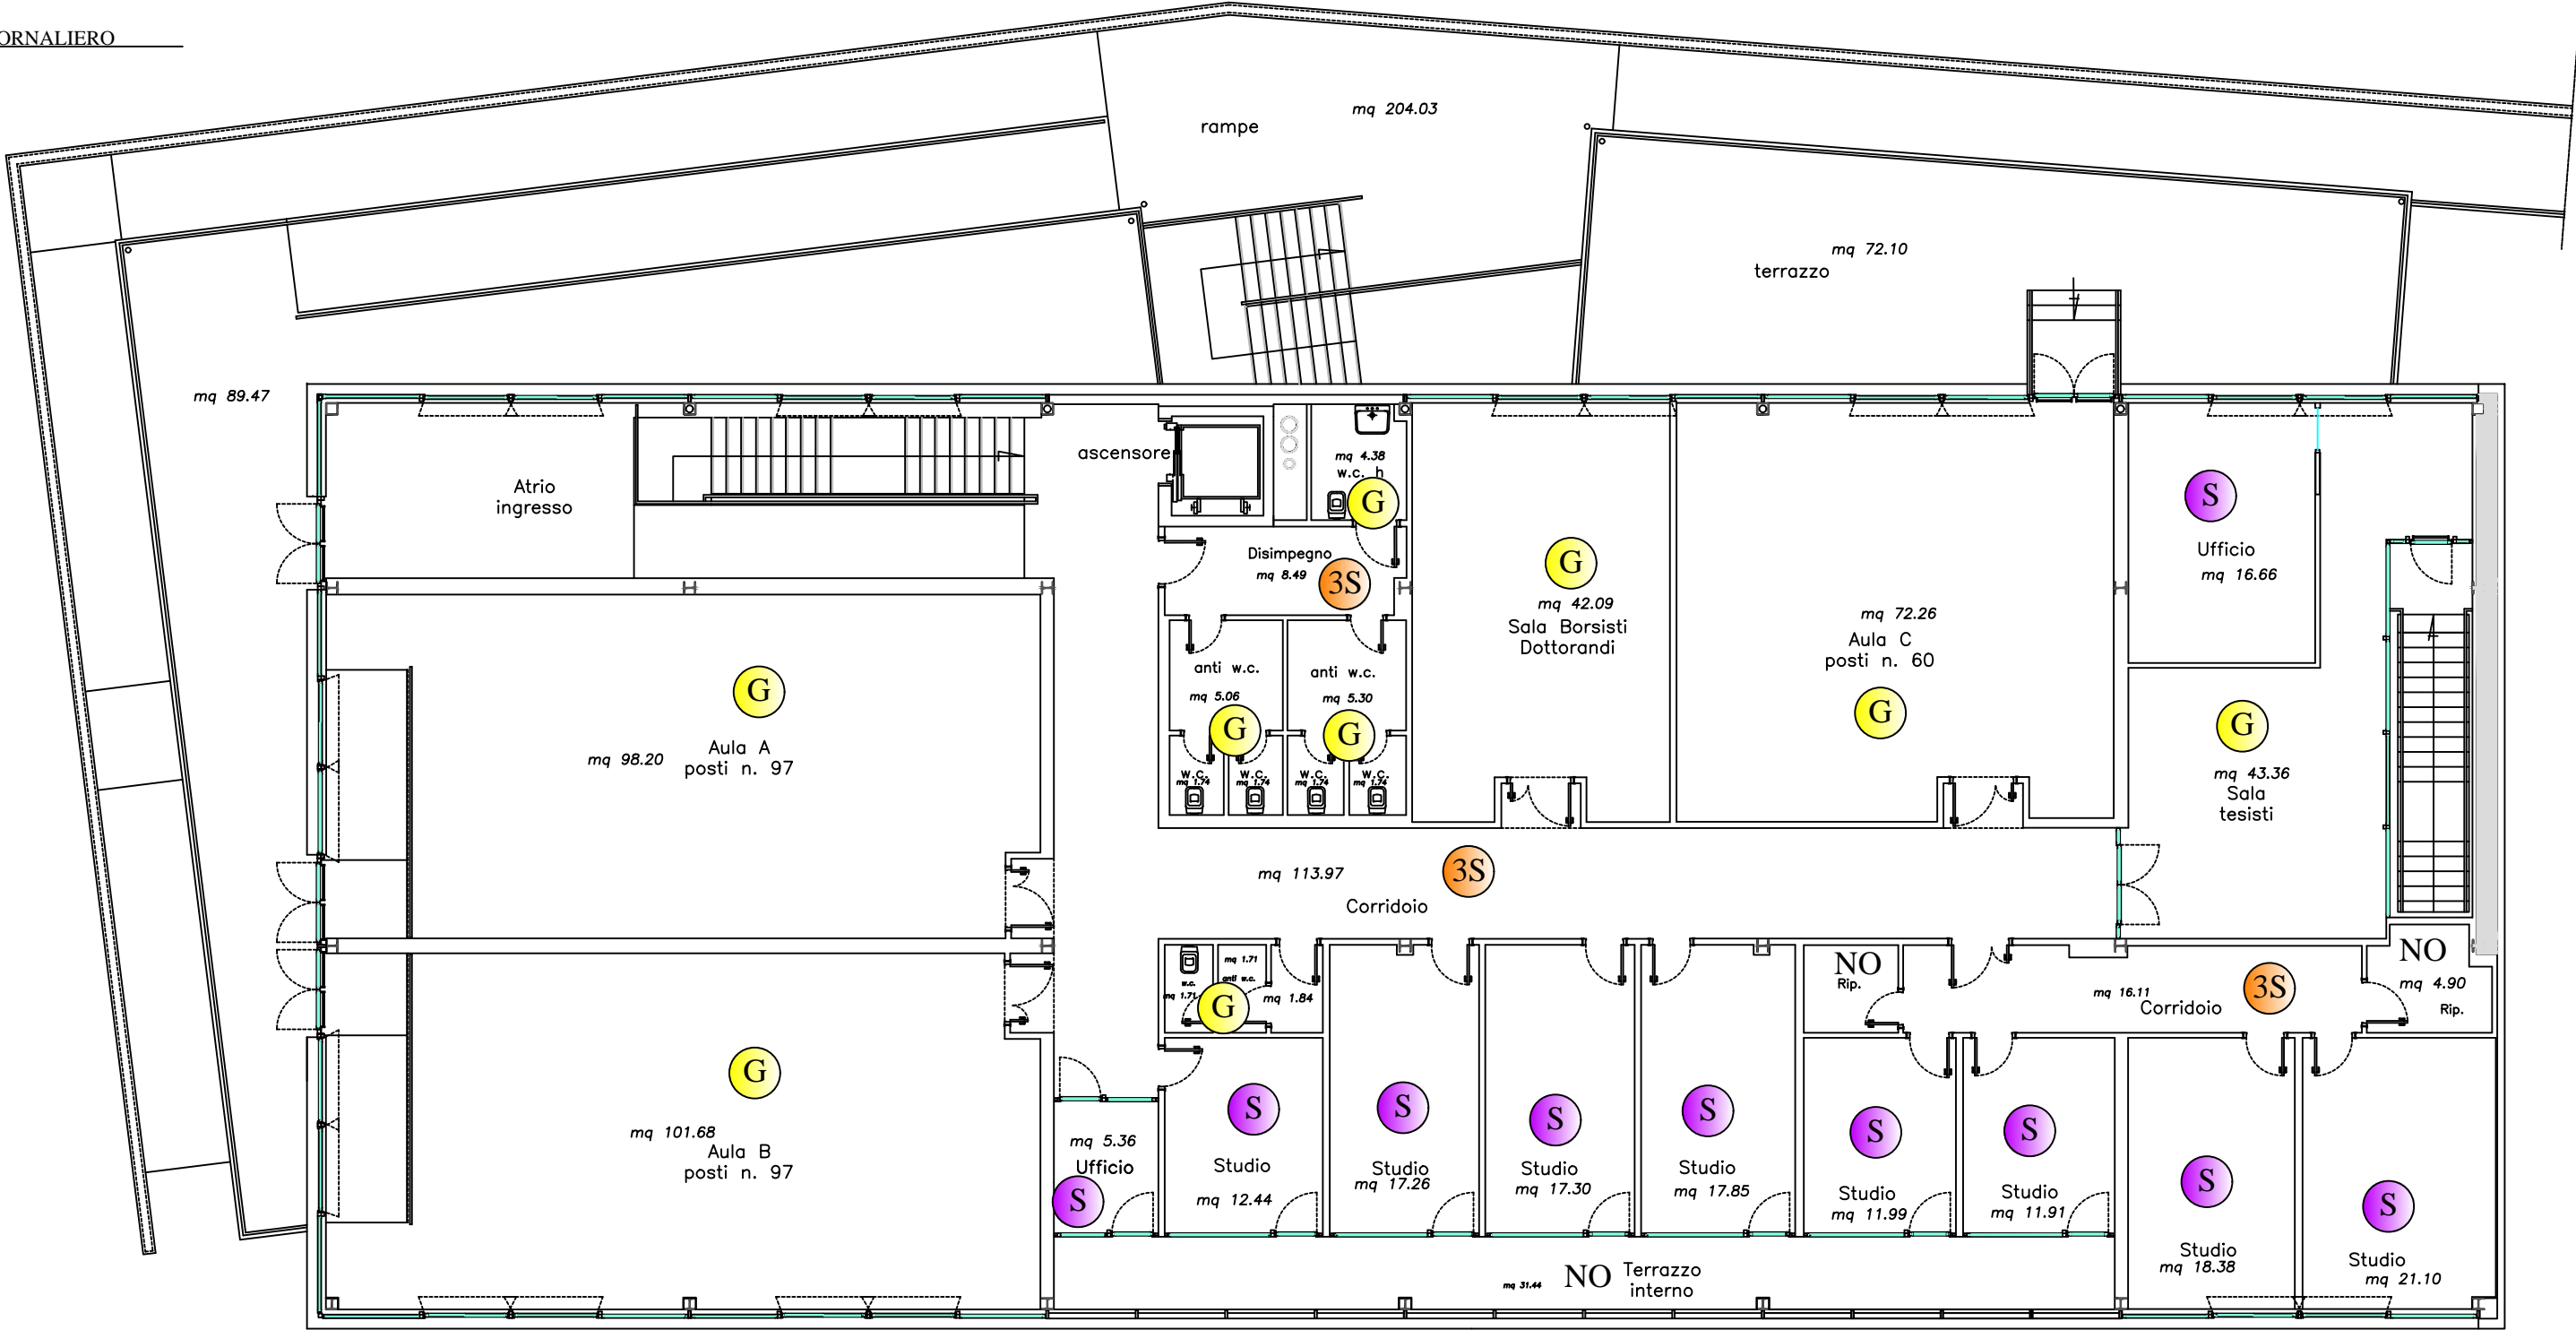


INFORMATICA 2

- A ANNUALE
- 6S SEMESTRALE
- M MENSILE
- Q QUINDICINALE
- S SETTIMANALE
- 3S 3 VOLTE X SETTIMANA
- G GIORNALIERO

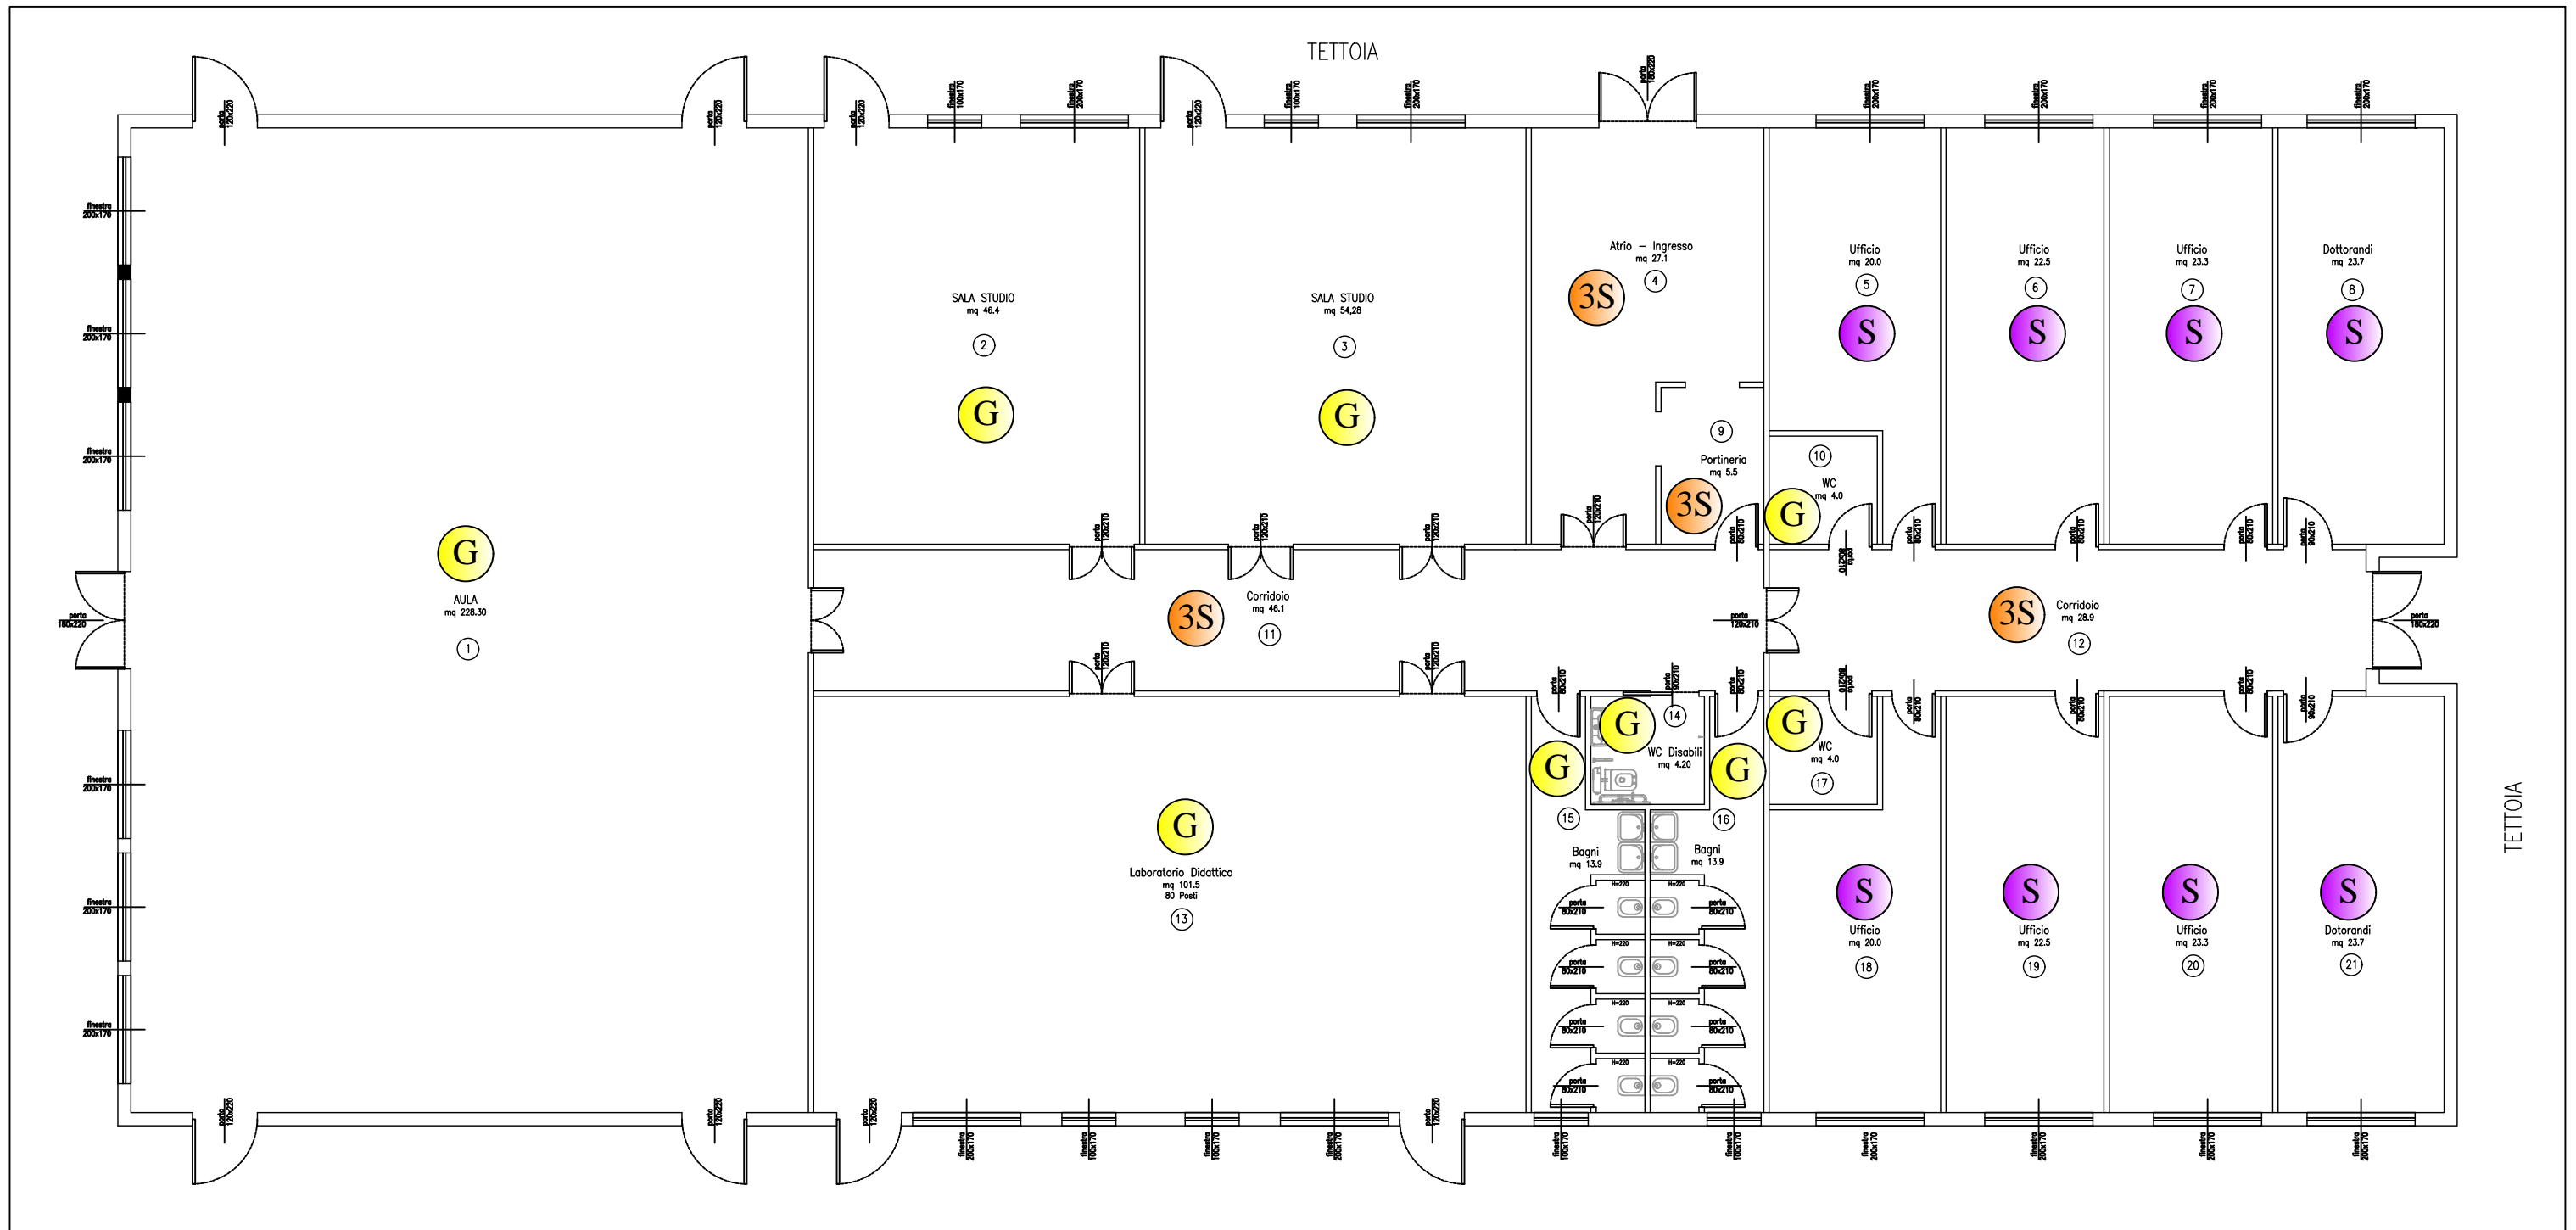

Università degli Studi di Camerino
 Dip. di FISICA

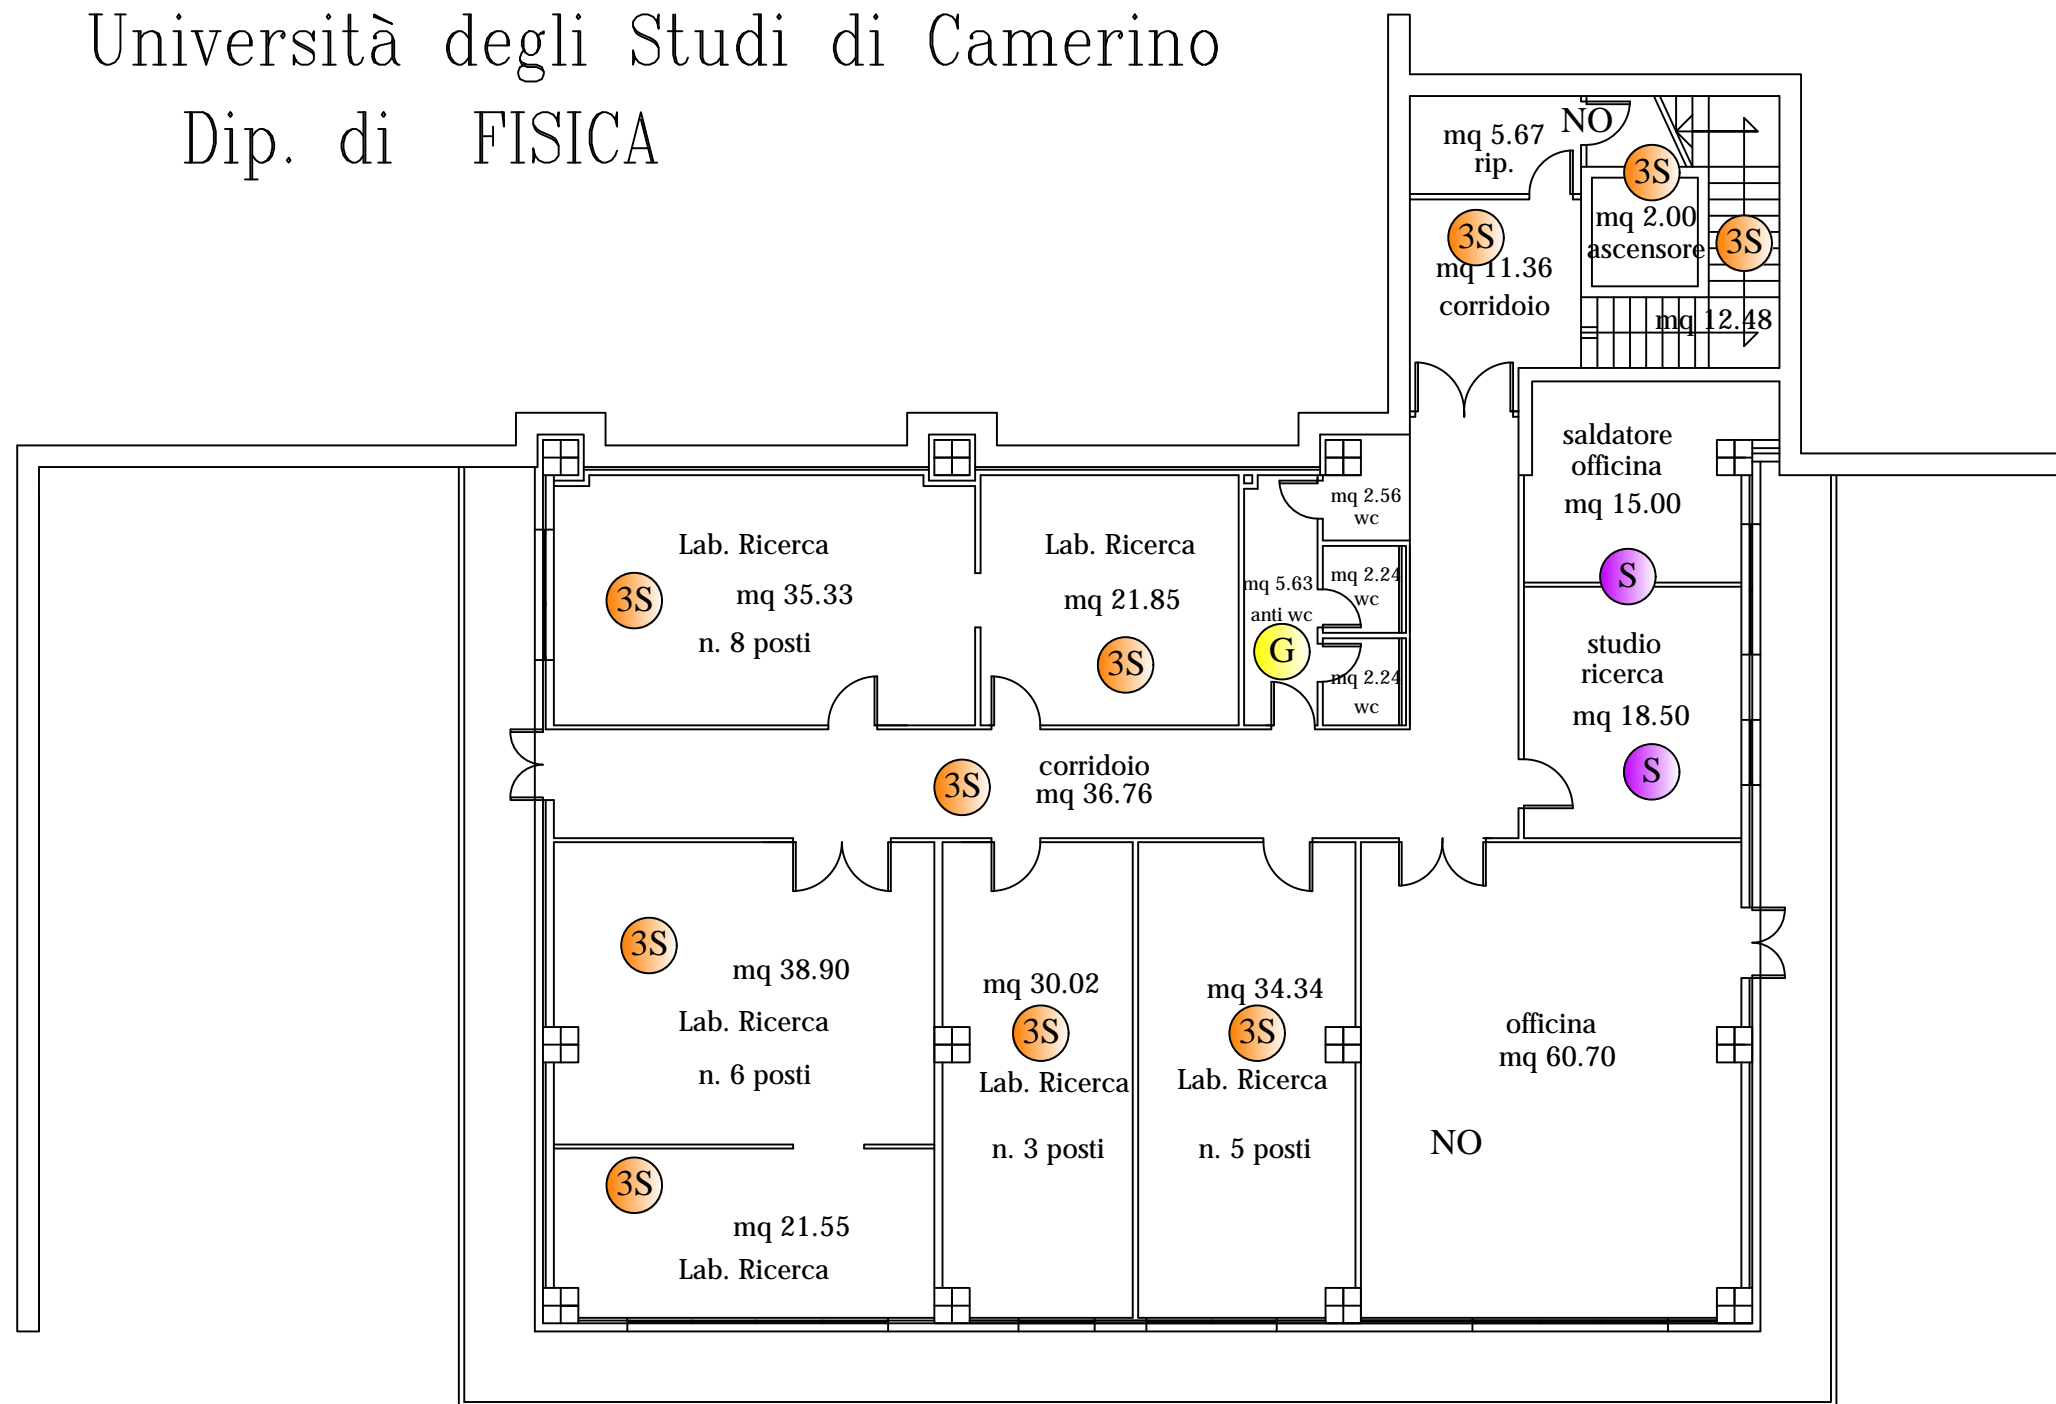


PIANO SEMINTERRATO

- A ANNUALE
- 6S SEMESTRALE
- M MENSILE
- Q QUINDICINALE
- S SETTIMANALE
- 3S 3 VOLTE X SETTIMANA
- G GIORNALIERO

Università degli Studi di Camerino

Dip. di FISICA

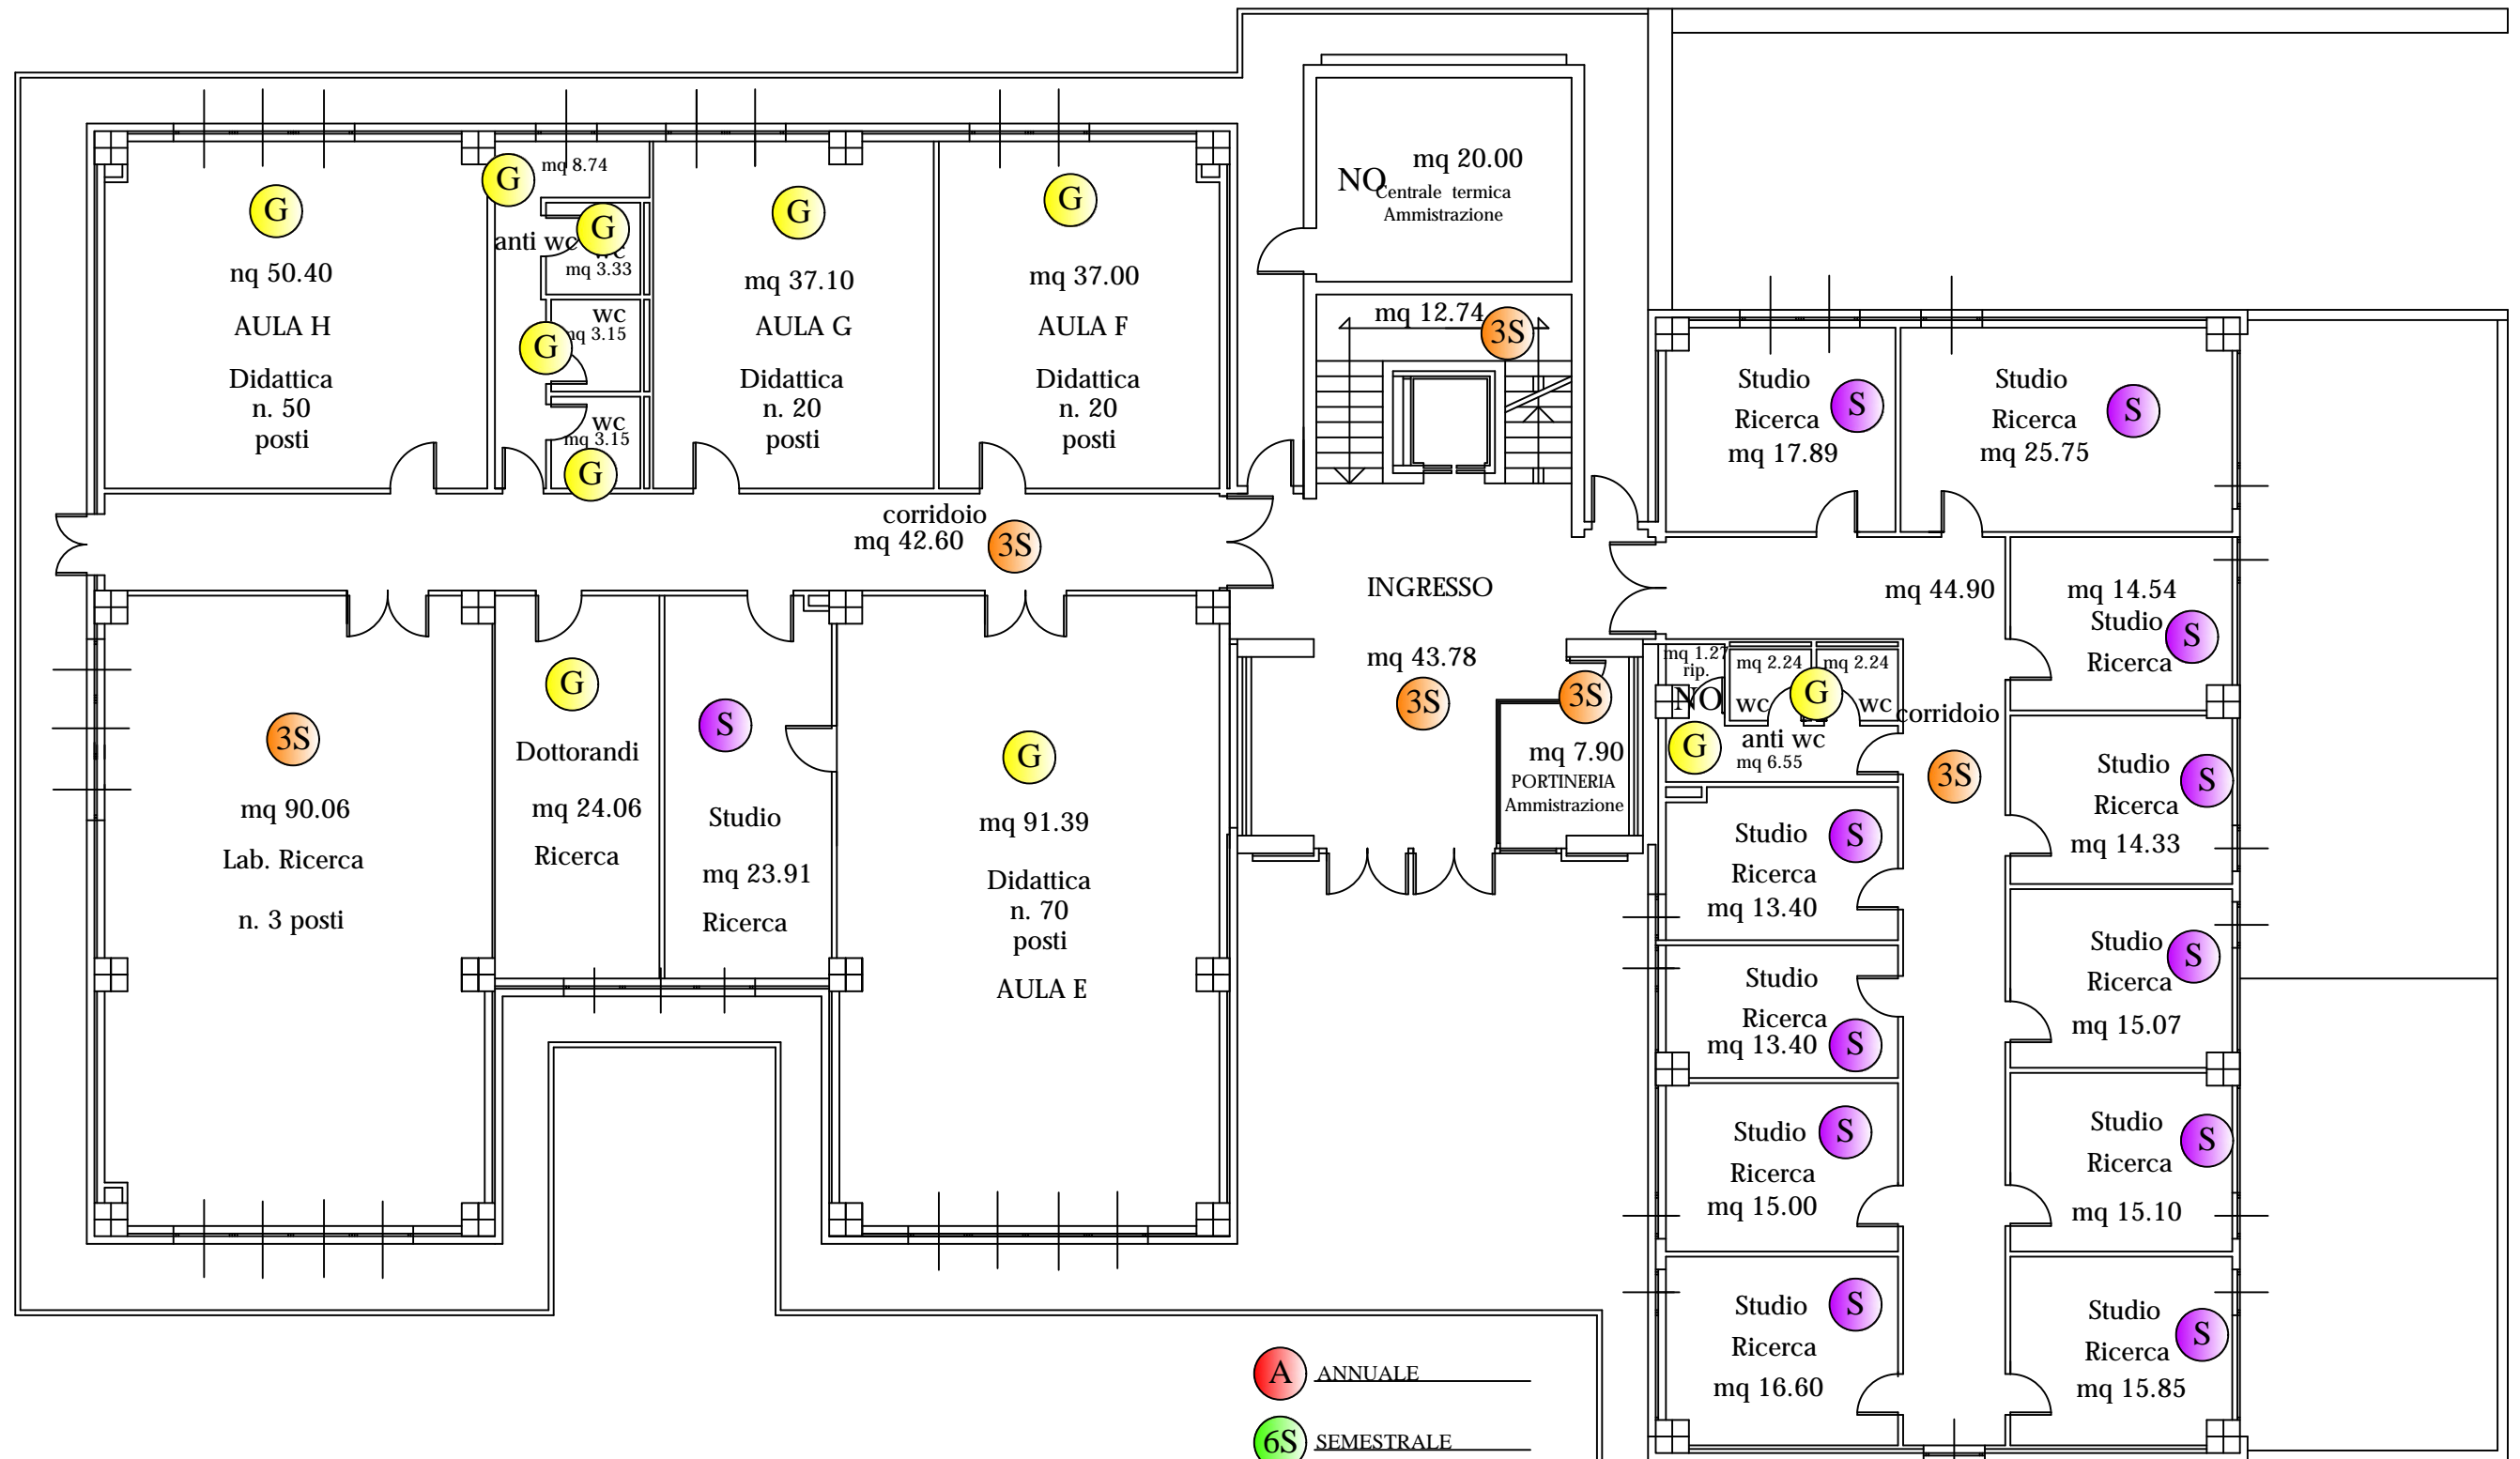


PIANO TERRA

- ANNUALE
- SEMESTRALE
- MENSILE
- QUINDICINALE
- SETTIMANALE
- 3 VOLTE X SETTIMANA
- GIORNALIERO

Università degli Studi di Camerino

Dip. di FISICA

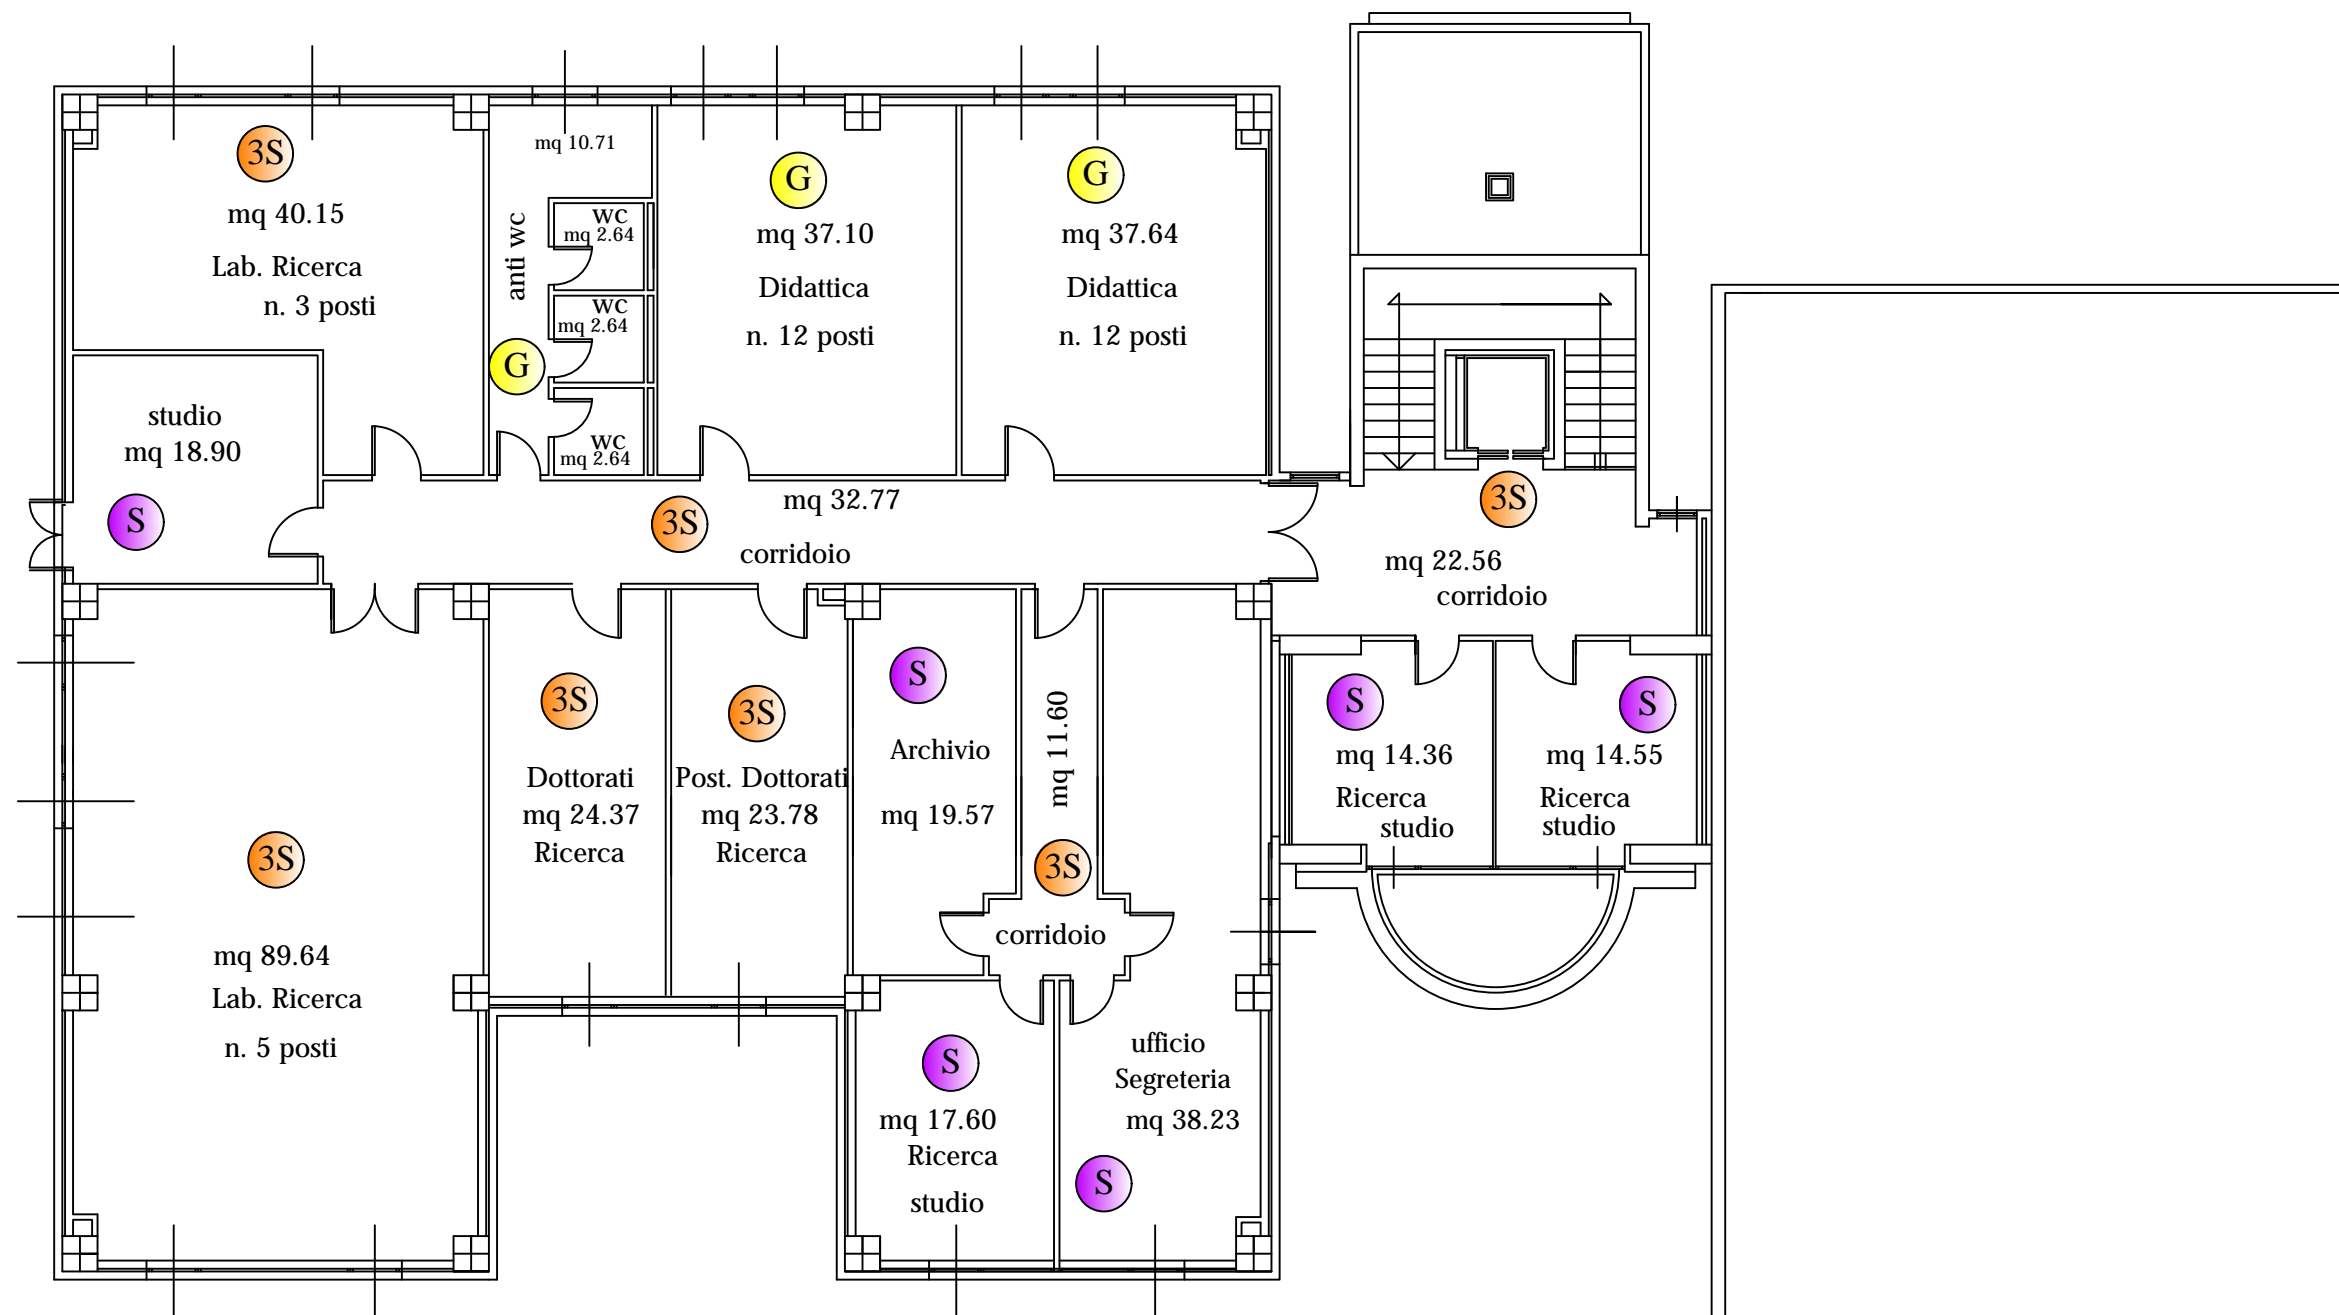

PIANO PRIMO

- A ANNUALE
- 6S SEMESTRALE
- M MENSILE
- Q QUINDICINALE
- S SETTIMANALE
- 3S 3 VOLTE X SETTIMANA
- G GIORNALIERO