

SCUOLA DI BIOSCIENZE E BIOTECNOLOGIE
EDIFICIO SCIENZE MORFOLOGICHE
PIANTA SEMINTERRATO

- A ANNUALE _____
- 6S SEMESTRALE _____
- M MENSILE _____
- Q QUINDICINALE _____
- S SETTIMANALE _____
- 3S 3 VOLTE X SETTIMANA _____
- G GIORNALIERO _____



SCUOLA DI BIOSCIENZE E BIOTECNOLOGIE
 EDIFICIO SCIENZE MORFOLOGICHE
 PIANTA PIANO TERRA

- A ANNUALE
- 6S SEMESTRALE
- M MENSILE
- Q QUINDICINALE
- S SETTIMANALE
- 3S 3 VOLTE X SETTIMANA
- G GIORNALIERO




(556.200)

SCUOLA DI BIOSCIENZE E BIOTECNOLOGIE

EDIFICIO SCIENZE MORFOLOGICHE


PIANTA PIANO PRIMO

- A ANNUALE
- 6S SEMESTRALE
- M MENSILE
- Q QUINDICINALE
- S SETTIMANALE
- 3S 3 VOLTE X SETTIMANA
- G GIORNALIERO

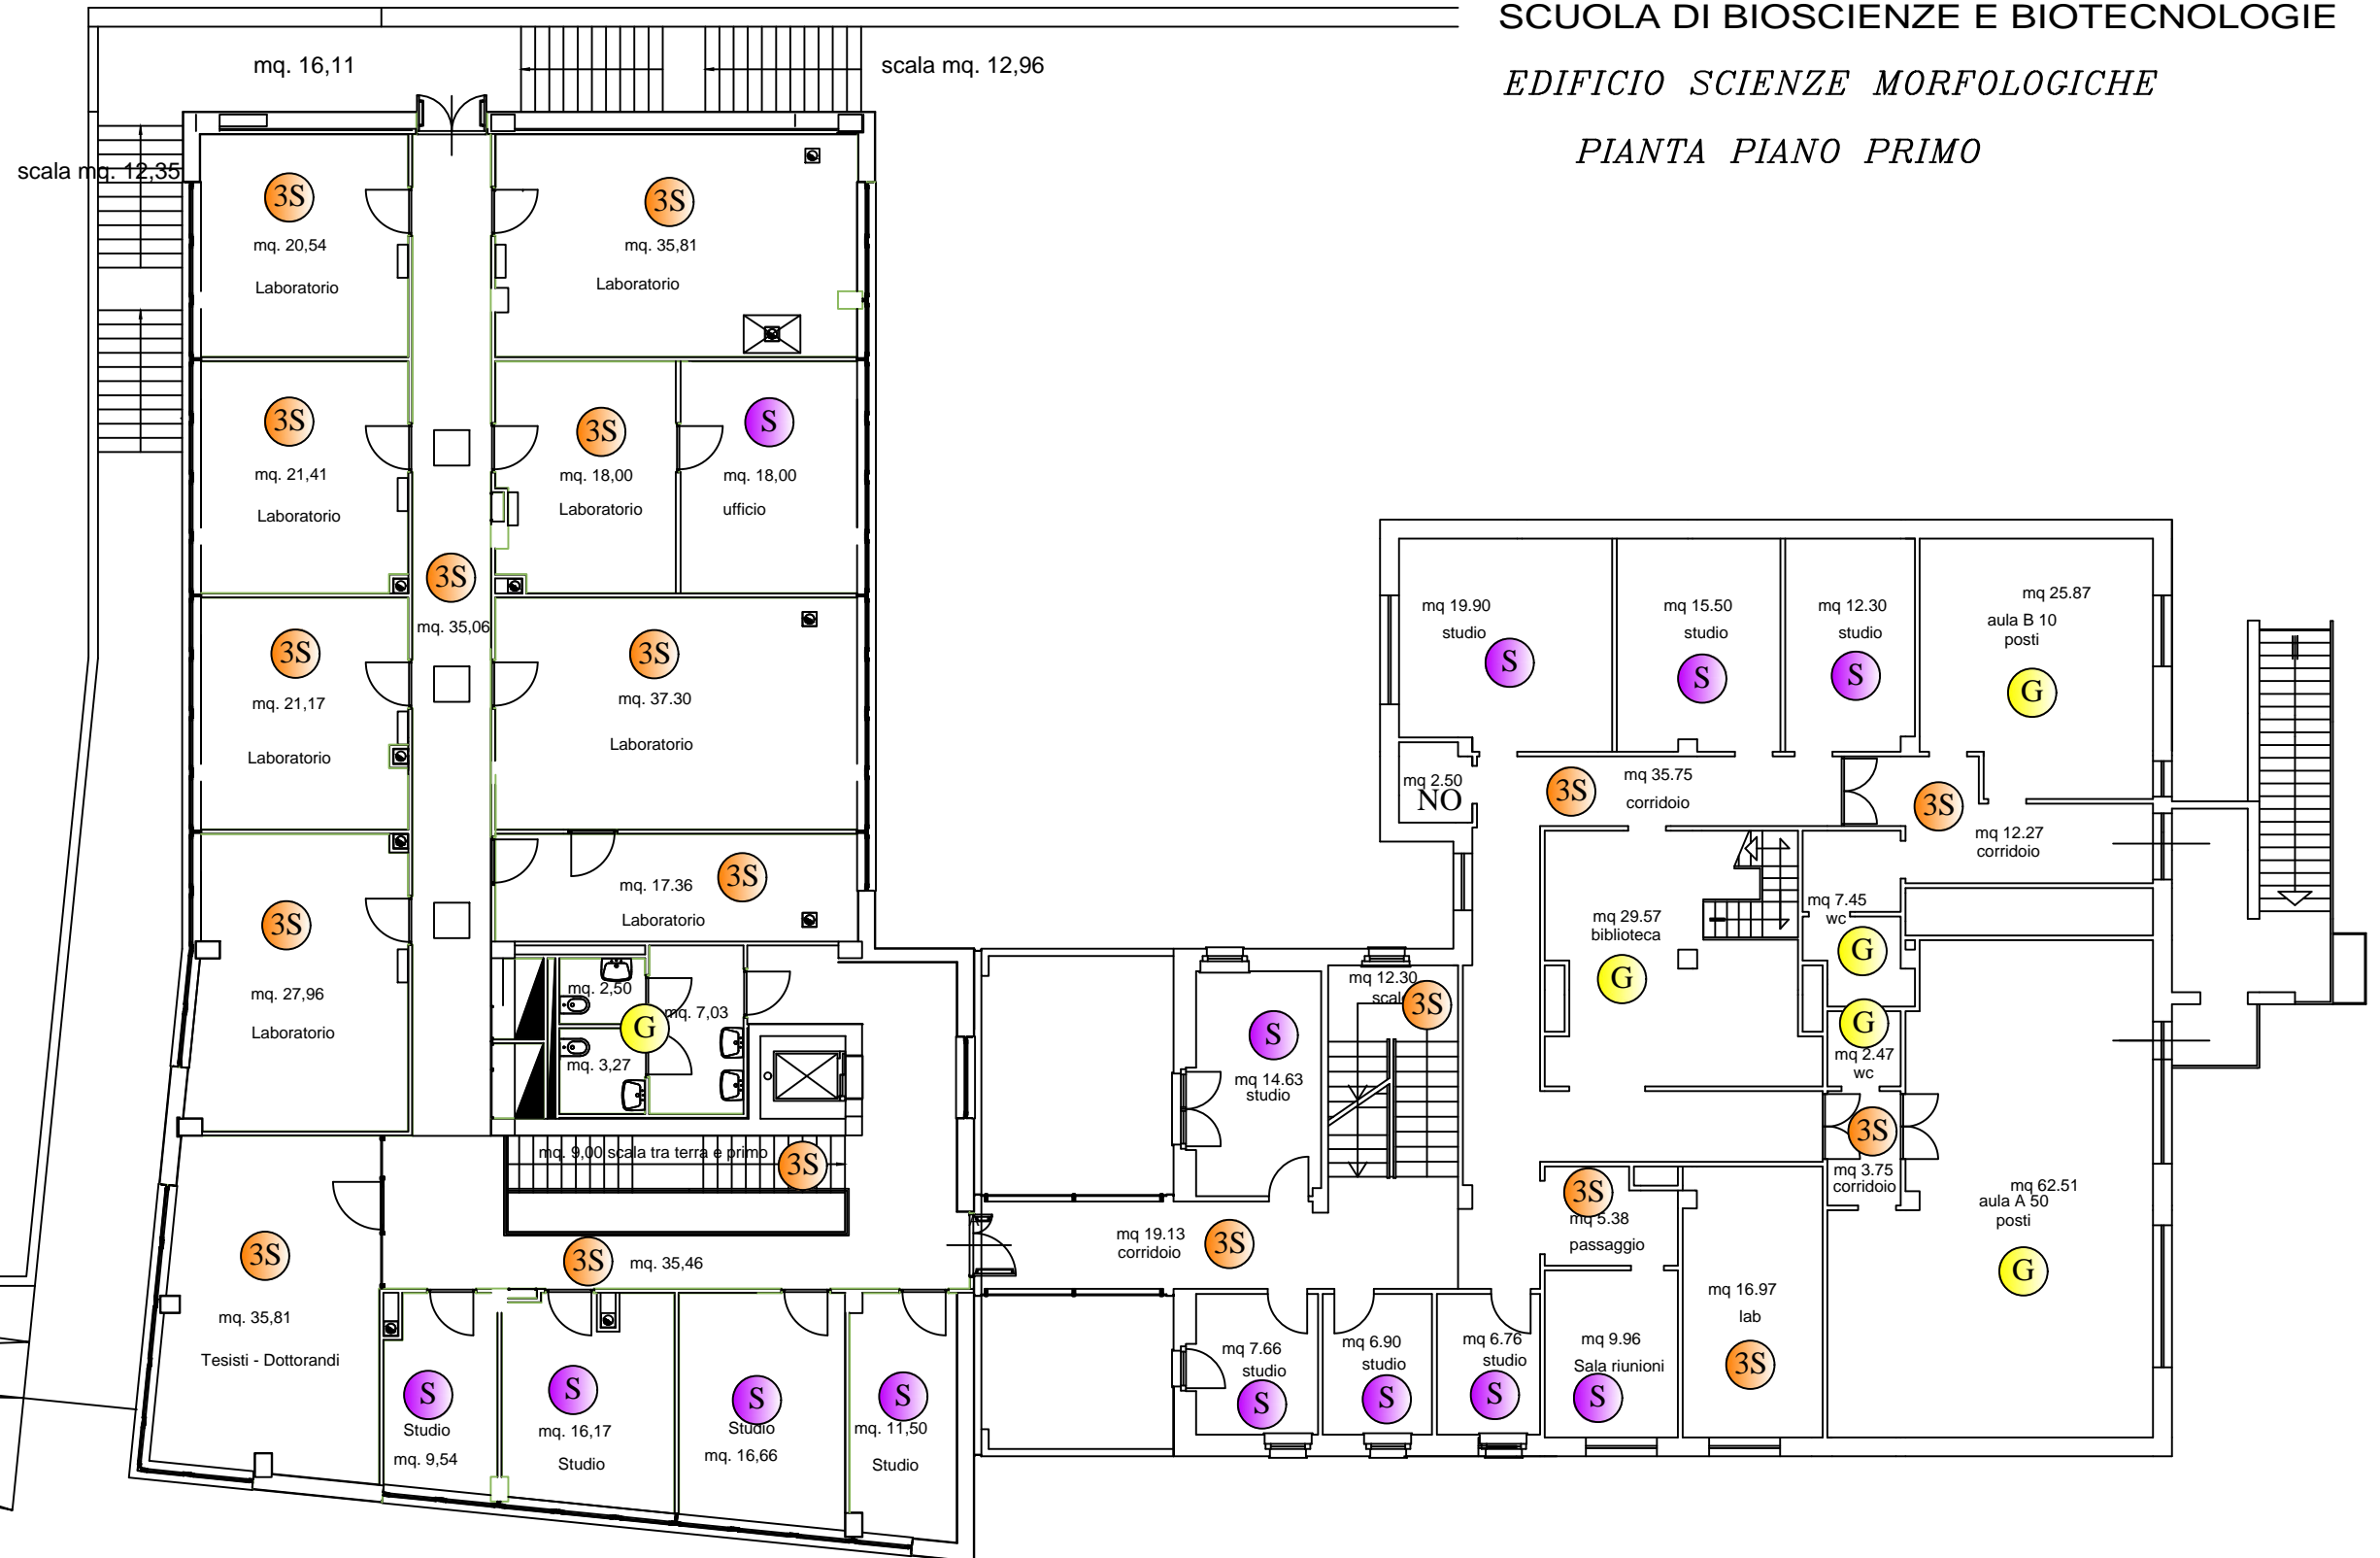


- A ANNUALE _____
- 6S SEMESTRALE _____
- M MENSILE _____
- Q QUINDICINALE _____
- S SETTIMANALE _____
- 3S 3 VOLTE X SETTIMANA _____
- G GIORNALIERO _____

SCUOLA DI BIOSCIENZE E BIOTECNOLOGIE
EDIFICIO SCIENZE MORFOLOGICHE
PIANTA PIANO SECONDO

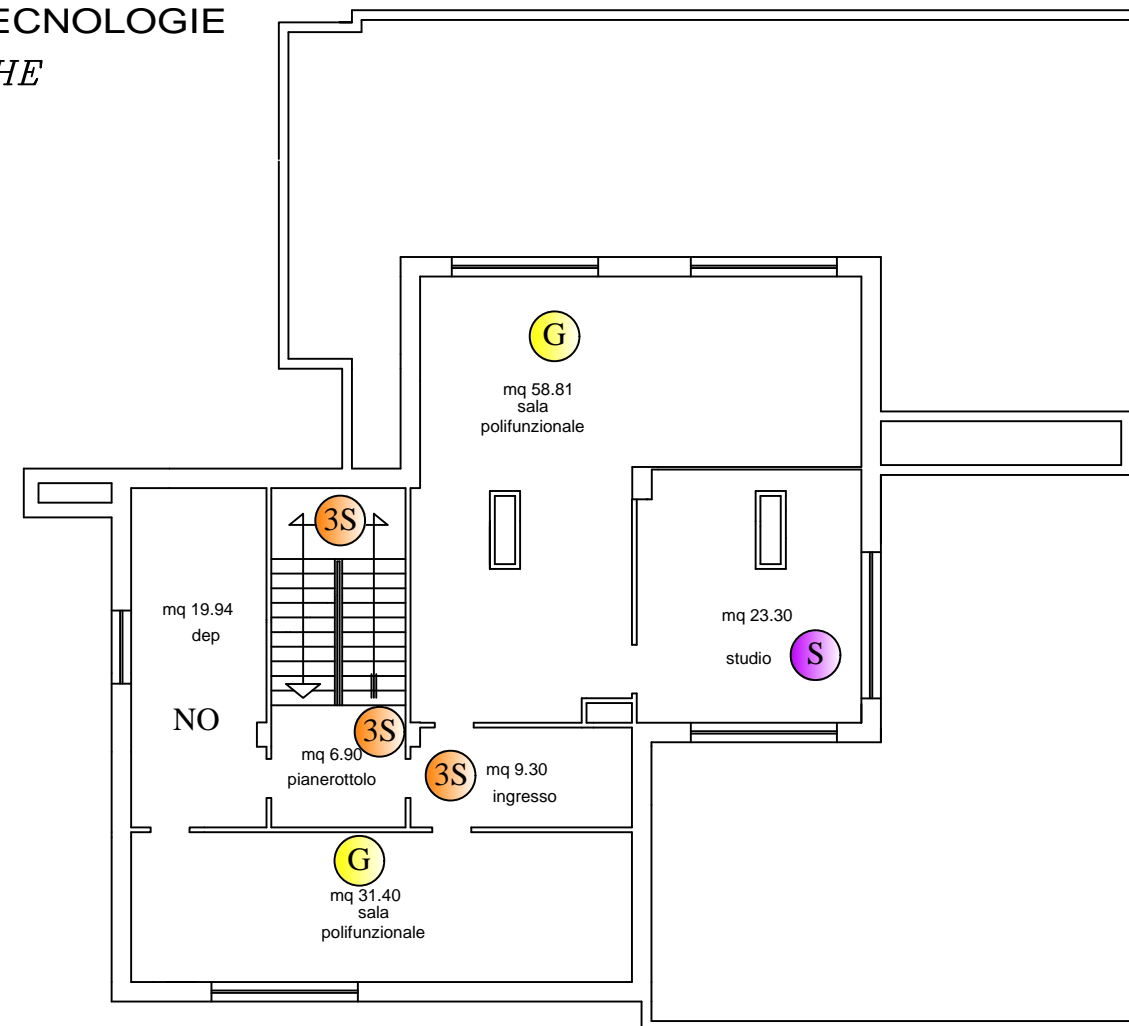


DIP. MS. E S.P.

DIP. Medicina Sperimentale e Sanità Pubblica
PIANO TERRA

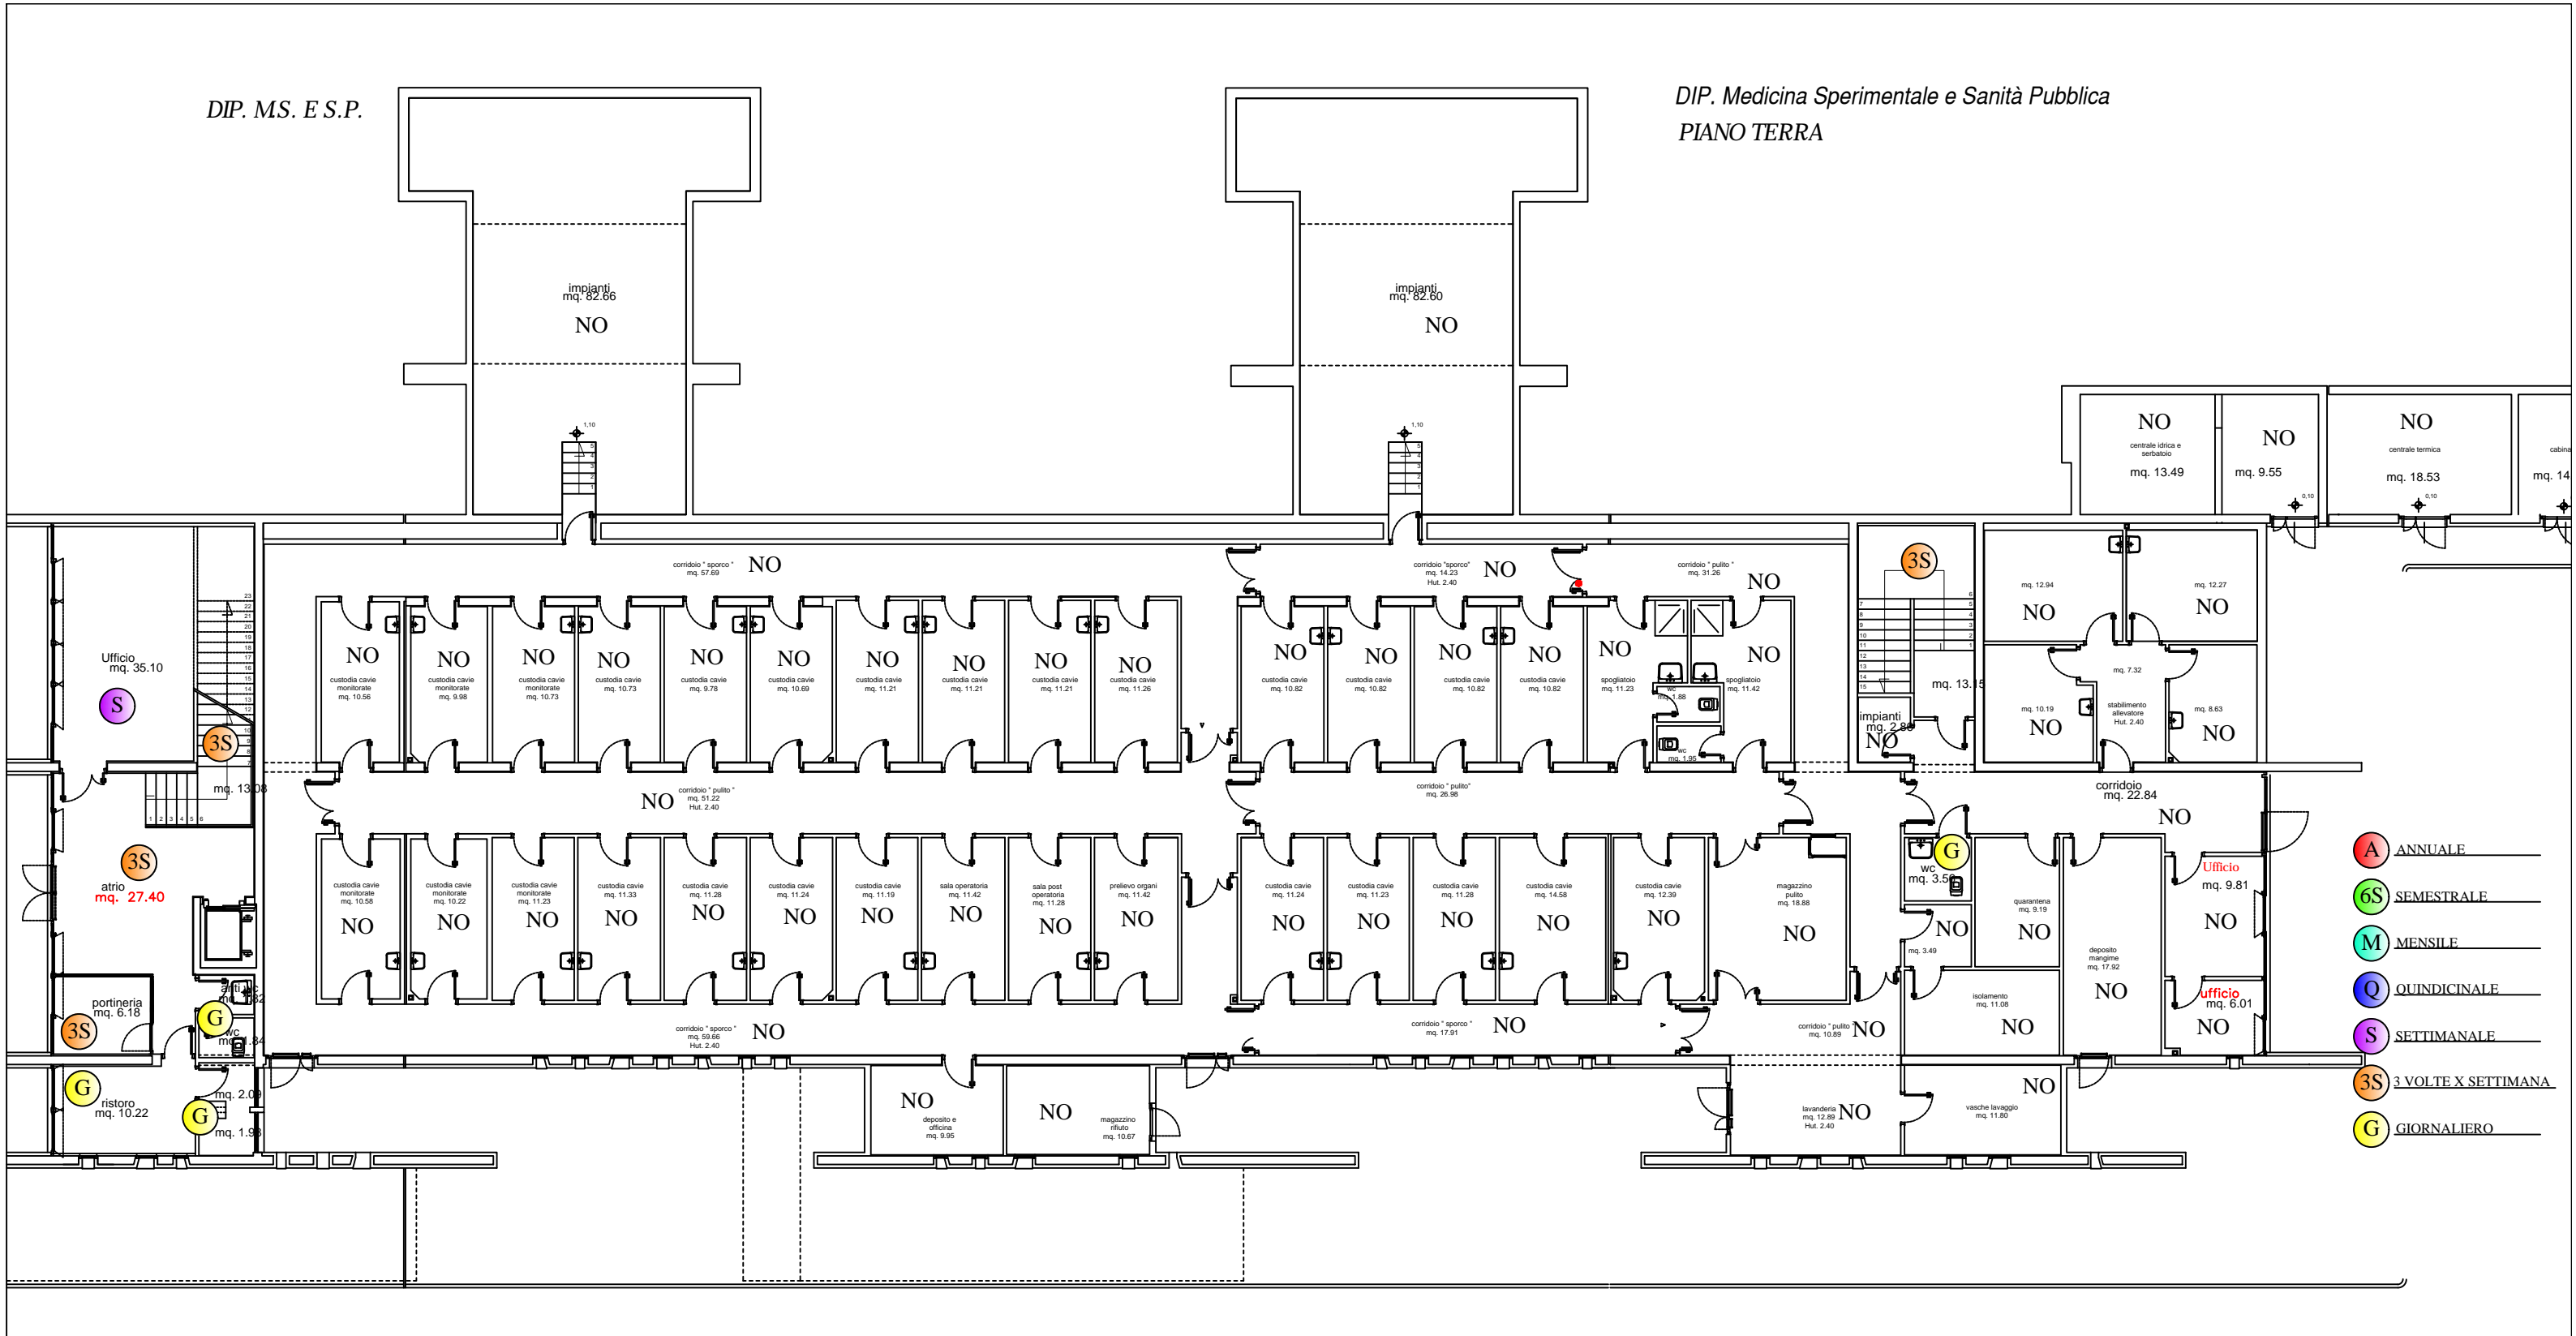

- A ANNUALE
- 6S SEMESTRALE
- M MENSILE
- Q QUINDICINALE
- S SETTIMANALE
- 3S 3 VOLTE X SETTIMANA
- G GIORNALIERO

DIP. Medicina Sperimentale e Sanità Pubblica
PIANO PRIMO

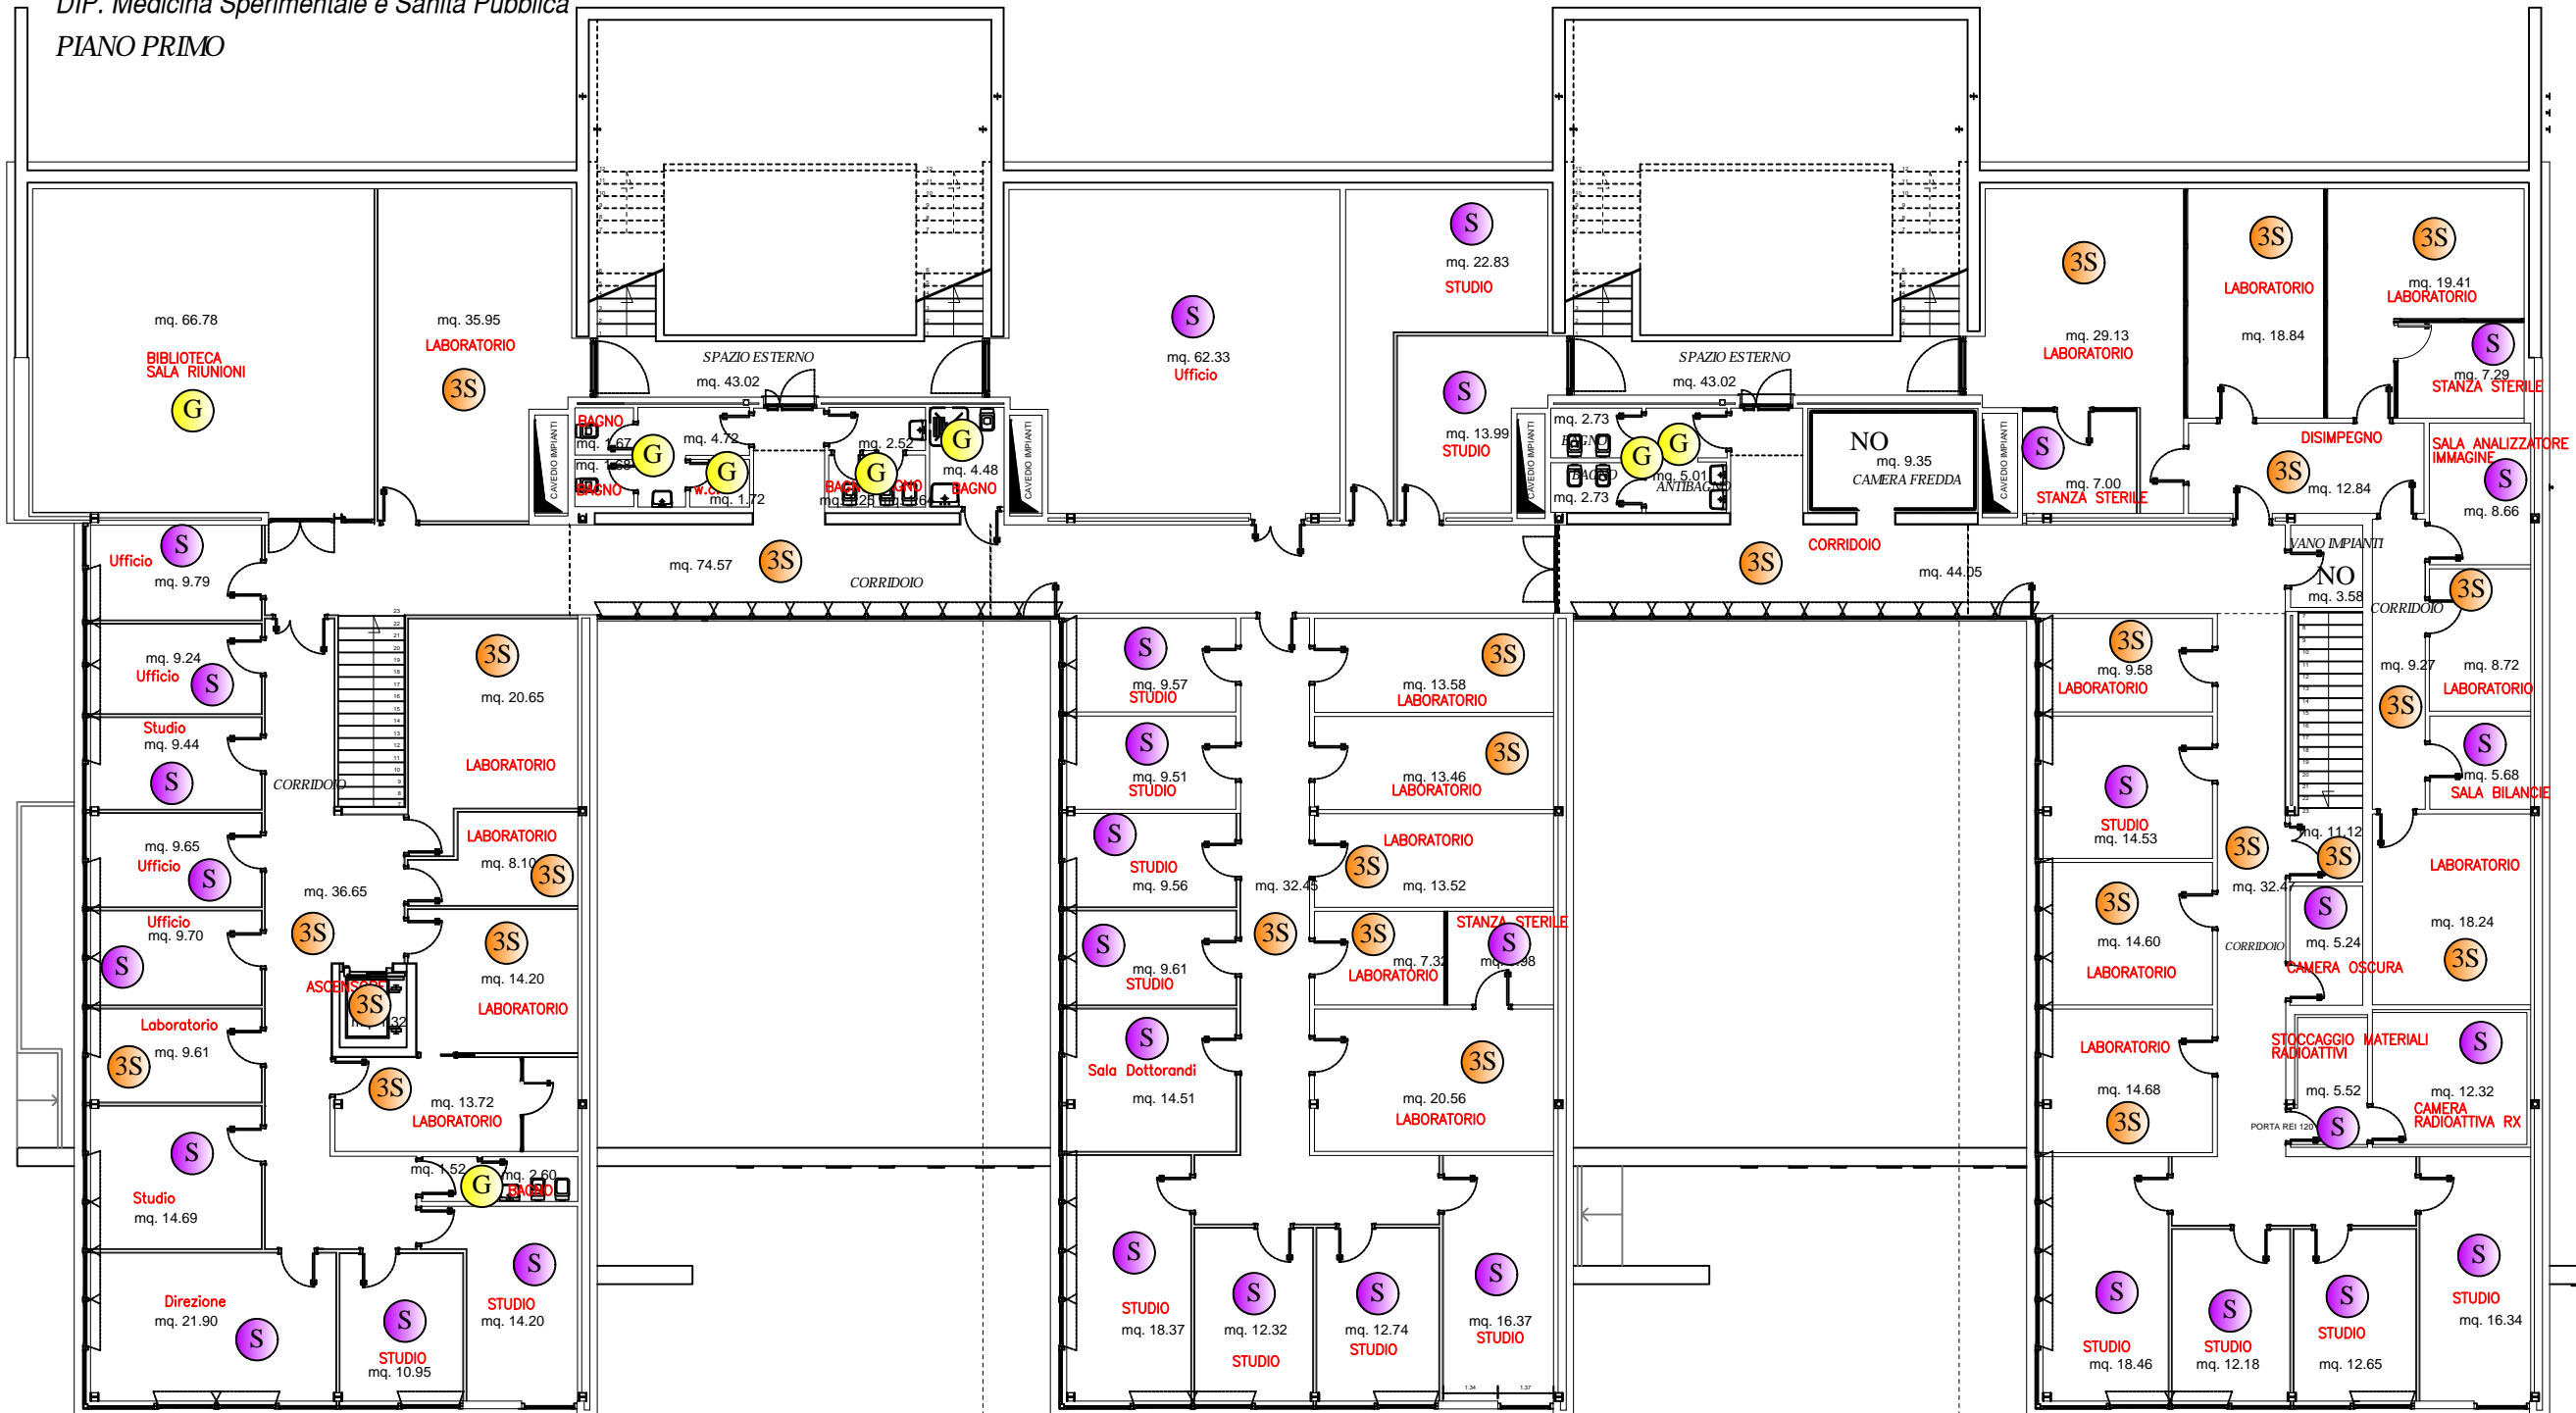


- A ANNUALE
- 6S SEMESTRALE
- M MENSILE
- Q QUINDICINALE
- S SETTIMANALE
- 3S 3 VOLTE X SETTIMANA
- G GIORNALIERO

1 - POLO DIDATTICO DELLE SCIENZE - Edificio A
PIANO TERRA

Via Gentile III da Varano


- ANNUALE
- SEMESTRALE
- MENSILE
- QUINDICINALE
- SETTIMANALE
- 3 VOLTE X SETTIMANA
- GIORNALIERO

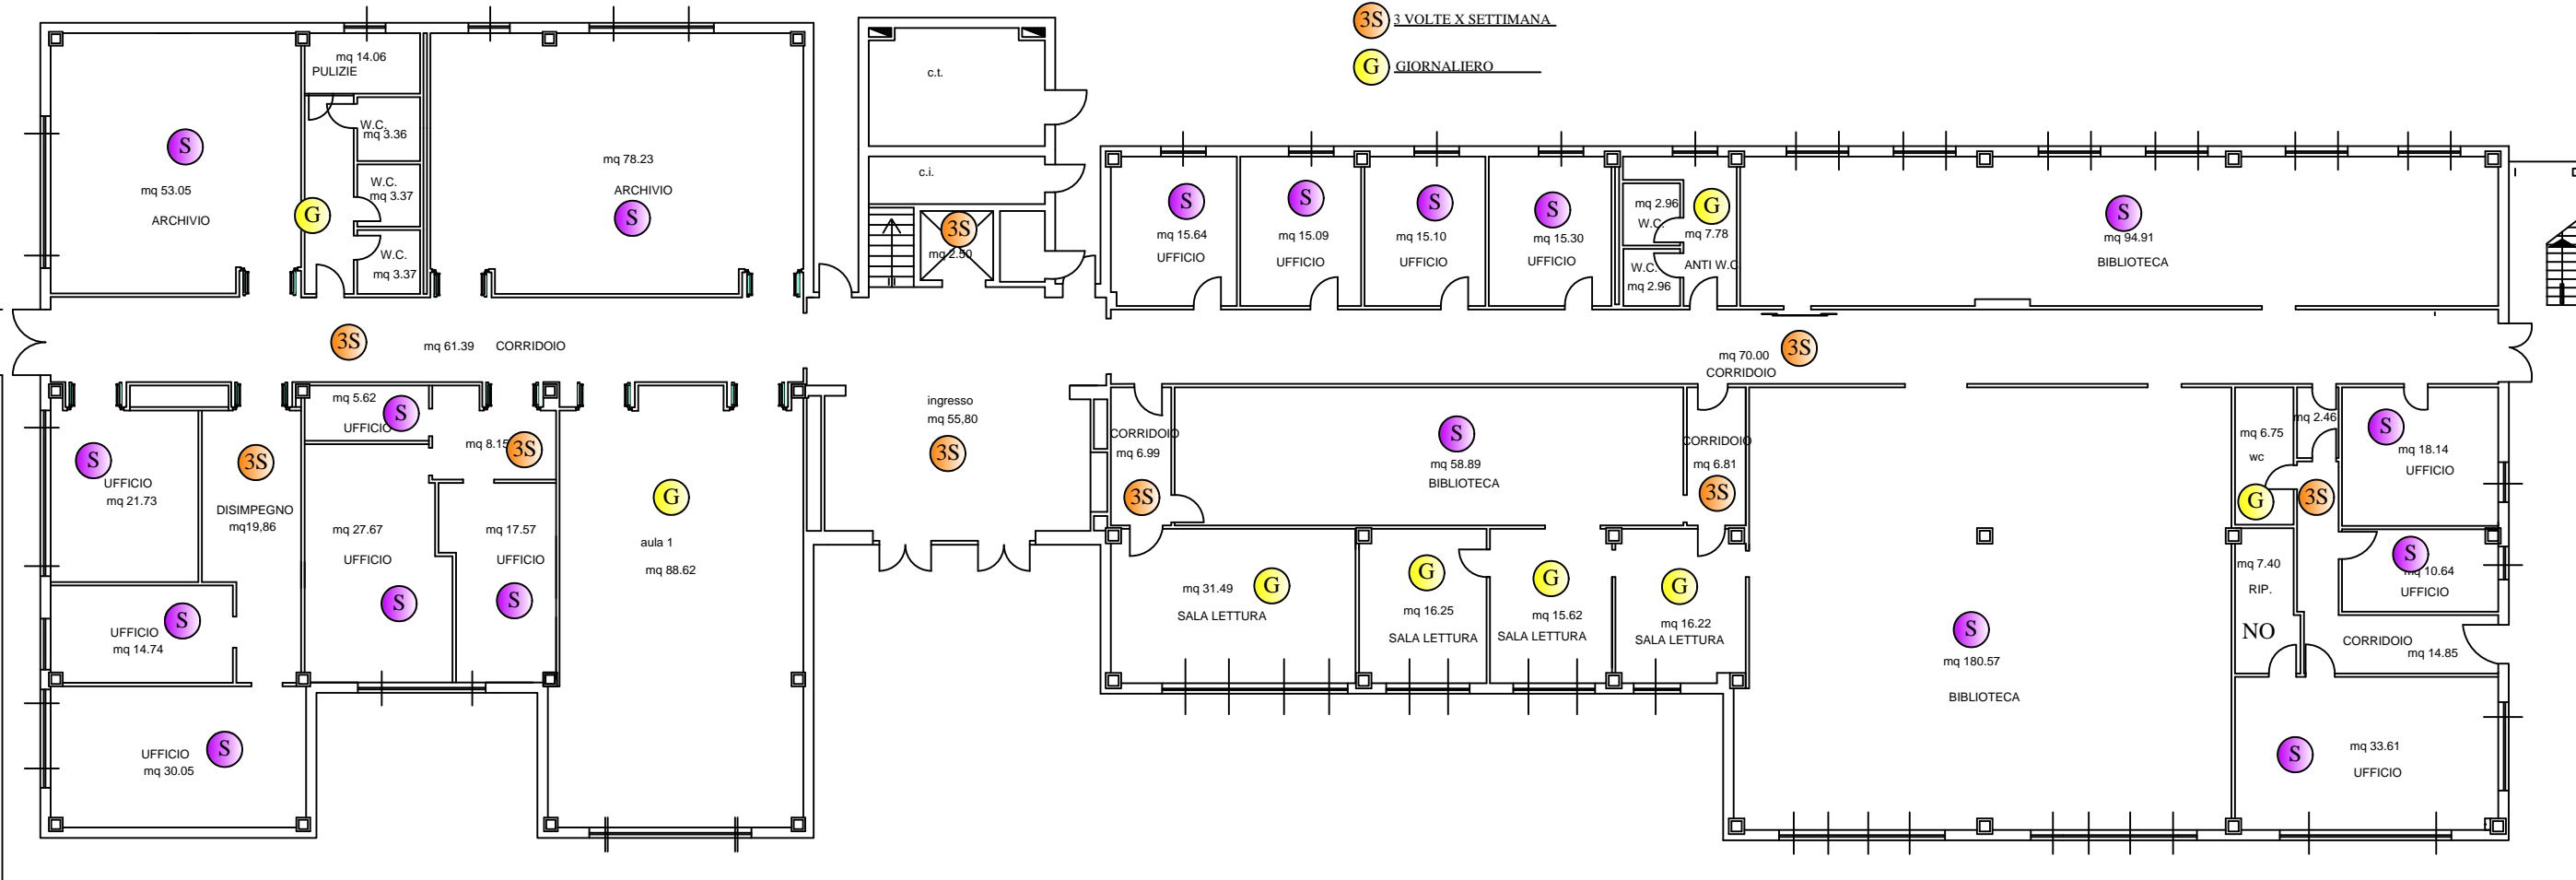

*1 - POLO DIDATTICO DELLE SCIENZE - Edificio A
PIANO PRIMO*

Via Gentile III da Varano

- A ANNUALE
- 6S SEMESTRALE
- M MENSILE
- Q QUINDICINALE
- S SETTIMANALE
- 3S 3 VOLTE X SETTIMANA
- G GIORNALIERO

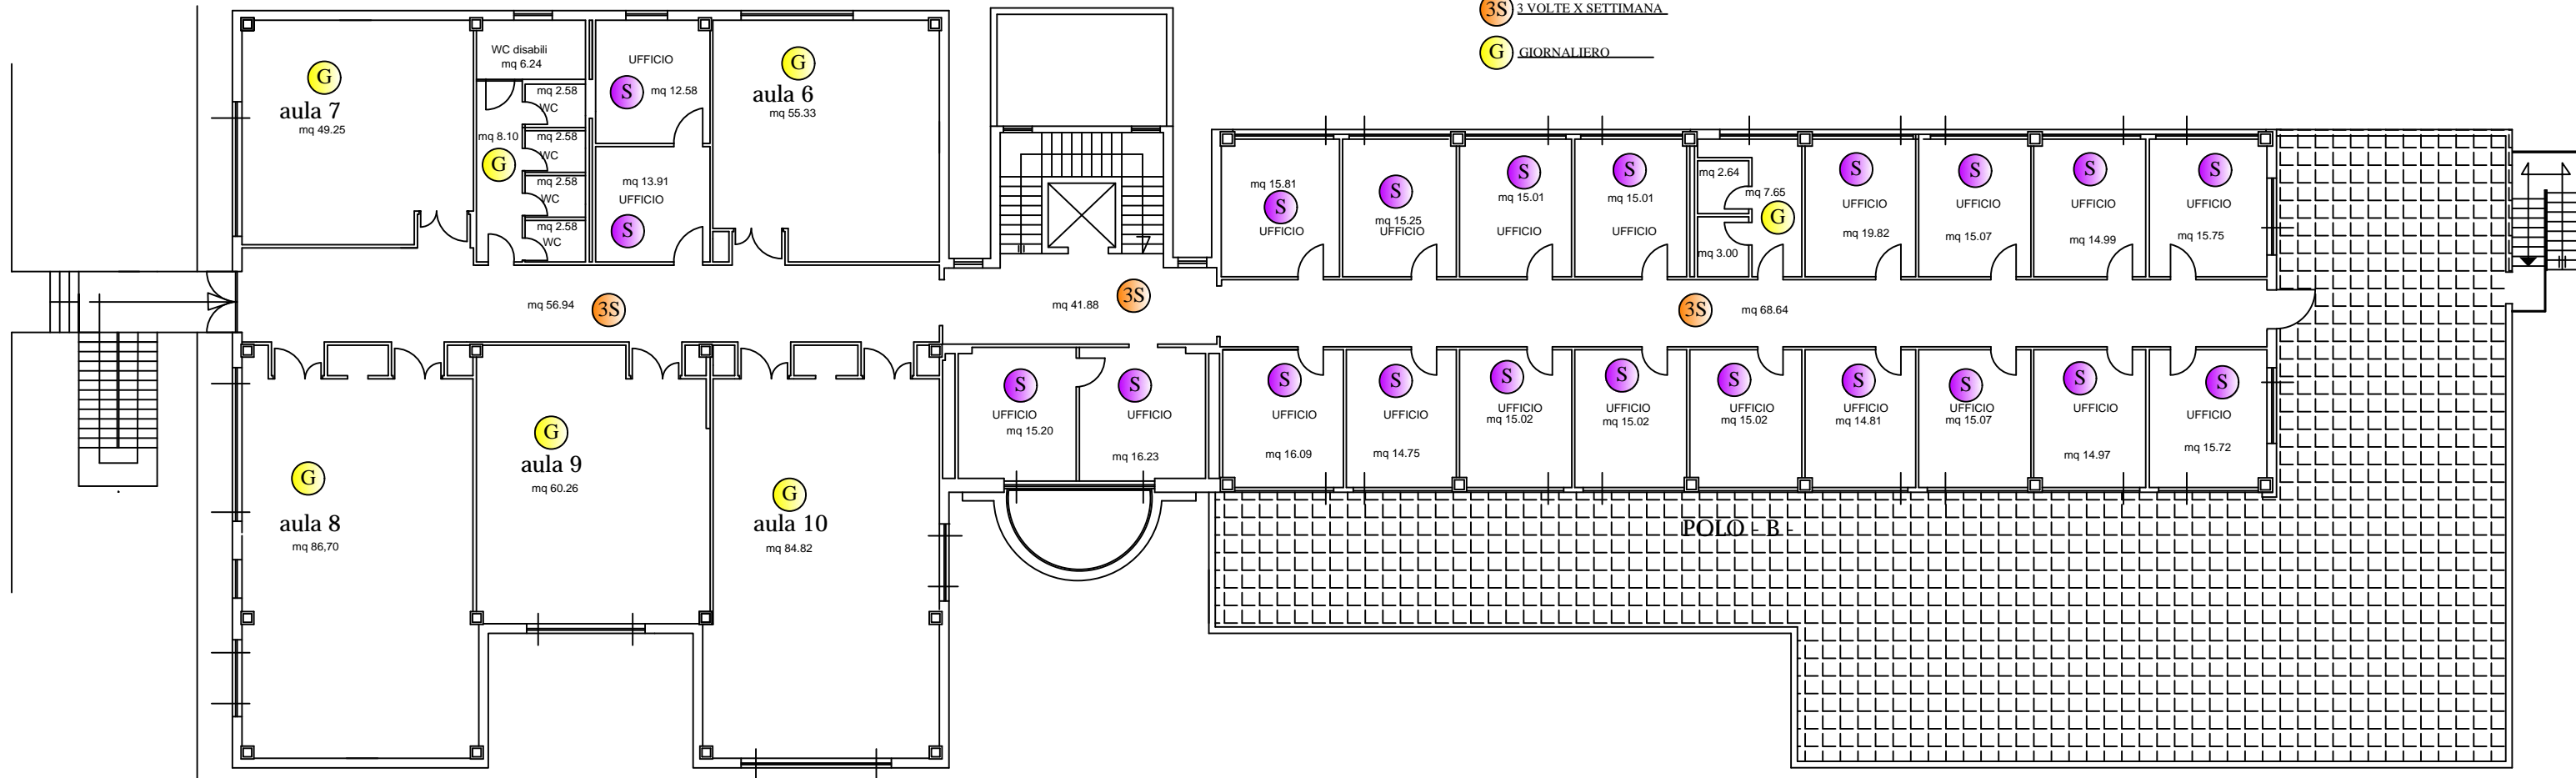

Università degli studi di Camerino
Edificio Biologia
PIANO SEMINTERRATO

- A ANNUALE
- 6S SEMESTRALE
- M MENSILE
- Q QUINDICINALE
- S SETTIMANALE
- 3S 3 VOLTE X SETTIMANA
- G GIORNALIERO




Università degli studi di Camerino
Edificio Biologia
PIANO TERRA



- A ANNUALE
- 6S SEMESTRALE
- M MENSILE
- Q QUINDICINALE
- S SETTIMANALE
- 3S 3 VOLTE X SETTIMANA
- G GIORNALIERO

Università degli studi di Camerino
Edificio Biologia
PIANO PRIMO


- A ANNUALE
- 6S SEMESTRALE
- M MENSILE
- Q QUINDICINALE
- S SETTIMANALE
- 3S 3 VOLTE X SETTIMANA
- G GIORNALIERO

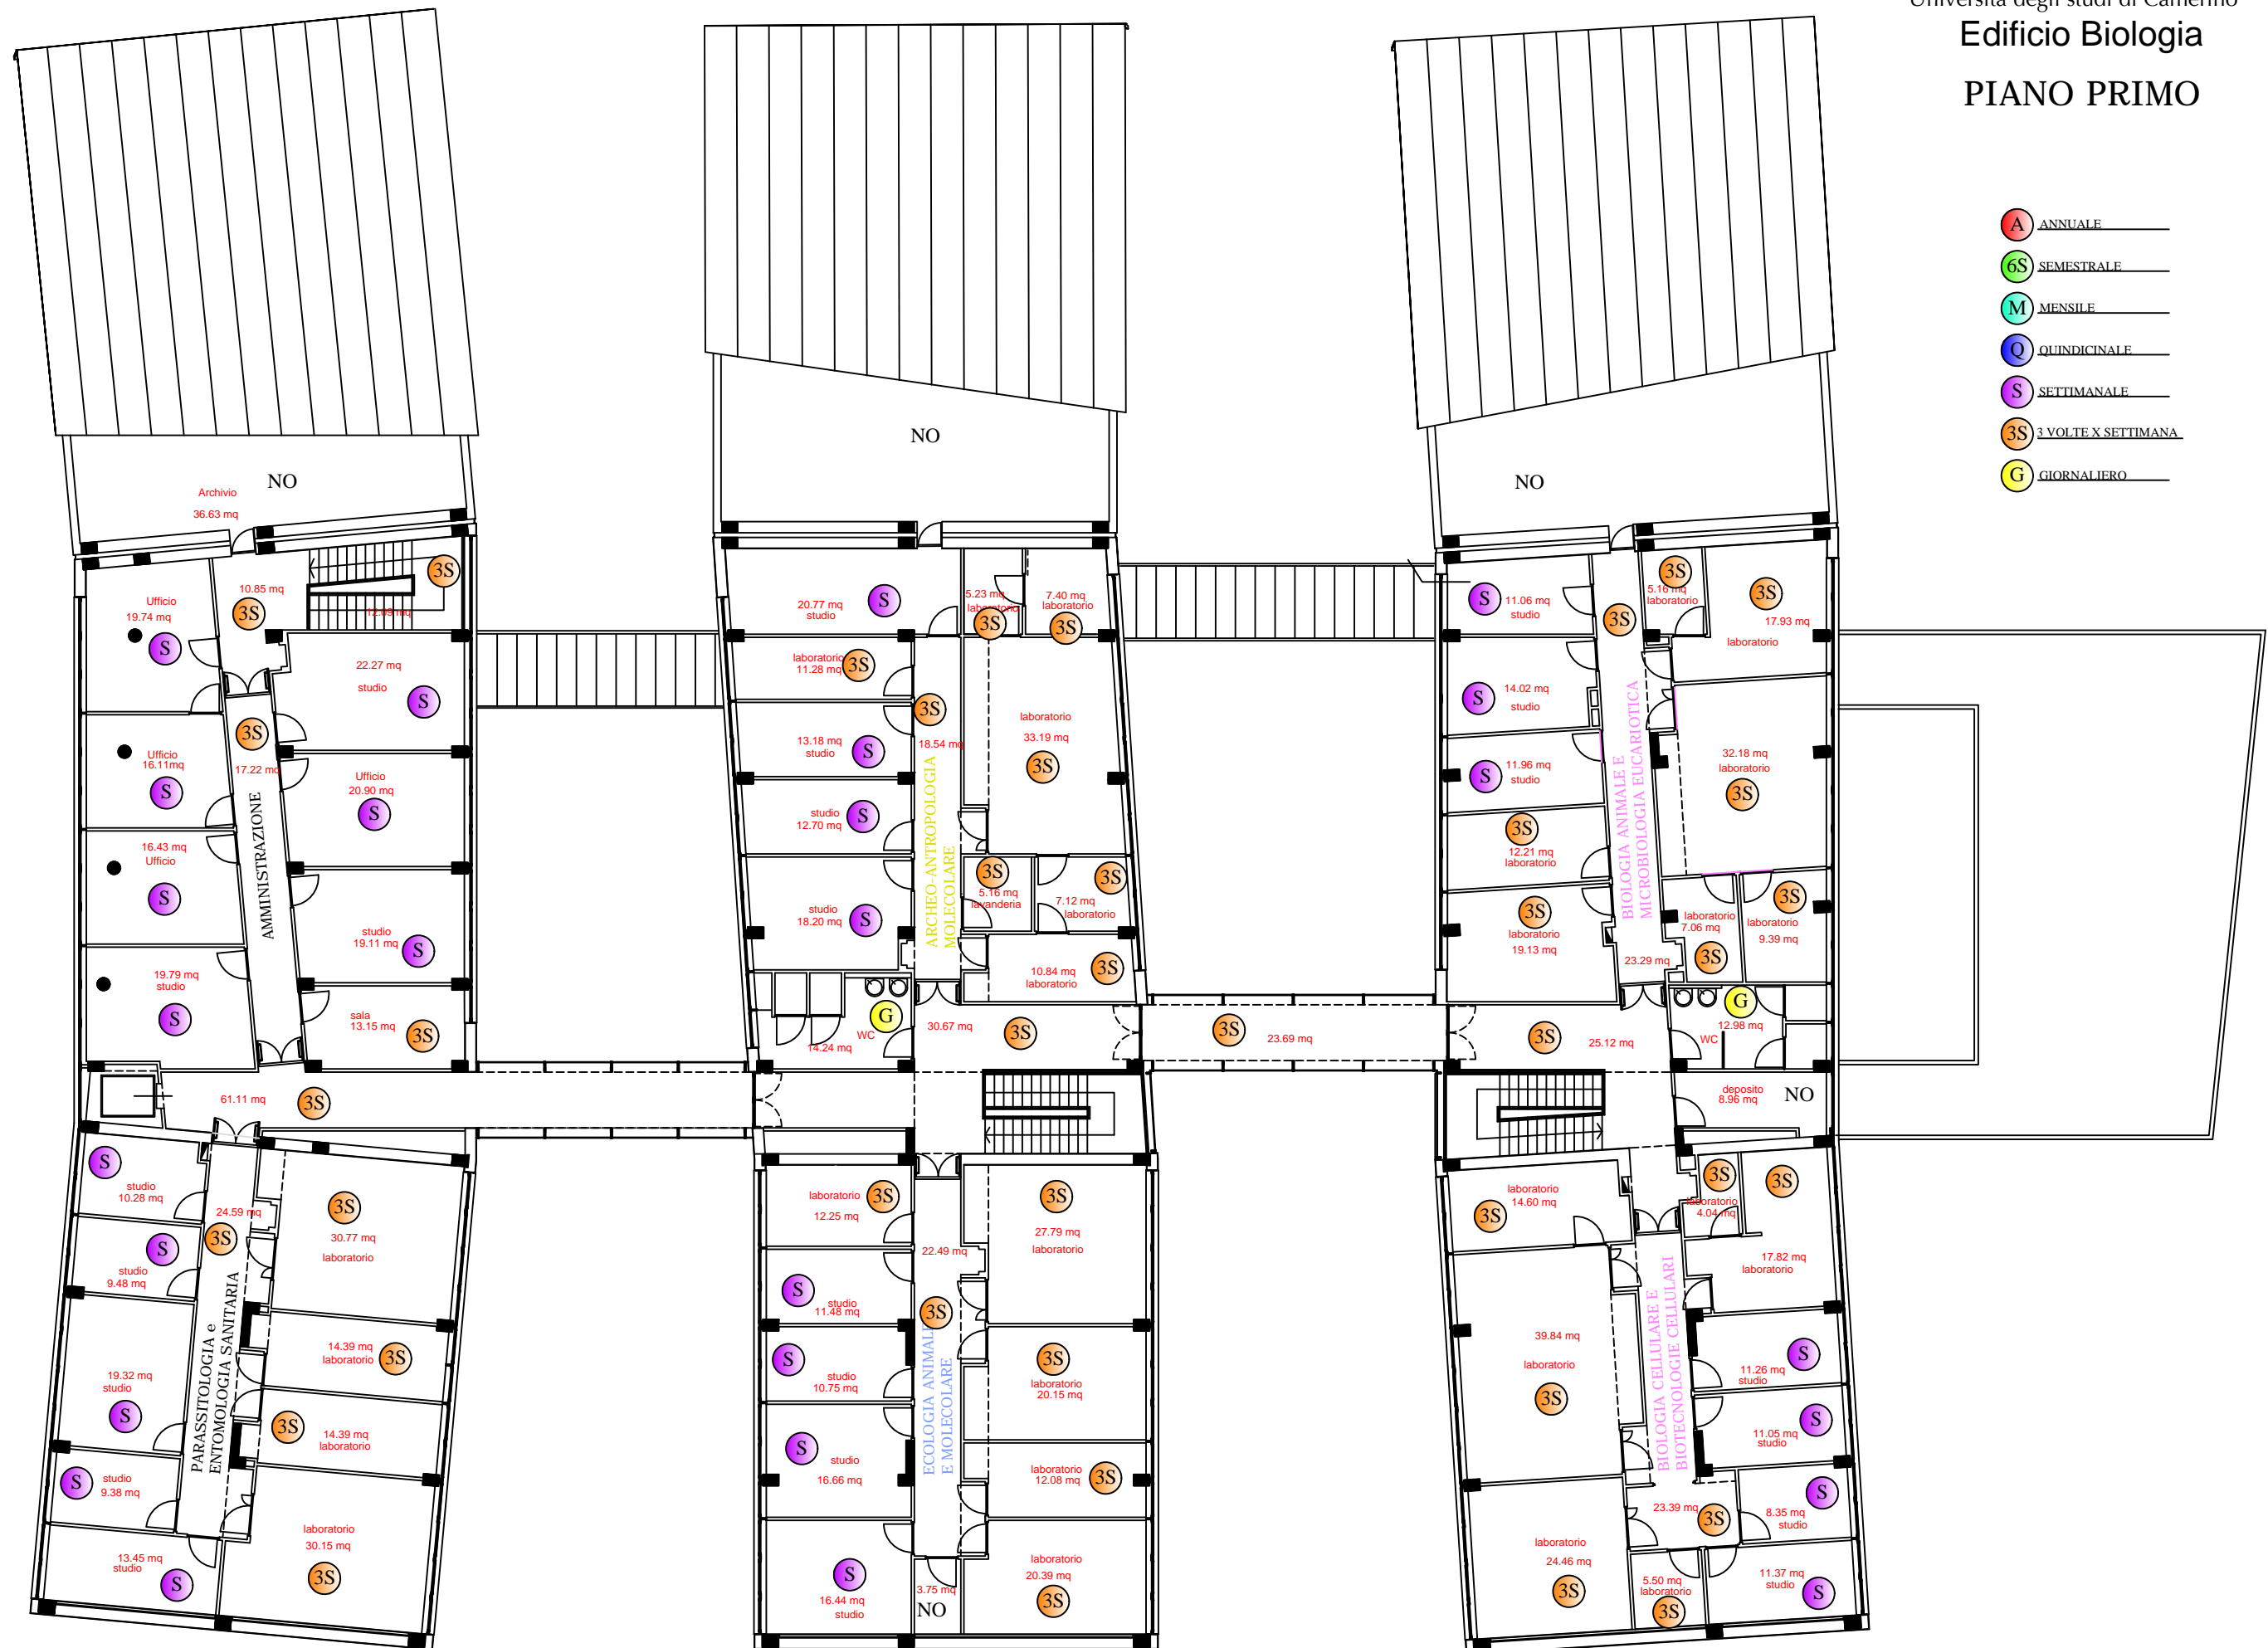

Edificio di SCIENZE DELLA TERRA

Università degli Studi di Camerino
Edificio di SCIENZE DELLA TERRA

PIANTA PIANO SEMINTERRATO STATO ATTUALE

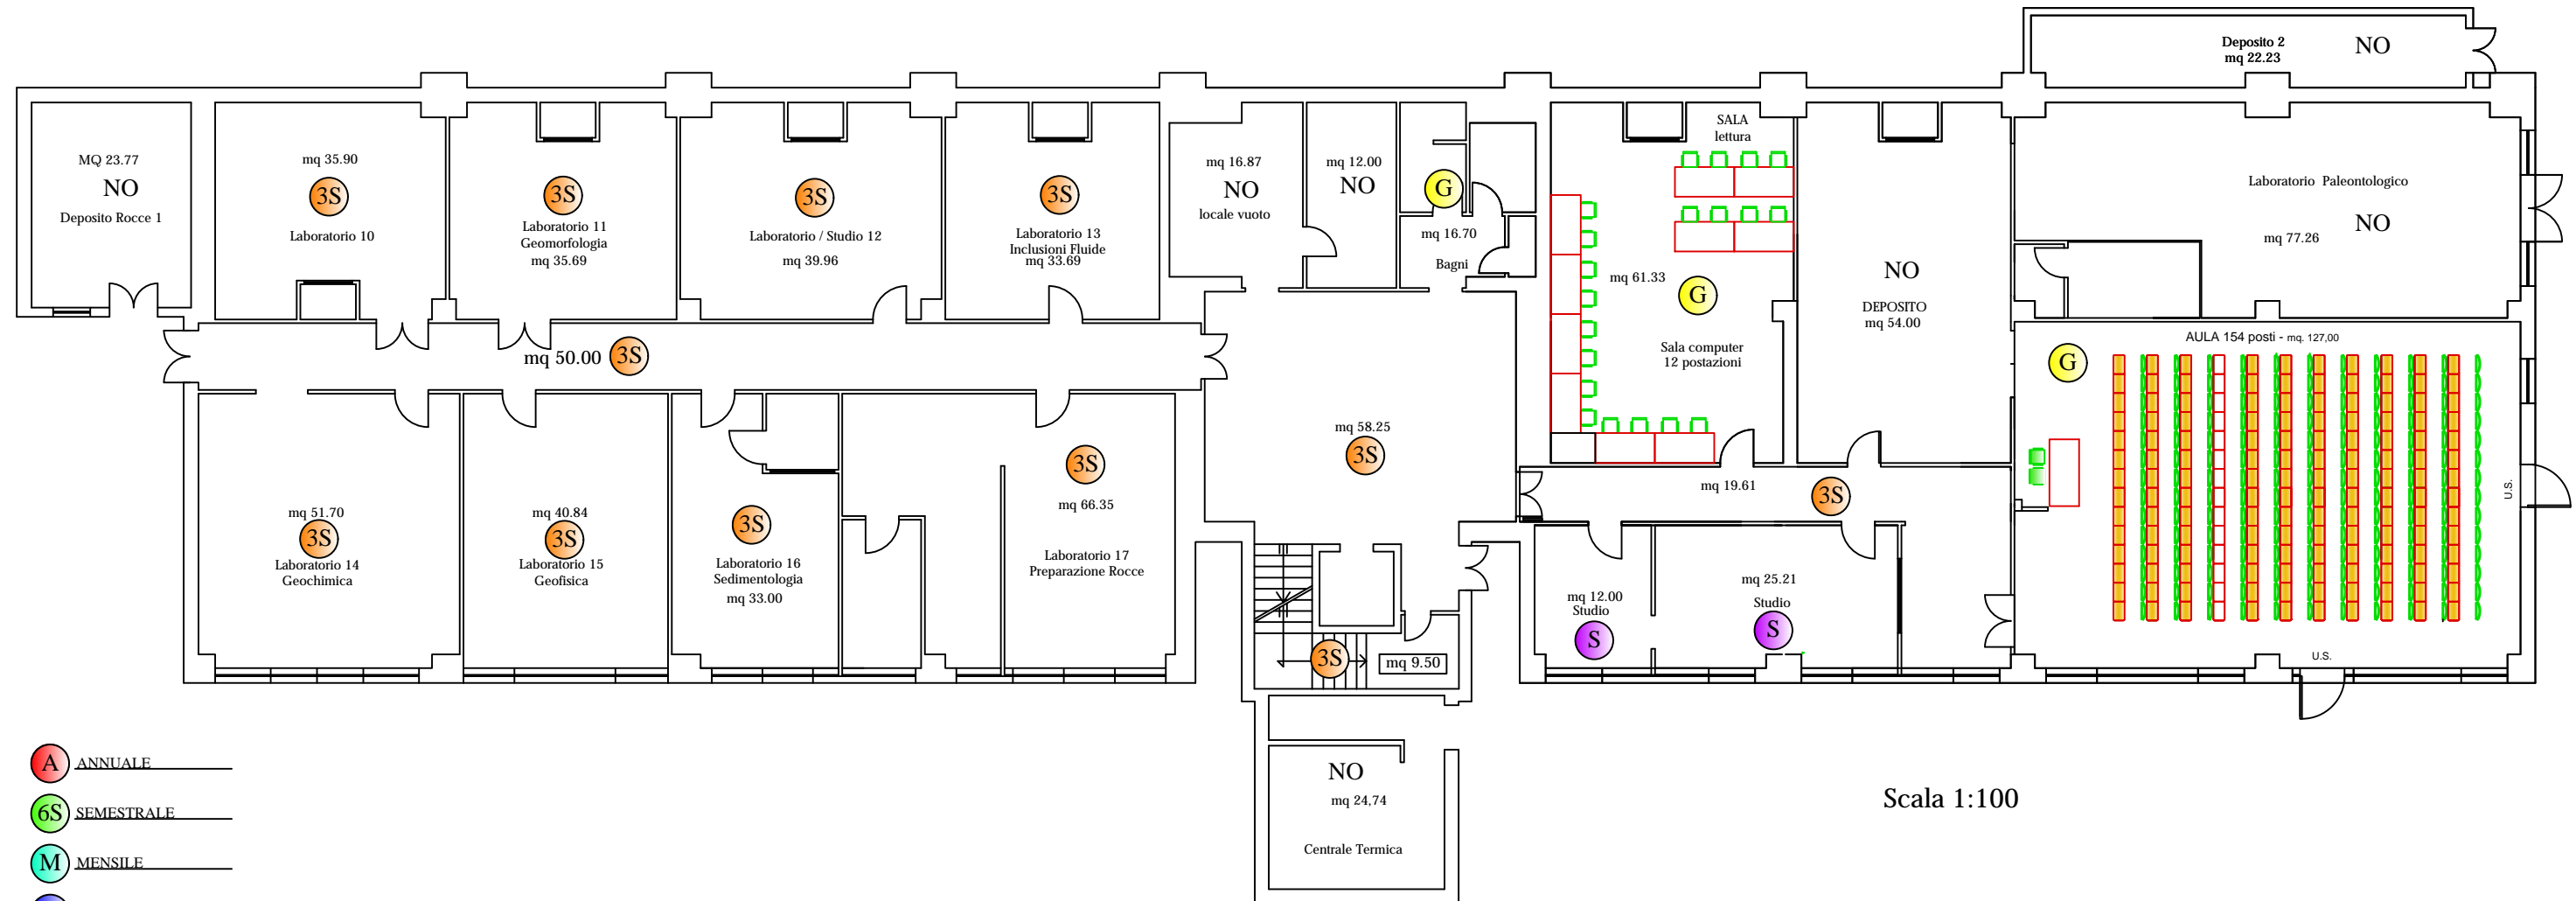

- A** ANNUALE
- 6S** SEMESTRALE
- M** MENSILE
- Q** QUINDICINALE
- S** SETTIMANALE
- 3S** 3 VOLTE X SETTIMANA
- G** GIORNALIERO


Edificio di SCIENZE DELLA TERRA

PIANTA PIANO TERRA

STATO ATTUALE

Università degli Studi di Camerino
Edificio di SCIENZE DELLA TERRA


- A ANNUALE
- 6S SEMESTRALE
- M MENSILE
- Q QUINDICINALE
- S SETTIMANALE
- 3S 3 VOLTE X SETTIMANA
- G GIORNALIERO

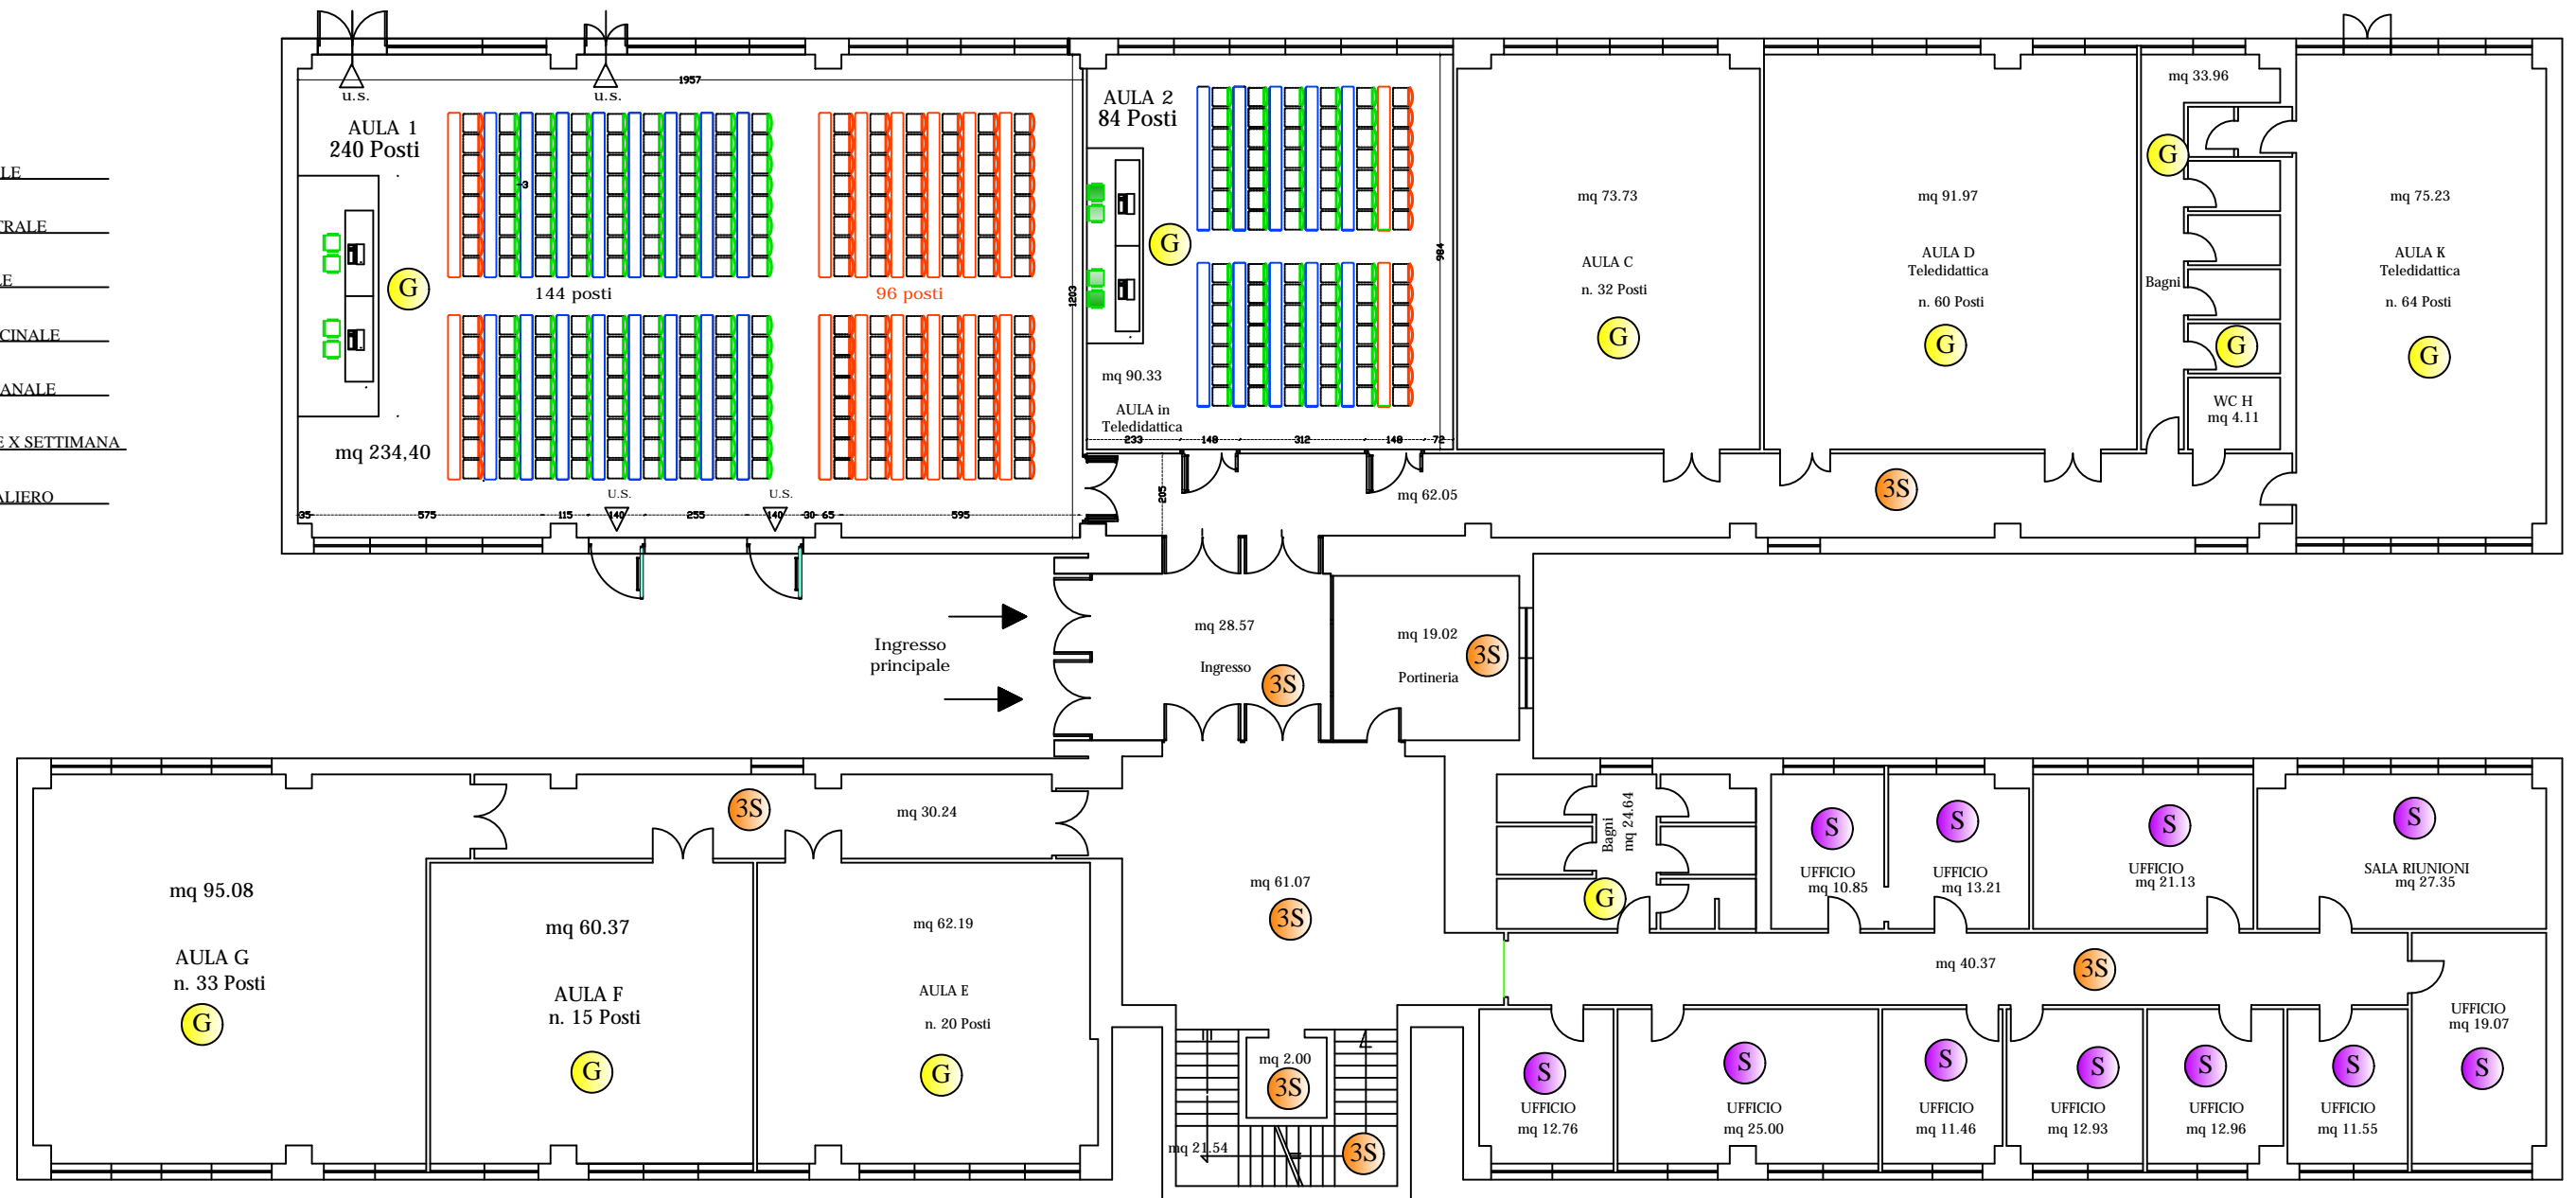


Edificio di SCIENZE DELLA TERRA

PIANTA PIANO PRIMO STATO ATTUALE


- A ANNUALE
- 6S SEMESTRALE
- M MENSILE
- Q QUINDICINALE
- S SETTIMANALE
- 3S 3 VOLTE X SETTIMANA
- G GIORNALIERO

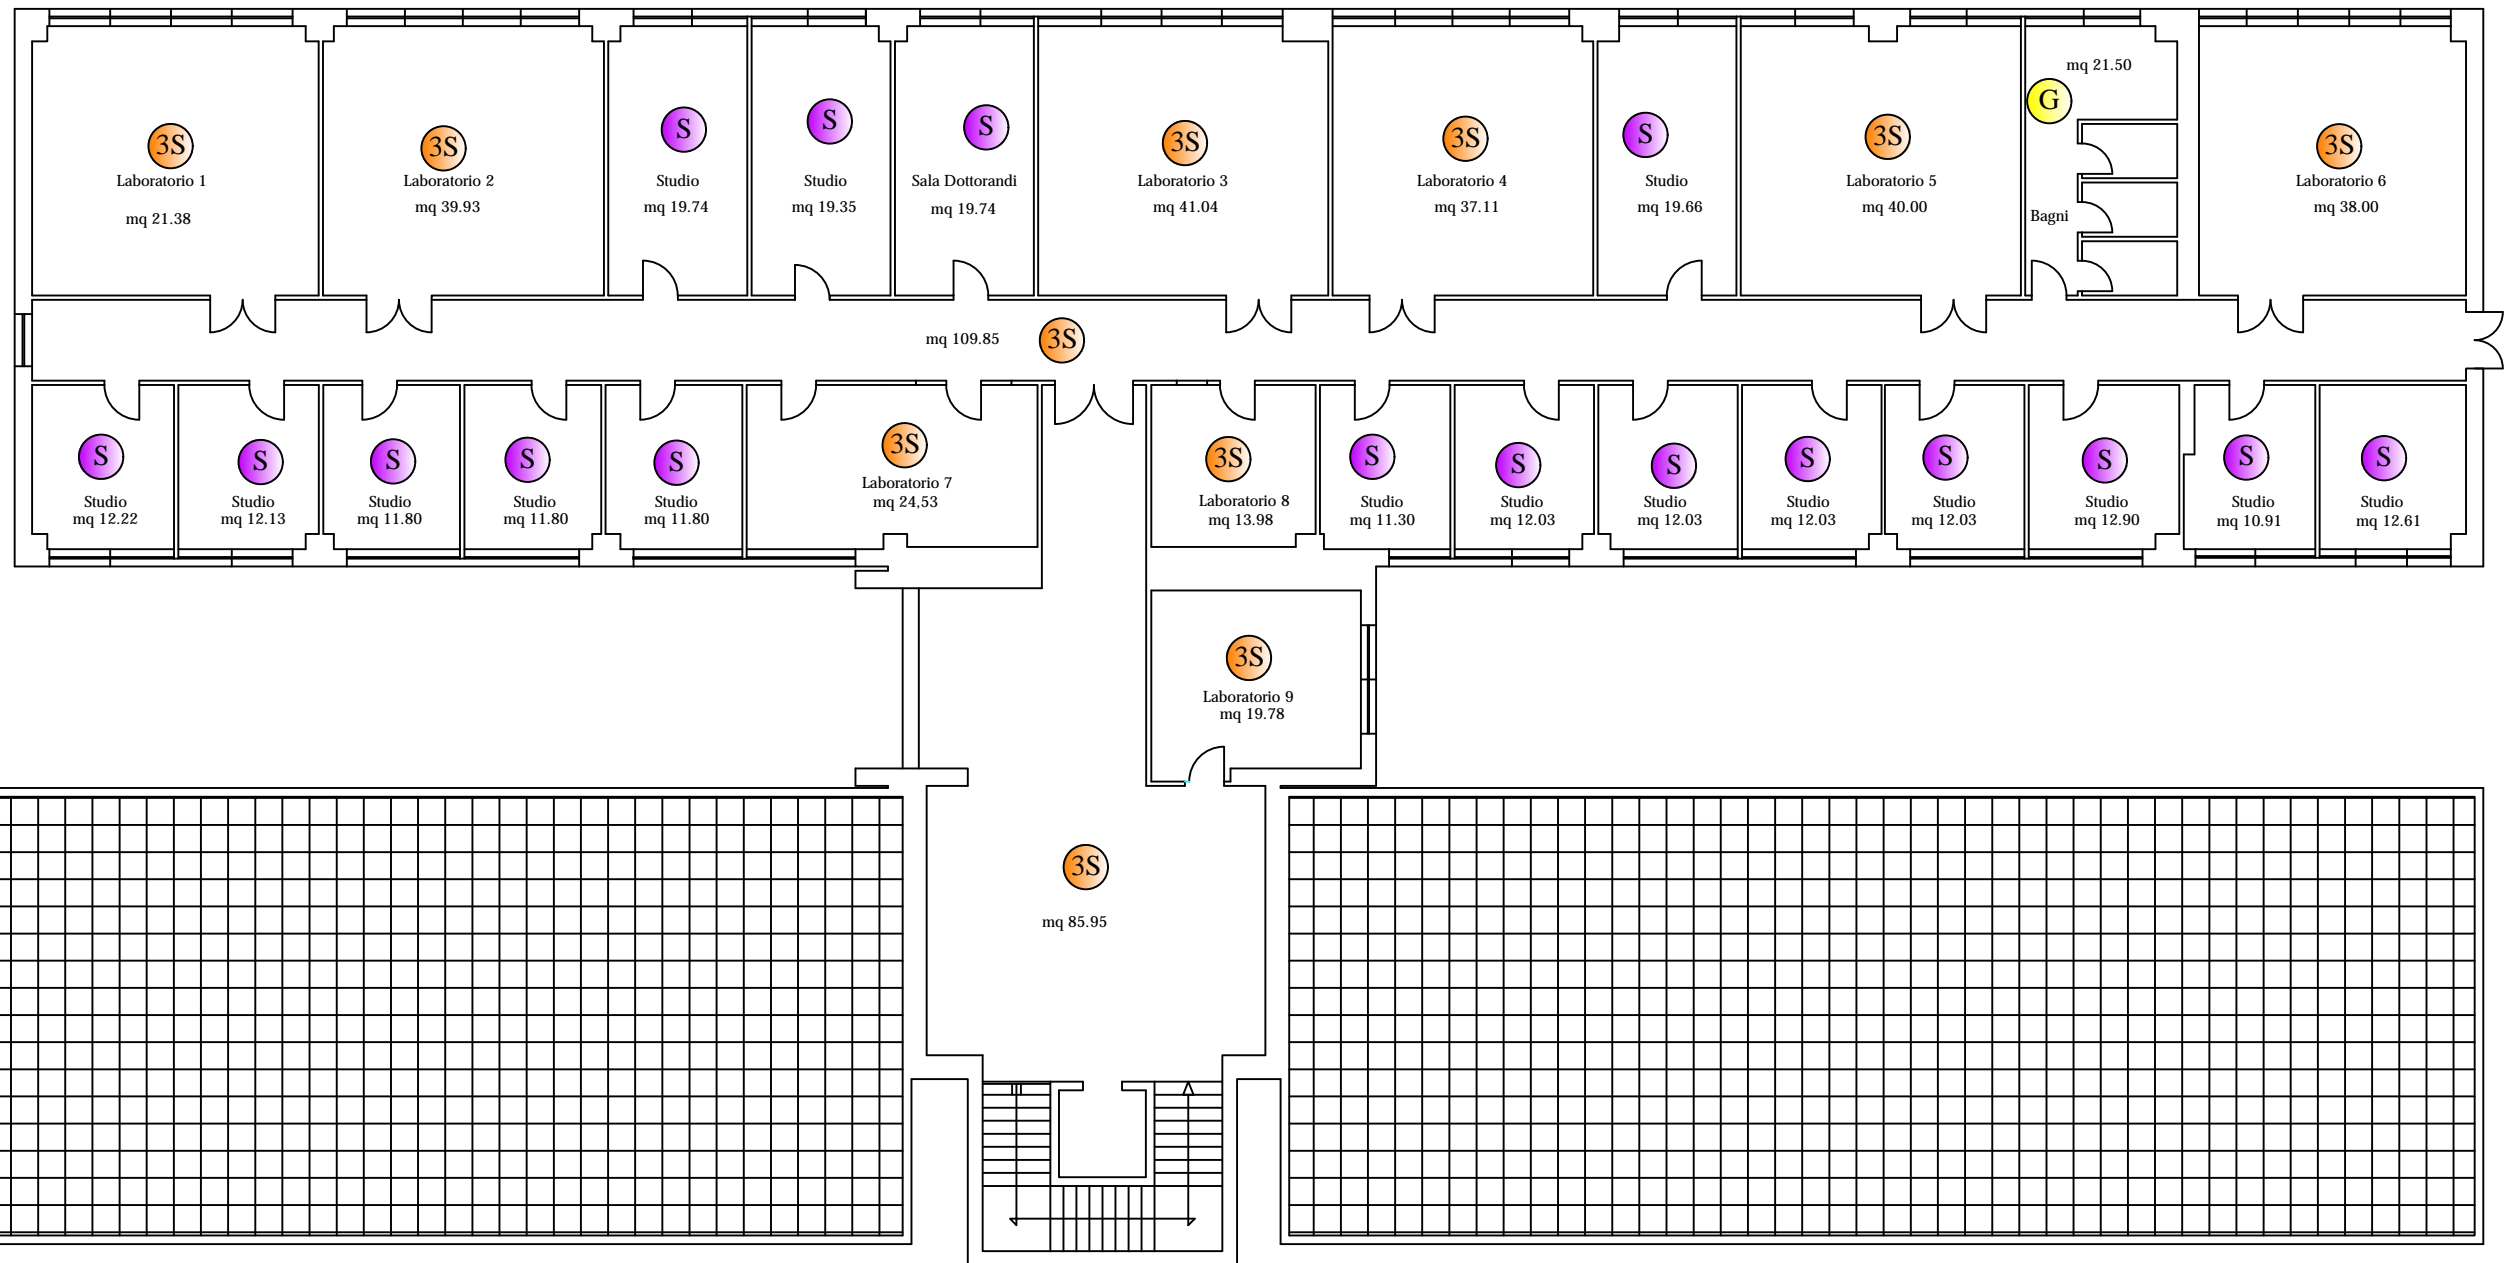

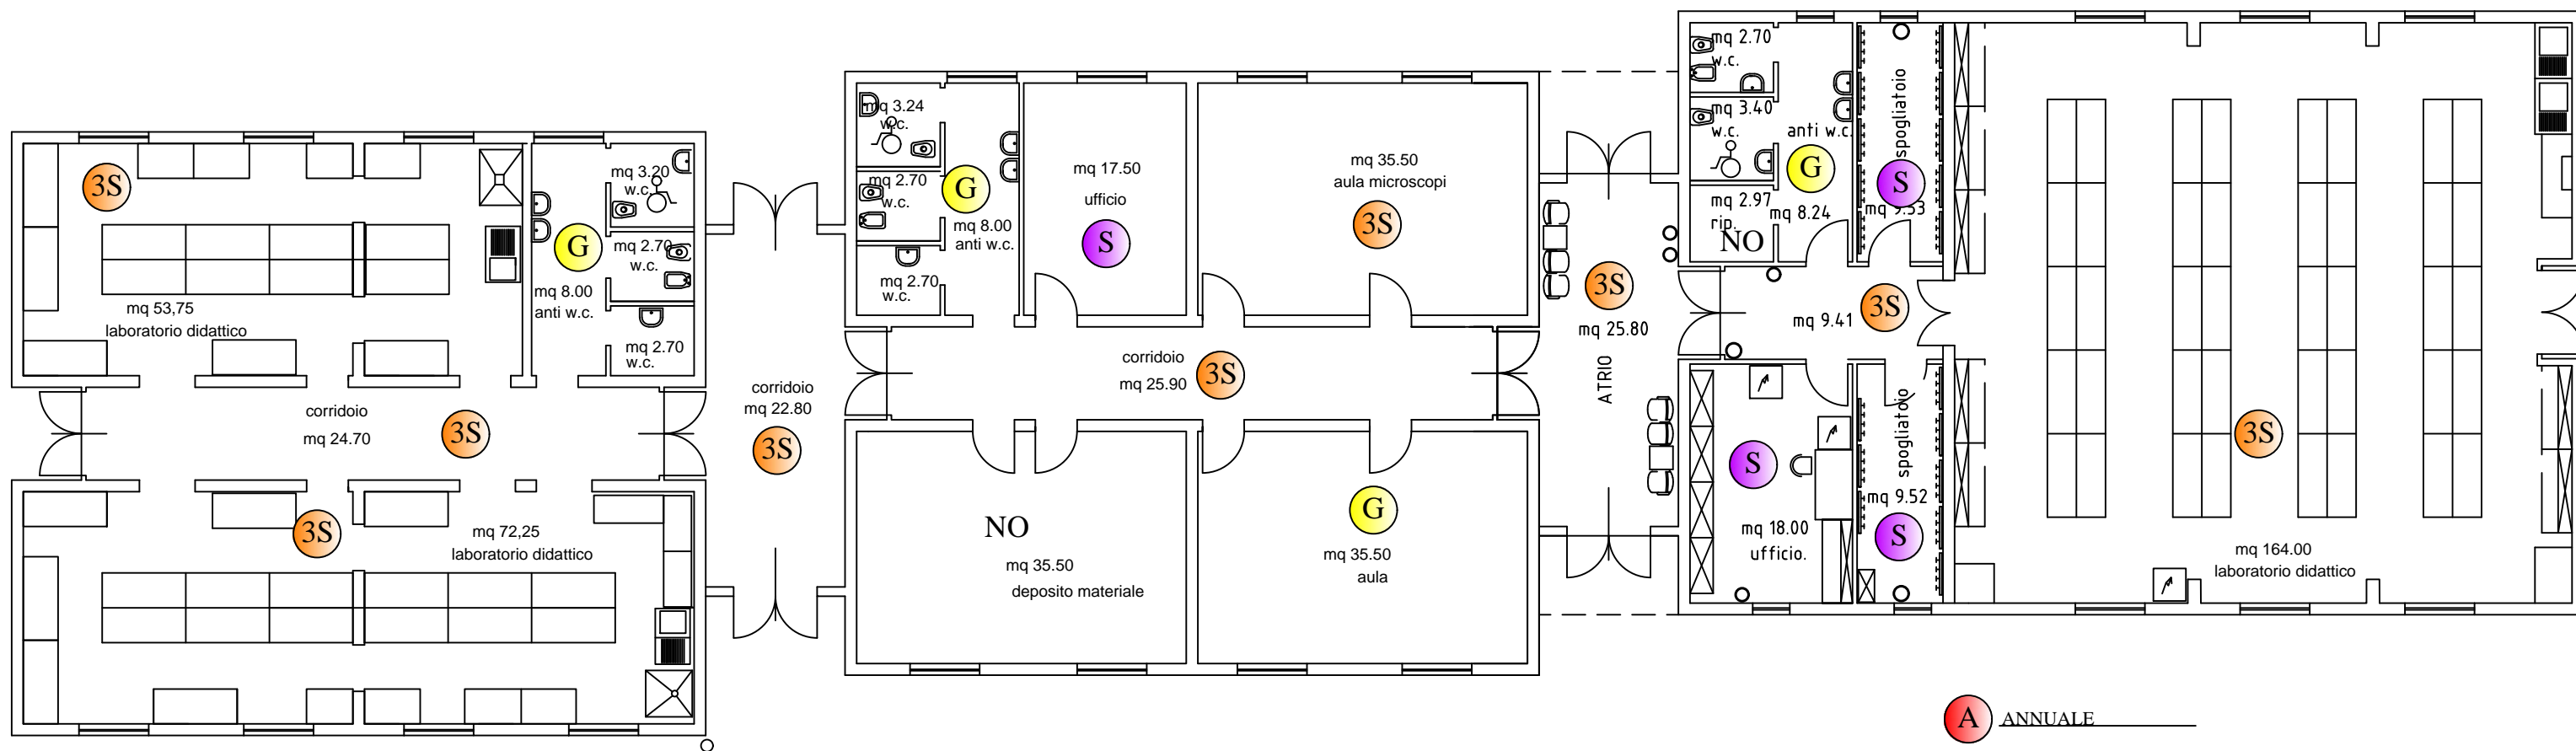


Polo Didattico delle Scienze - Edificio B

- A ANNUALE
- 6S SEMESTRALE
- M MENSILE
- Q QUINDICINALE
- S SETTIMANALE
- 3S 3 VOLTE X SETTIMANA
- G GIORNALIERO

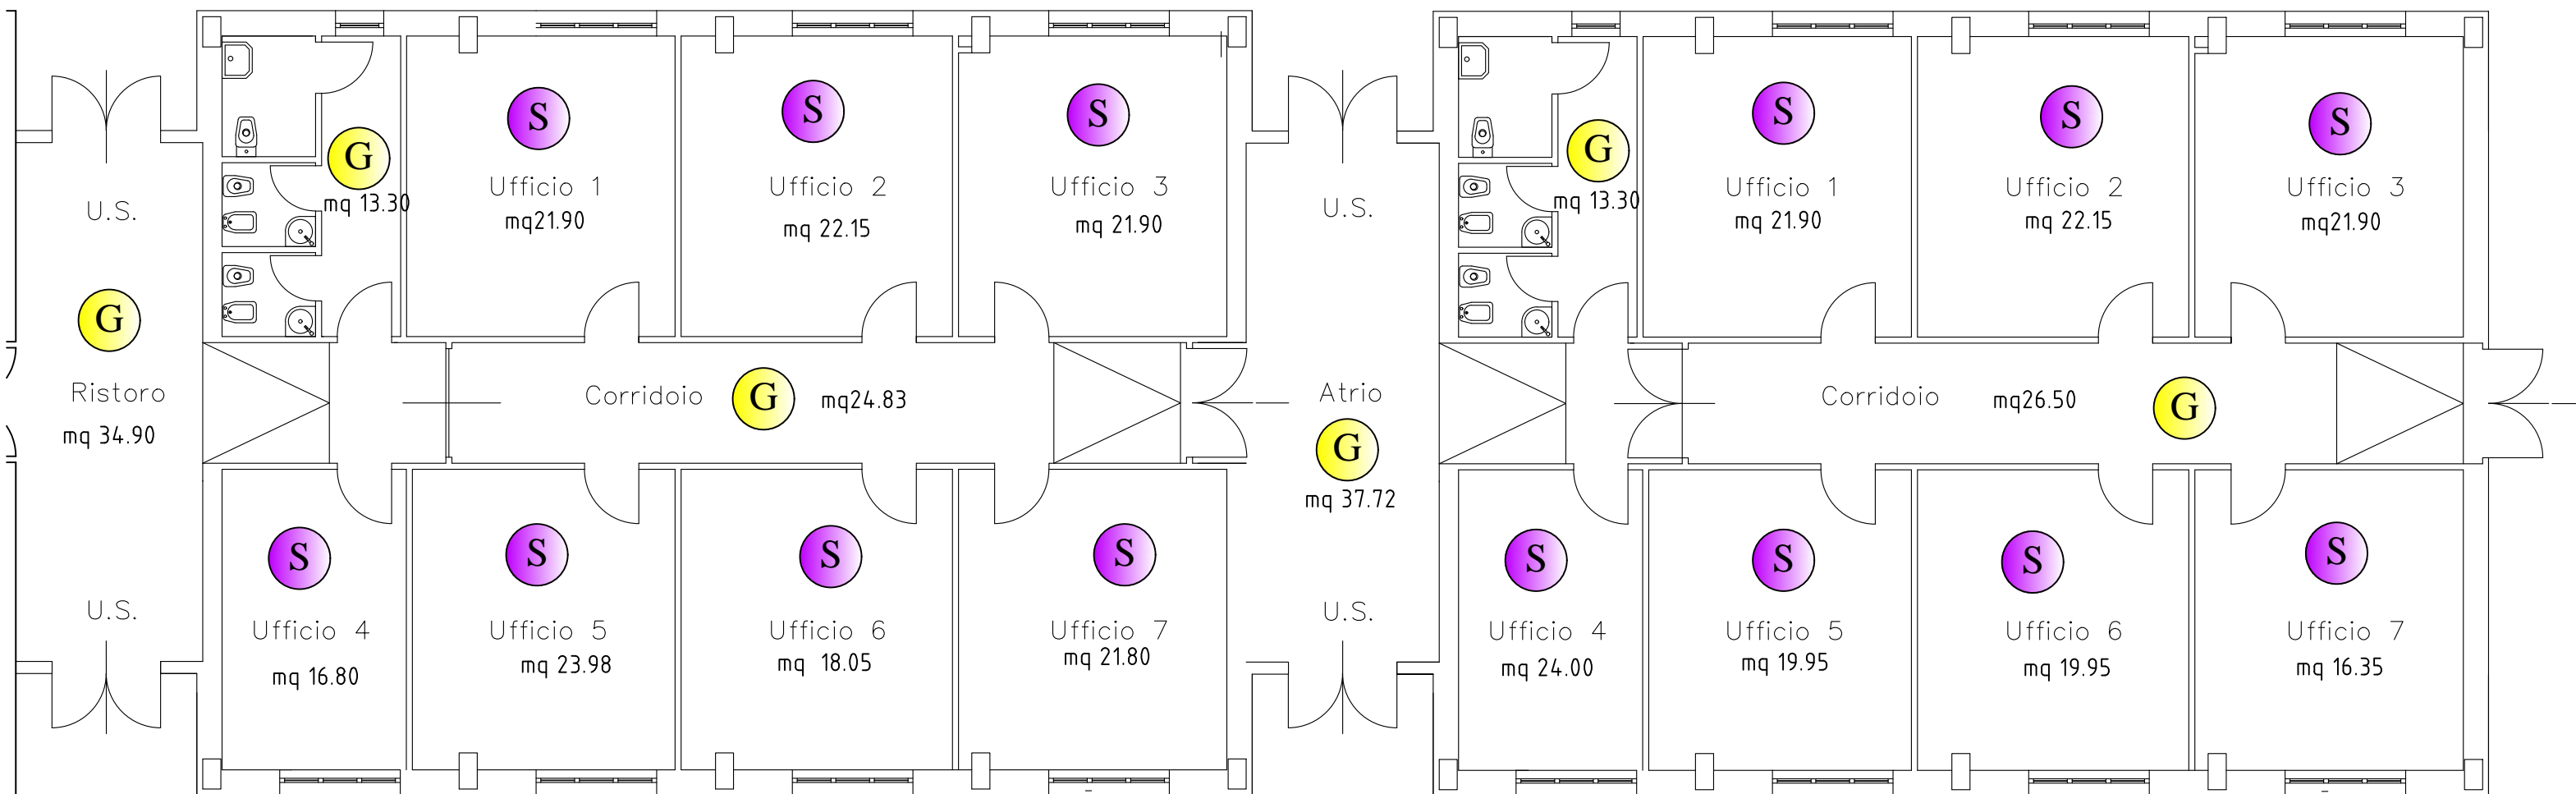

Segreteria

- **A** ANNUALE _____
- **6S** SEMESTRALE _____
- **M** MENSILE _____
- **Q** QUINDICINALE _____
- **S** SETTIMANALE _____
- **3S** 3 VOLTE X SETTIMANA _____
- **G** GIORNALIERO _____

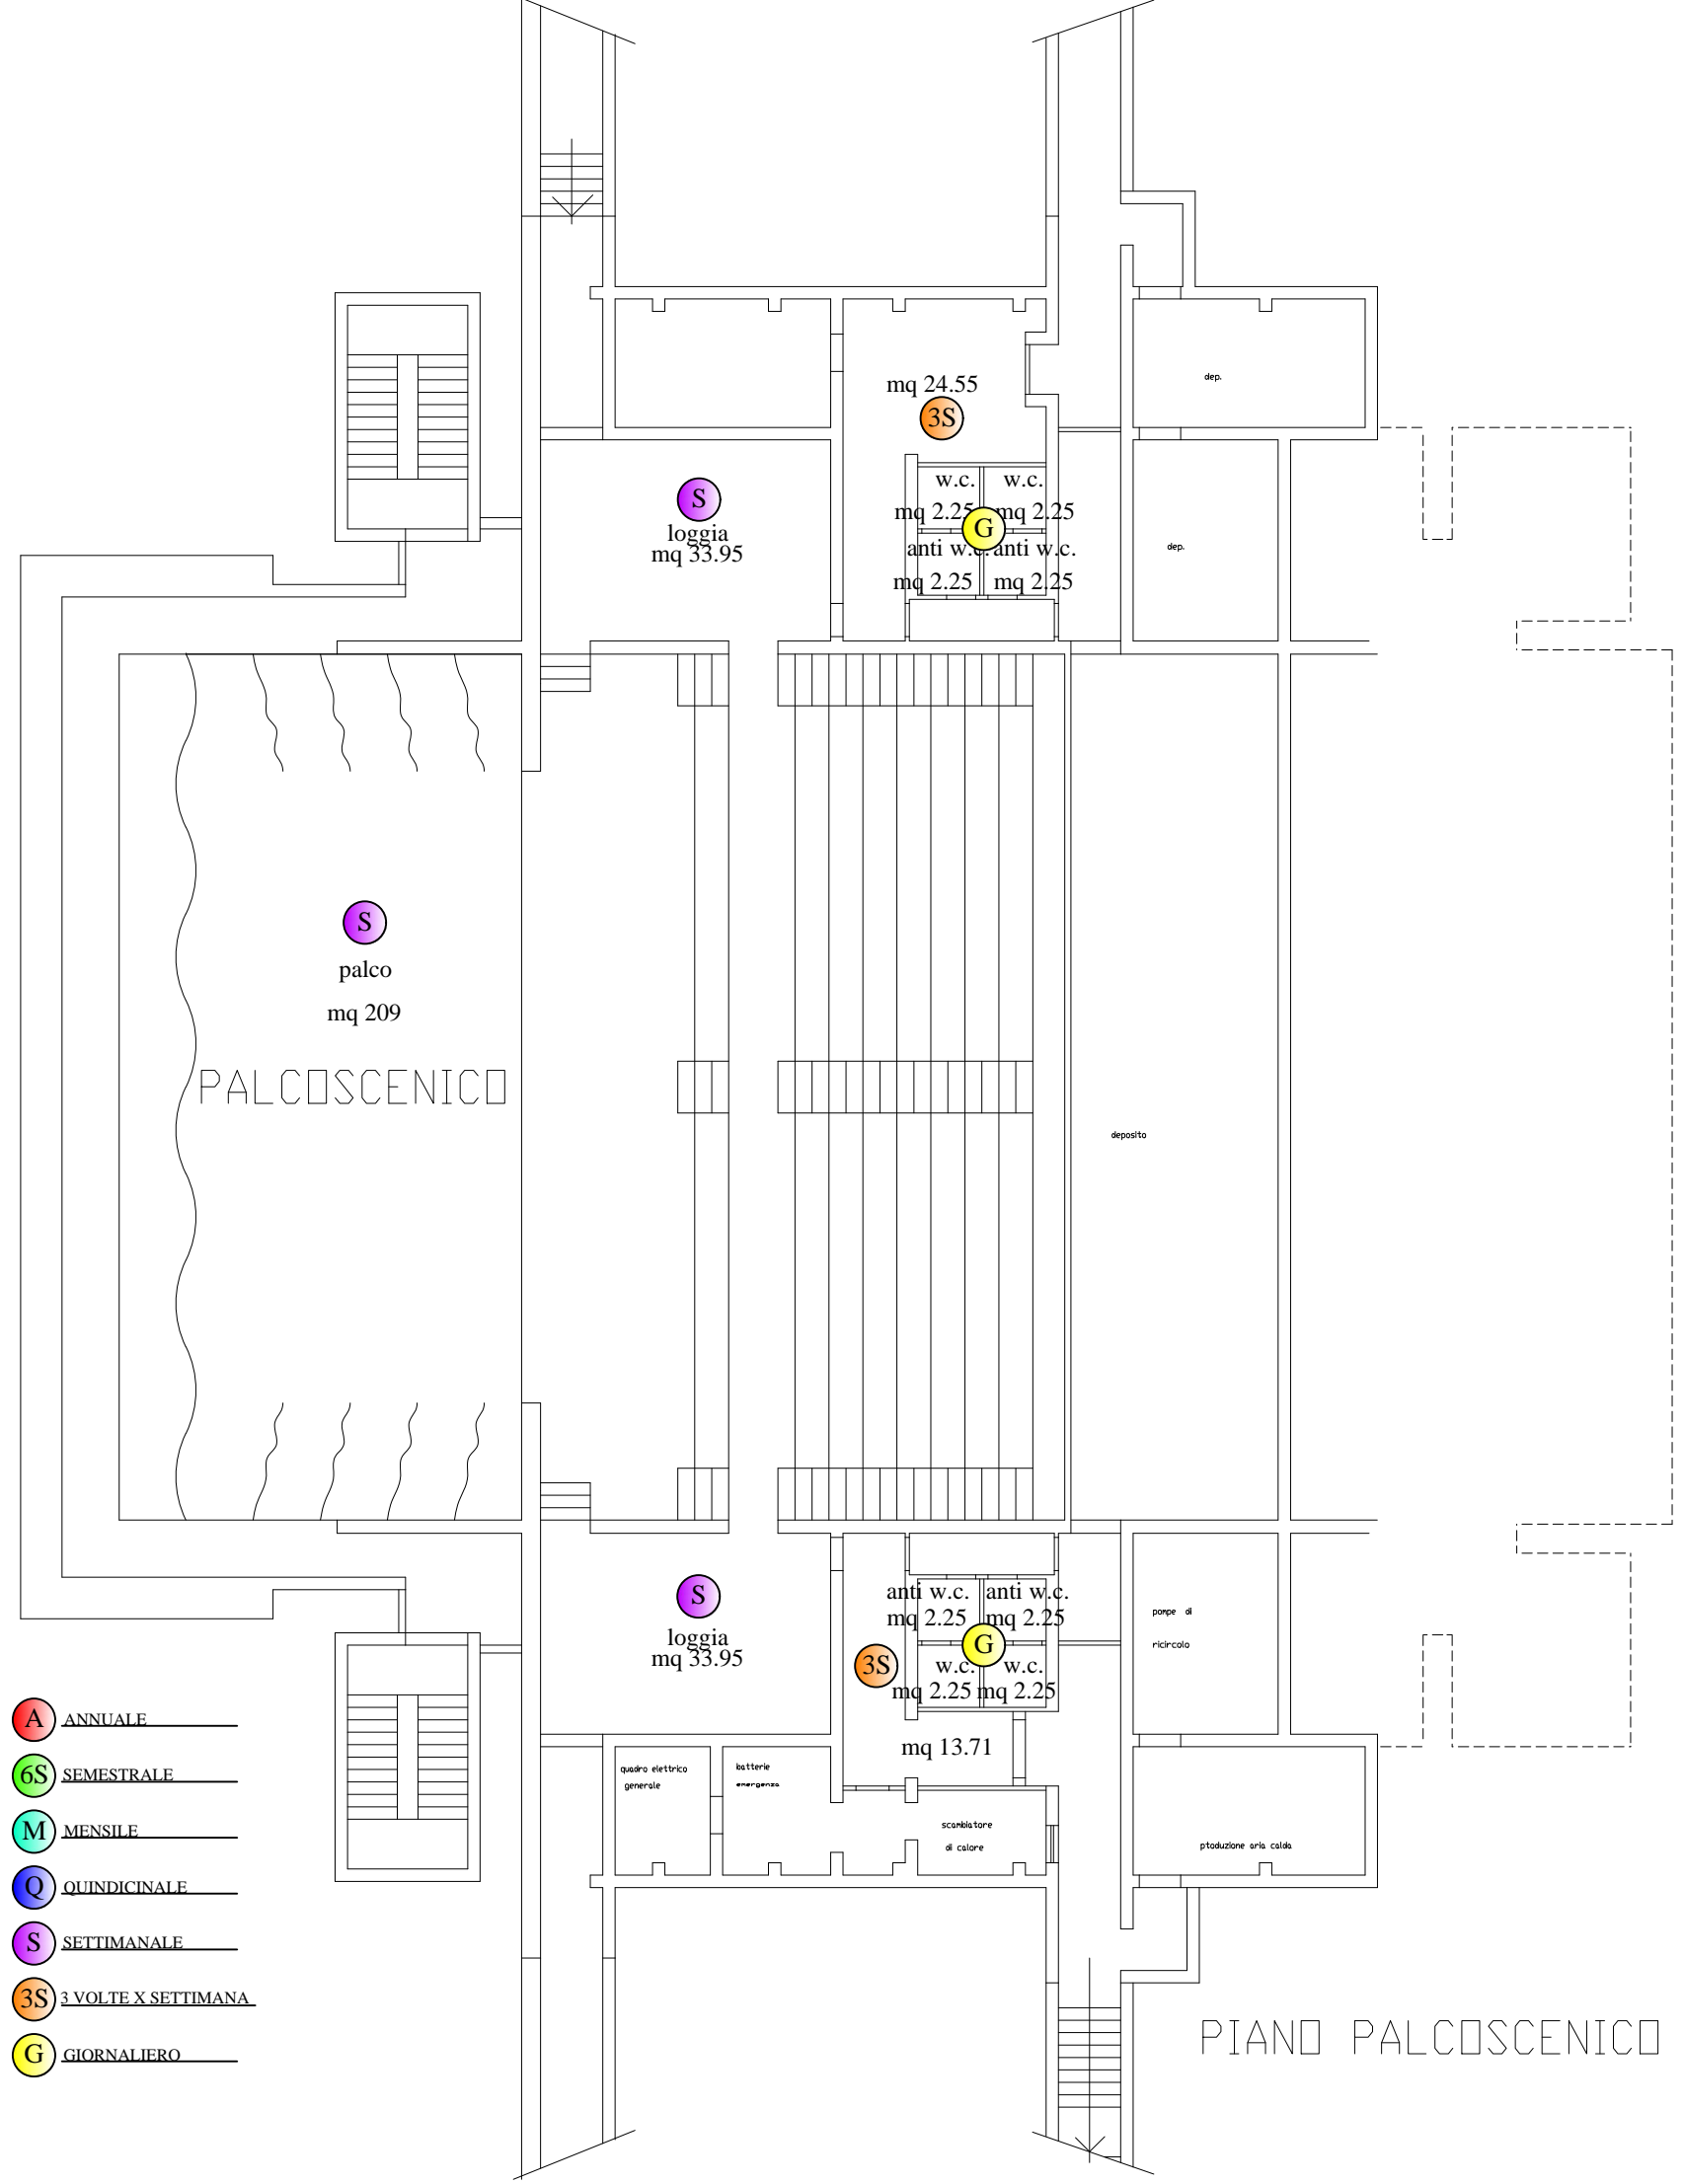

- A ANNUALE
- 6S SEMESTRALE
- M MENSILE
- Q QUINDICINALE
- S SETTIMANALE
- 3S 3 VOLTE X SETTIMANA
- G GIORNALIERO

S
loggia
mq 33.95

mq 24.55
3S

w.c. w.c.
mq 2.25 mq 2.25
anti w.c. anti w.c.
mq 2.25 mq 2.25

G

S
palco
mq 209

PALCOSCENICO

S
loggia
mq 33.95

3S

anti w.c. anti w.c.
mq 2.25 mq 2.25
w.c. w.c.
mq 2.25 mq 2.25

G

mq 13.71

quadro elettrico generale

batterie emergenza


scambiatore di calore

pompe di ricambio

ptoduzione aria calda


PIANO PALCOSCENICO

- ANNUALE
- 6S SEMESTRALE
- MENSILE
- QUINDICINALE
- SETTIMANALE
- 3S 3 VOLTE X SETTIMANA
- G IORNALIERO

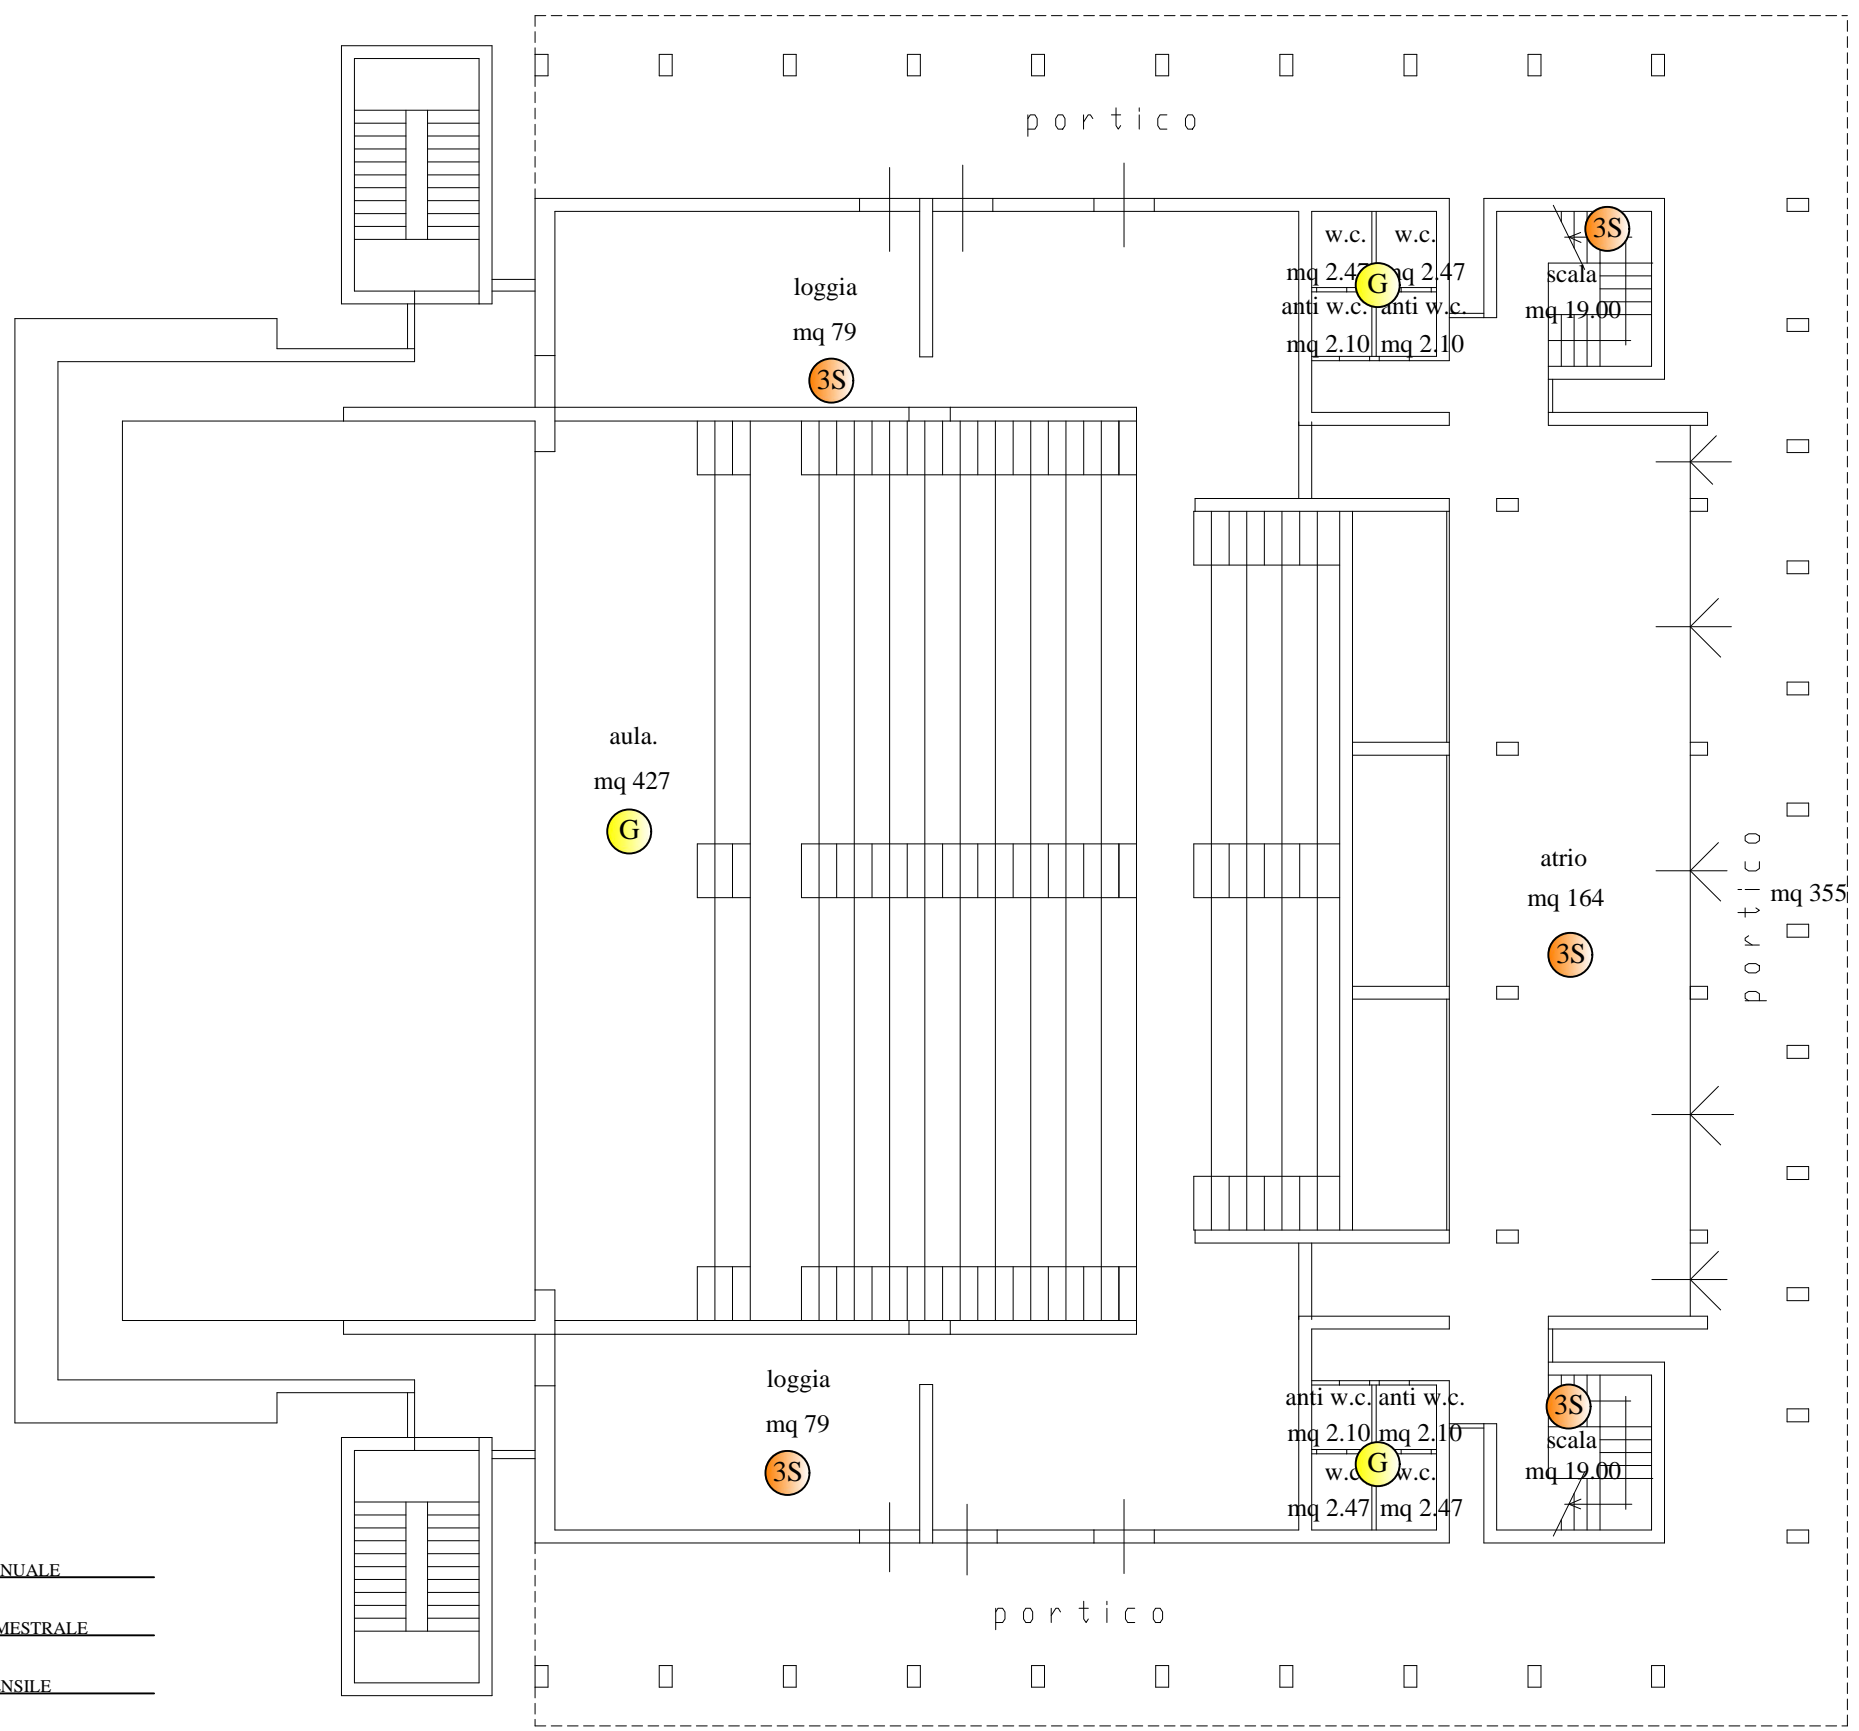

PIANO INGRESSO

- A ANNUALE
- 6S SEMESTRALE
- M MENSILE
- Q QUINDICINALE
- S SETTIMANALE
- 3S 3 VOLTE X SETTIMANA
- G GIORNALIERO

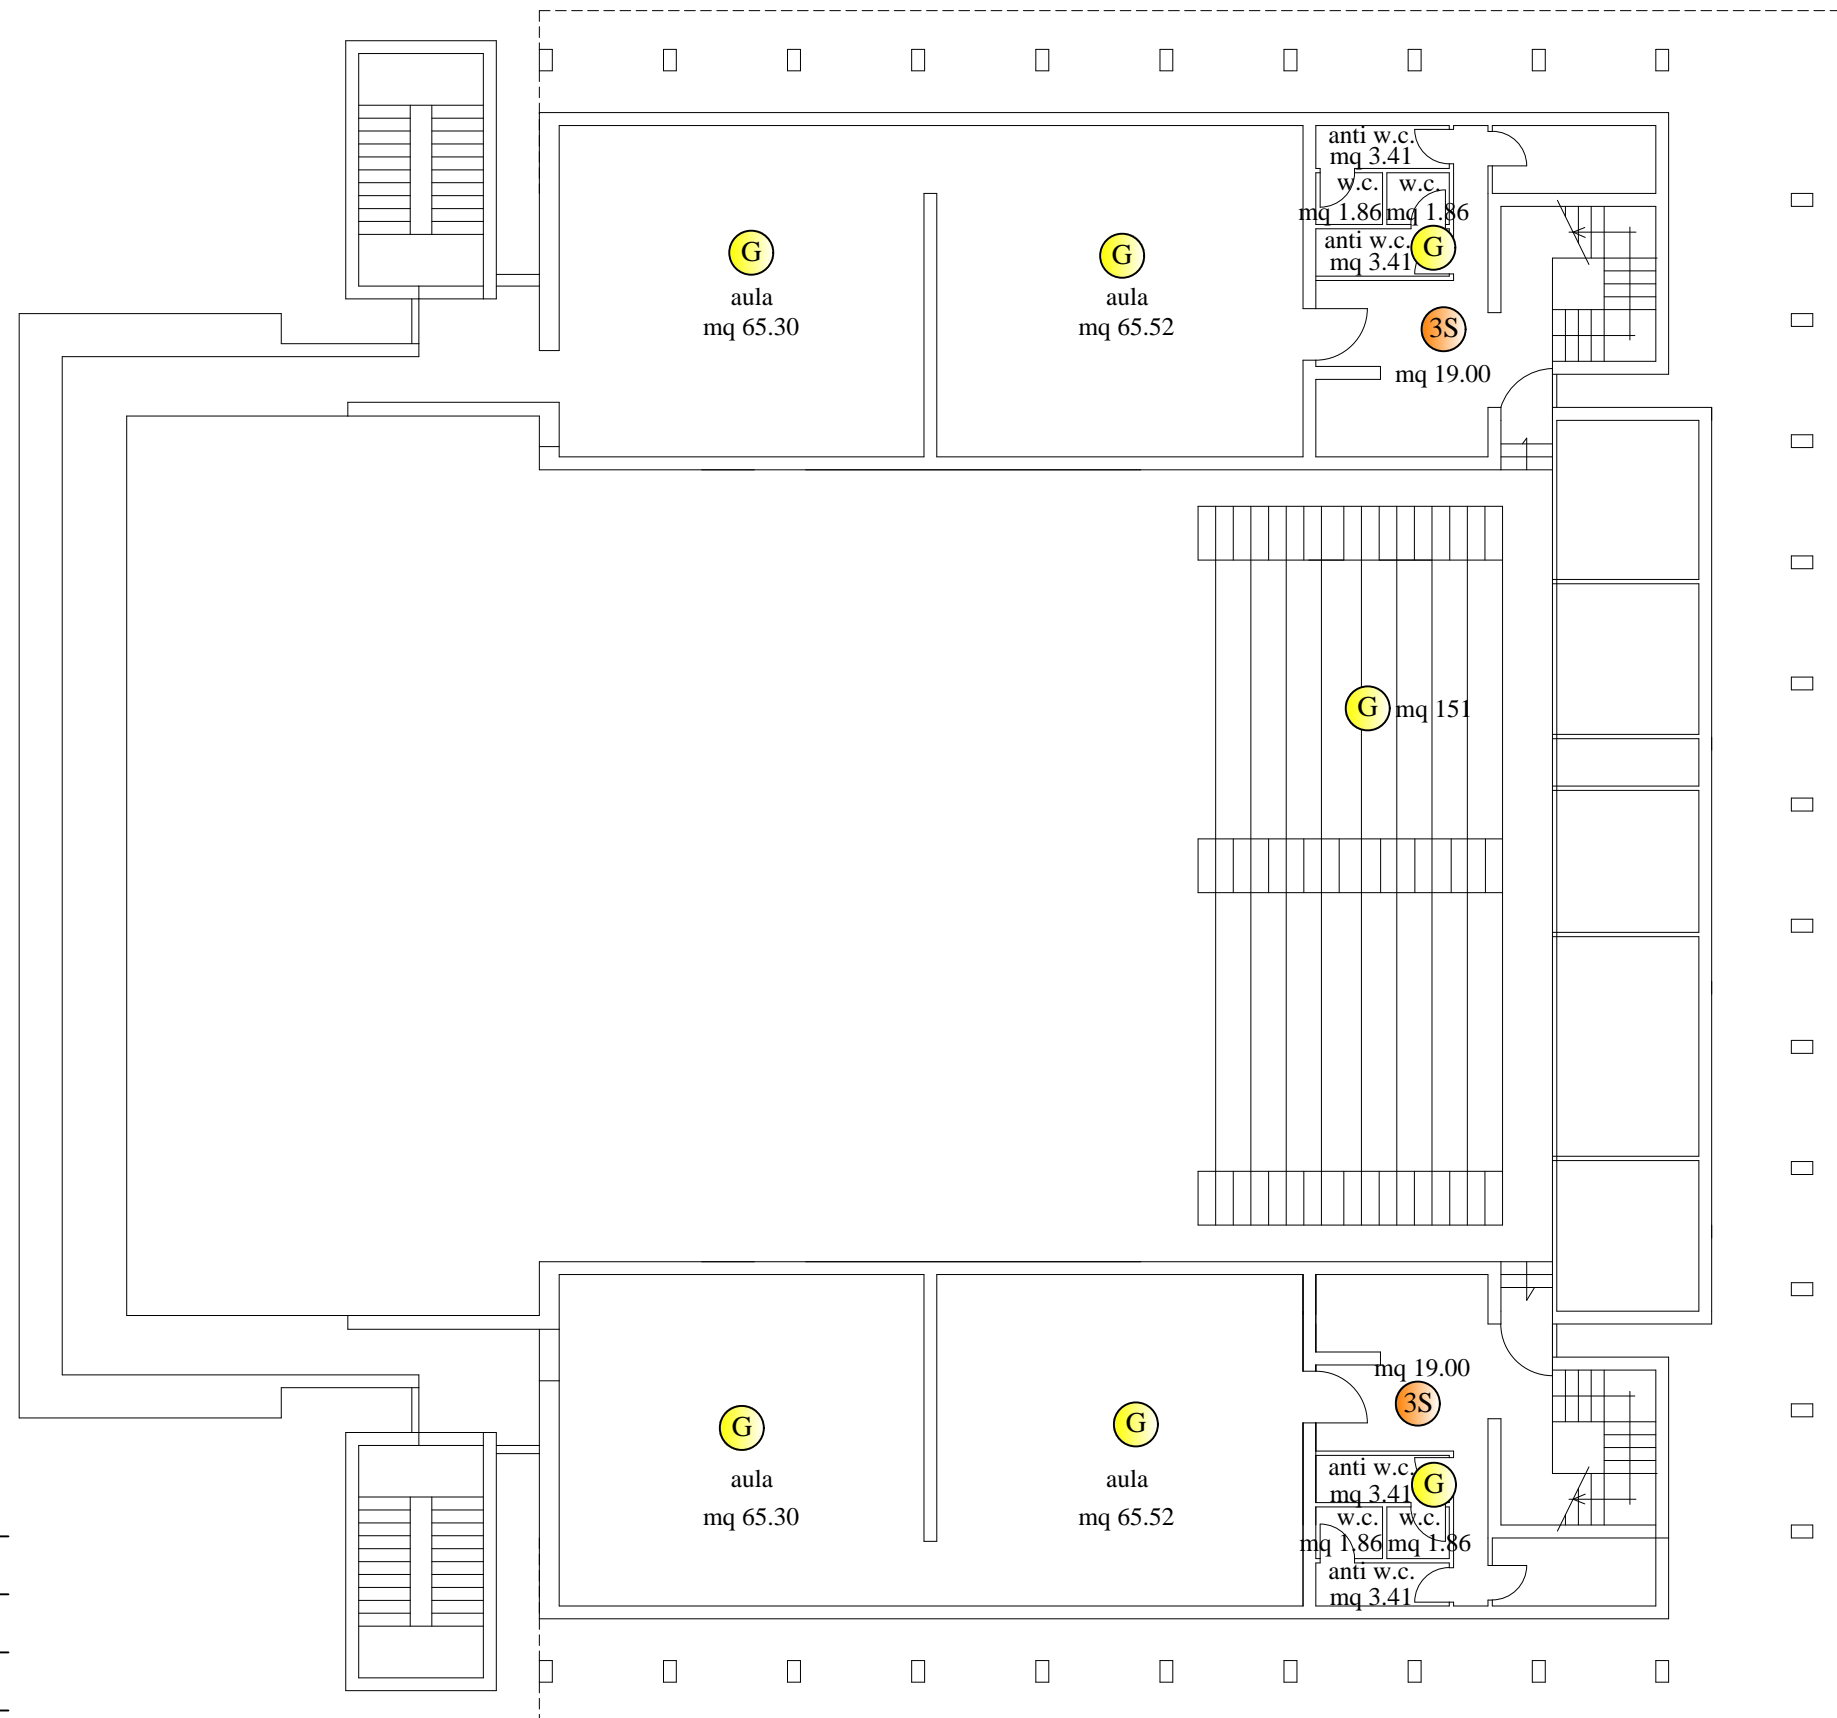

PIANO REGIA