


SCUOLA DI ARCHITETTURA E DESIGN

Edificio Lungo Castellano - Ascoli Piceno

PIANTA PIANO TERRA

- A ANNUALE _____
- 6S SEMESTRALE _____
- M MENSILE _____
- Q QUINDICINALE _____
- S SETTIMANALE _____
- 3S 3 VOLTE X SETTIMANA _____
- G GIORNALIERO _____

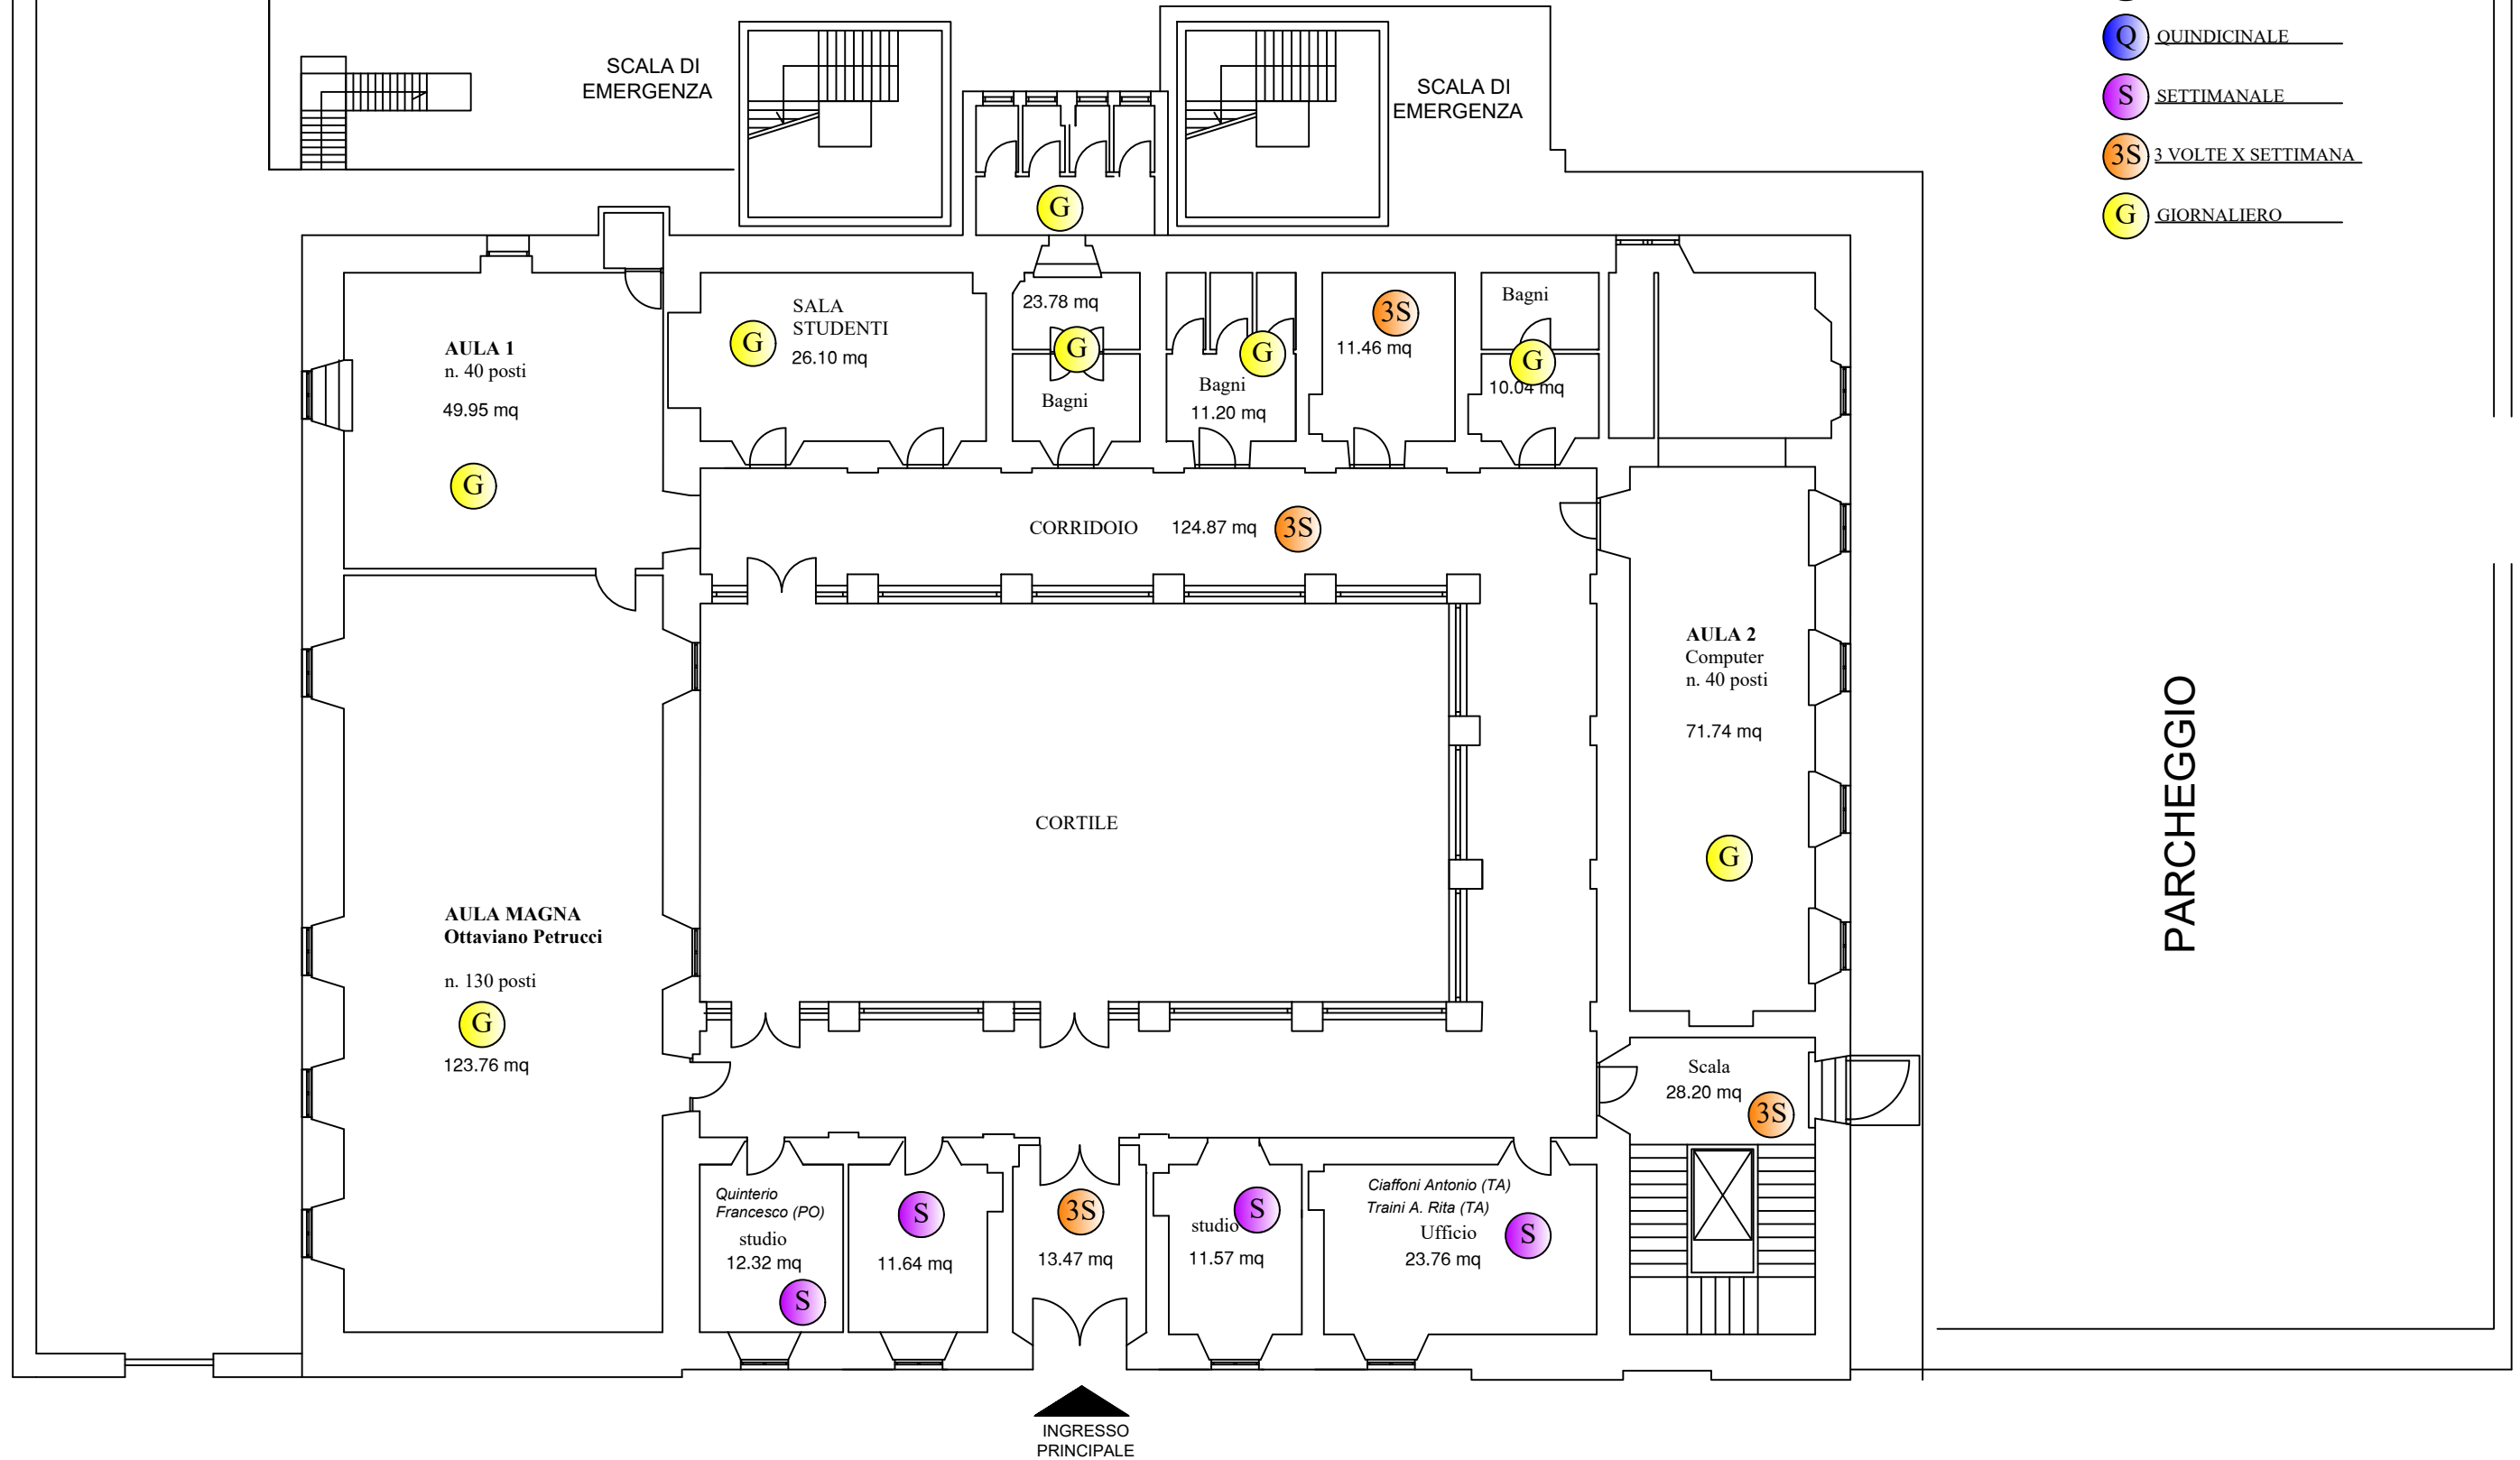


SCUOLA DI ARCHITETTURA E DESIGN

Edificio Lungo Castellano - Ascoli Piceno

PIANTA PIANO PRIMO

- A ANNUALE
- 6S SEMESTRALE
- M MENSILE
- Q QUINDICINALE
- S SETTIMANALE
- 3S 3 VOLTE X SETTIMANA
- G GIORNALIERO

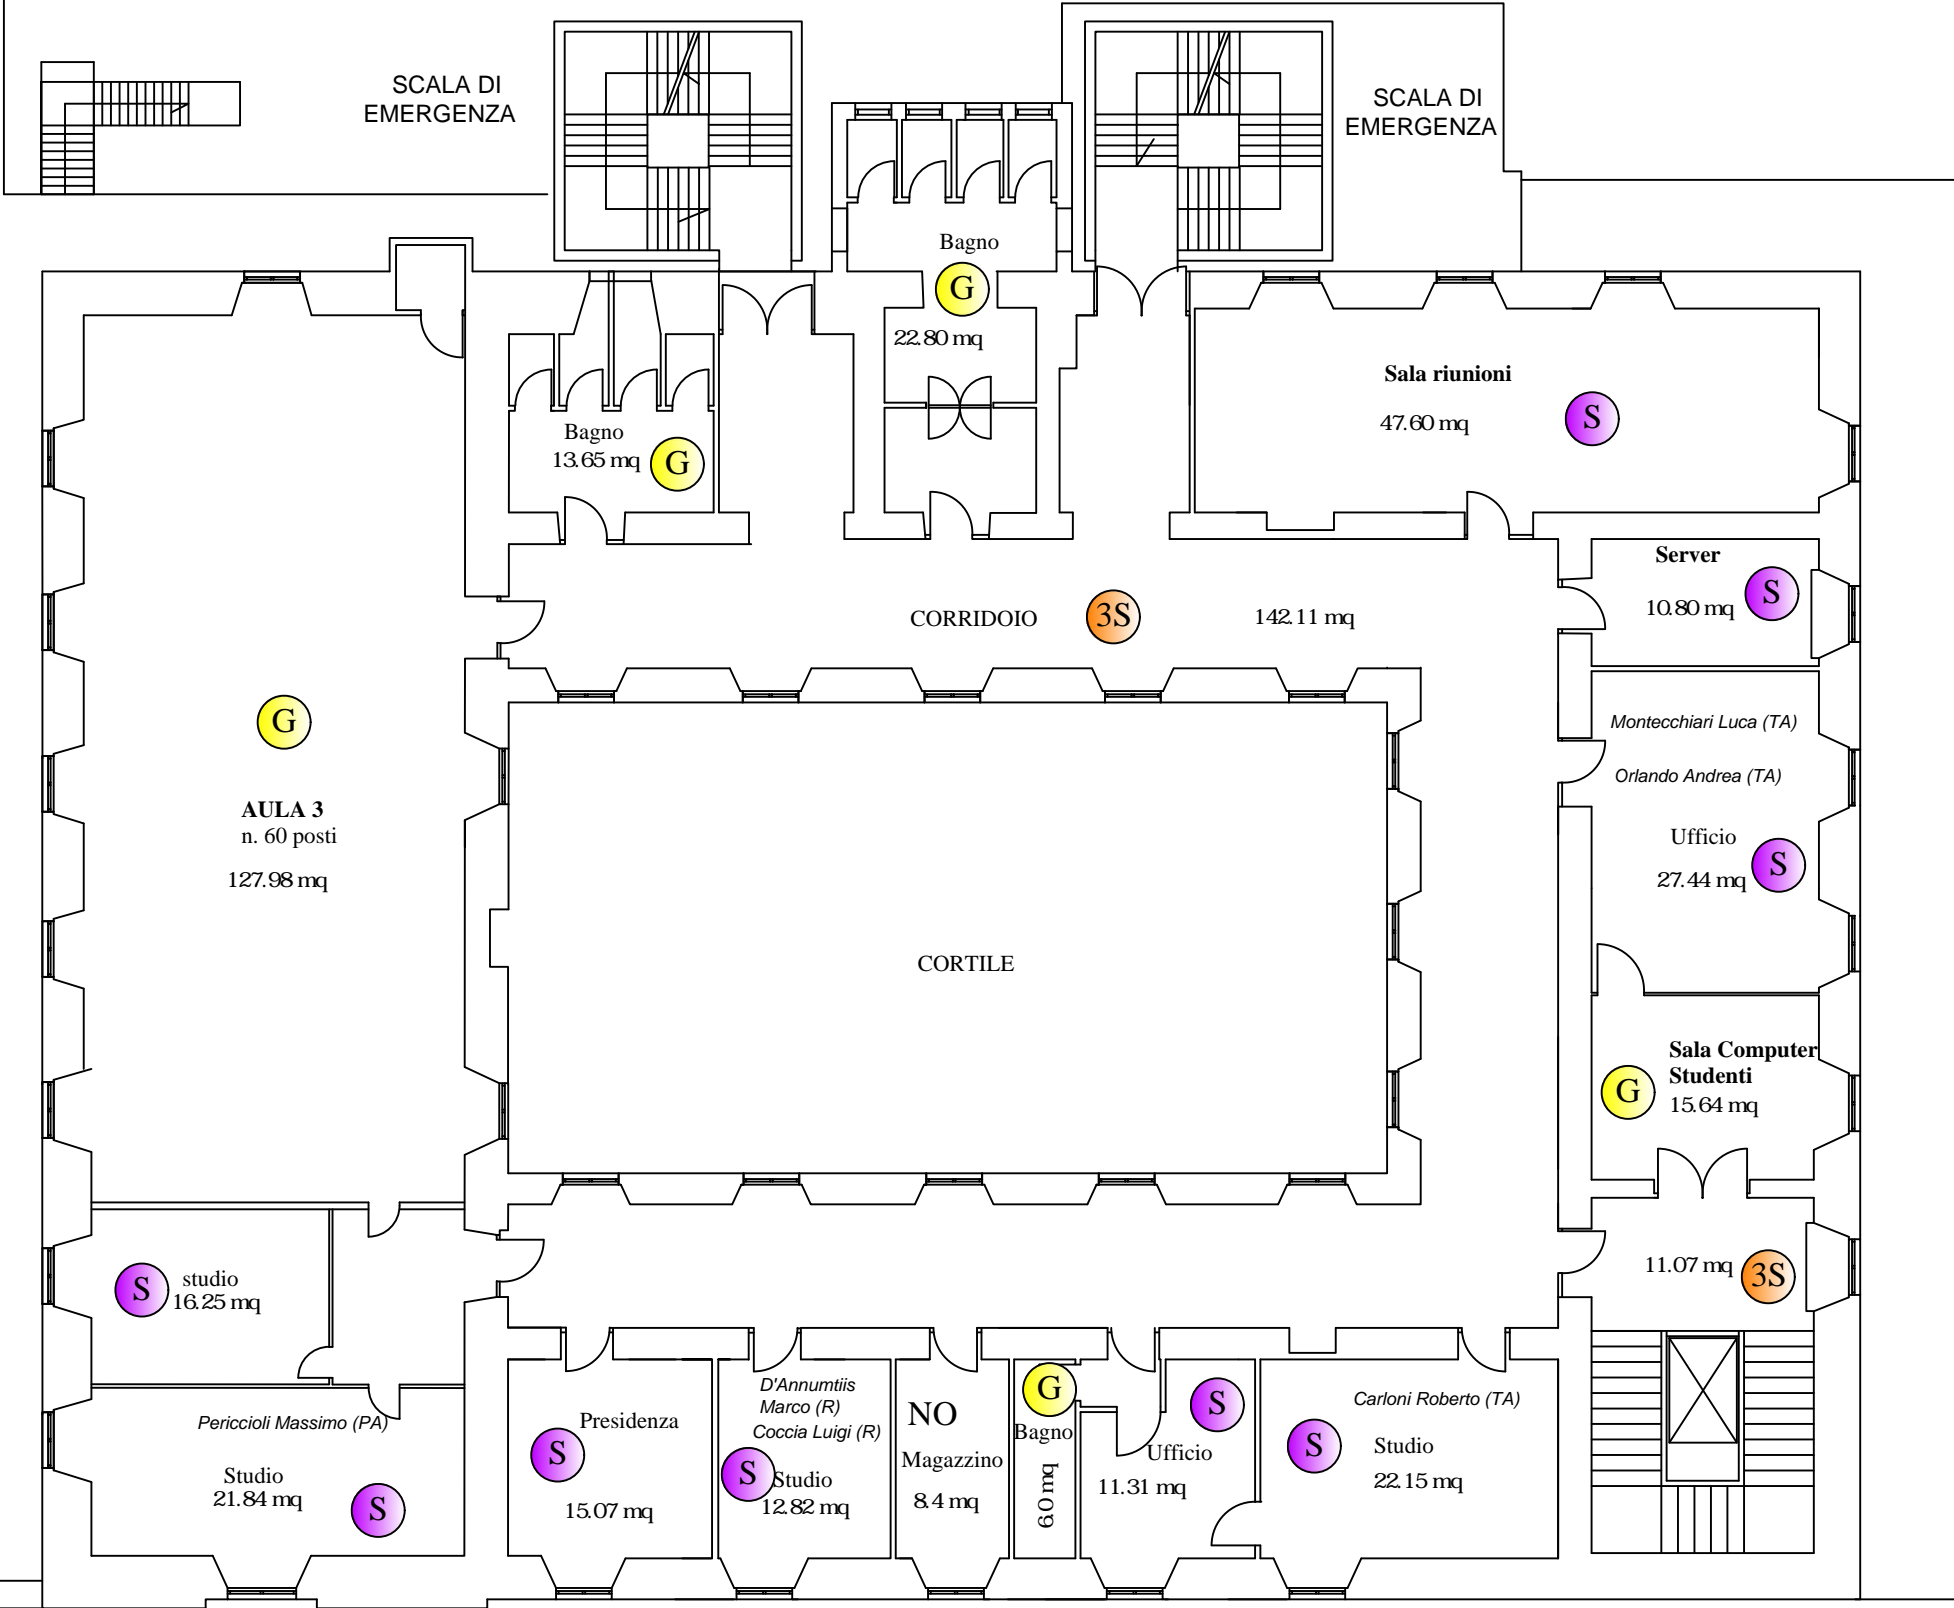


Edificio Sant'Angelo Magno

SCUOLA DI ARCHITETTURA E DESIGN


Viale Delle Rimembranze - AP

PIANO SEMINTERRATO

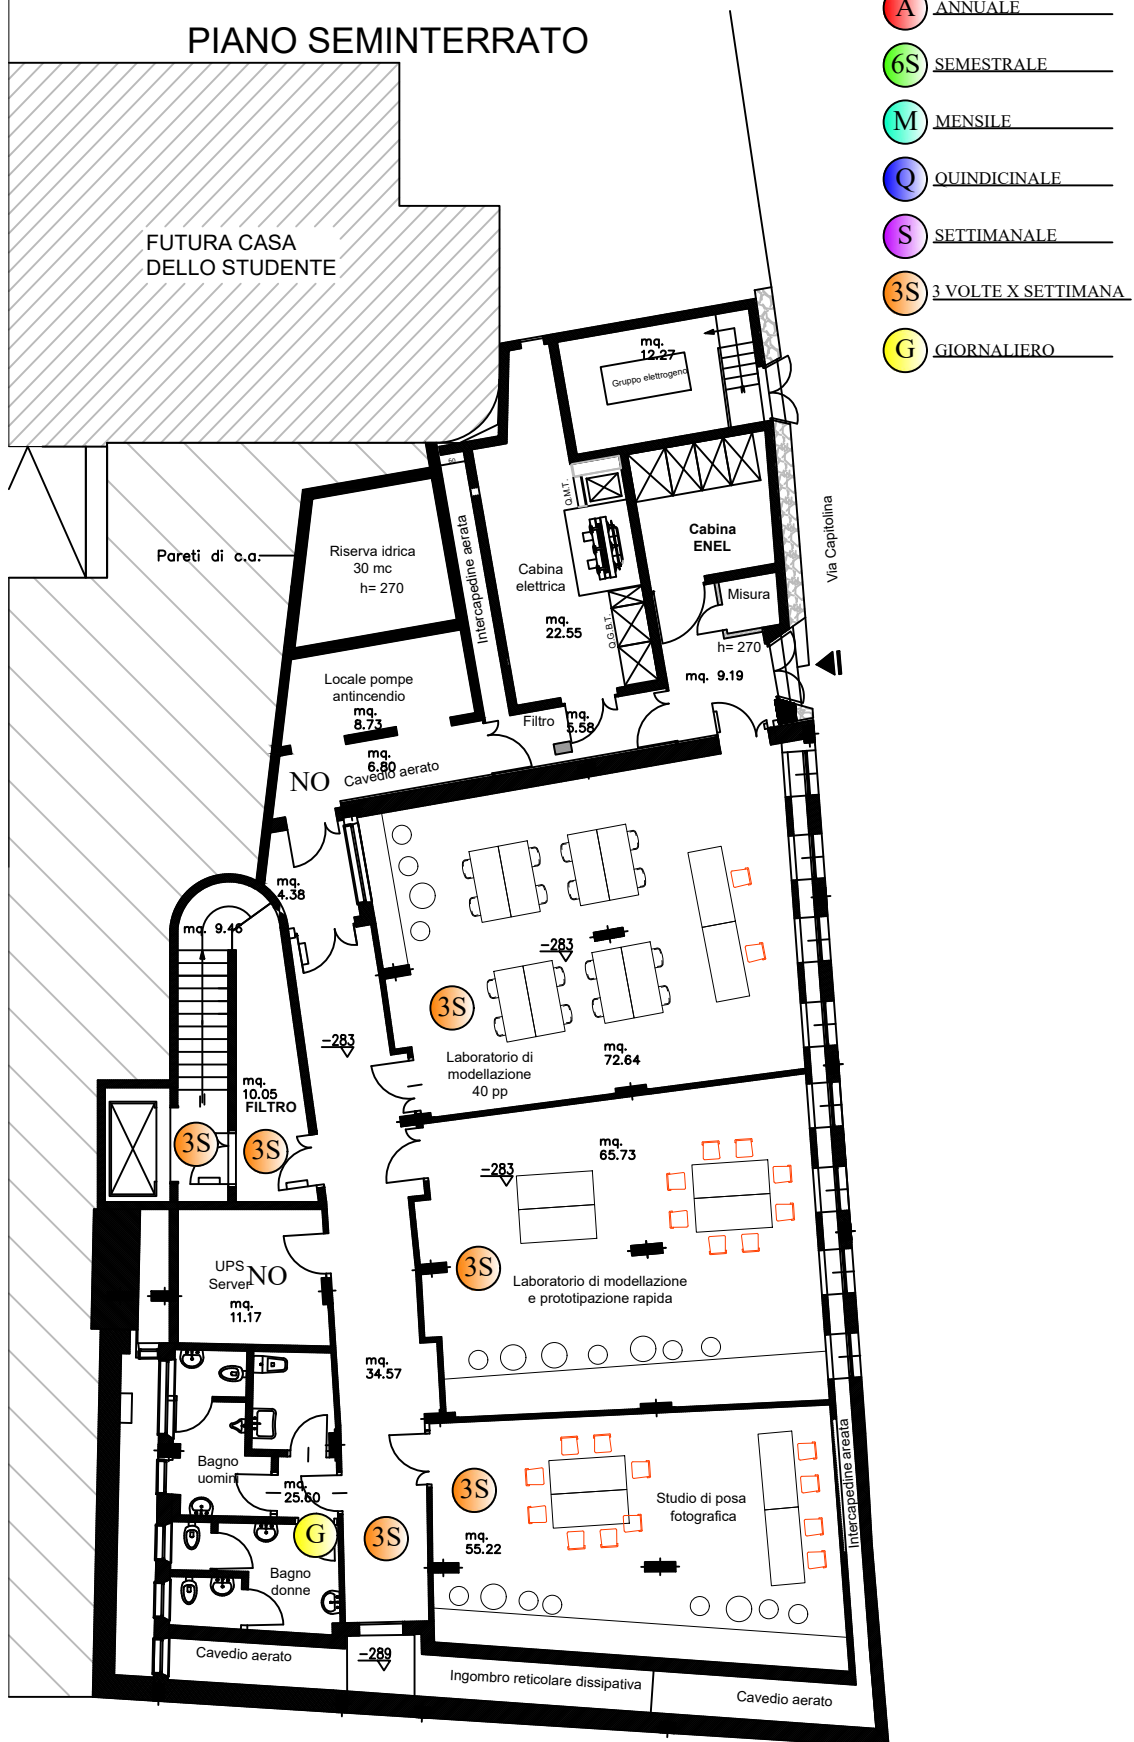

PIANO TERRA

Edificio Sant'Angelo Magno
SCUOLA DI ARCHITETTURA E DESIGN
Viale Delle Rimembranze - AP

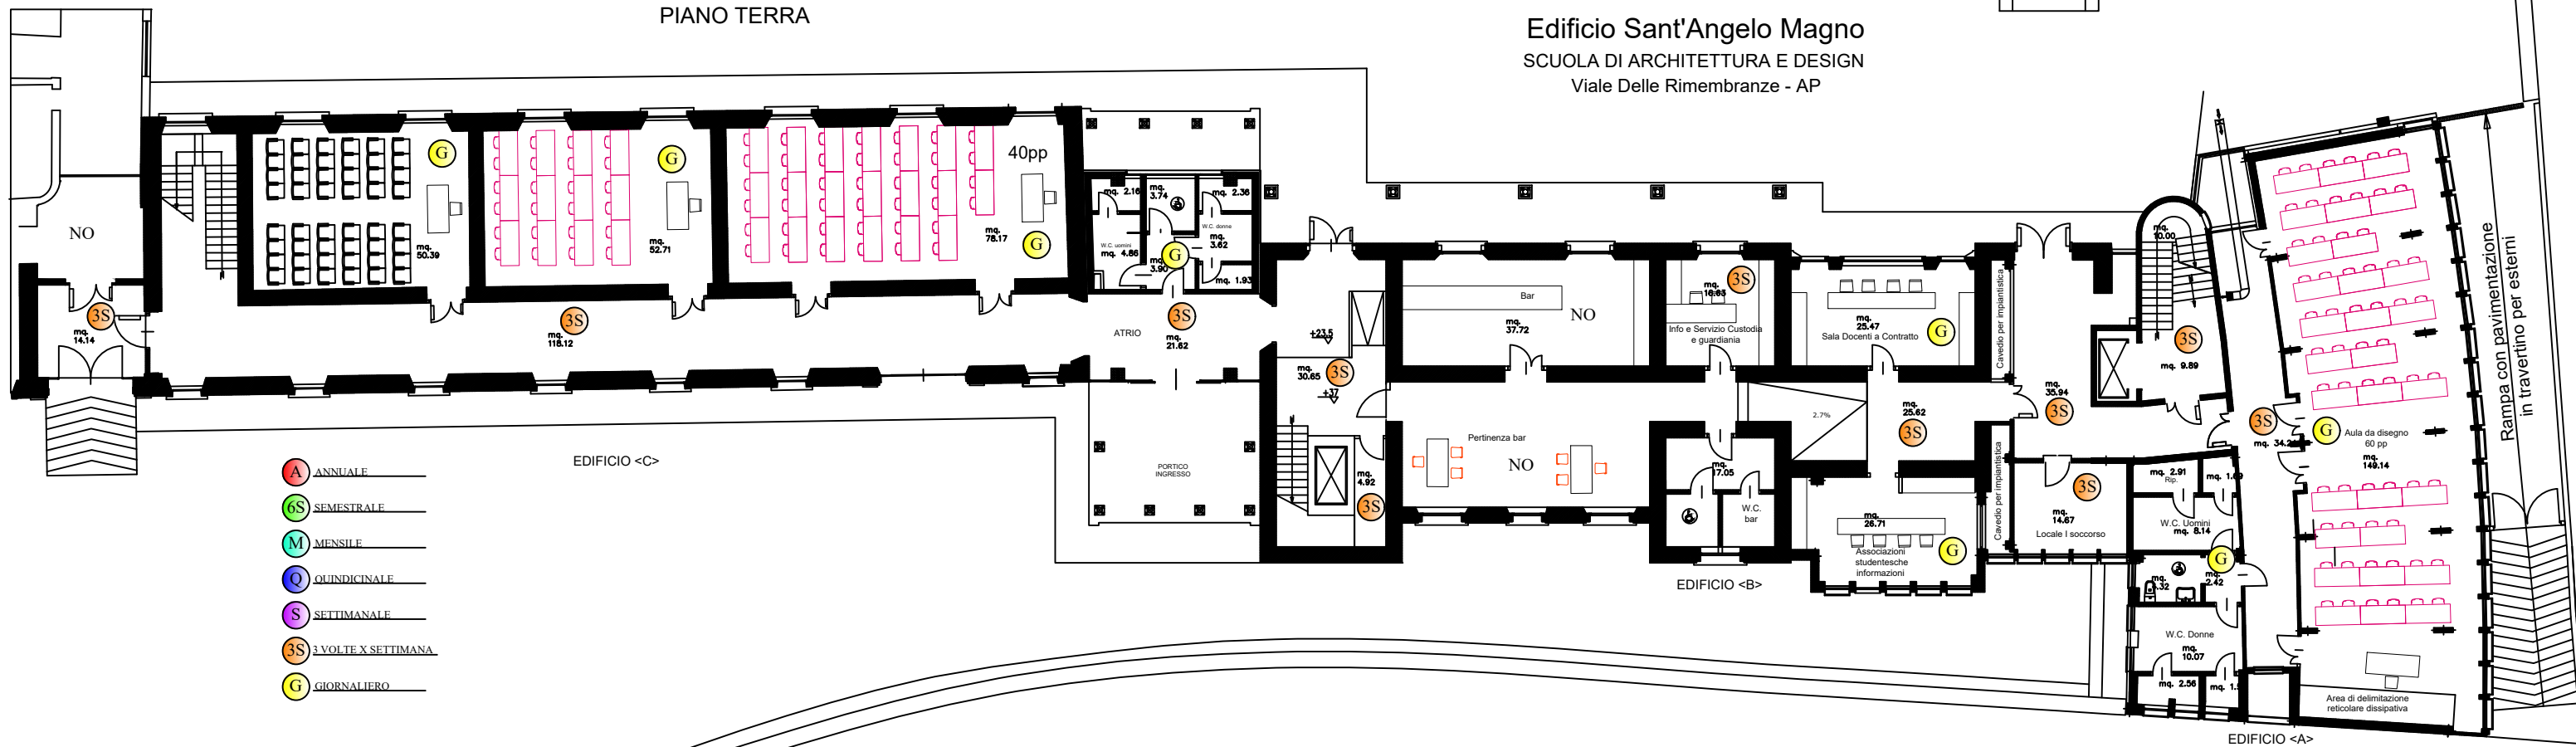

- A ANNUALE
- 6S SEMESTRALE
- M MENSILE
- Q QUINDICINALE
- S SETTIMANALE
- 3S 3 VOLTE X SETTIMANA
- G GIORNALIERO

EDIFICIO <C>


EDIFICIO

EDIFICIO <A>

Rampa con pavimentazione
in travertino per esterni

piano primo


Edificio Sant'Angelo Magno
SCUOLA DI ARCHITETTURA E DESIGN
Viale Delle Rimembranze - AP

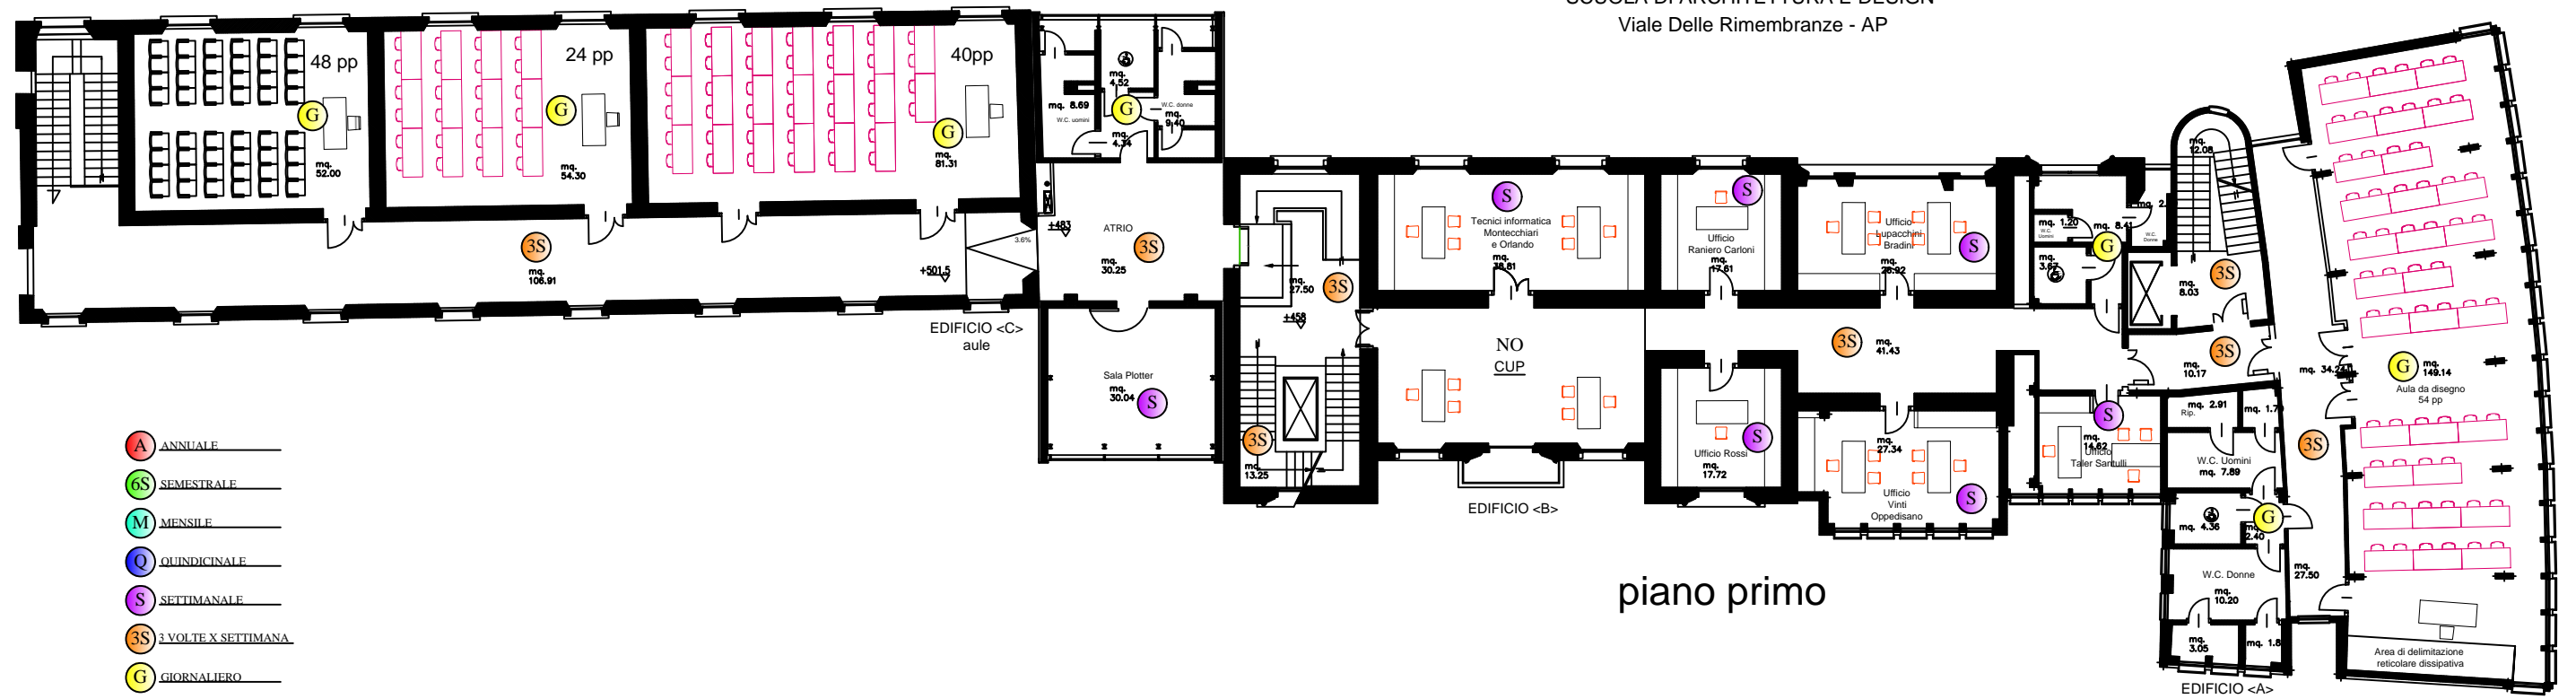


- A ANNUALE
- 6S SEMESTRALE
- M MENSILE
- Q QUINDICINALE
- S SETTIMANALE
- 3S 3 VOLTE X SETTIMANA
- G GIORNALIERO

piano secondo

Edificio Sant'Angelo Magno
SCUOLA DI ARCHITETTURA E DESIGN
Viale Delle Rimembranze - AP

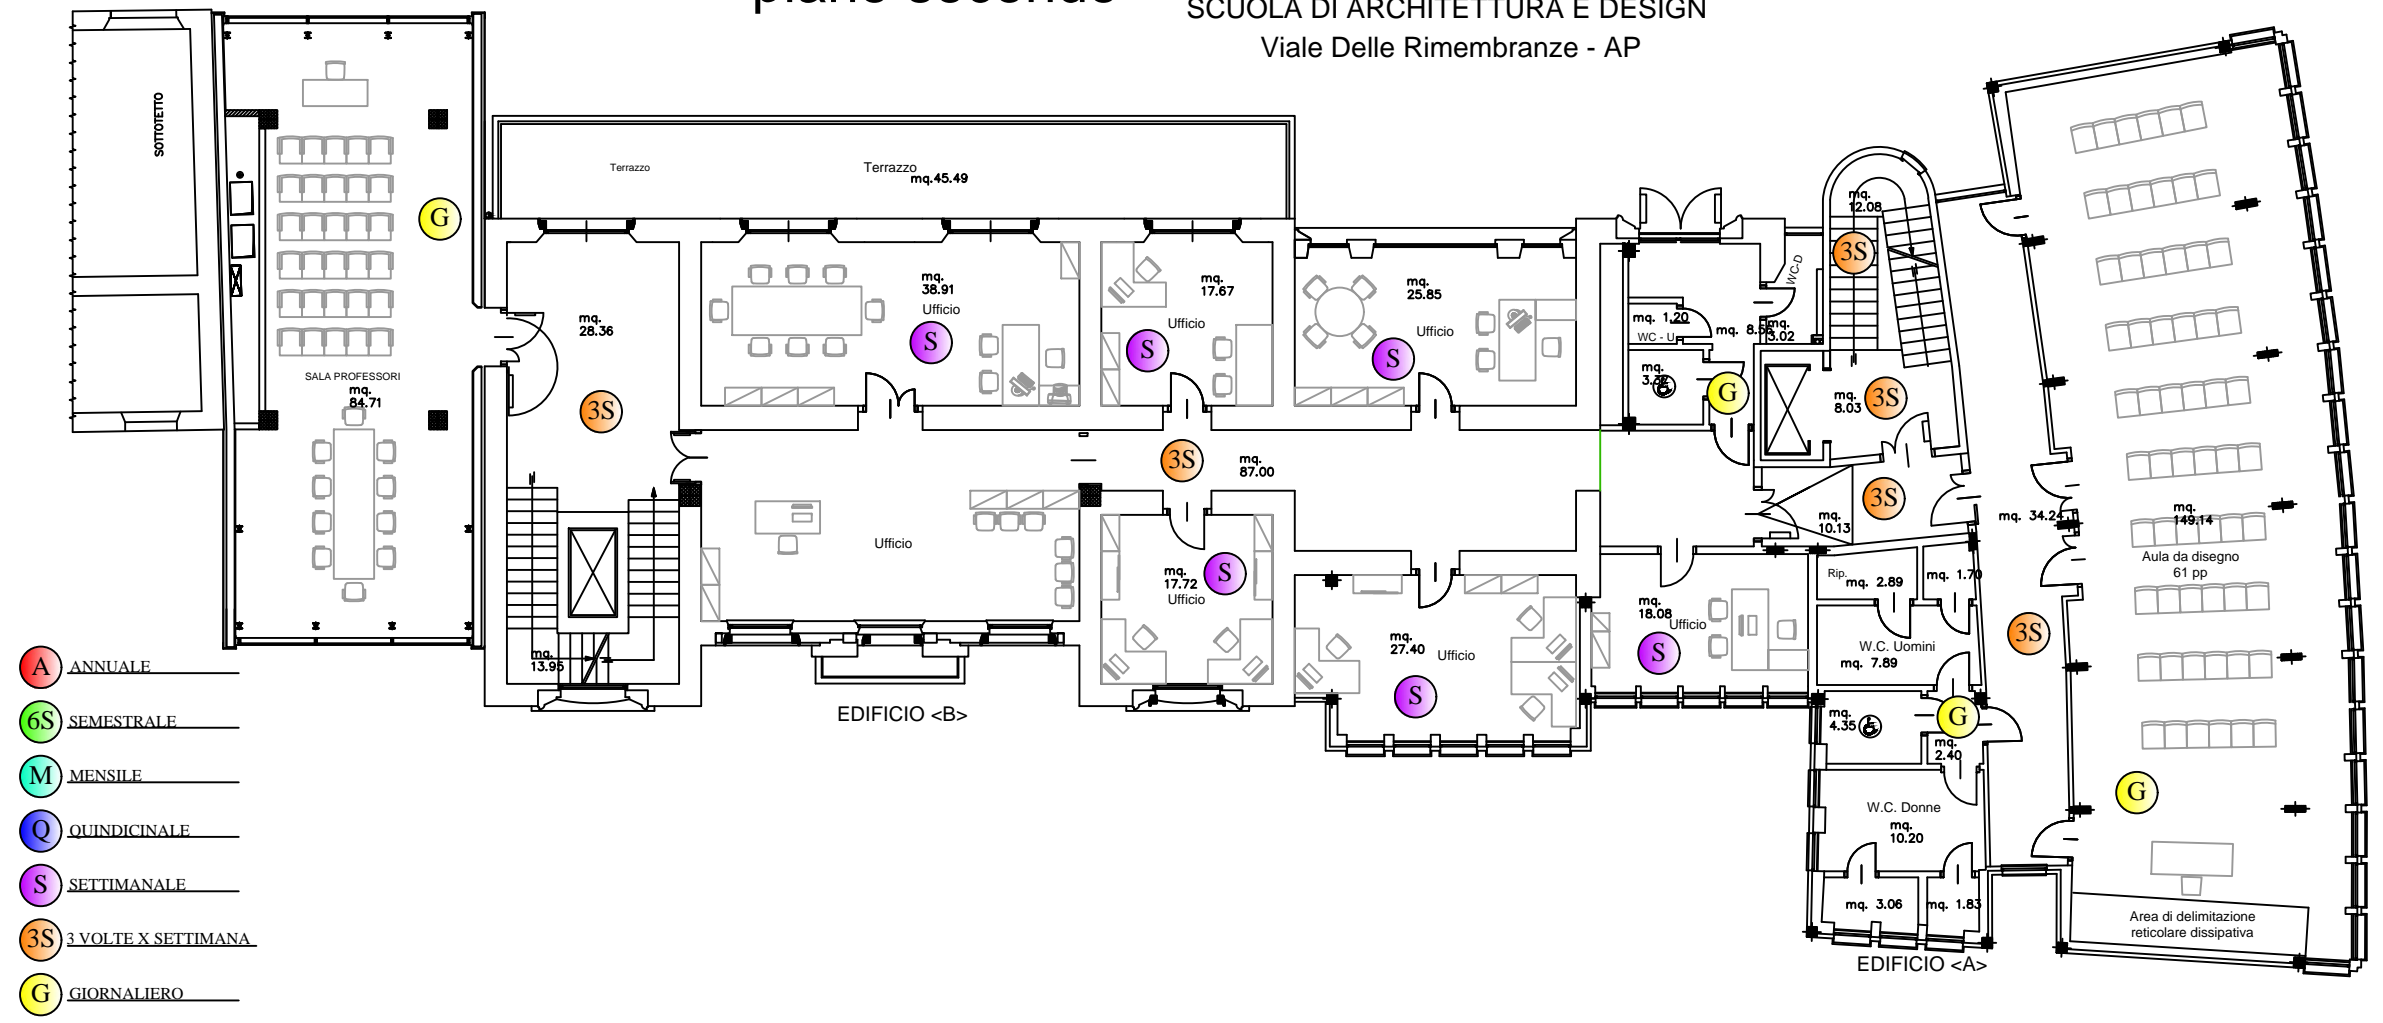


piano terzo Edificio Sant'Angelo Magno
 SCUOLA DI ARCHITETTURA E DESIGN
 Viale Delle Rimembranze - AP

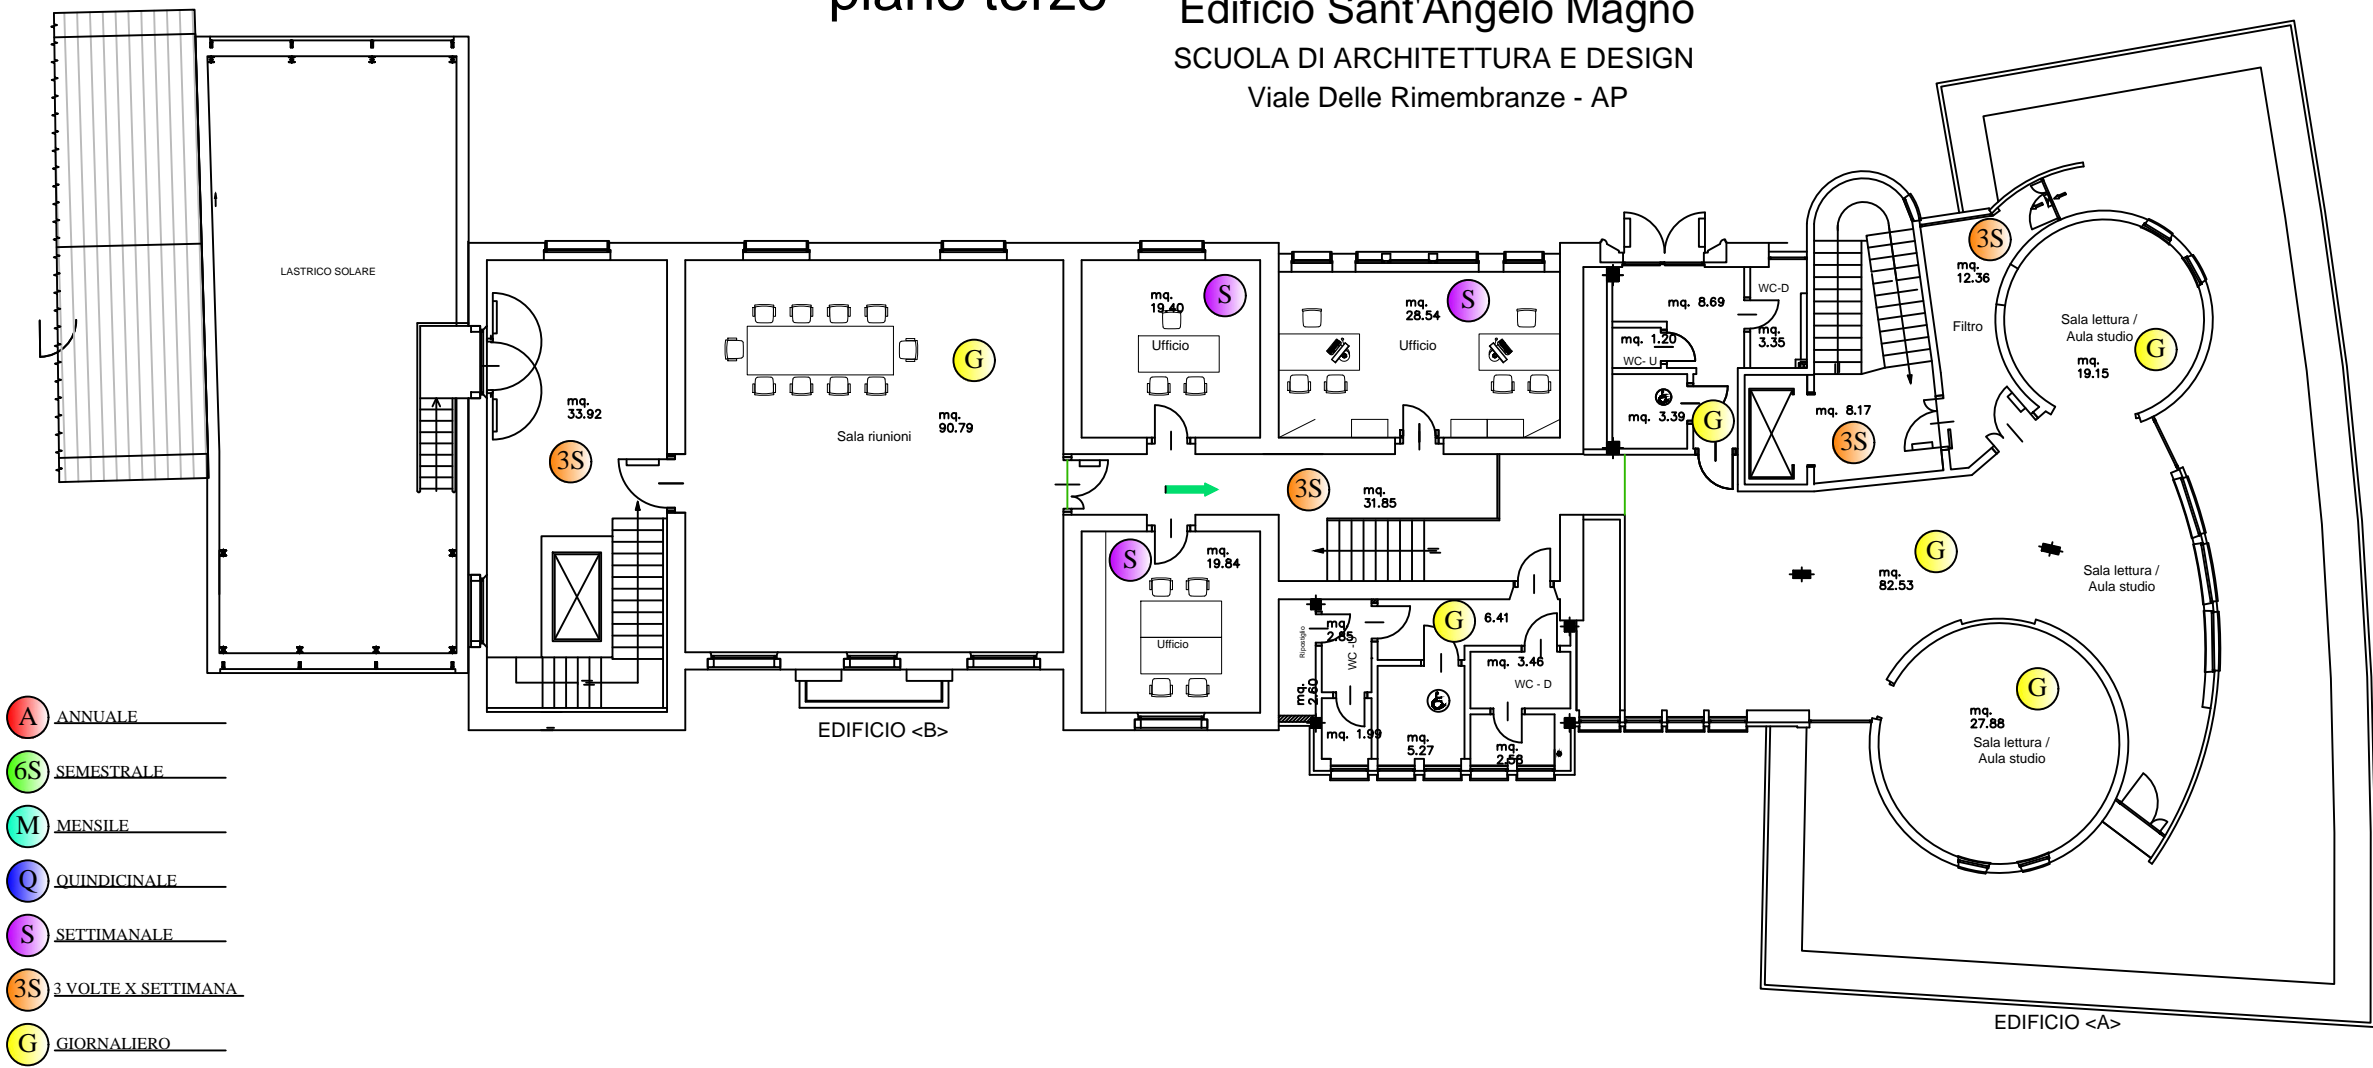

SCUOLA DI ARCHITETTURA E DESIGN
Ex Convento della SS. Annunziata - Ascoli Piceno


PIANTA PIANO SECONDO

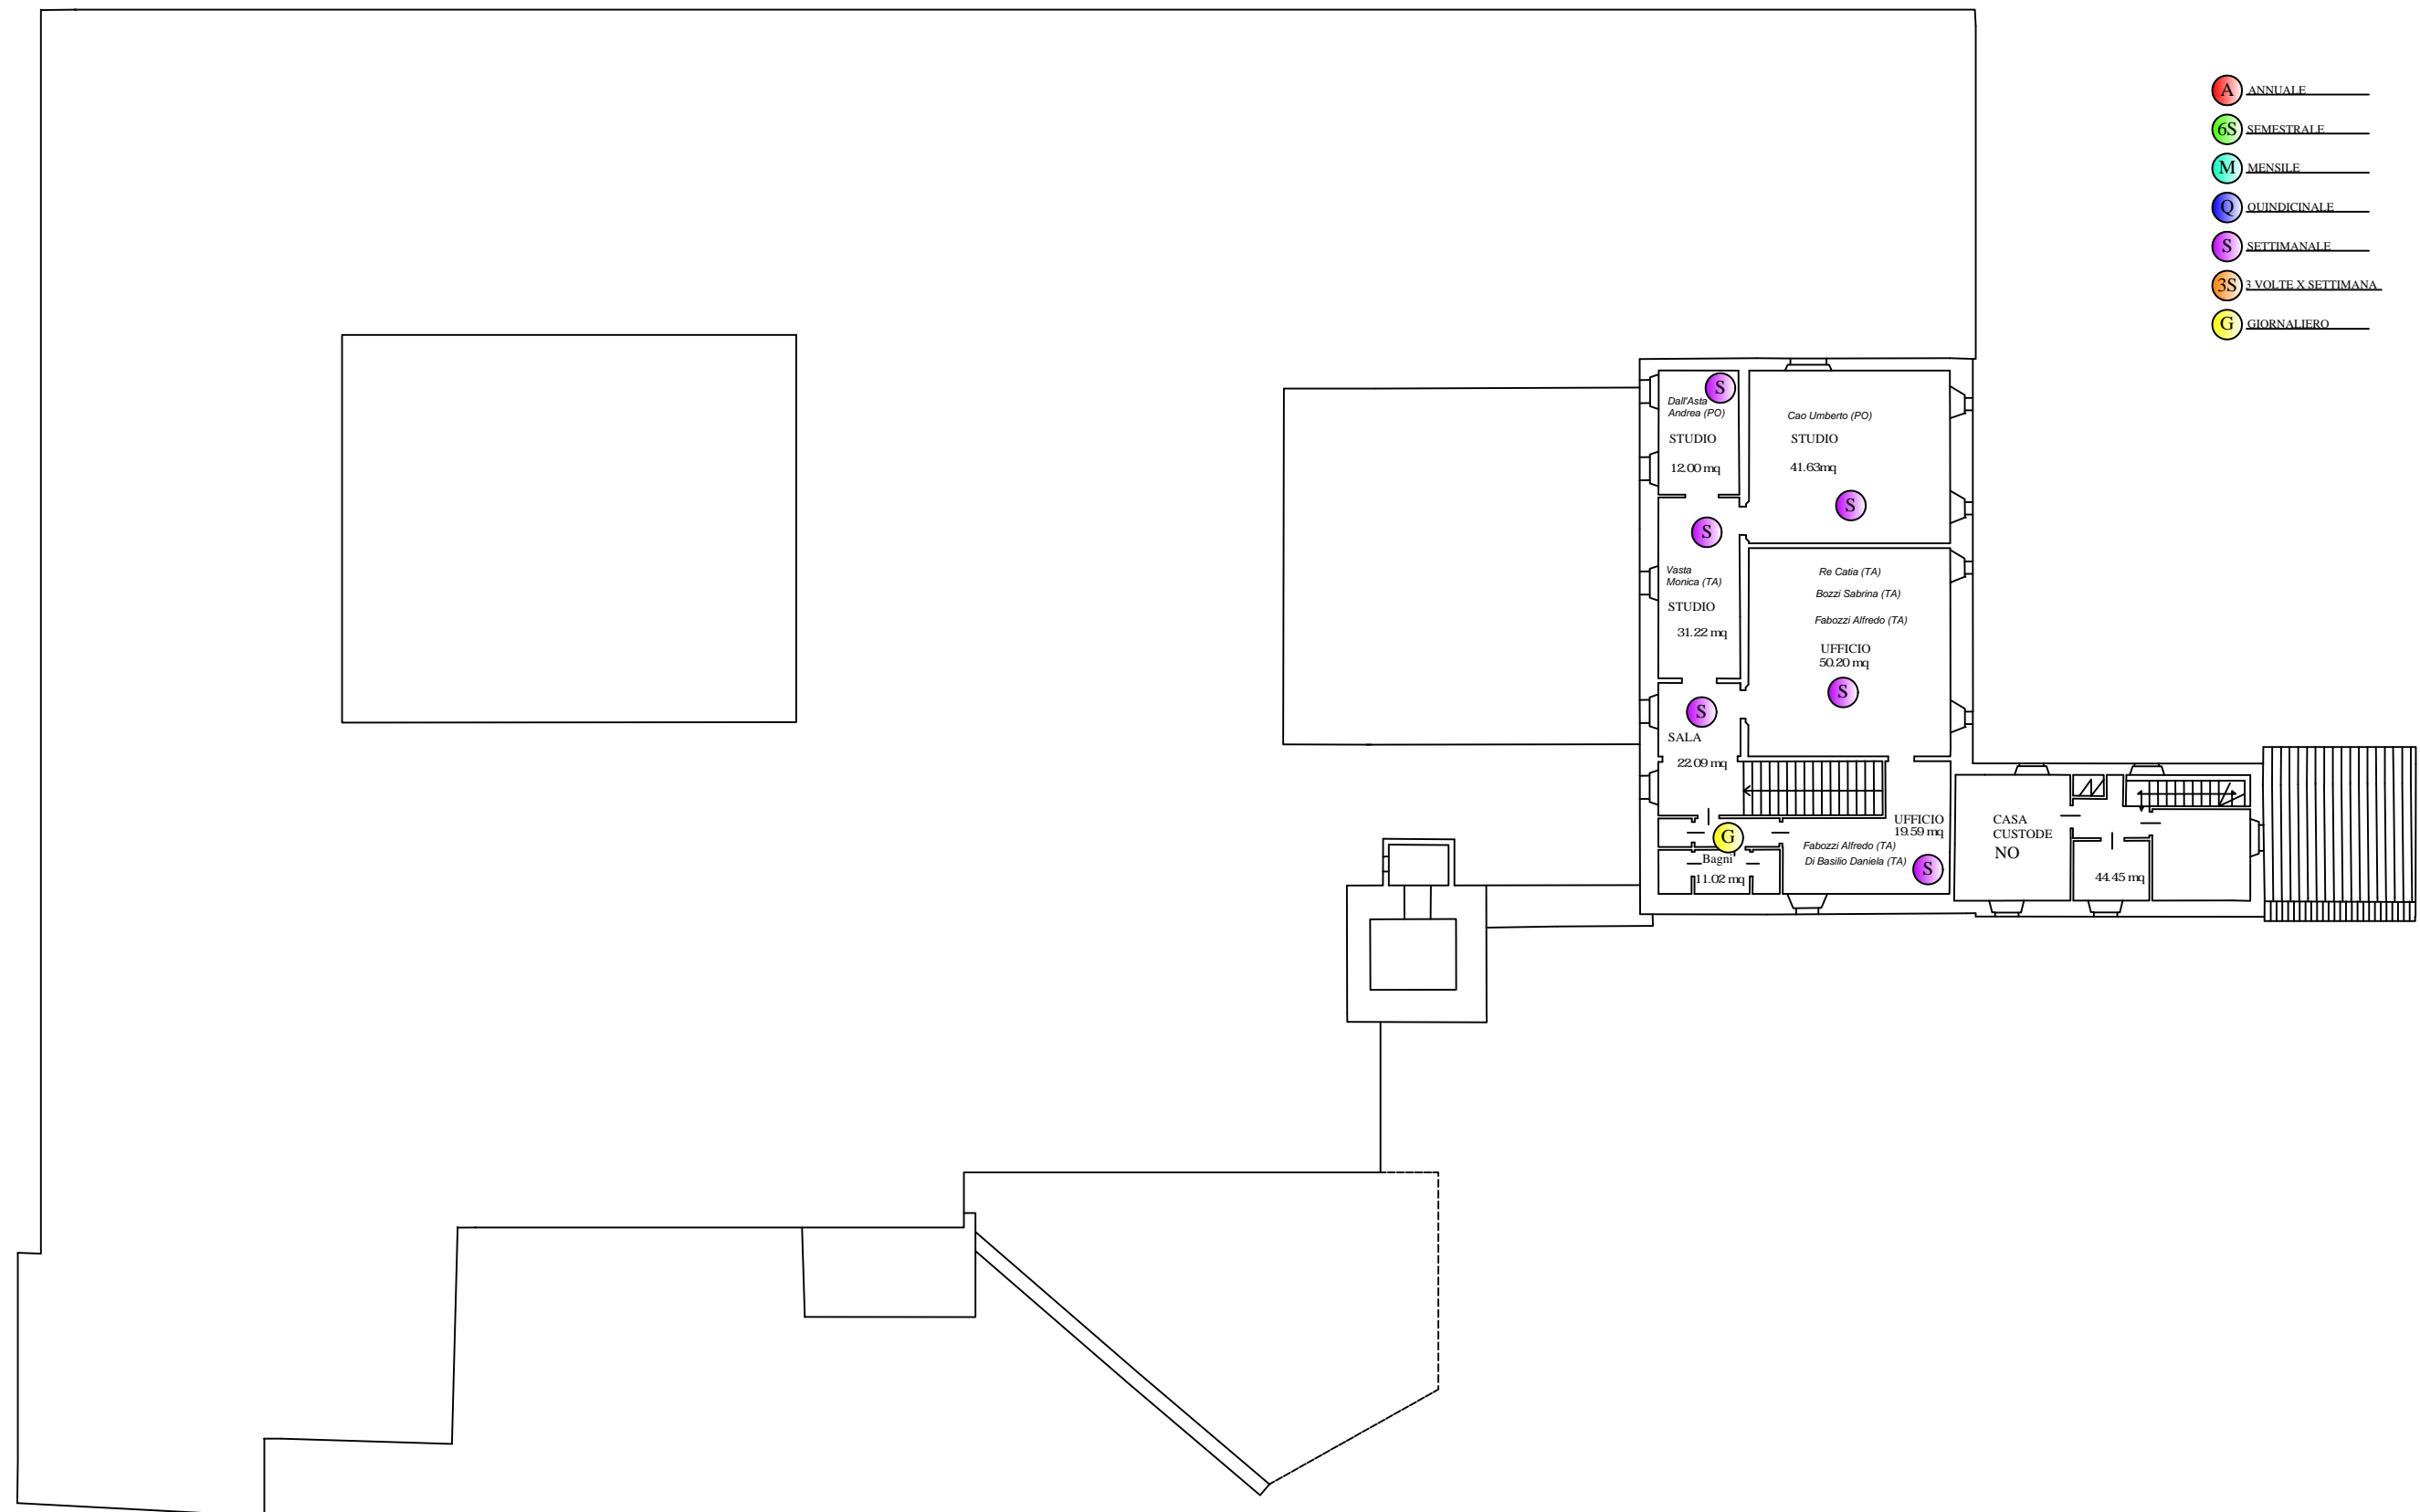

SCUOLA DI ARCHITETTURA E DESIGN

Ex Convento della SS. Annunziata - Ascoli Piceno


PIANTA PIANO PRIMO

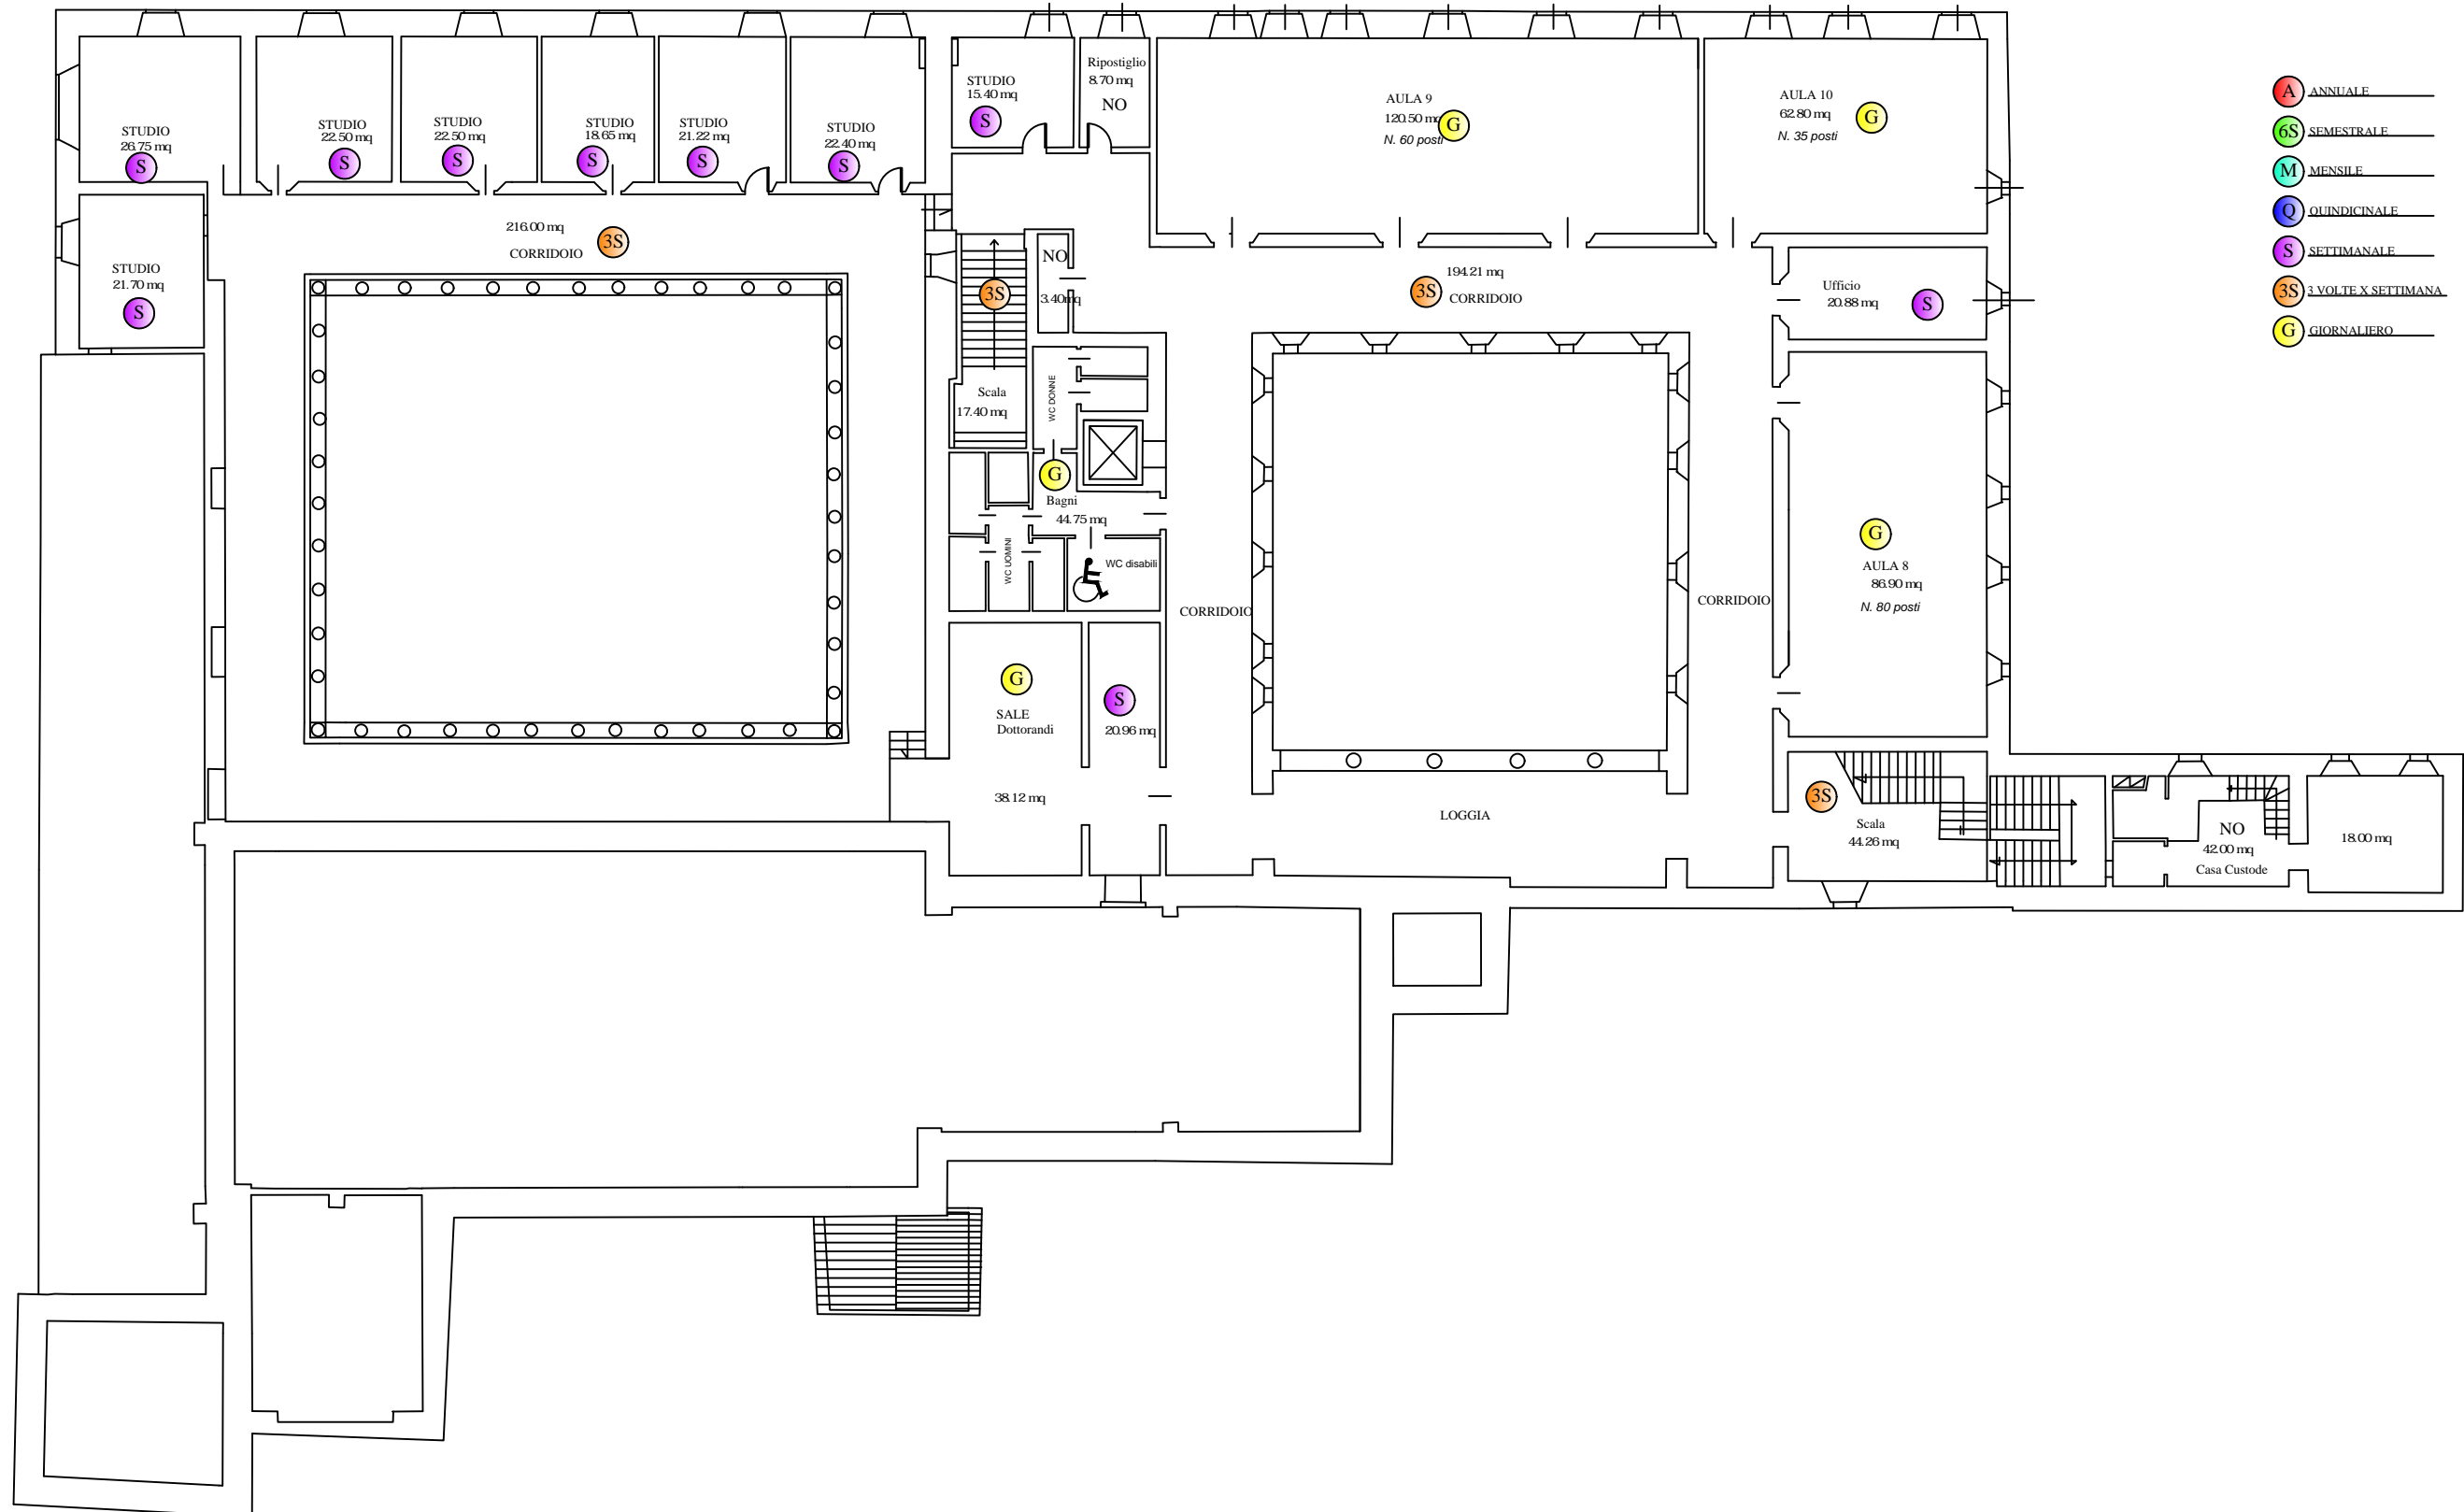


SCUOLA DI ARCHITETTURA E DESIGN

Ex Convento della SS. Annunziata - Ascoli Piceno

PIANTA PIANO TERRA

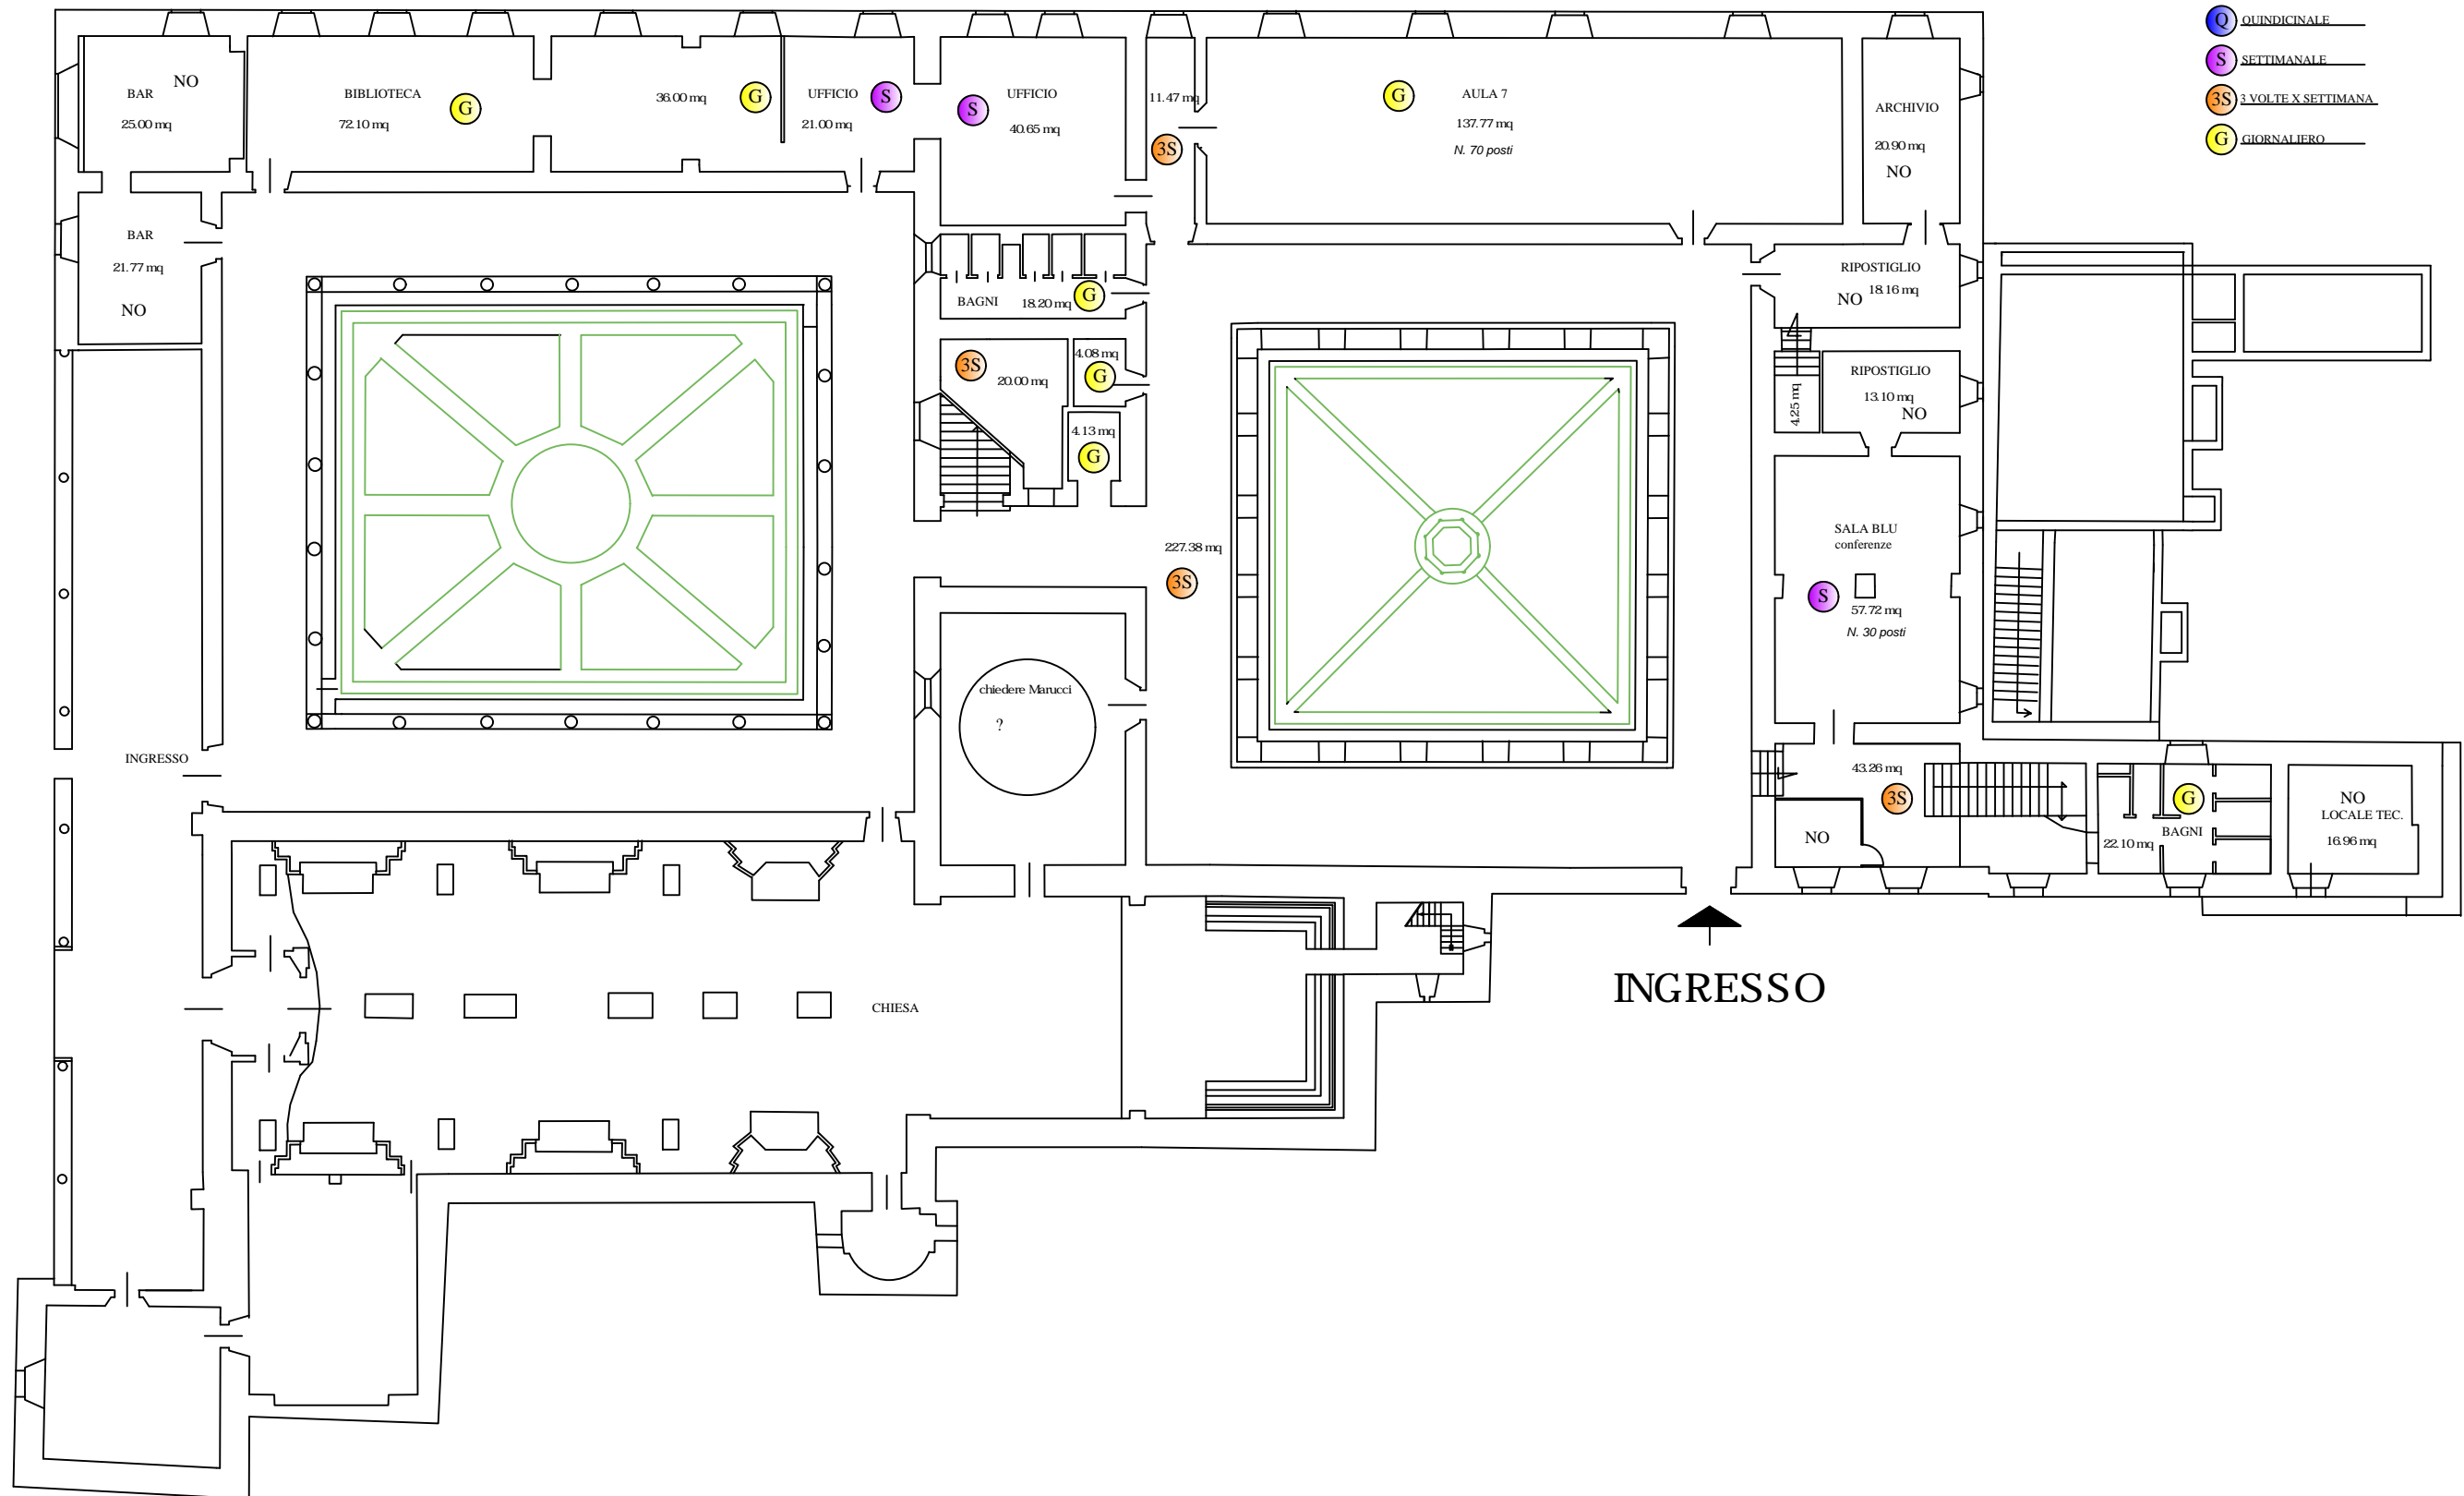


P1

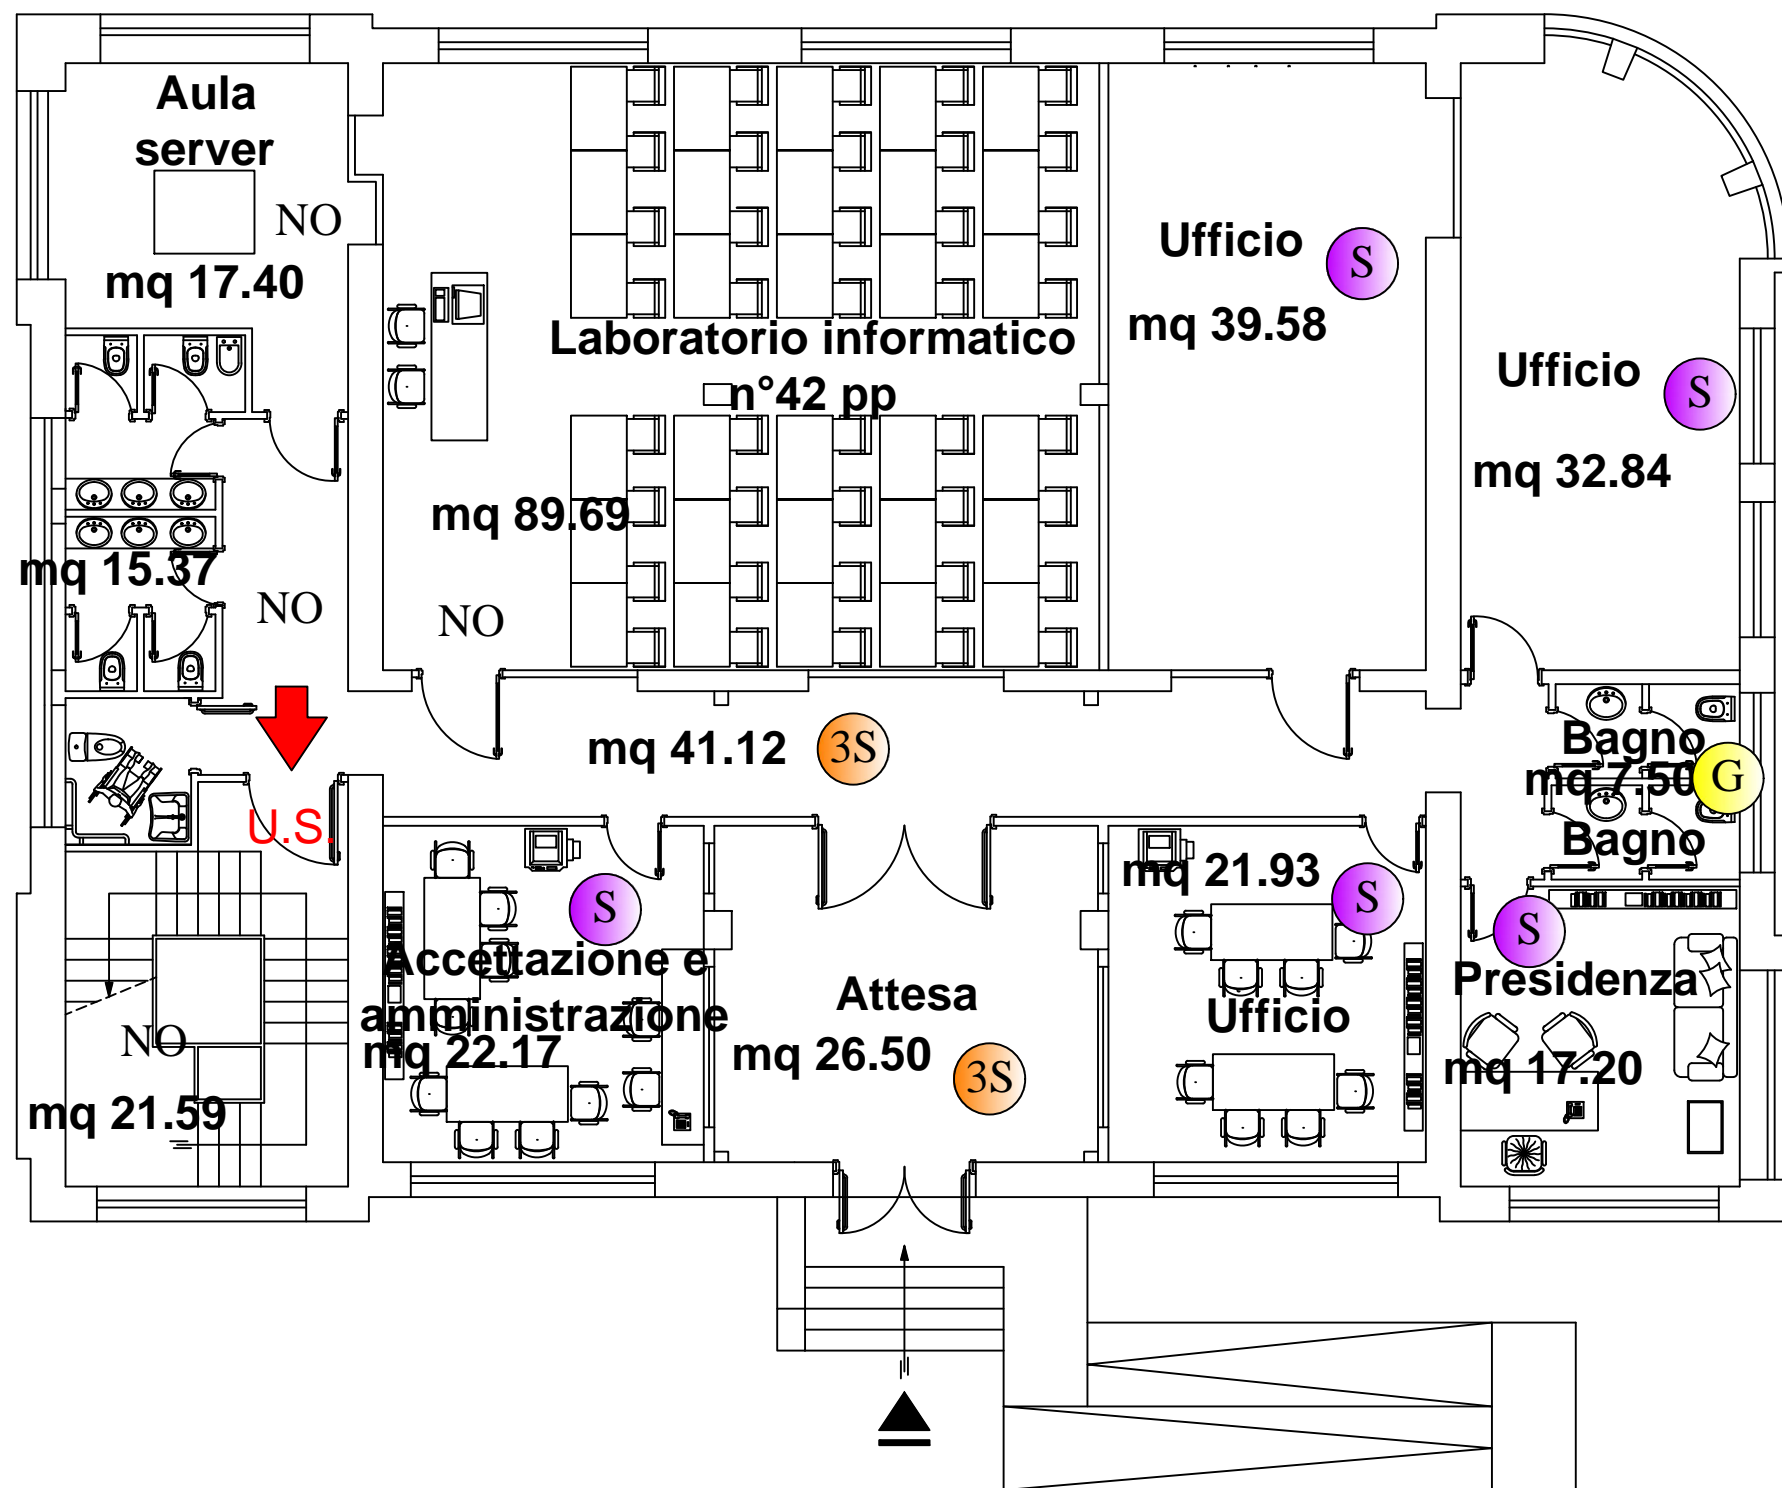

- A ANNUALE
- 6S SEMESTRALE
- M MENSILE
- Q QUINDICINALE
- S SETTIMANALE
- 3S 3 VOLTE X SETTIMANA
- G GIORNALIERO


ASCOLI PICENO
EX DISPENSARIO
PIANTE STATO ATTUALE

PIANO SEMINTERRATO

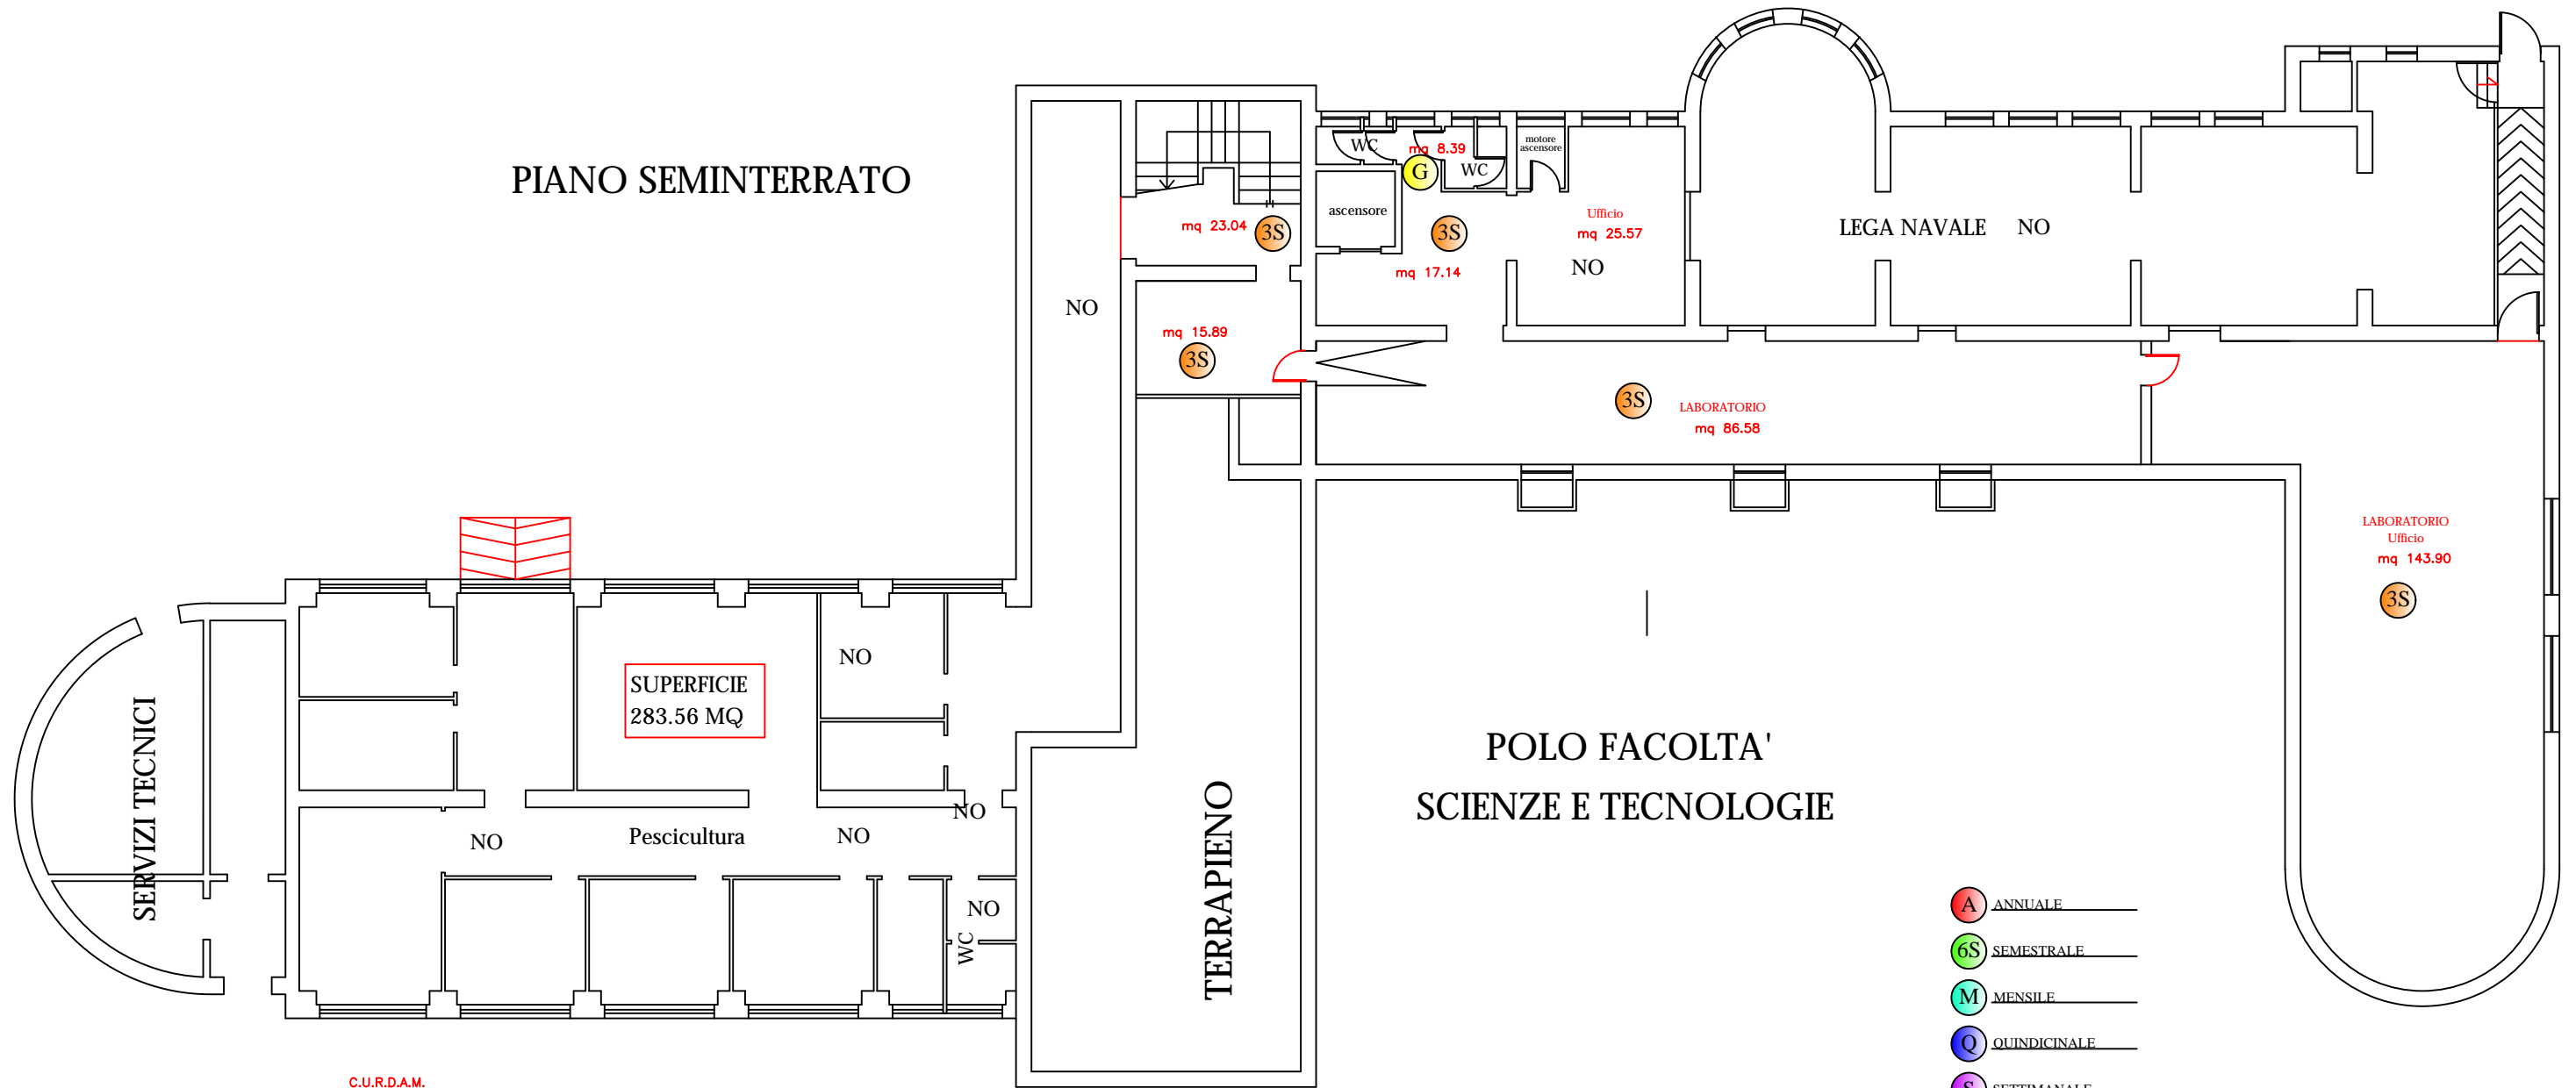

C.U.R.D.A.M.


- A** ANNUALE
- 6S** SEMESTRALE
- M** MENSILE
- Q** QUINDICINALE
- S** SETTIMANALE
- 3S** 3 VOLTE X SETTIMANA
- G** GIORNALIERO

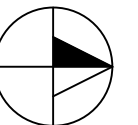


PIANO TERRA

PIANTA

POLO FACOLTA'
SCIENZE E TECNOLOGIE

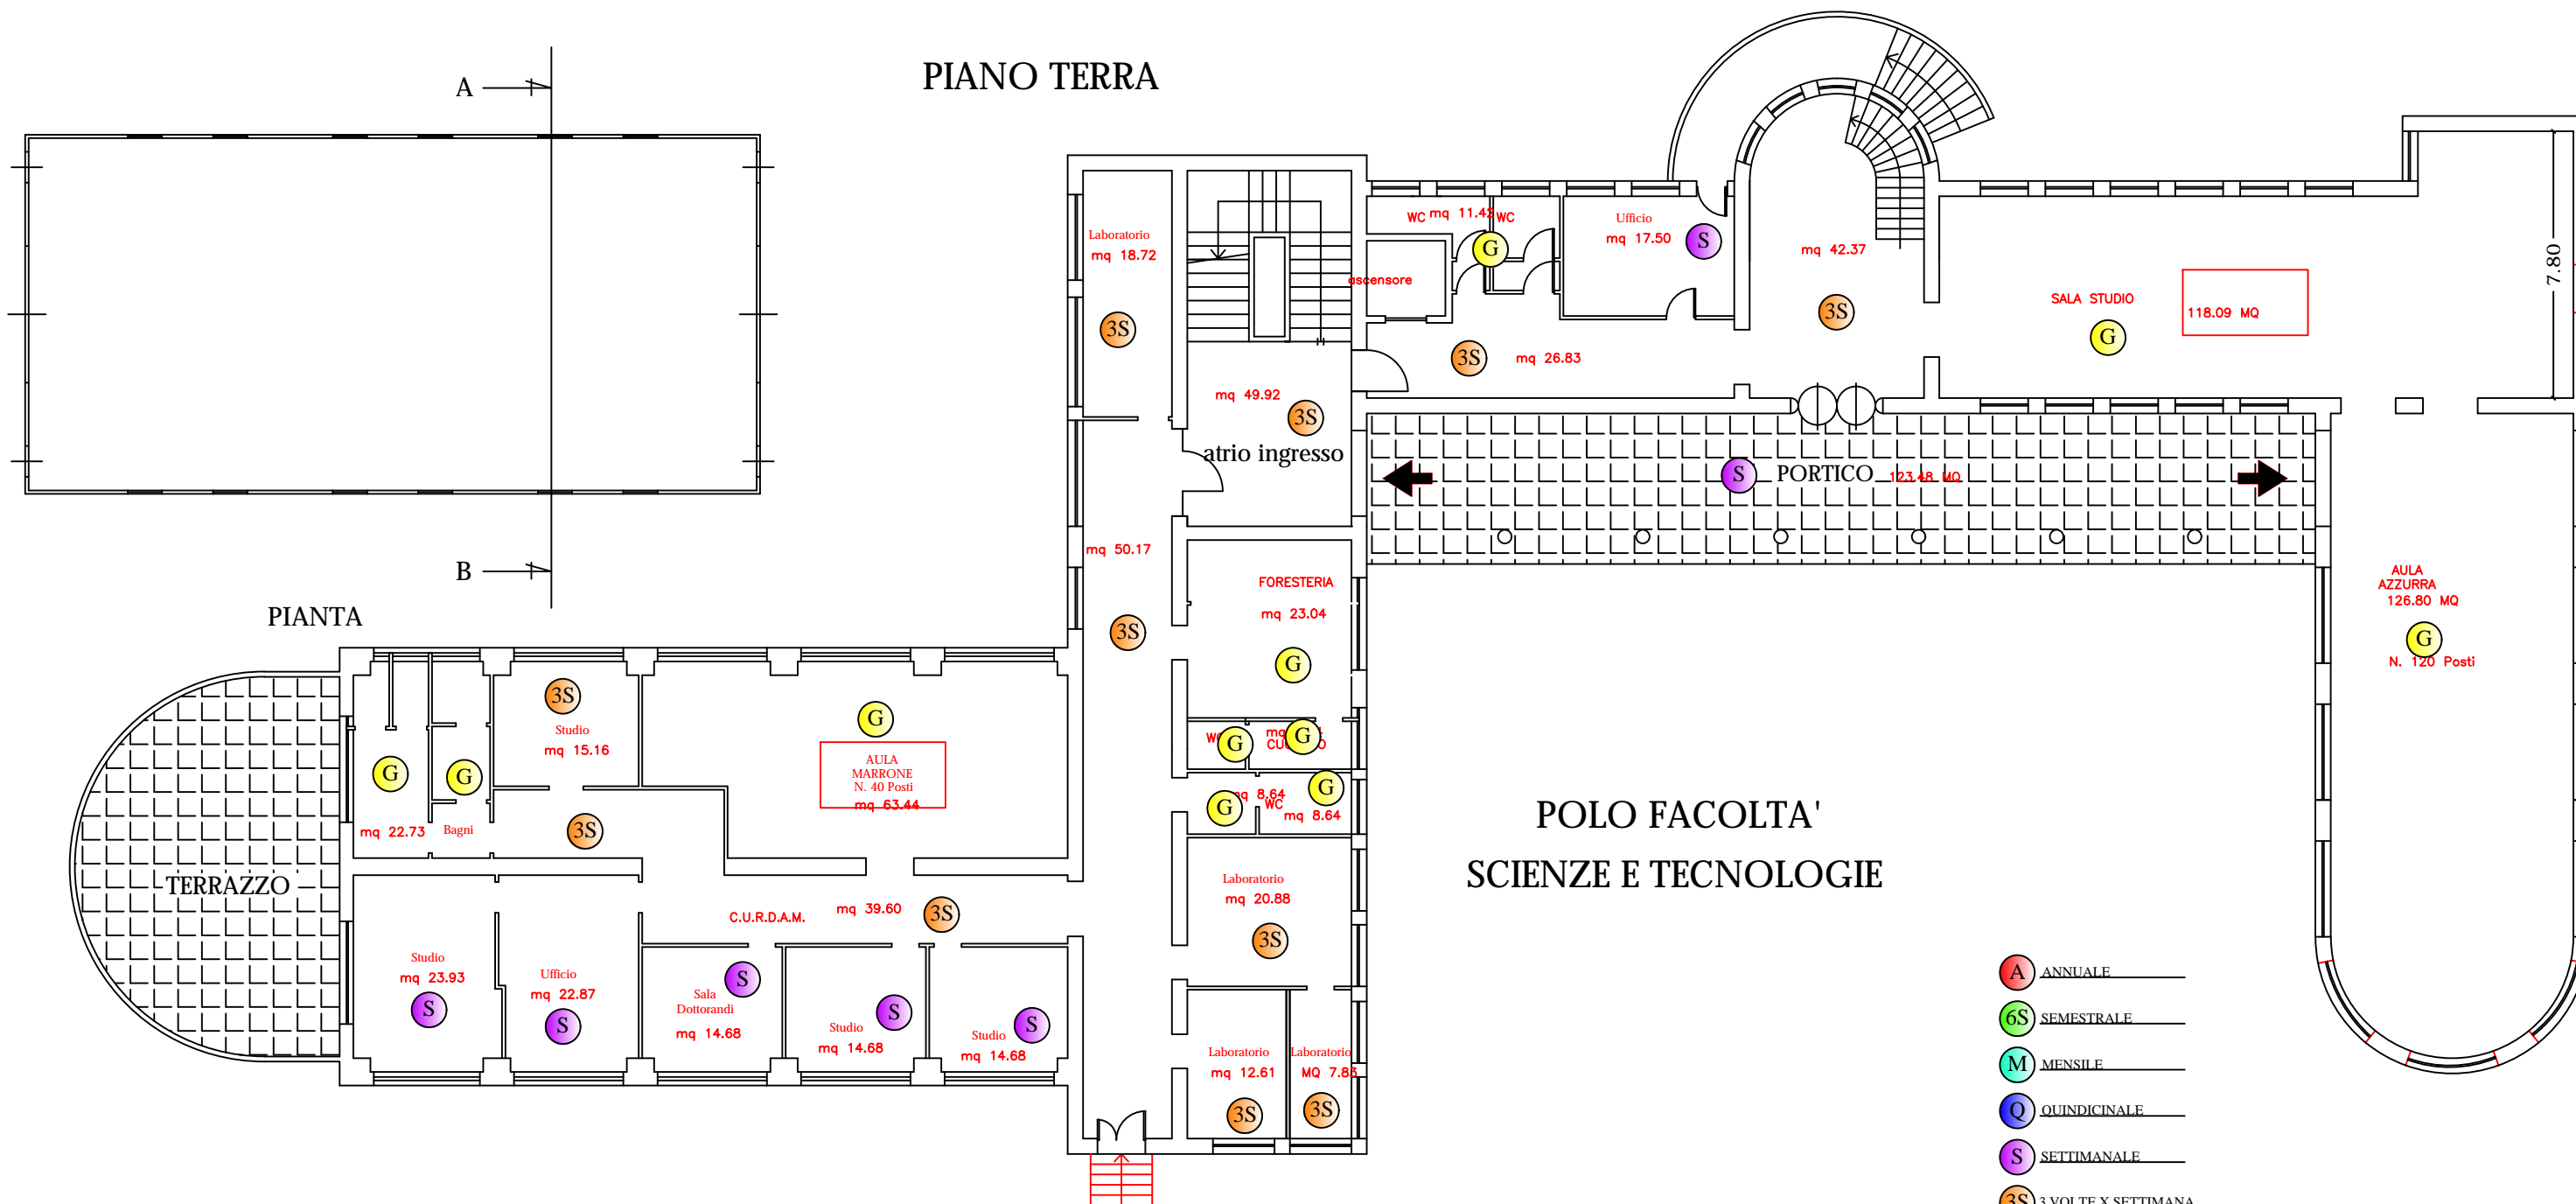


- A ANNUALE
- 6S SEMESTRALE
- M MENSILE
- Q QUINDICINALE
- S SETTIMANALE
- 3S 3 VOLTE X SETTIMANA
- G GIORNALIERO

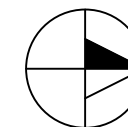

PIANO PRIMO

POLO FACOLTA'
SCIENZE E TECNOLOGIE

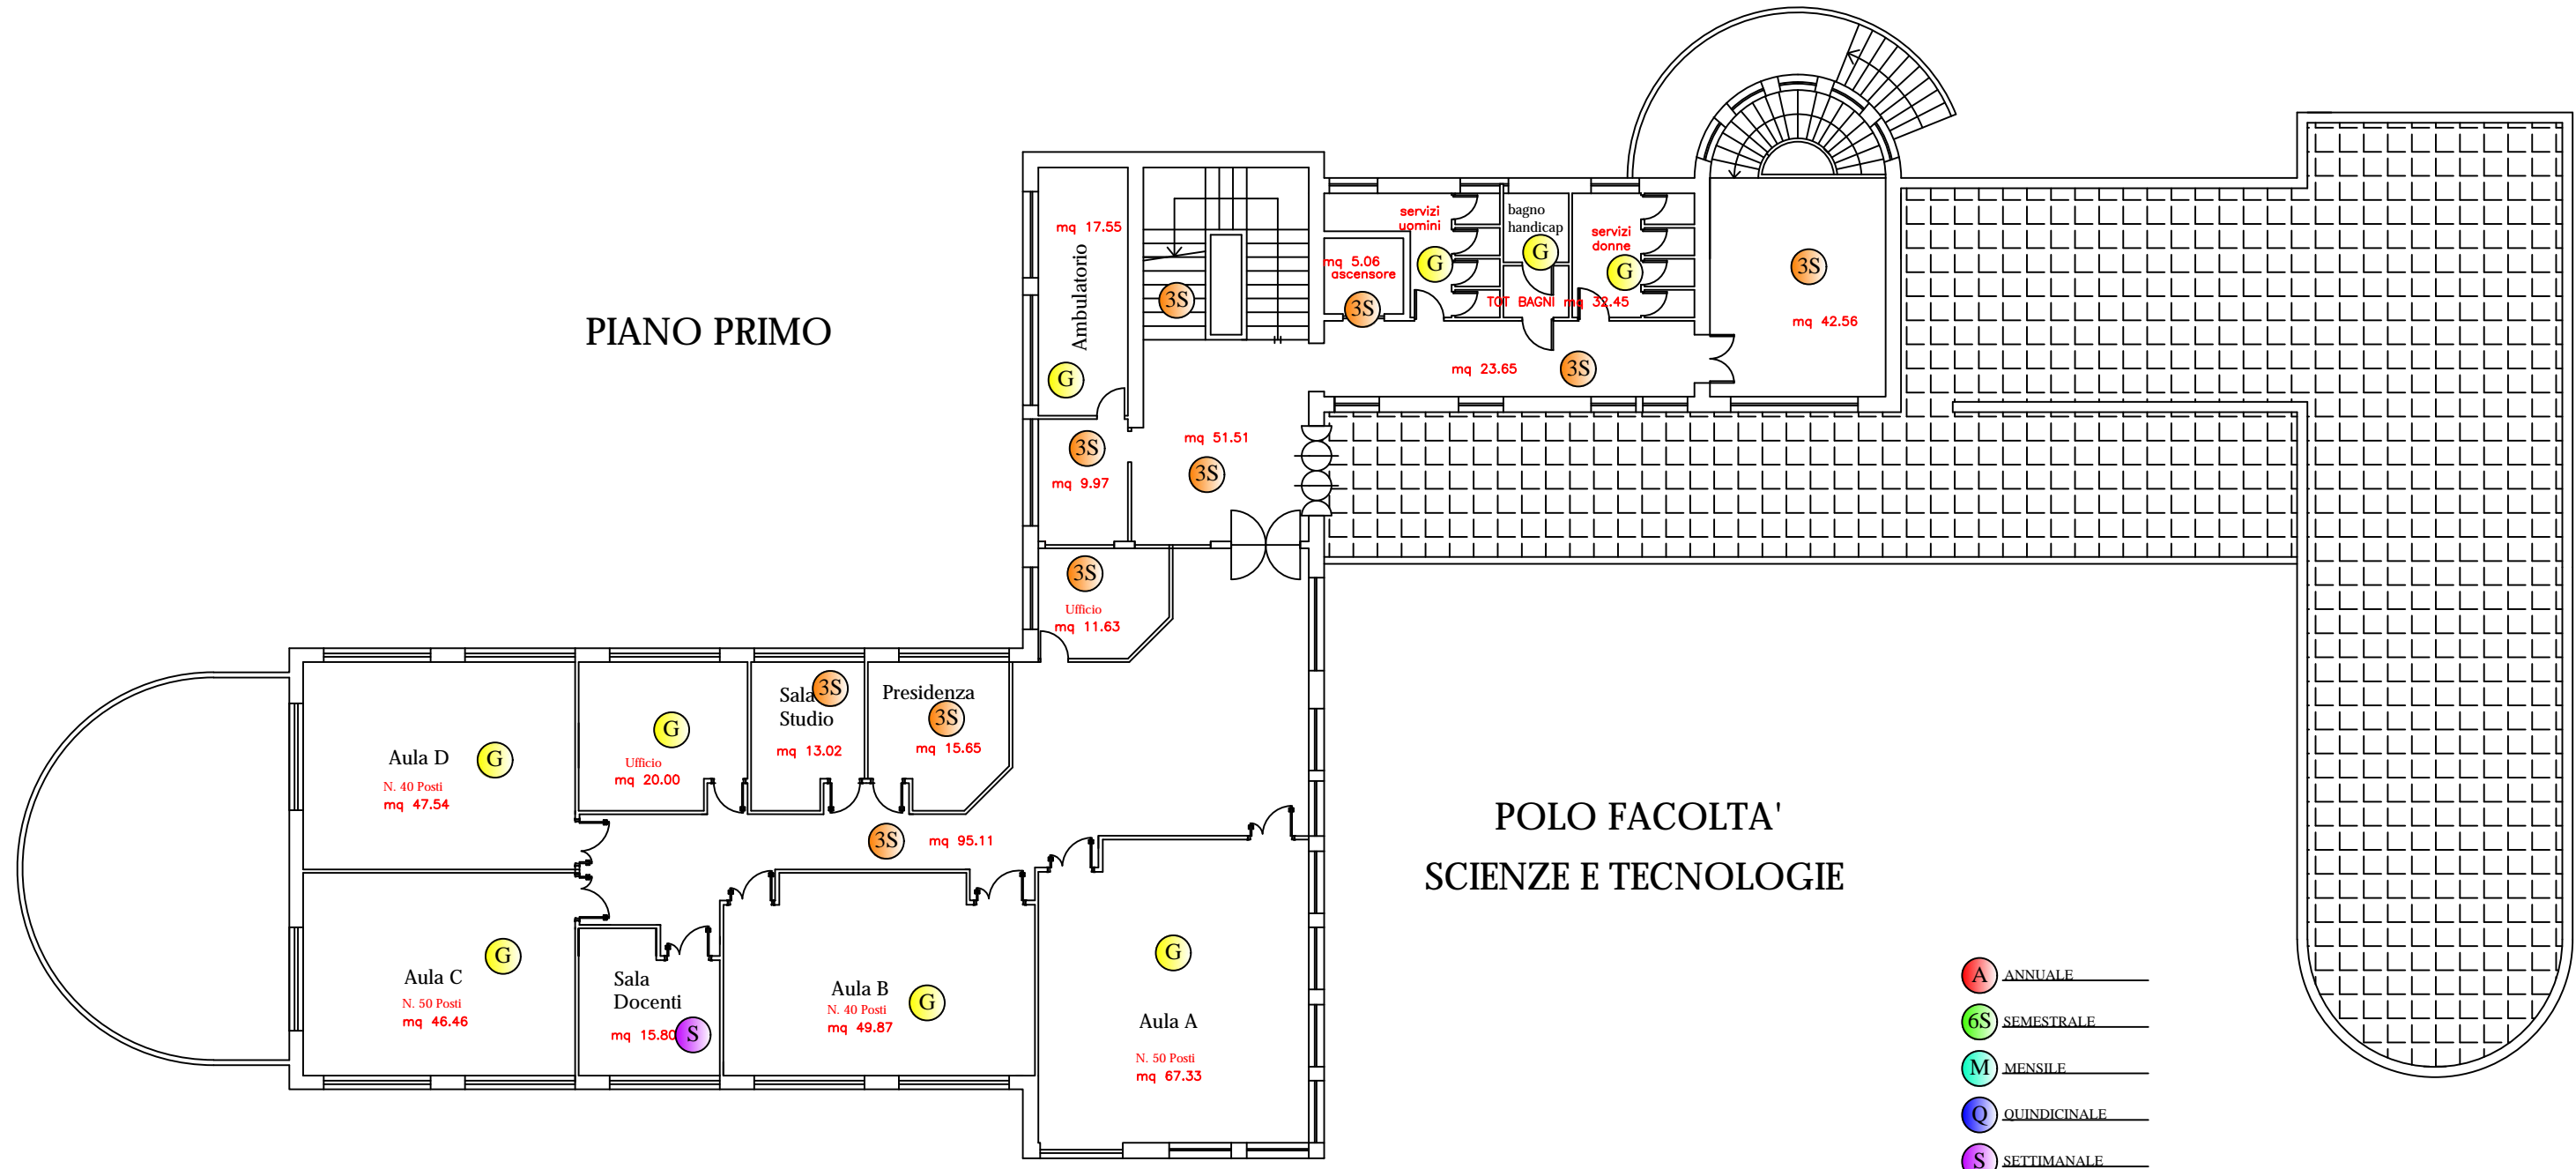

- A ANNUALE _____
- 6S SEMESTRALE _____
- M MENSILE _____
- Q QUINDICINALE _____
- S SETTIMANALE _____
- 3S 3 VOLTE X SETTIMANA _____
- G GIORNALIERO _____

