


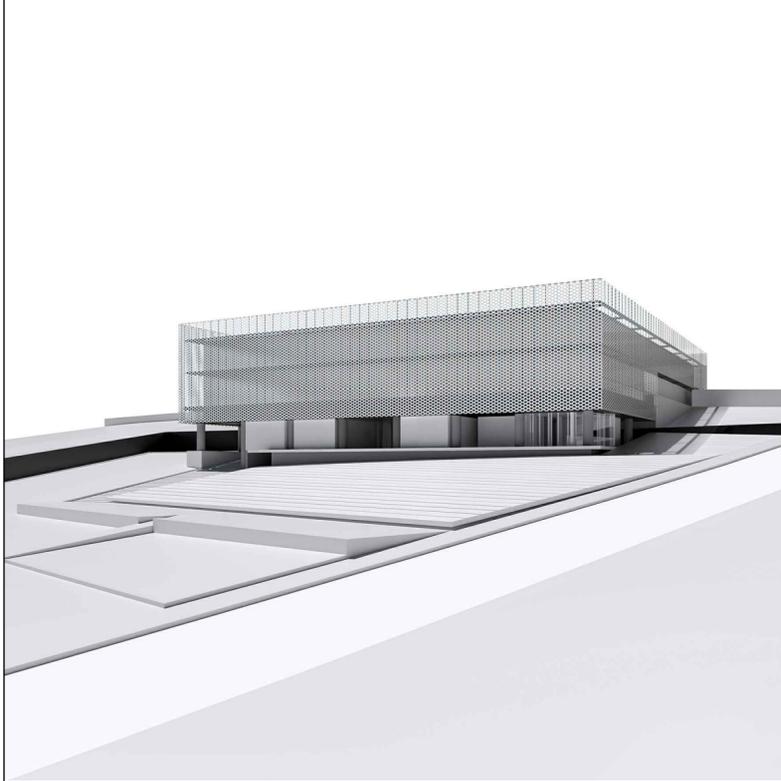

PROGETTO ESECUTIVO



UNIVERSITA' DI CAMERINO
SAAD
Scuola di Ateneo
Architettura e Design "E. Vittoria"
Responsabile Unico del Procedimento:
Ing. Gian Luca Marucci
Coordinamento Progetto:
prof. Luigi Coccia
prof. Graziano Leoni
Progettazione Architettonica:
prof. Luigi Coccia
prof. Marco D'Annunziis
Progettazione Strutturale:
prof. Andrea Dall'Asta
ing. Stefano Pasquini
Progettazione Impiantistica:
ing. Matteo Massaccesi
Monitoraggio e sensoristica
prof. Alessandro Zona
Consulenza Geologica:
dott. Giuseppe Capponi
Consulenza Geotecnica:
ing. Michele Morici
Progettazione del verde:
arch. Sara Cipolletti
arch. Alessandro Gabbianelli
Collaboratori:
arch. Alessandro Caioni
dott. Jacopo Di Antonio
ing. Laura Gioiella
ing. Fabio Micozzi
arch. Fabio Scarpecci

F
TAV 001(0)

ELABORATO:
**PROGETTO DI
CANTIERE**

Coordinatore della Sicurezza in fase di
Progettazione :
GEOMETRA SANDRO PROIETTI
Via IV Novembre 50 - 03010 Serrone (FR)
cell. 3383413223
e-mail: sicurezza@studioproietti.eu

CONTENUTI ELABORATO:
- inquadramento territoriale
- planimetria stato di fatto e stato di progetto

SCALA: Varie


immagine dall'alto del sito sul quale intervenire



 AREA INTERESSATA DALLA CANTIERIZZAZIONE
Via Madonna delle Carceri_Camerino 62032 (MC)

INQUADRAMENTO TERRITORIALE

Planimetria Lotto stato di fatto
scala 1:1000

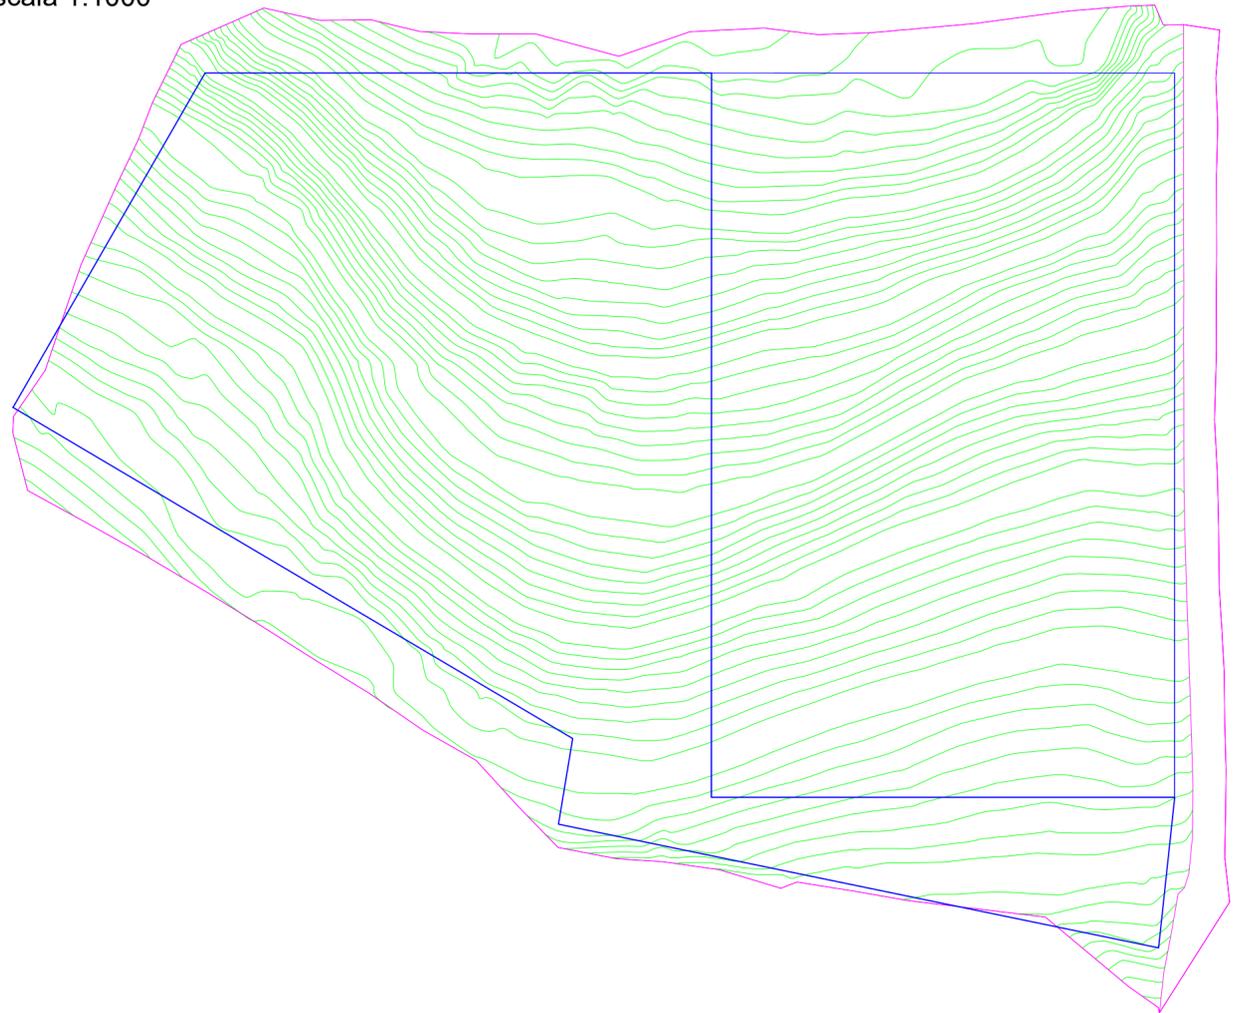

Planimetria Lotto stato di progetto
scala 1:1000

