



Sezione A-A
Scala 1:50
Quote in cm

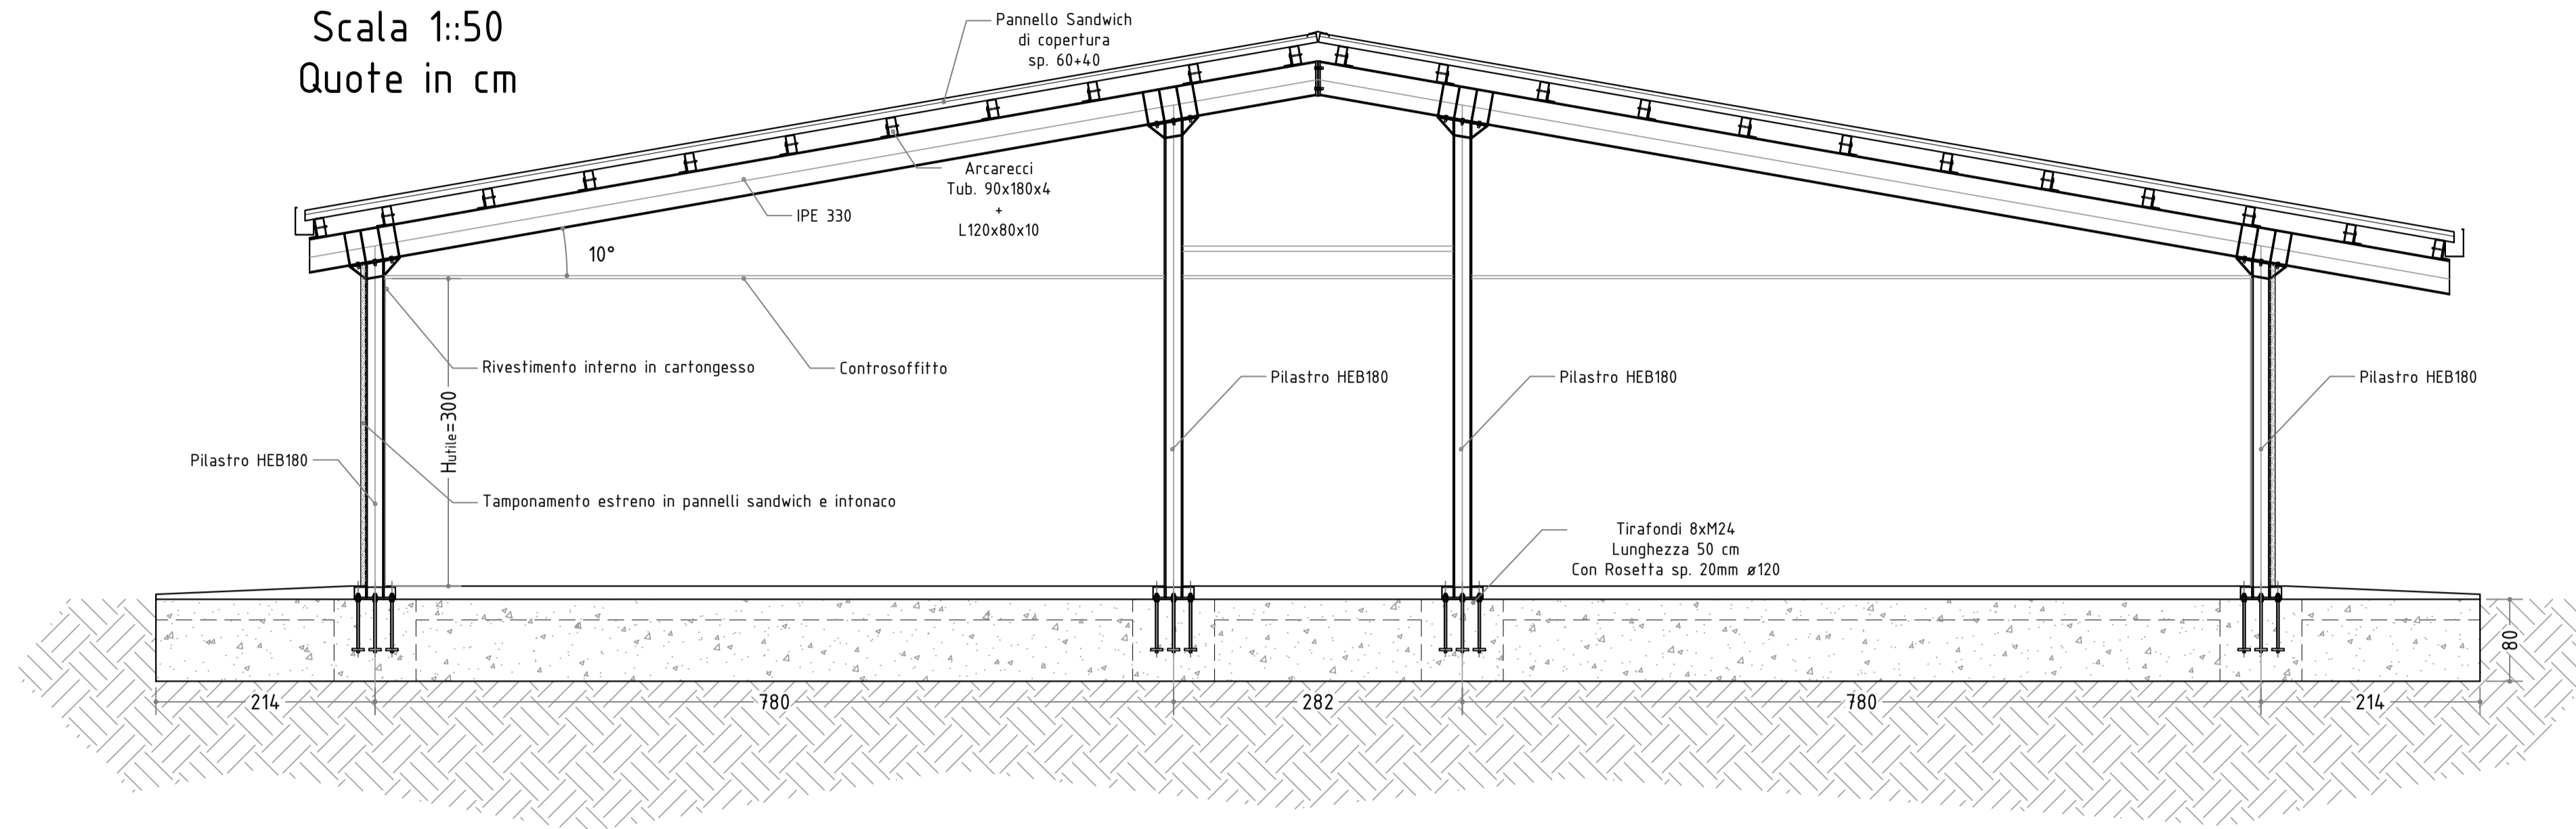

Sezione B-B
Scala 1:50
Quote in cm

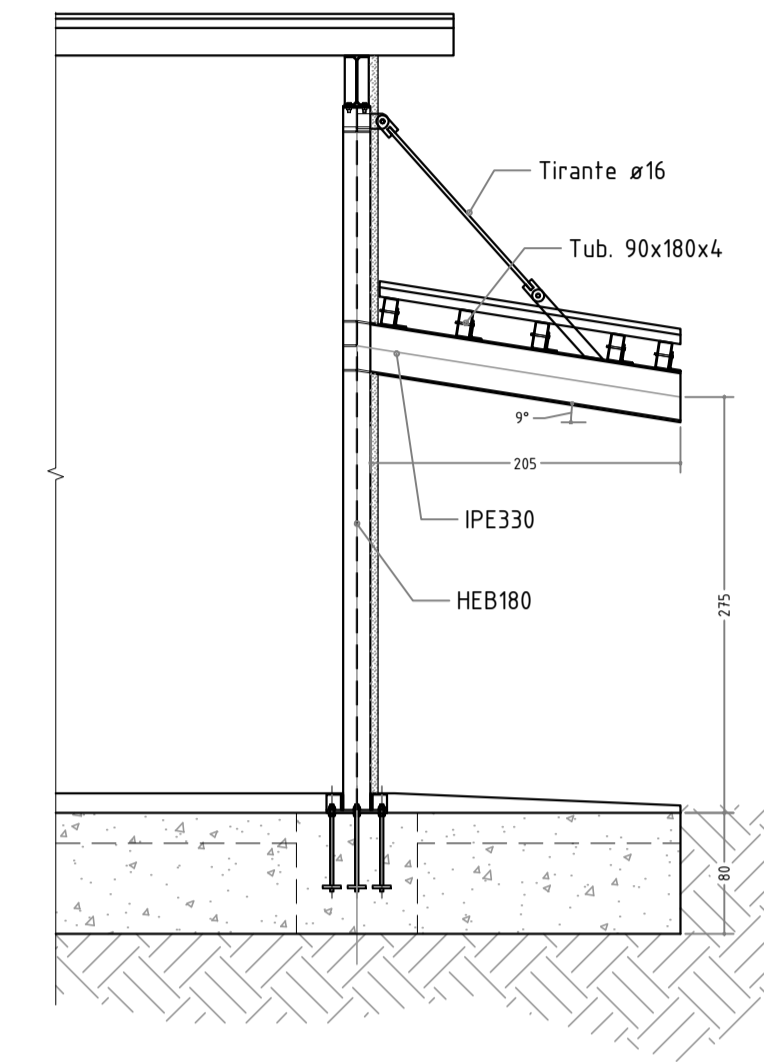

OGGETTO: Realizzazione struttura temporanea per aule e uffici a servizio del Corso di Laurea in Informatica

Responsabile del Procedimento
Ing. Gian Luca Marucci
Coordinamento
Prof. Ing. Graziano Leoni

Opere architettoniche: **Geom. Bruno Mogliani**
Geom. Fabio Caroni

Opere strutturali: **Ing. Massimo Ruggeri**

Opere impiantistiche: **Ing. Matteo Massaccesi**

Sistemazioni idrogeologiche e urbanizzazione: **Ing. Andrea Repupilli**

PROGETTO ESECUTIVO

Pianta Copertura e Sezioni

Camerino, Luglio 2018

TAVOLA
S2
Rev.1

PIANTA COPERTURA
Scala 1:100
Quote in cm

