LEGENDA

=	QUADRO ELETTRICO
	CAVO DI ALIMENTAZIONE QUADRI ELETTRICI CIRCUITI SEZIONE PREFERENZIALE
	CAVO DI ALIMENTAZIONE QUADRI ELETTRICI CIRCUITI SEZIONE ORDINARIA
	CAVO DI ALIMENTAZIONE QUADRI ELETTRICI CIRCUITI SEZIONE UPS
UPS	UPS DA 30KVA

SCHEMA A BLOCCHI DISTRIBUZIONE QUADRI ELETTRICI UNIVERSITA'

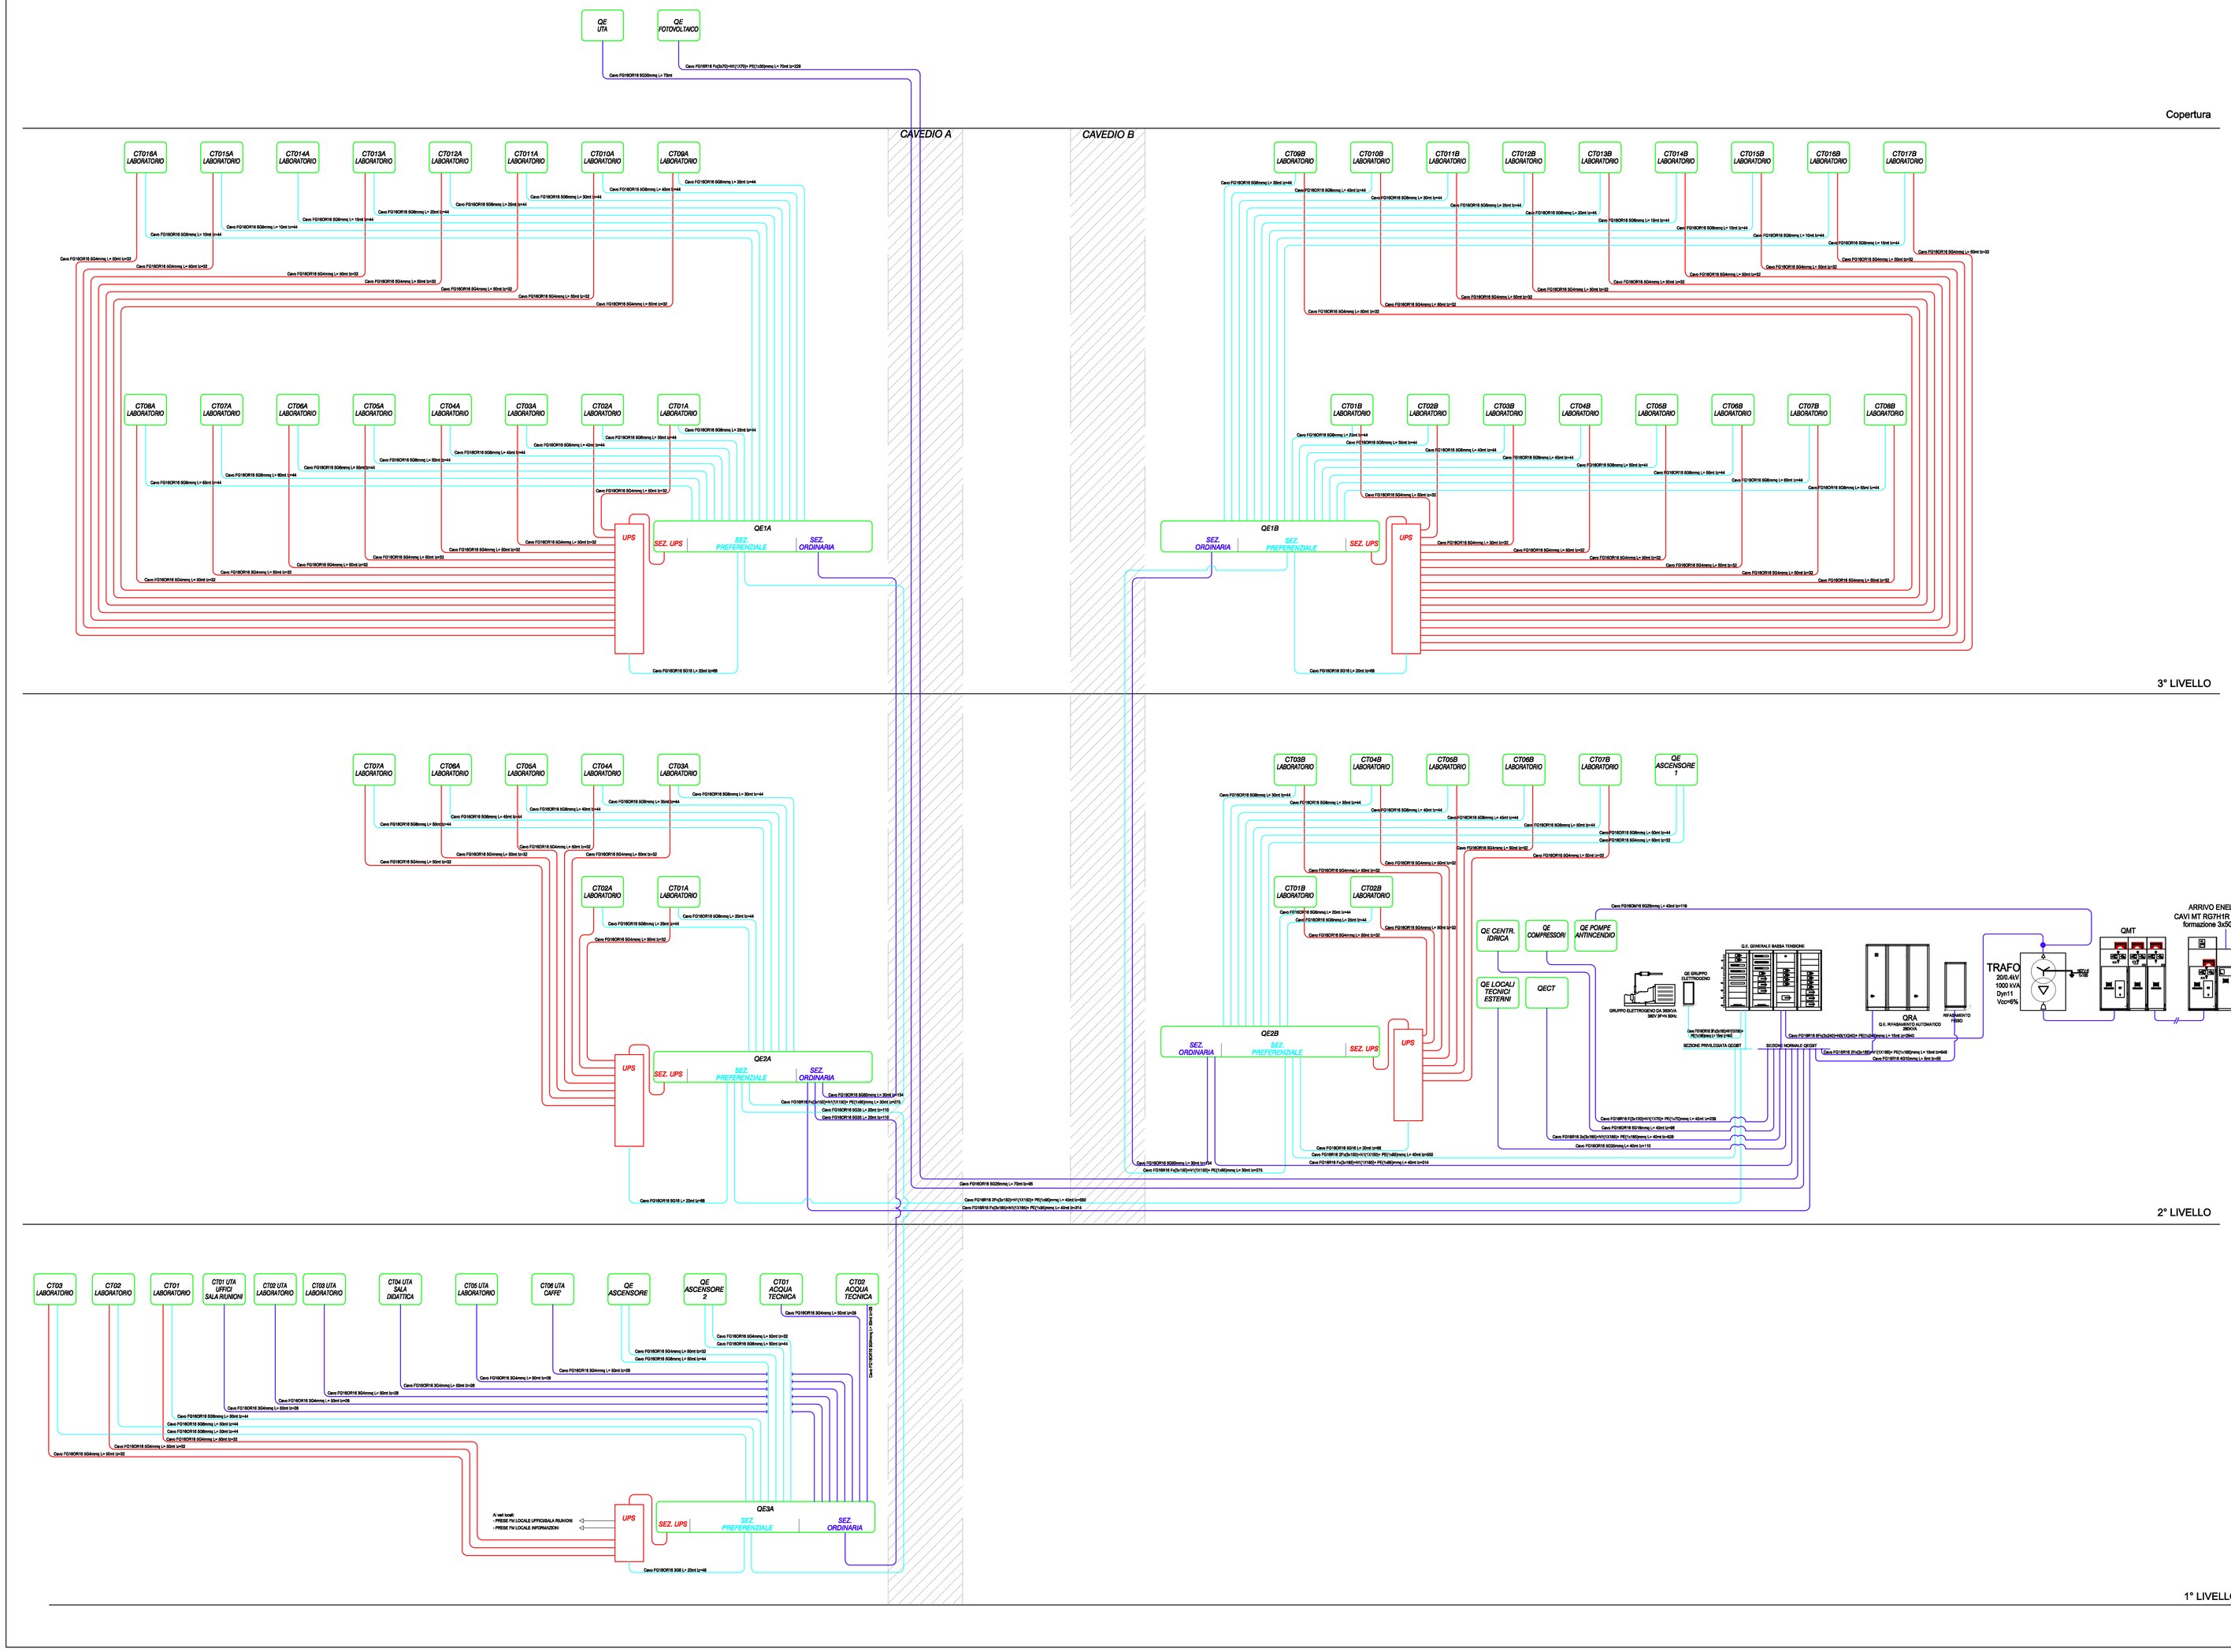

Comune di Camerino

CRU_CENTRO RICERCA UNIVERSITARIA

Ordinanza del Capo Dipartimento della Protezione Civile n.489 / 2017 art.6

PROGETTO ESECUTIVO

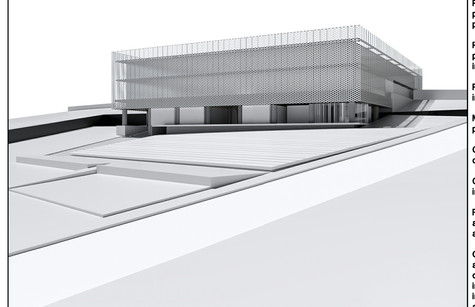

UNIVERSITA' DI CAMERINO
SAAD
Scuola di Ateneo
Architettura e Design "E. Vittoria"

Responsabile Unico del Procedimento:
Ing. Gian Luca Marucci

Coordinamento Progetto:
prof. Luigi Coccia
prof. Graziano Leoni

Progettazione Architettonica:
prof. Luigi Coccia
prof. Marco D'Annuntiis

Progettazione Strutturale:
prof. Andrea Dall'Asta
Ing. Stefano Pasquini

Progettazione Impiantistica:
Ing. Matteo Massaccesi

Monitoraggio e sensoristica
prof. Alessandro Zona

Consulenza Geologica:
dott. Giuseppe Capponi

Consulenza Geotecnica:
Ing. Michele Morici

Progettazione del verde:
arch. Sara Cipolletti
arch. Alessandro Gabbianelli

Collaboratori:
arch. Alessandro Caloni
dott. Jacopo Di Antonio
Ing. Laura Gioiella
Ing. Fabio Miccoli
arch. Fabio Scarpecci

E ELABORATO: 0 1 3 (0)

impianti tecnologici

impianti elettrici

Schema sinottico quadri elettrici

SCALA 1:100

15.12.2018