
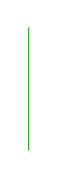


LEGENDA	
	Tubazioni acciaio inox Ø18

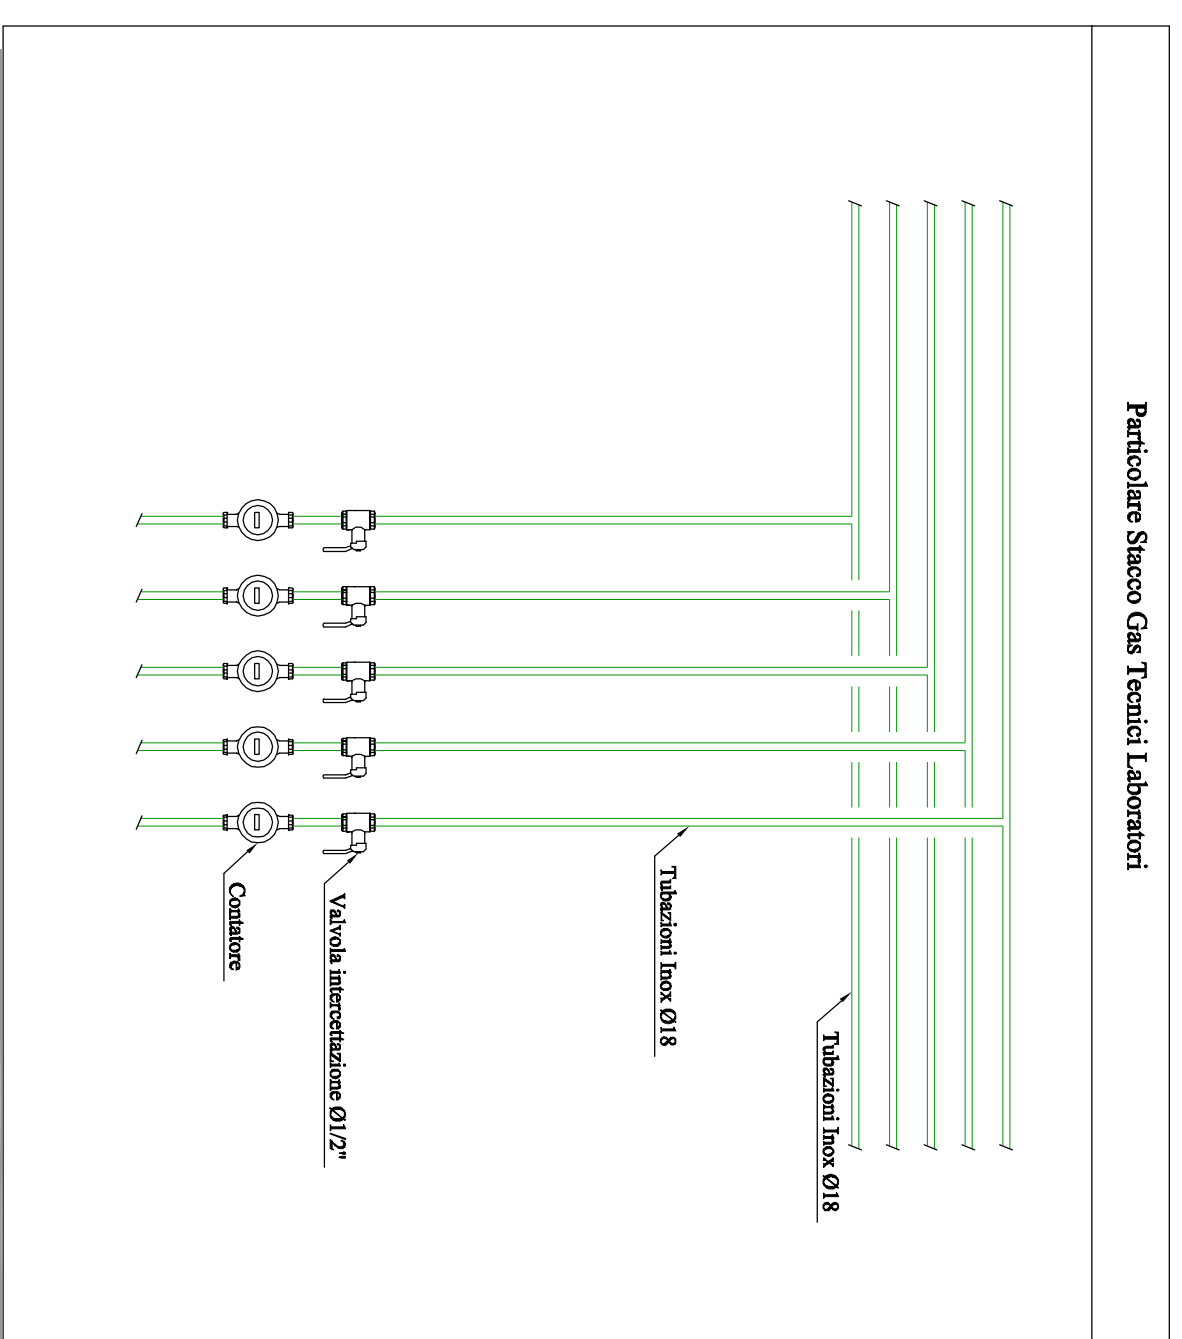

Comune di Camerino
CRUI CENTRO RICERCA UNIVERSITARIA
 Ordinanza del Capo Dipartimento della Protezione Civile n.489 / 2017 art.6
PROGETTO ESECUTIVO

UNIVERSITÀ DI CAMERINO
 SAAD
 Responsabile del Progetto:
 Ing. Gian Luca Marzoni
 Coordinatore Tecnico:
 Ing. Giancarlo Pignatelli

ELABORATO:
E 0 3 1 (0)
impianti tecnologici

Impianti meccanici
 impianti gas tecnici livello primo_ quota 552,30
 laboratori speciali_ servizi

SCALA

1:100

15.12.2018

