Comune di Camerino

CRU_CENTRO RICERCA UNIVERSITARIA

Ordinanza del Capo Dipartimento della Protezione Civile n.489 / 2017 art.6

PROGETTO ESECUTIVO

UNIVERSITA' DI CAMERINO
SAAD
Scuola di Ateneo
Architettura e Design "E. Vittoria"

Responsabile Unico del Procedimento:
ing. Gian Luca Marinoni

Coordinamento Progetto:
prof. Luigi Cocola
prof. Gianluca Leoni

Progettazione Architettonica:
prof. Luigi Cocola
prof. Mario D'Avanzo

Progettazione Strutturale:
prof. Andrea Dall'Asta
ing. Stefano Pasquini

Progettazione Impiantistica:
ing. Matteo Mastrocicco

Monitoraggio e sismicità
prof. Alessandro Zona

Consulenza Geologica:
dott. Giuseppe Cappelli

Consulenza Geotecnica:
ing. Michele Nanni

Progettazione del verde:
arch. Sara Cucchiari
arch. Alessandro Goldoniell

Collaboratori:
arch. Alessandro Cicchi
dott. Jacopo Di Antonio
ing. Laura Giulia
ing. Fabio Mazzizi
arch. Fabio Gorgenoci

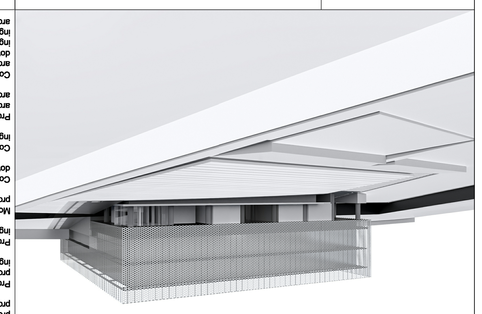

ELABORATO:
E 0 3 5 (0)

impianti tecnologici

impianti meccanici

pianta ala compressa livello secondo_quota 567,80
laboratori e studi docenti

SCALA 1:100

15.12.2018

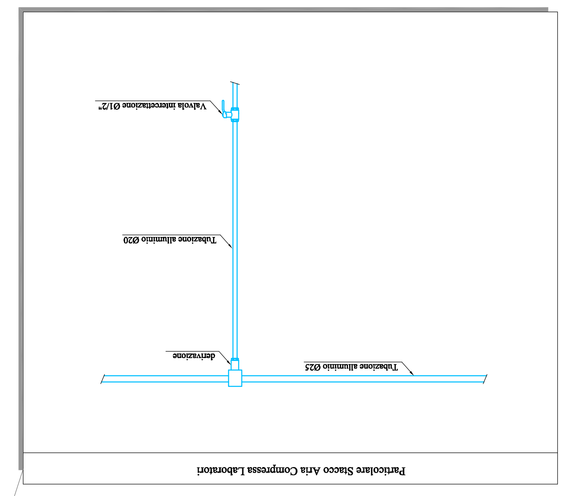

Particolare Stacco Aria Compressa Laboratori
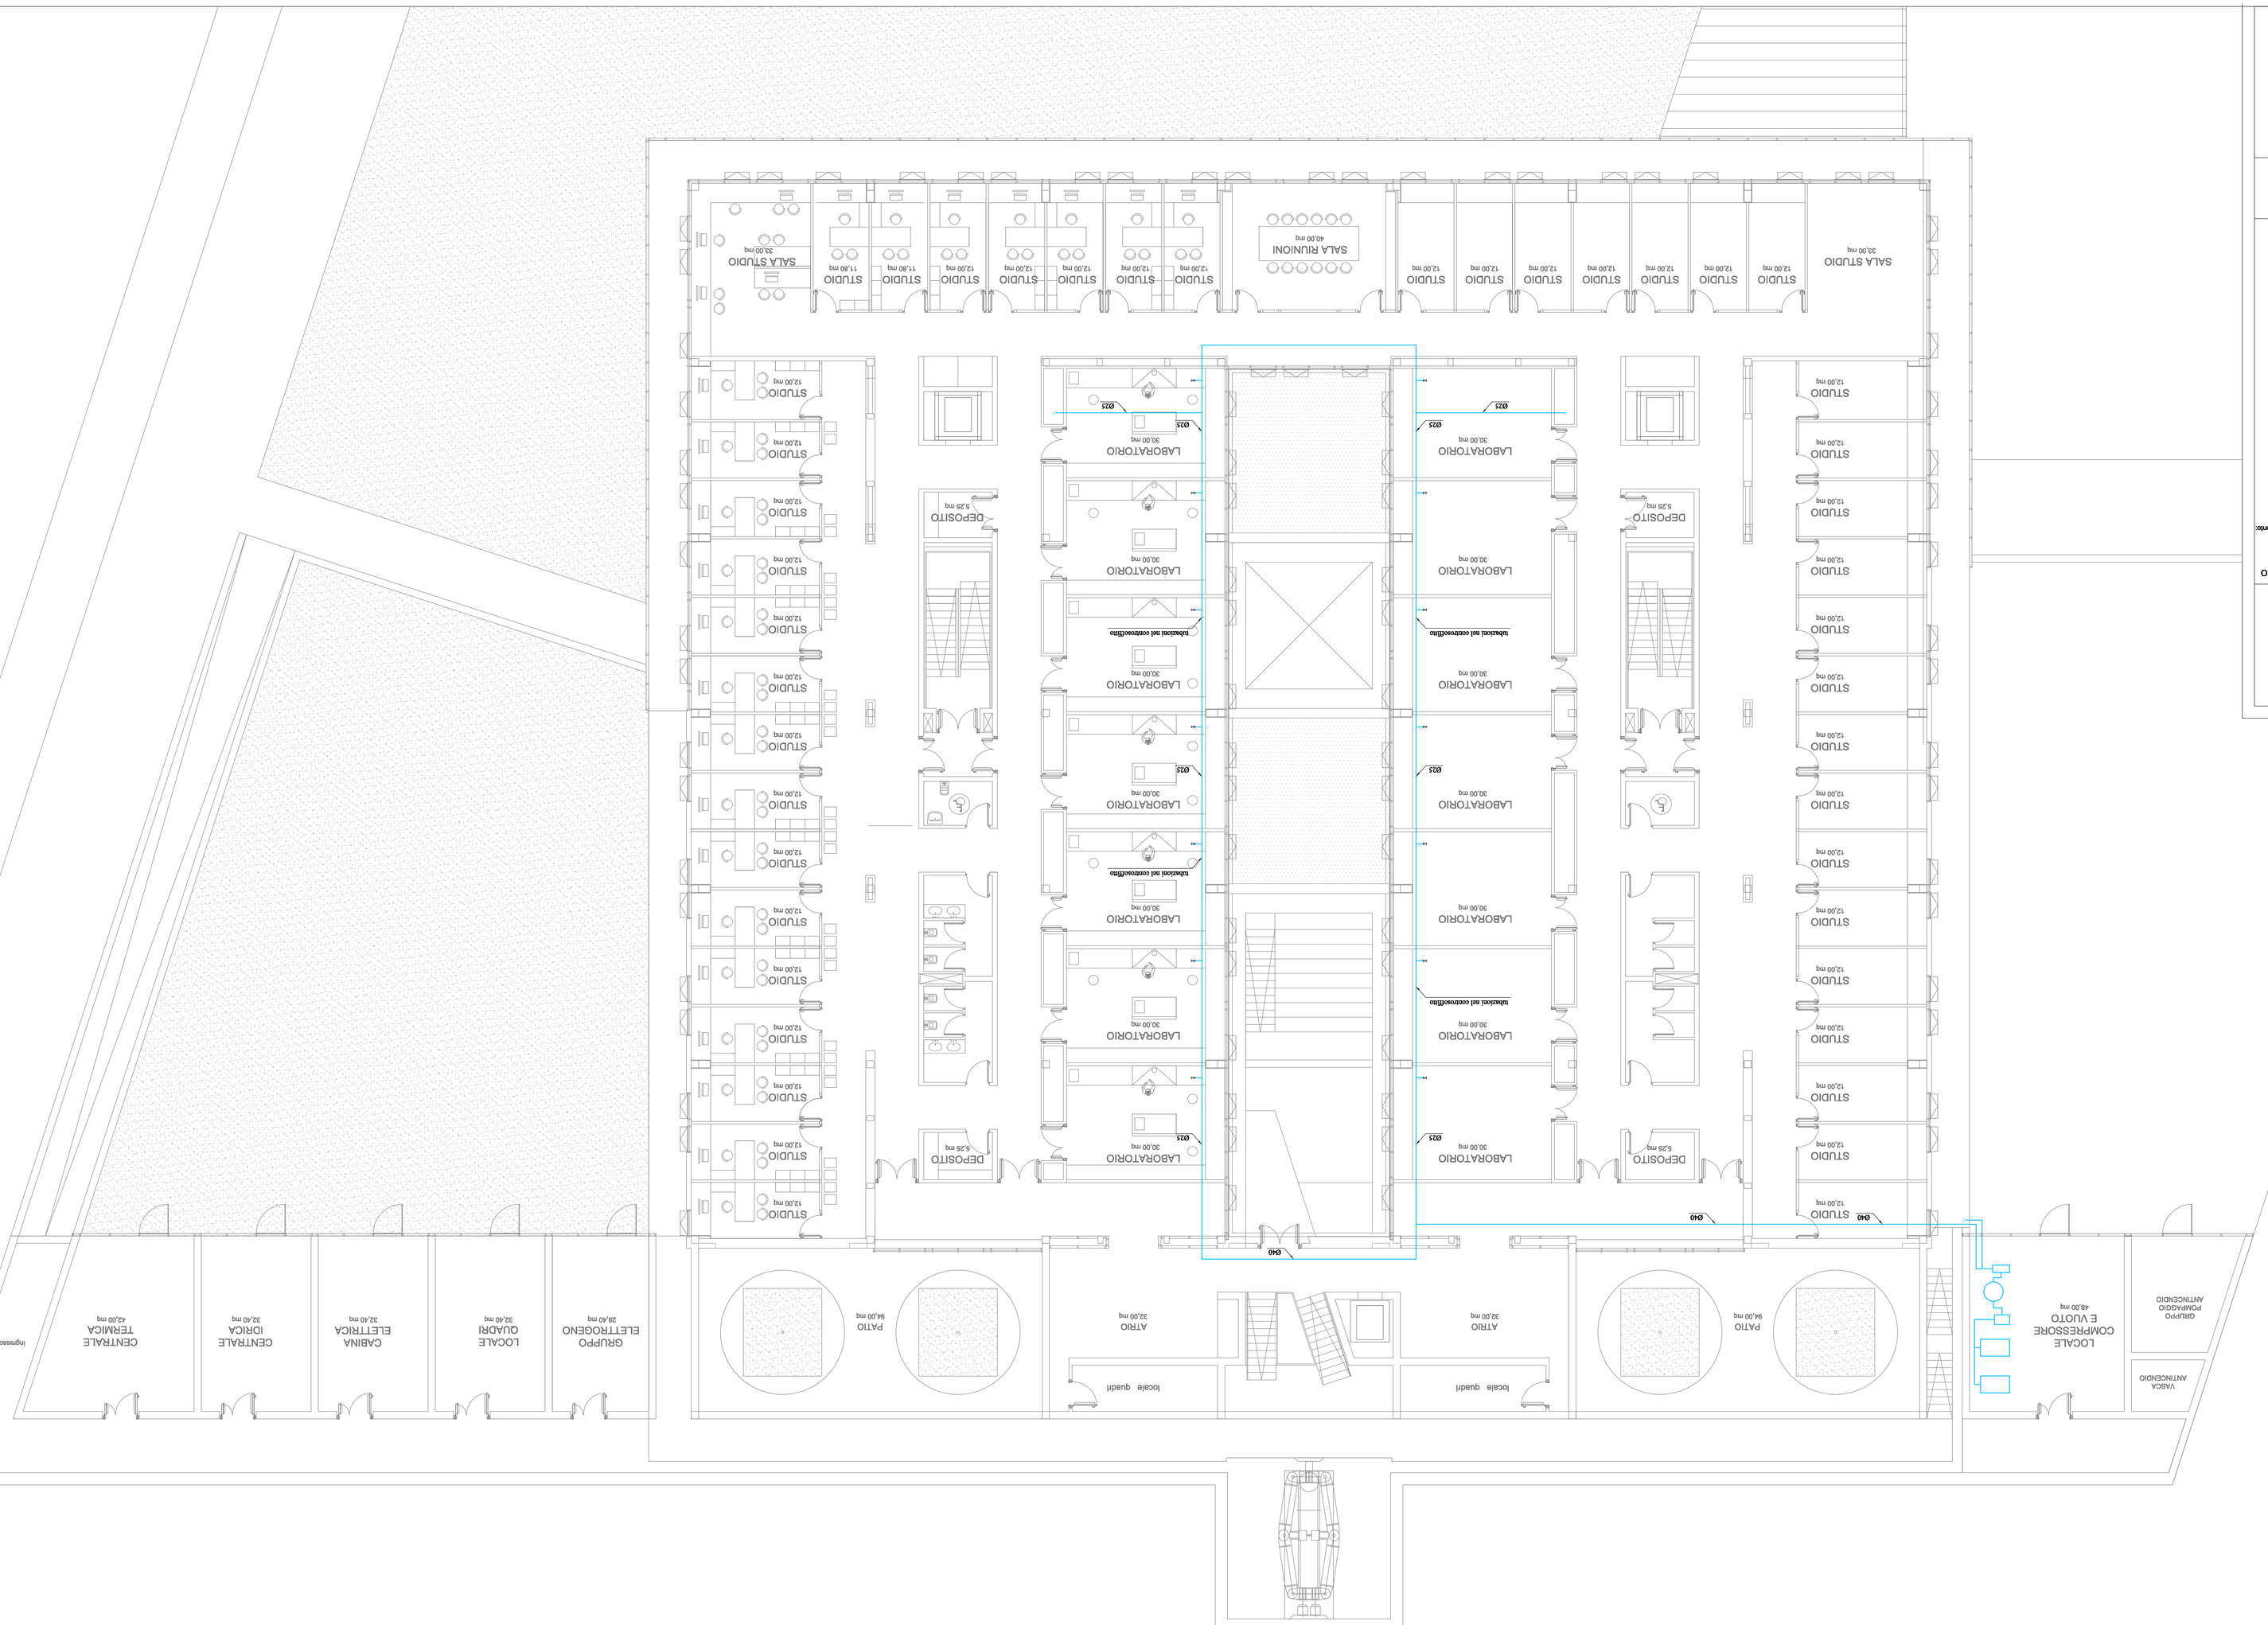
LEGENDA	
	Tubazioni in alluminio tipo Alfanet o equivalente comprensive di raccordi