


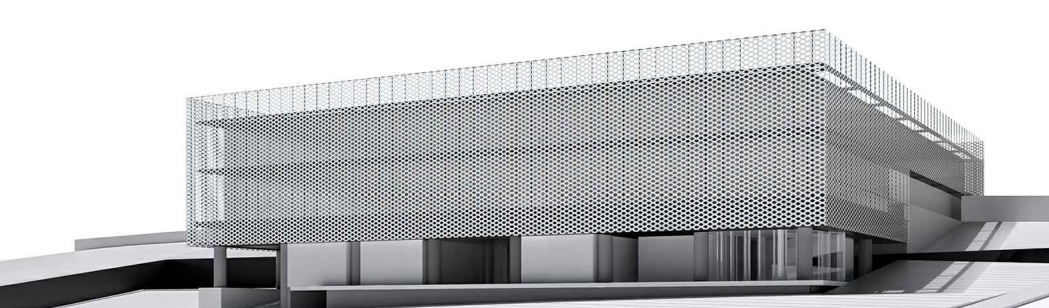

**PROGETTO ESECUTIVO**



**UNIVERSITA' DI CAMERINO**  
 SAAD  
 Scuole di Ateneo  
 Architettura e Design "E. Vittoria"  
 Responsabile Unico del Procedimento  
 Ing. Gian Luca Marucci  
 Coordinamento Progetto:  
 prof. Luigi Cecchi  
 prof. Graziano Leoni  
 Progettazione Architettonica:  
 prof. Luigi Cecchi  
 prof. Marco D'Annunzio  
 Progettazione Strutturale:  
 prof. Andrea Dall'Asta  
 Ing. Stefano Paoletti  
 Progettazione Impiantistica:  
 Ing. Matteo Massaccesi  
 Monitoraggio e sensoristica:  
 prof. Alessandro Zona  
 Consulenza Geologica:  
 dott. Giuseppe Caporini  
 Consulenza Geotecnica:  
 Ing. Michele Morici  
 Progettazione del verde:  
 arch. Sara Cavalletti  
 arch. Alessandro Gabbanelli  
 Collaboratori:  
 arch. Alessandro Casini  
 dott. Jacopo Di Antonio  
 Ing. Laura Gioiella  
 Ing. Fabio Micozzi  
 arch. Fabio Scarpa  
 Coordinatore della Sicurezza in fase di Progettazione:  
**GEOMETRA SANDRO PROIETTI**  
 Via Università 10 - 62012 Camerino (MC)  
 email: s.proietti@univcamerino.it

ELABORATO: **PROGETTO DI CANTIERE**  
 FAV 000 (1)

CONTENUTI ELABORATO:  
 -individuazione aree sottoposte a indagine superficiale e profonda  
 rinvenimento ordigni bellici  
 -planimetrie:  
 1. stato di progetto  
 2. aree da bonificare  
 3. organizzazione cantiere, impianti e segnaletica in fase di bonifica

SCALA: Varie  
 immagine dall'alto del sito sul quale intervenire



AREA INTERESSATA DALLA CANTIERIZZAZIONE  
 Via Madonna delle Carceri, Camerino 62032 (MC)

**DESCRIZIONE TAVOLA GRAFICA**


La tavola grafica rappresenta l'area di cantiere nelle prime fasi di lavoro di indagine per la bonifica da ordigni bellici, che prevede la cantierizzazione con:  
 • la realizzazione della recinzione di cantiere  
 • lato Nord, Est, Sud sistema di paletti in legno controventati ed rete plastica arancio  
 • lato Ovest pannelli modulari in alluminio con base in CLS 3.50x2.00 mt.  
 • l'installazione della segnaletica di cantiere  
 • l'installazione delle baracche e dei servizi igienici

**DESCRIZIONE FASI DI LAVORO**


La tavola grafica rappresenta l'area di cantiere nelle prime fasi di:  
 • Indagini per la bonifica da ordigni bellici  
 • Taglio di arbusti e vegetazione in genere per opere di bonifica da ordigni bellici (fase)  
 • Localizzazione e bonifica superficiale di eventuali ordigni bellici (fase)  
 • Scavo eseguito a mano di avvicinamento ad ordigni bellici (fase)  
 • Localizzazione e bonifica profonda di eventuali ordigni bellici (fase)  
 • Scavo eseguito a macchina di avvicinamento ad ordigni bellici (fase)

La spiegazione delle fasi di cantierizzazione legate alle fasi lavorative sono riportate nel fascicolo allegato alla presente tavola grafica

**Planimetria stato di progetto**  
 scala 1:1000

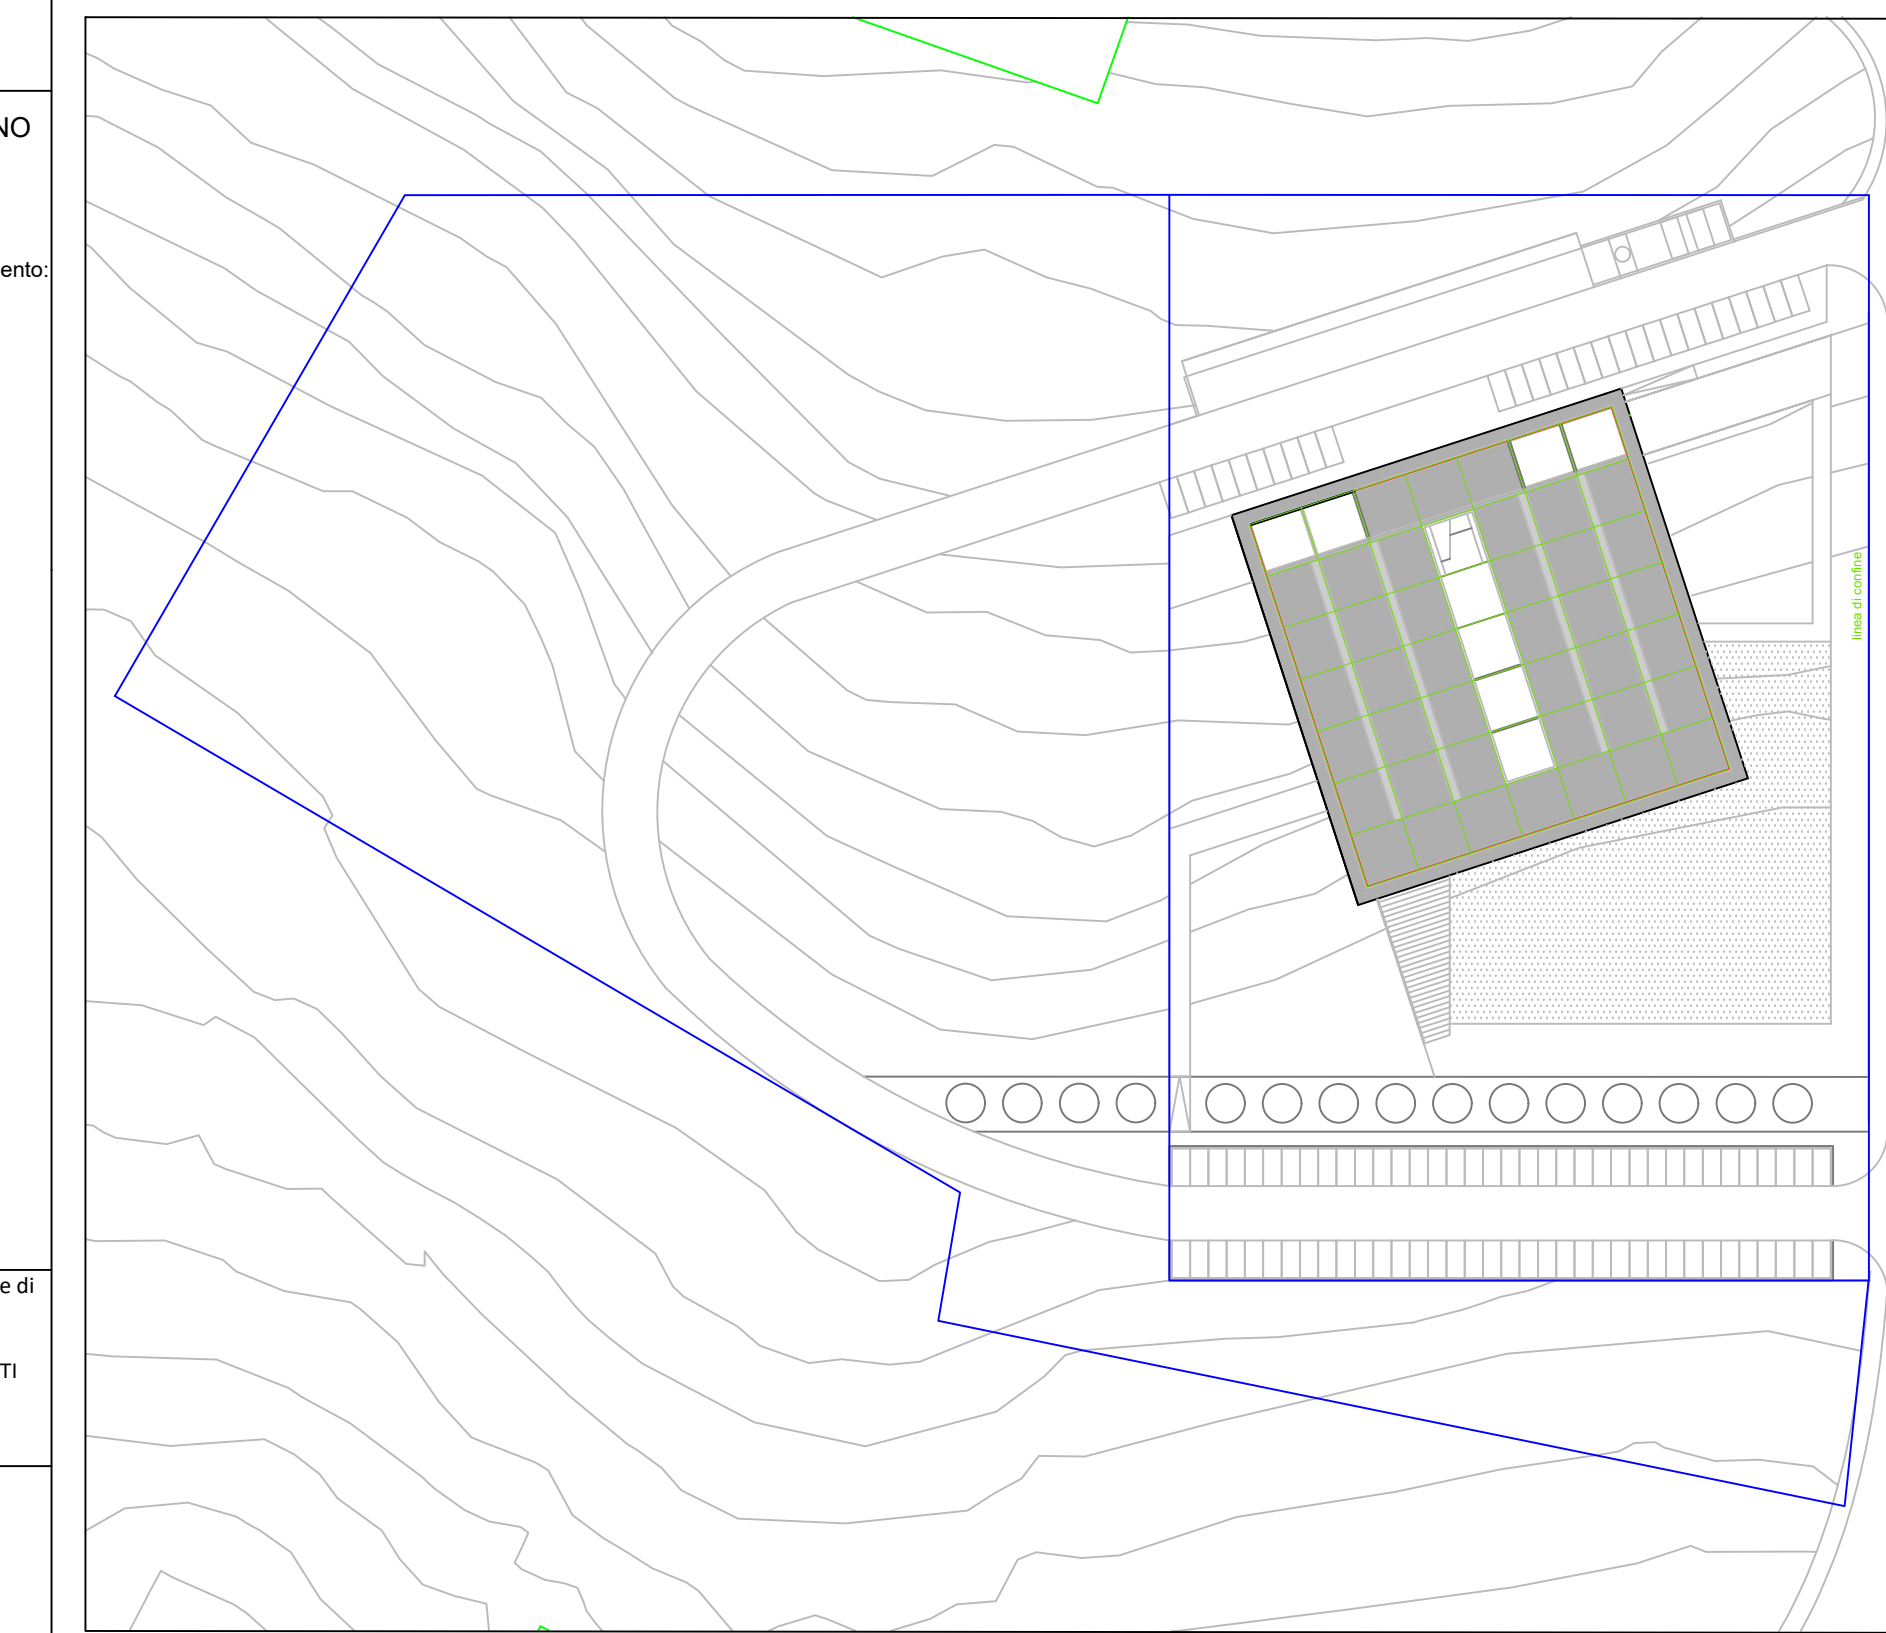


**Planimetria delle aree da bonificare da ordigni bellici inesplosi**  
 (D.lgs.81/08, Legge 177/2012).  
 scala 1:1000

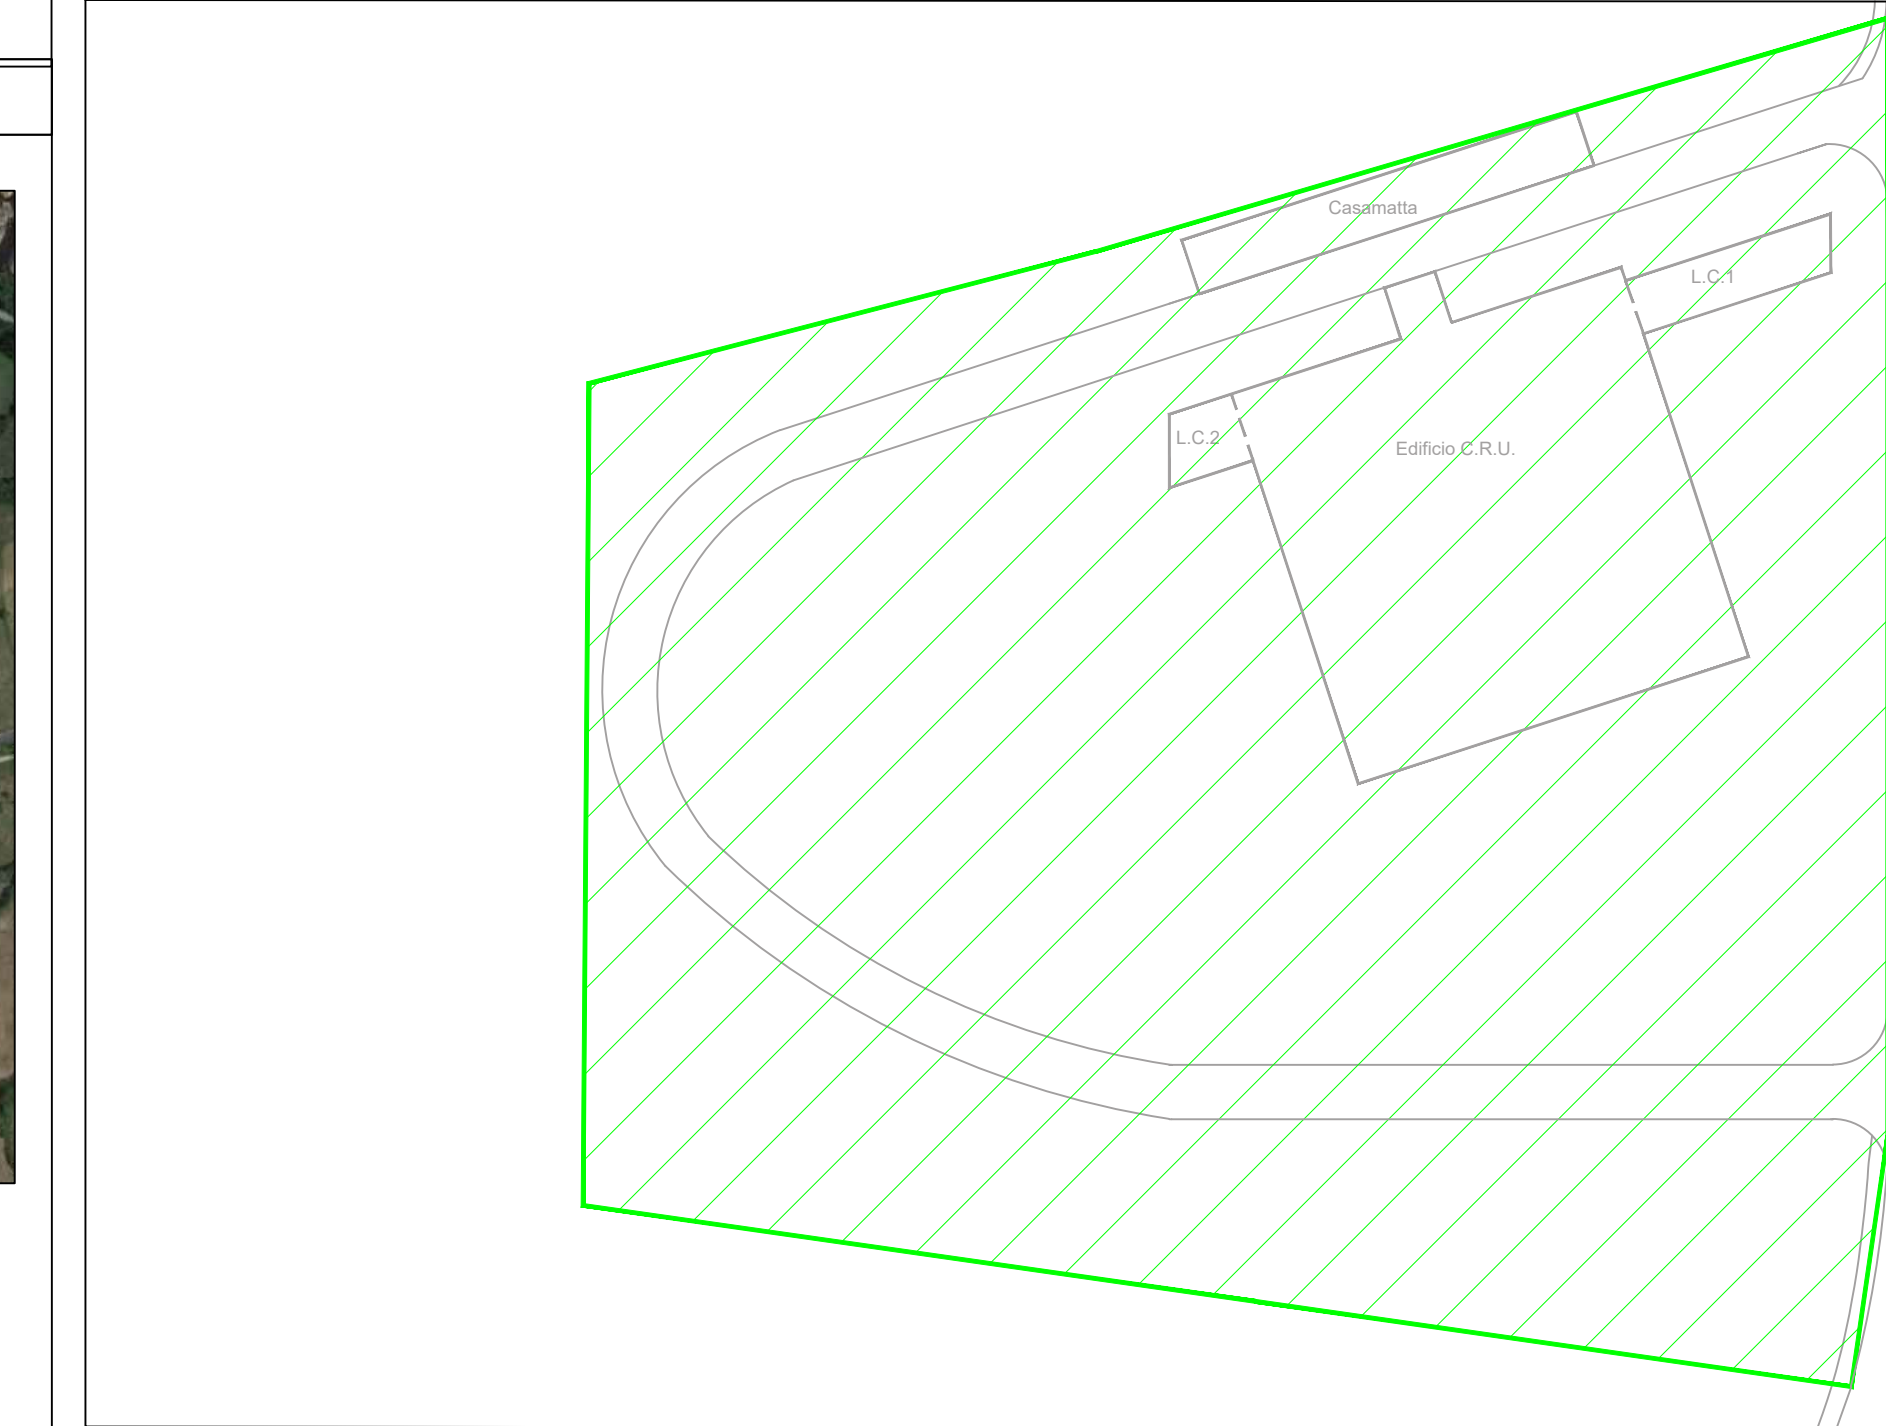

AREA DI BONIFICA SUPERFICIALE E PROFONDA secondo il D.Lgs. 81/08 e successiva Legge 177/2012.


**Planimetria aree oggetto di bonifica dagli ordigni bellici superficiale e profonda.**  
 scala 1:500

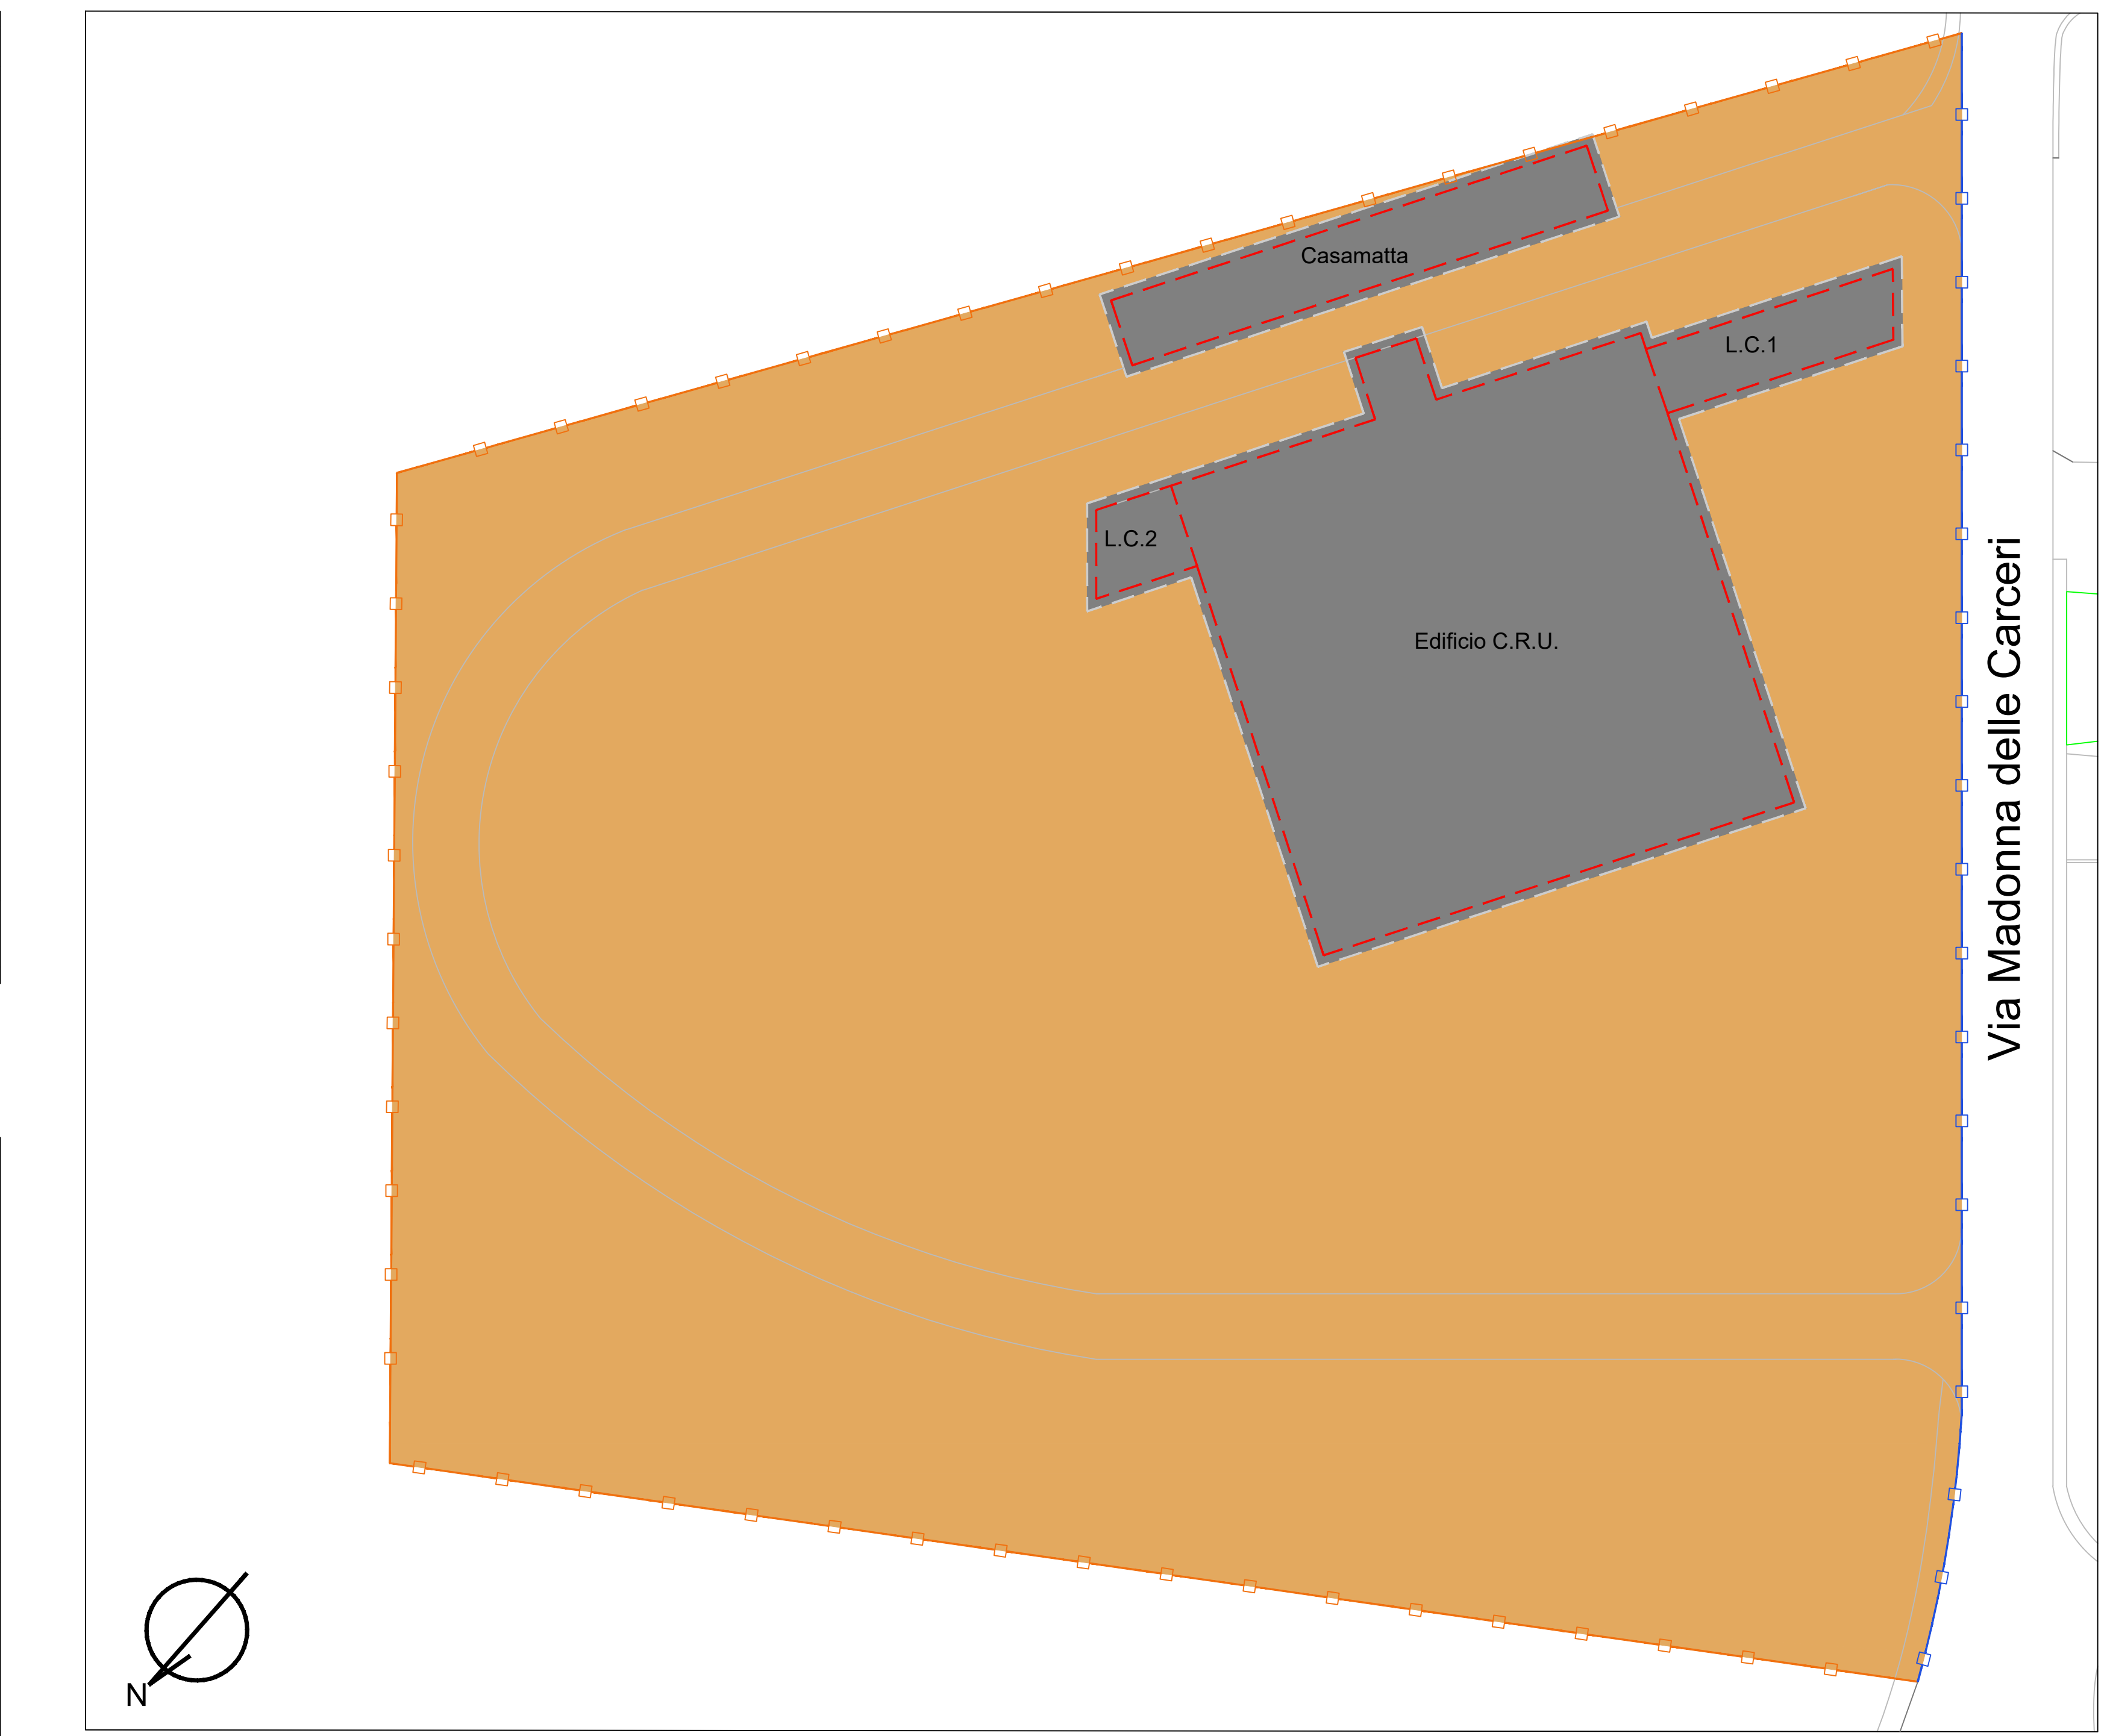

AREE DI BONIFICA DA ORDIGNI BELlici		
SIMBOLO	DESCRIZIONE	SUPERFICIE DA BONIFICARE
	AREA DI BONIFICA SUPERFICIALE superficie interessata dalla cantierizzazione, dal passaggio di mezzi d'opera e movimentazione di macchine da lavoro (tutta l'area)	Superficie intero lotto <b>24'923 mq</b>
	AREA DI BONIFICA PROFONDA superficie interessata da scavi di sbancamento e a sezione obbligata ad una profondità massima di circa m. 3,00 . Zona da edificare	Sup. fondazioni <b>4'141 mq</b> di cui:
	AREA DI SEDIME FABBRICATO "CASAMATTA"	Sup. 540 mq
	AREA DI SEDIME FABBRICATO "CENTRO RICERCA UNIVERSITARIO" , ED LOC. TECNICI	Sup. 3'601 mq

LEGENDA	
	DELIMITAZIONE AREA CANTIERE Paletto in legno con rete plastica di colore arancio
	DELIMITAZIONE AREA CANTIERE Pannello prefabbricato modulare in alluminio con base in CLS di dimensioni 3.50x2.00 mt.
	SAGOMA CORPI DI FABBRICA
	ACCESSO PEDONALE
	ACCESSO PEDONALE

**Planimetria organizzazione cantiere, impianti e segnaletica.**  
 scala 1:500

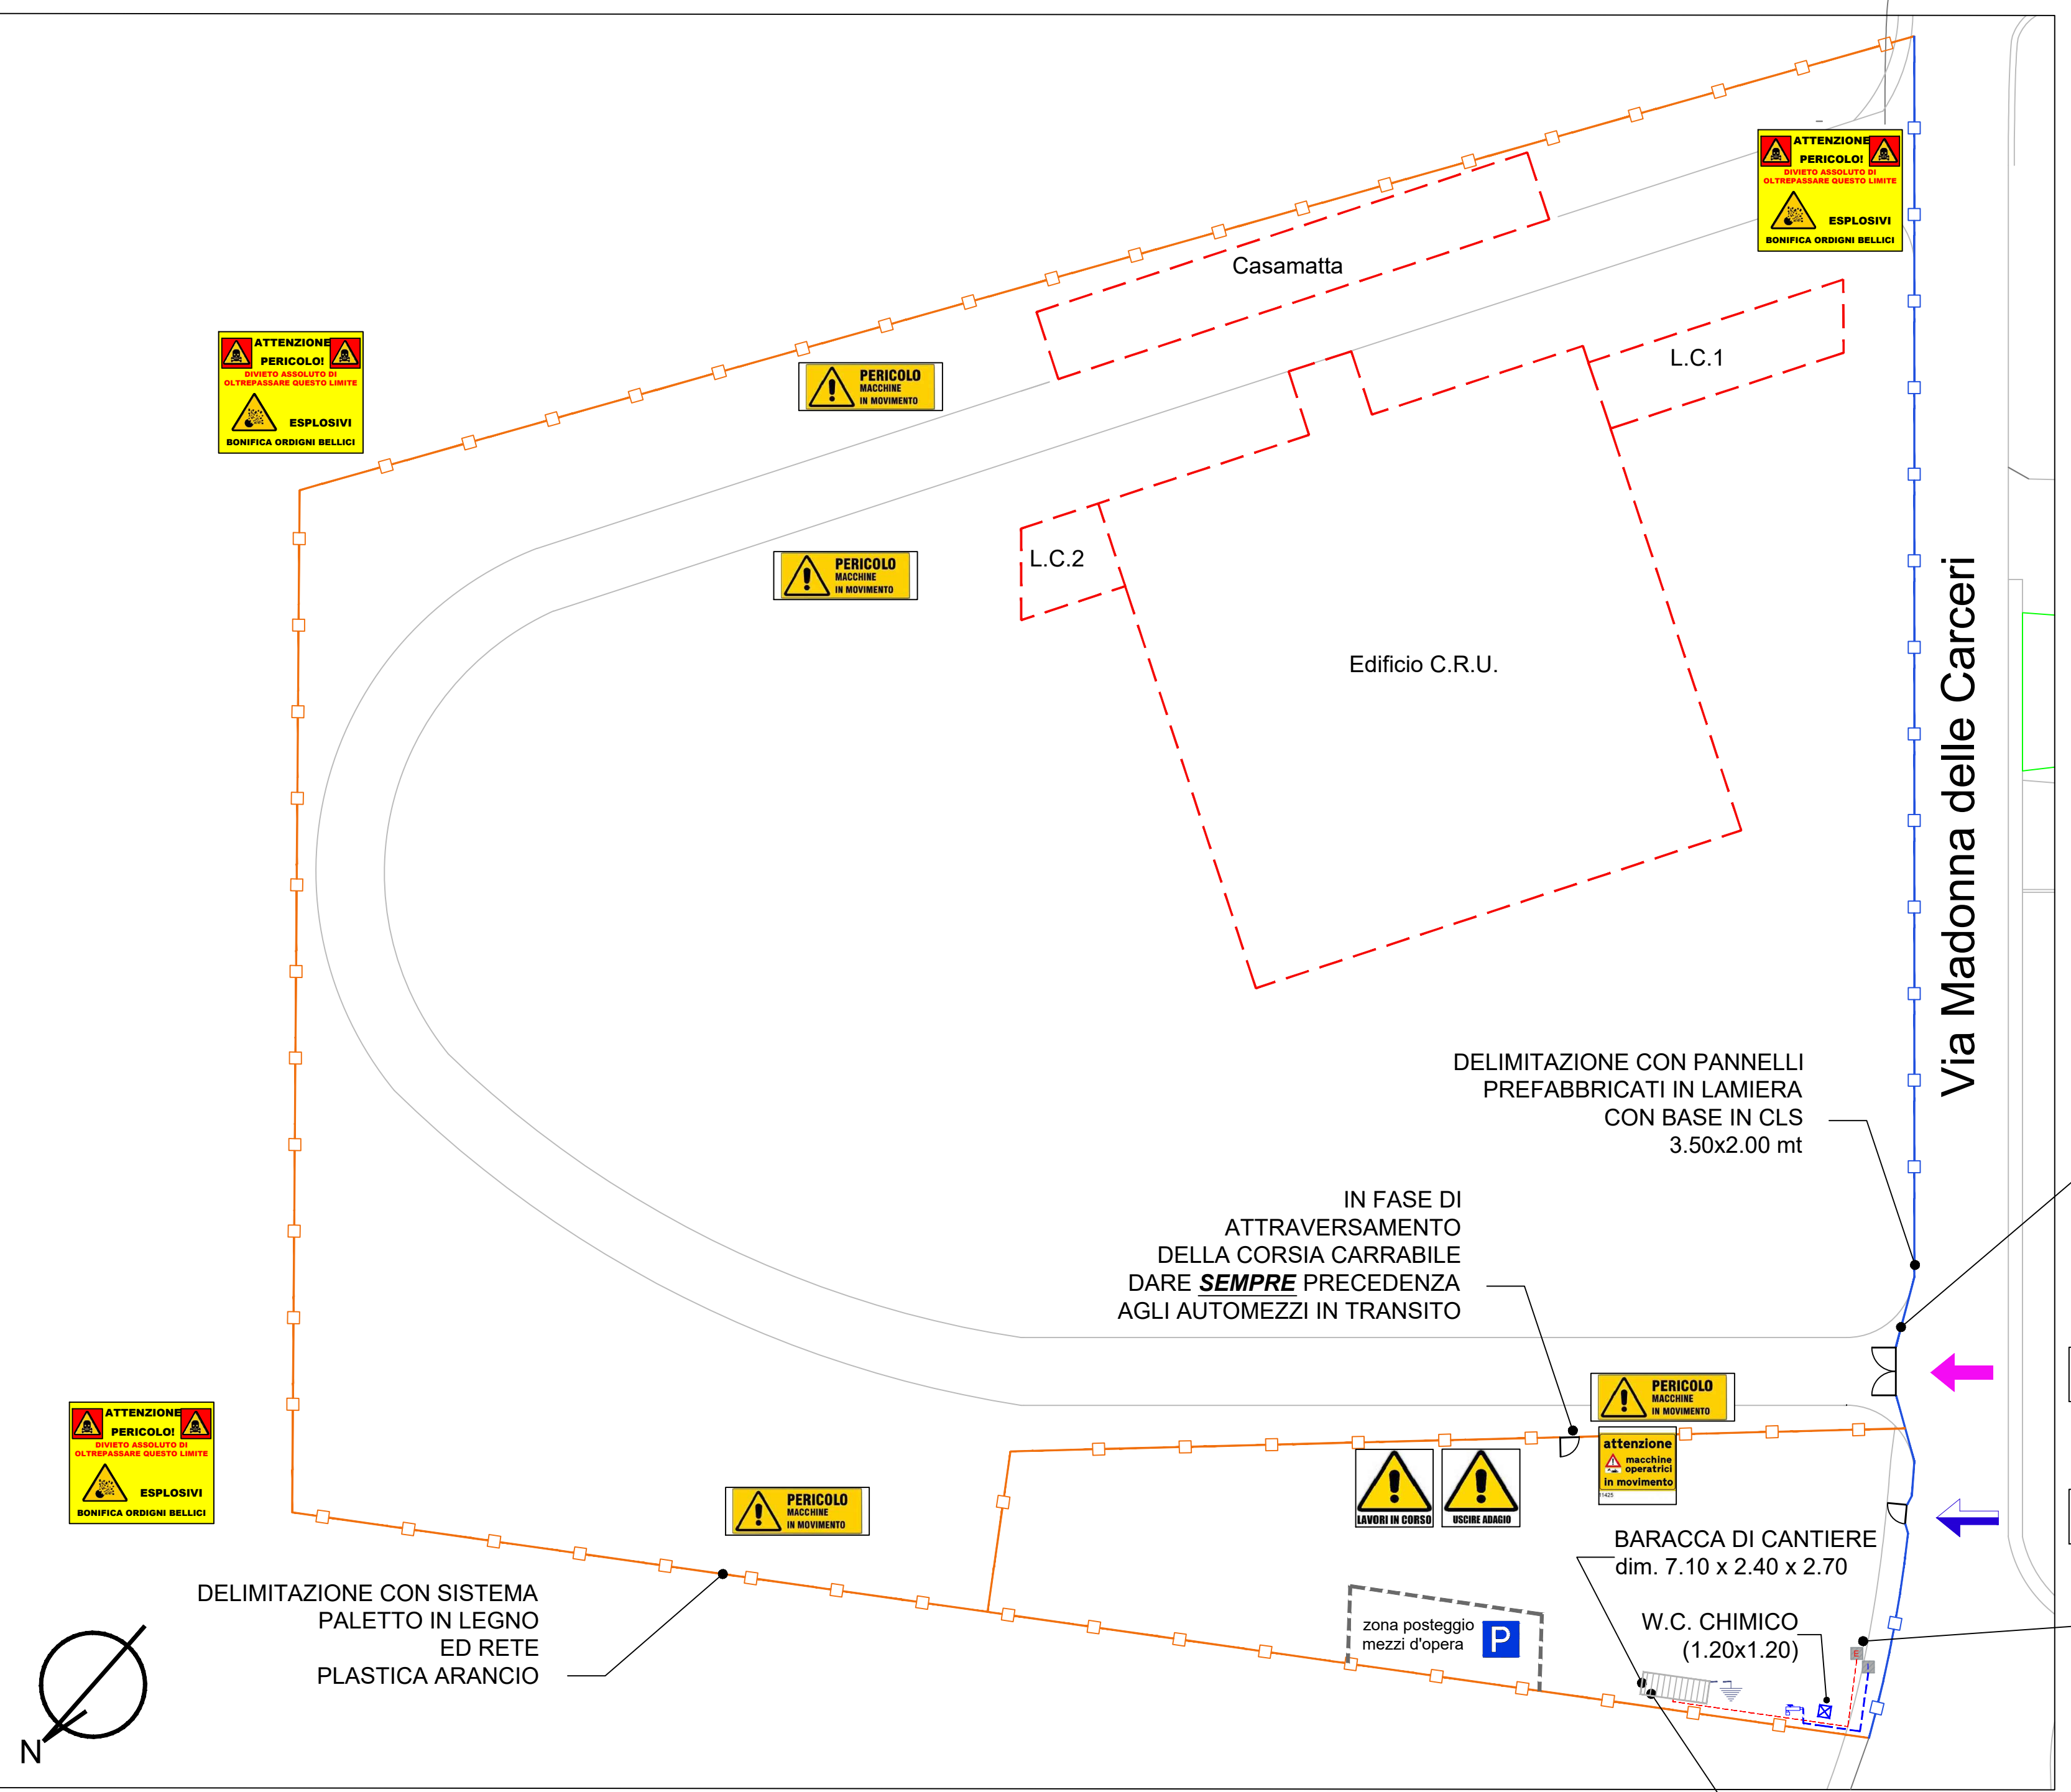

SEGNALETICA			
SIMBOLO	DESCRIZIONE	SIMBOLO	DESCRIZIONE
	CARTELLI AVVERTIMENTO ENTRARE - USCIRE ADAGIO		CARTELLI GENERICI ZONA PARCHEGGIO
	CARTELLI PERICOLO USCITA AUTOCARRI		CARTELLI DI DIVIETO VIETATO FUMARE
	CARTELLI AVVERTIMENTO PERICOLO ELETTRICO		CARTELLI AVVERTIMENTO MACCHINE IN MOVIMENTO
	CARTELLI DI DIVIETO DIVIETO AI NON ADDETTI AI LAVORI		CARTELLI AVVERTIMENTO MACCHINE IN MOVIMENTO
	CARTELLI SALVATAGGIO USCITA DI SICUREZZA		CARTELLI AVVERTIMENTO LAVORI IN CORSO
	CARTELLI SALVATAGGIO PUNTO DI RACCOLTA		CARTELLI DI CANTIERE CARTELLI CON INDICAZIONI DEL CANTIERE: SOGGETTI RESPONSABILI, RECAPITI, INDIRIZZO, ecc.
	CARTELLI SALVATAGGIO CASSETTA DI MEDICAZIONE		CARTELLI AVVERTIMENTO BONIFICA ORDIGNI BELlici

